




ESTE DESENHO É PROPRIEDADE DA
COMPANHIA ESPÍRITO SANTENSE DE
SANEAMENTO - CESAN E NÃO PODE
SER COPIADO SEM SUA AUTORIZAÇÃO.

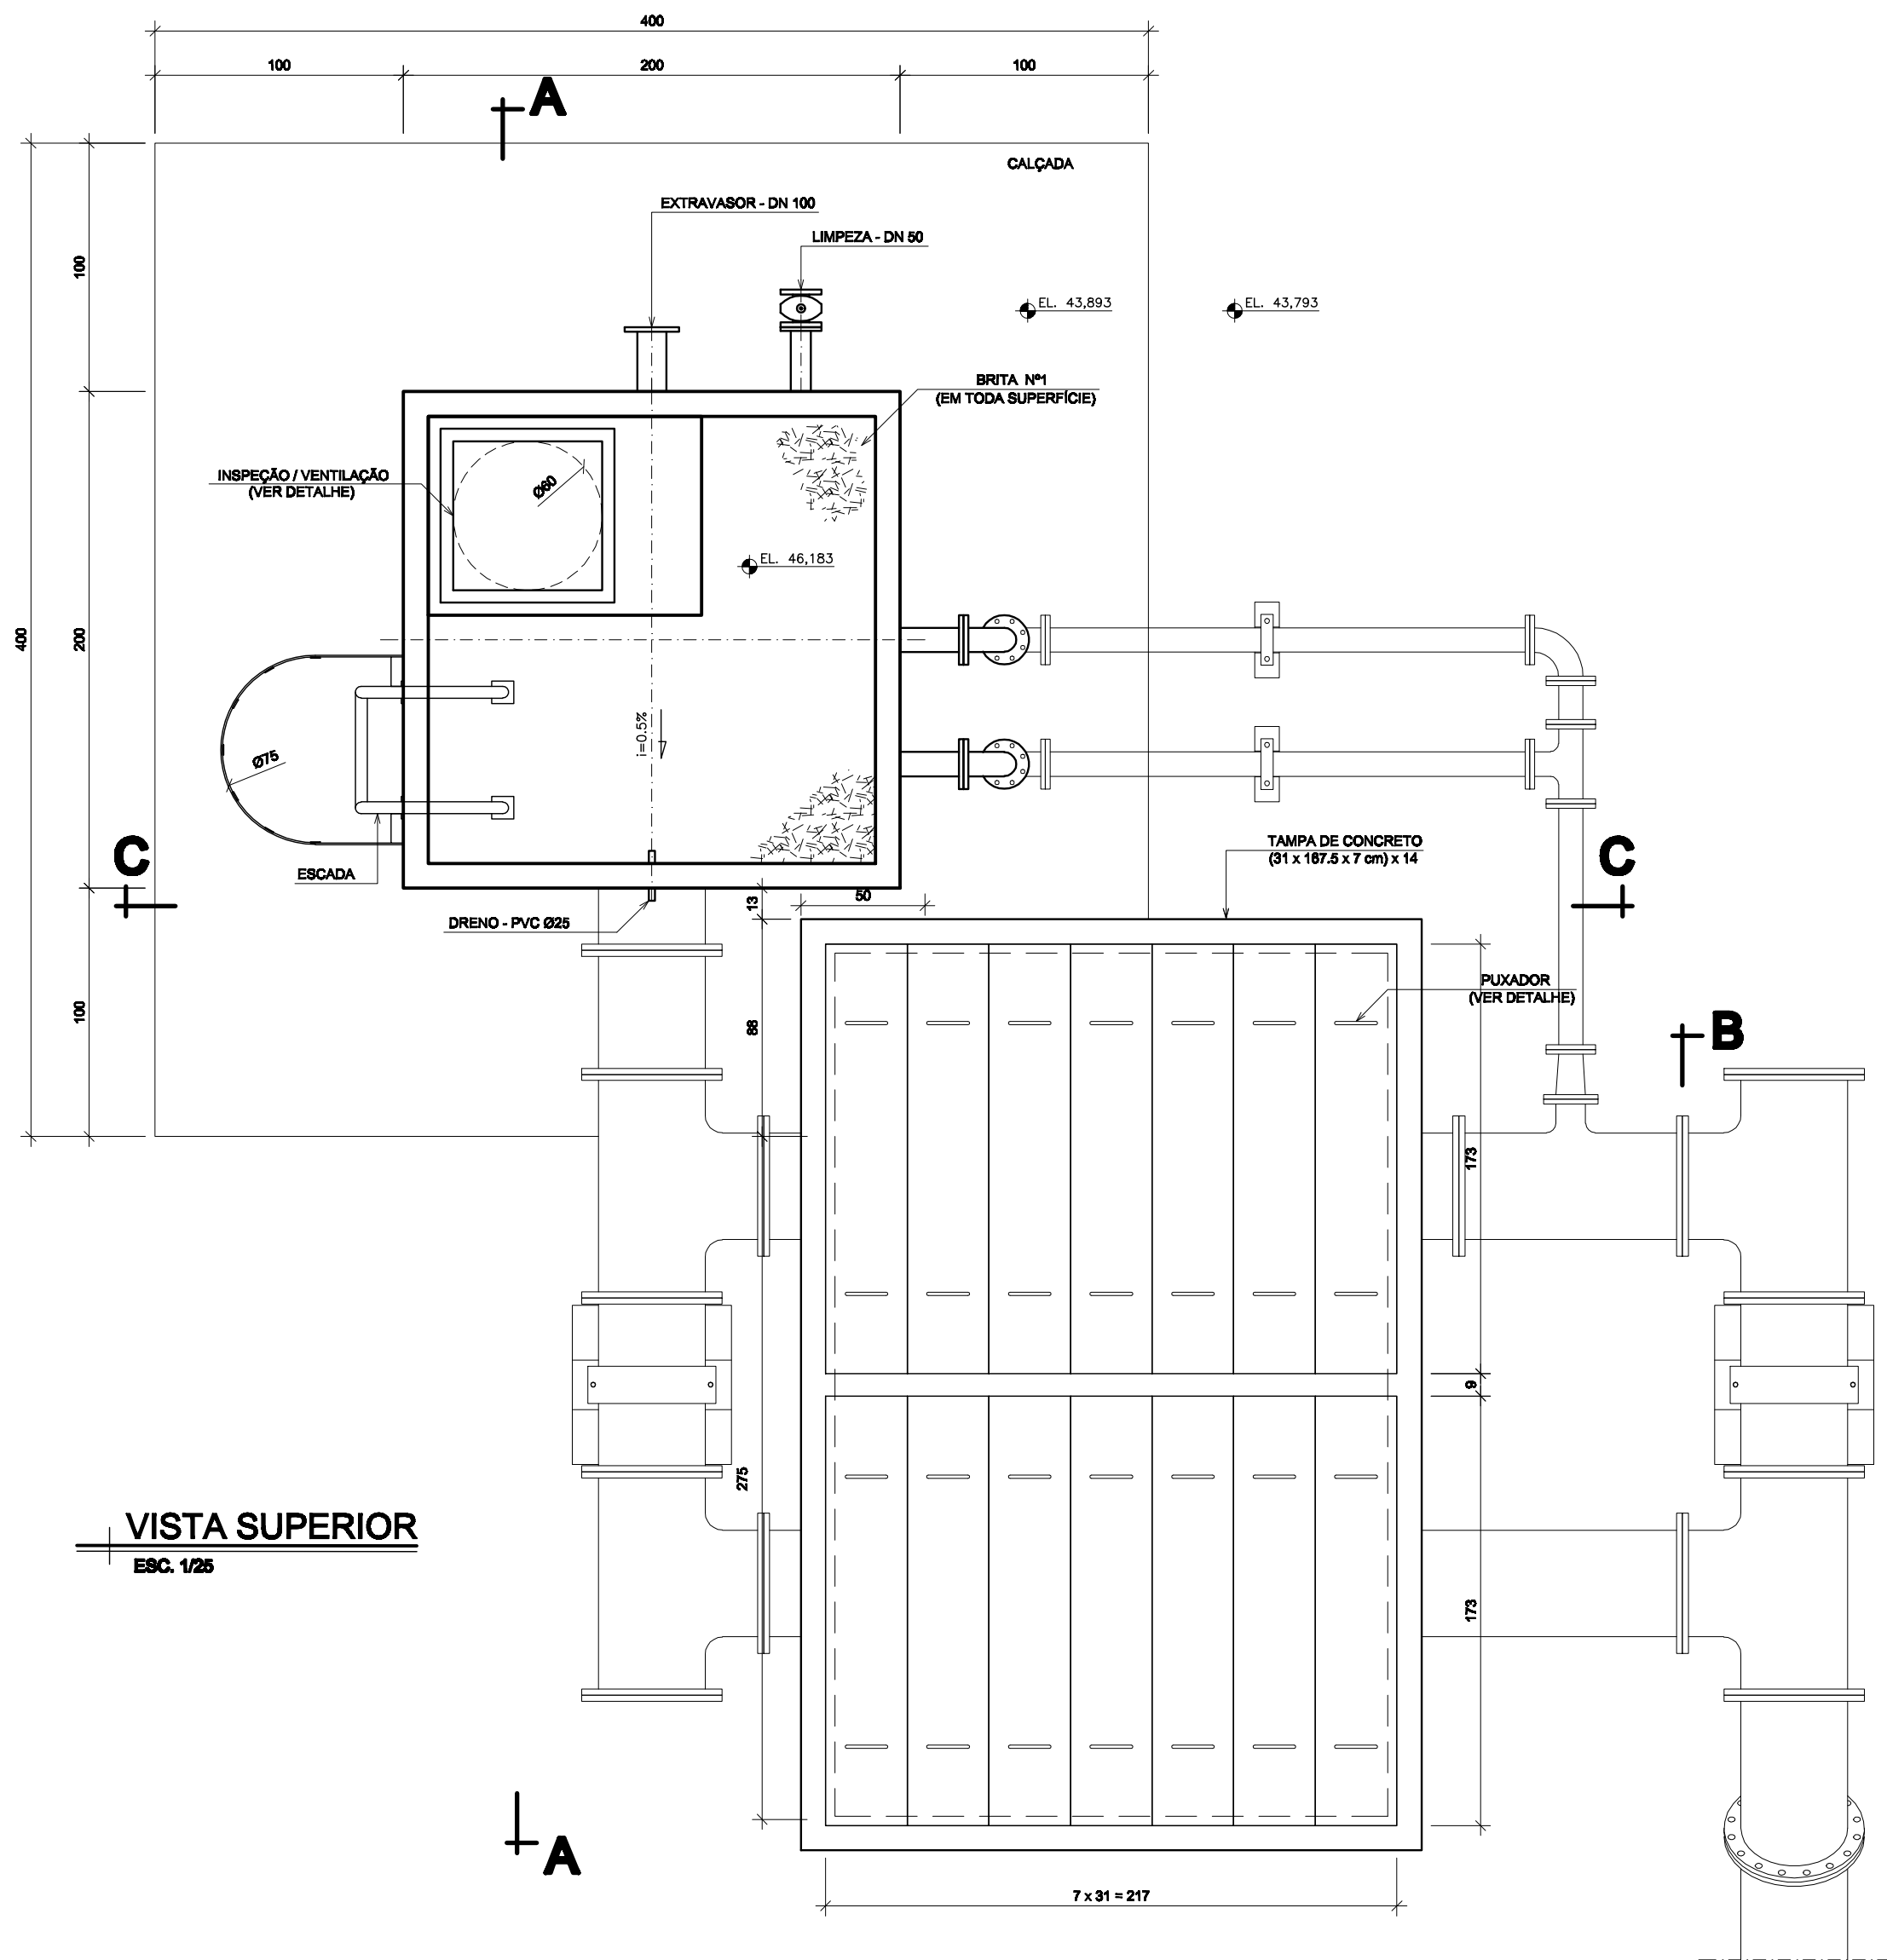


VISTA SUPERIOR
ESC. 1/25

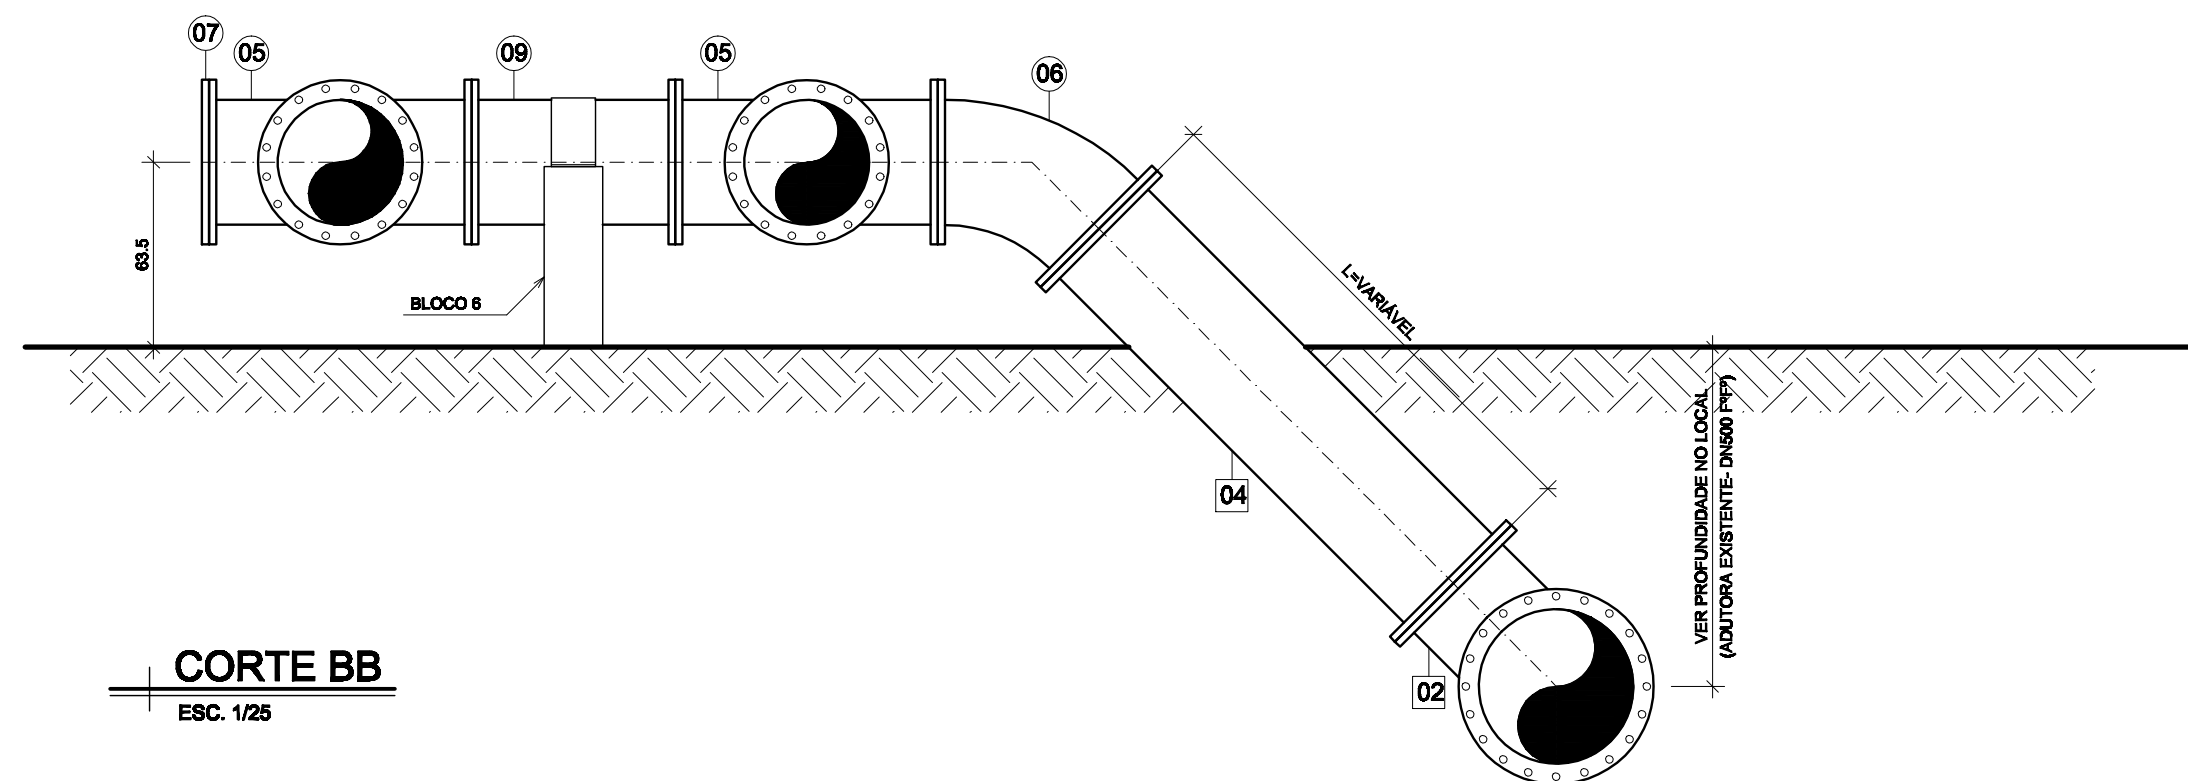


CORTE BB
ESC. 1/25

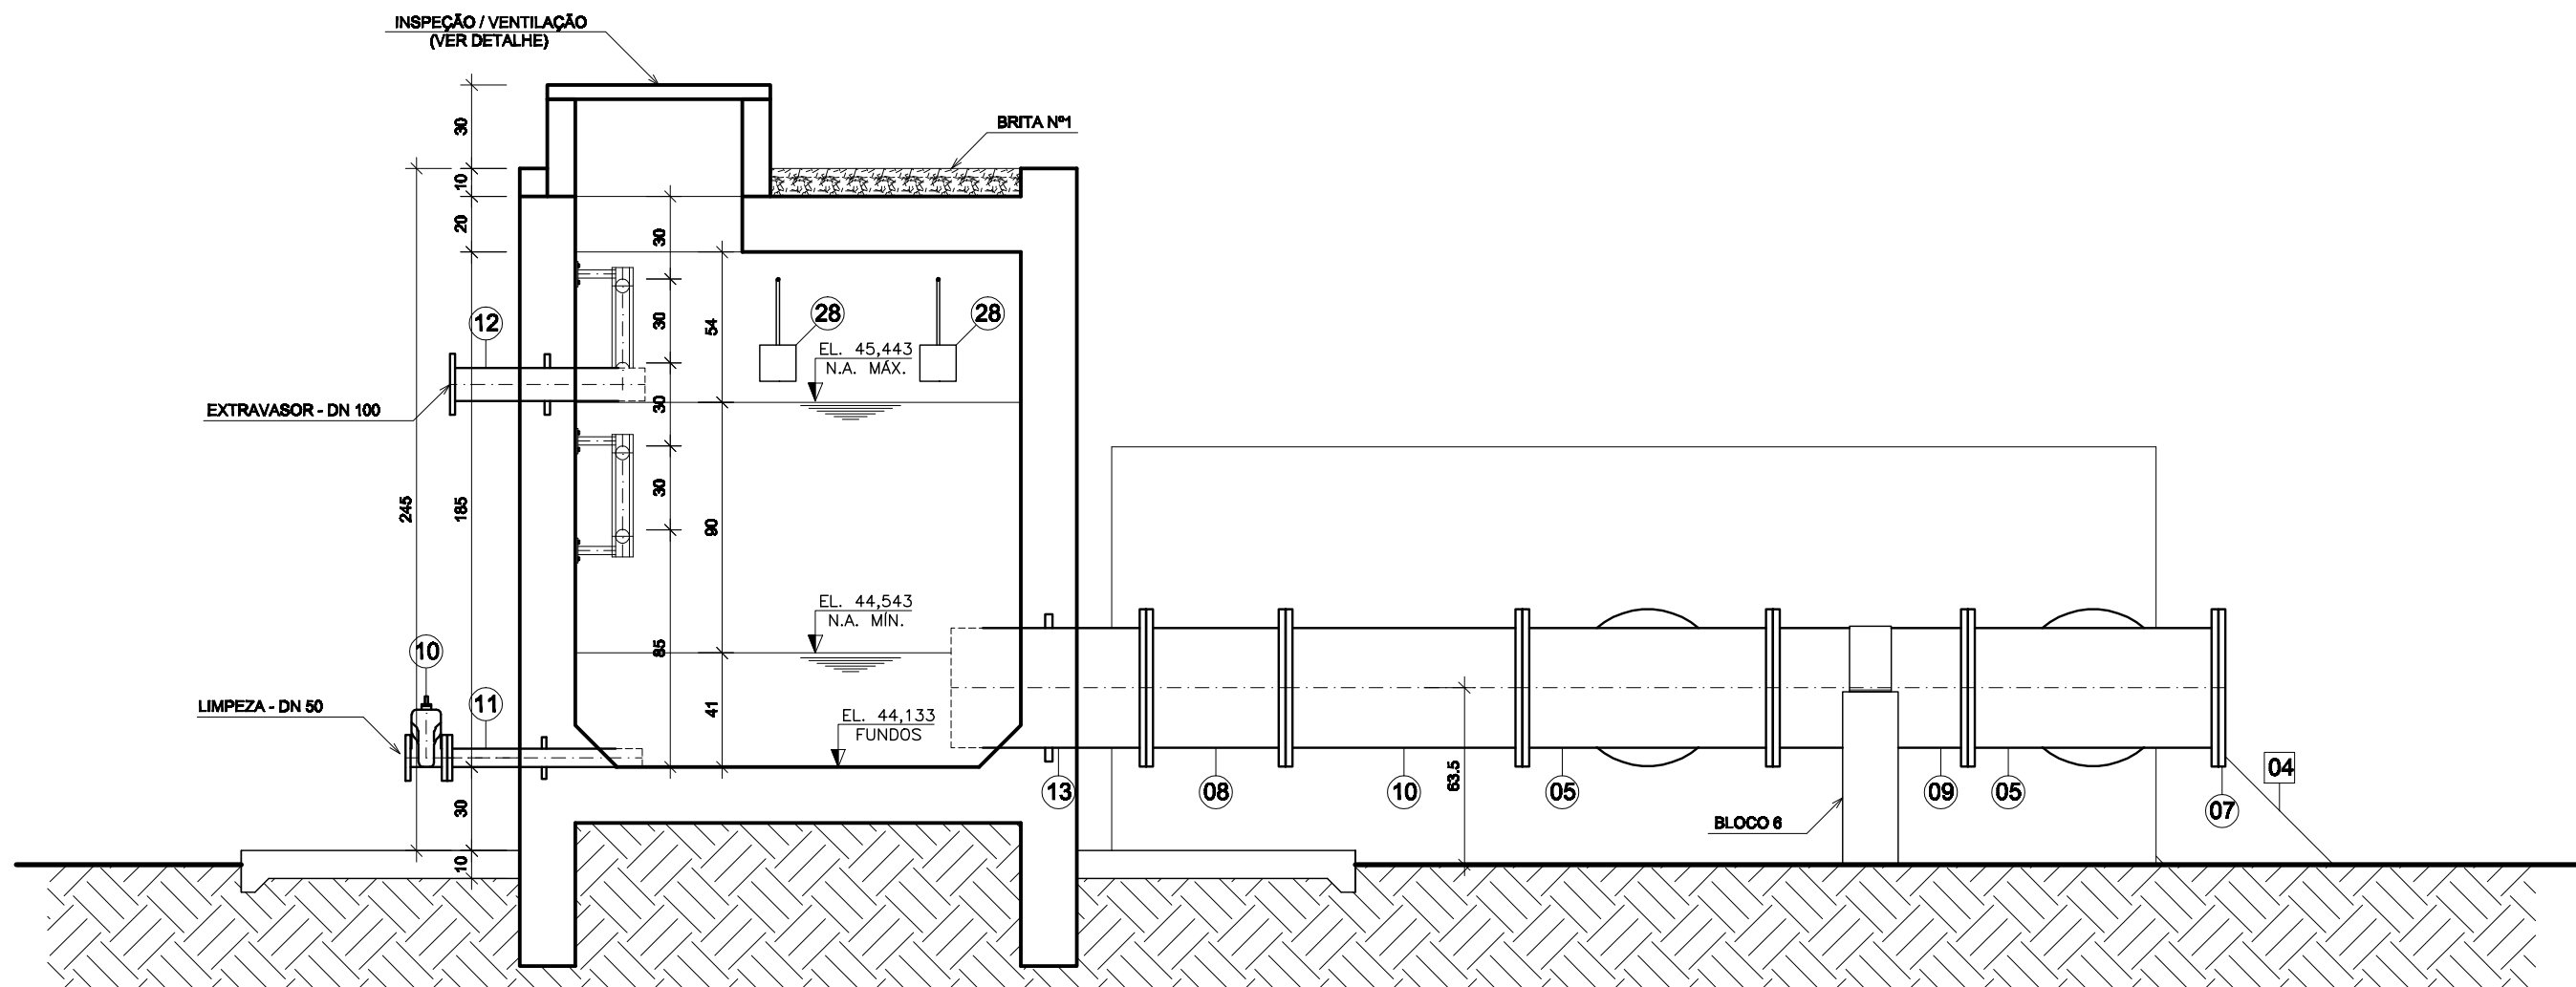

CORTE AA
ESC. 1/25

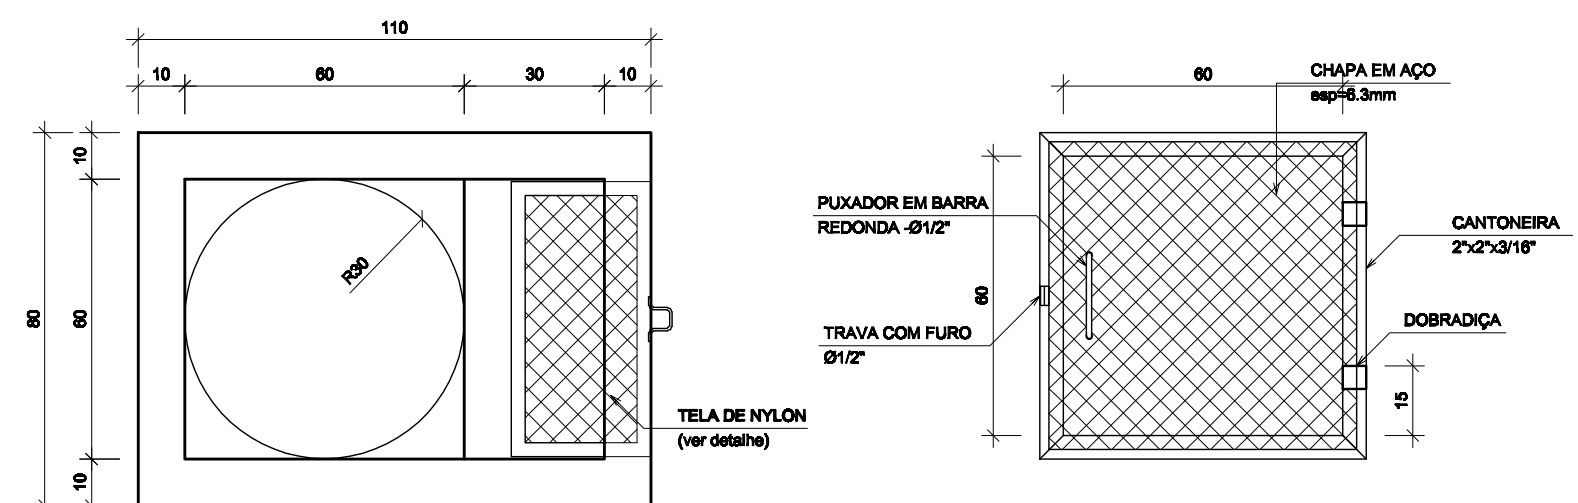

DET. DA INSPEÇÃO / VENTILAÇÃO
SEM ESCALA

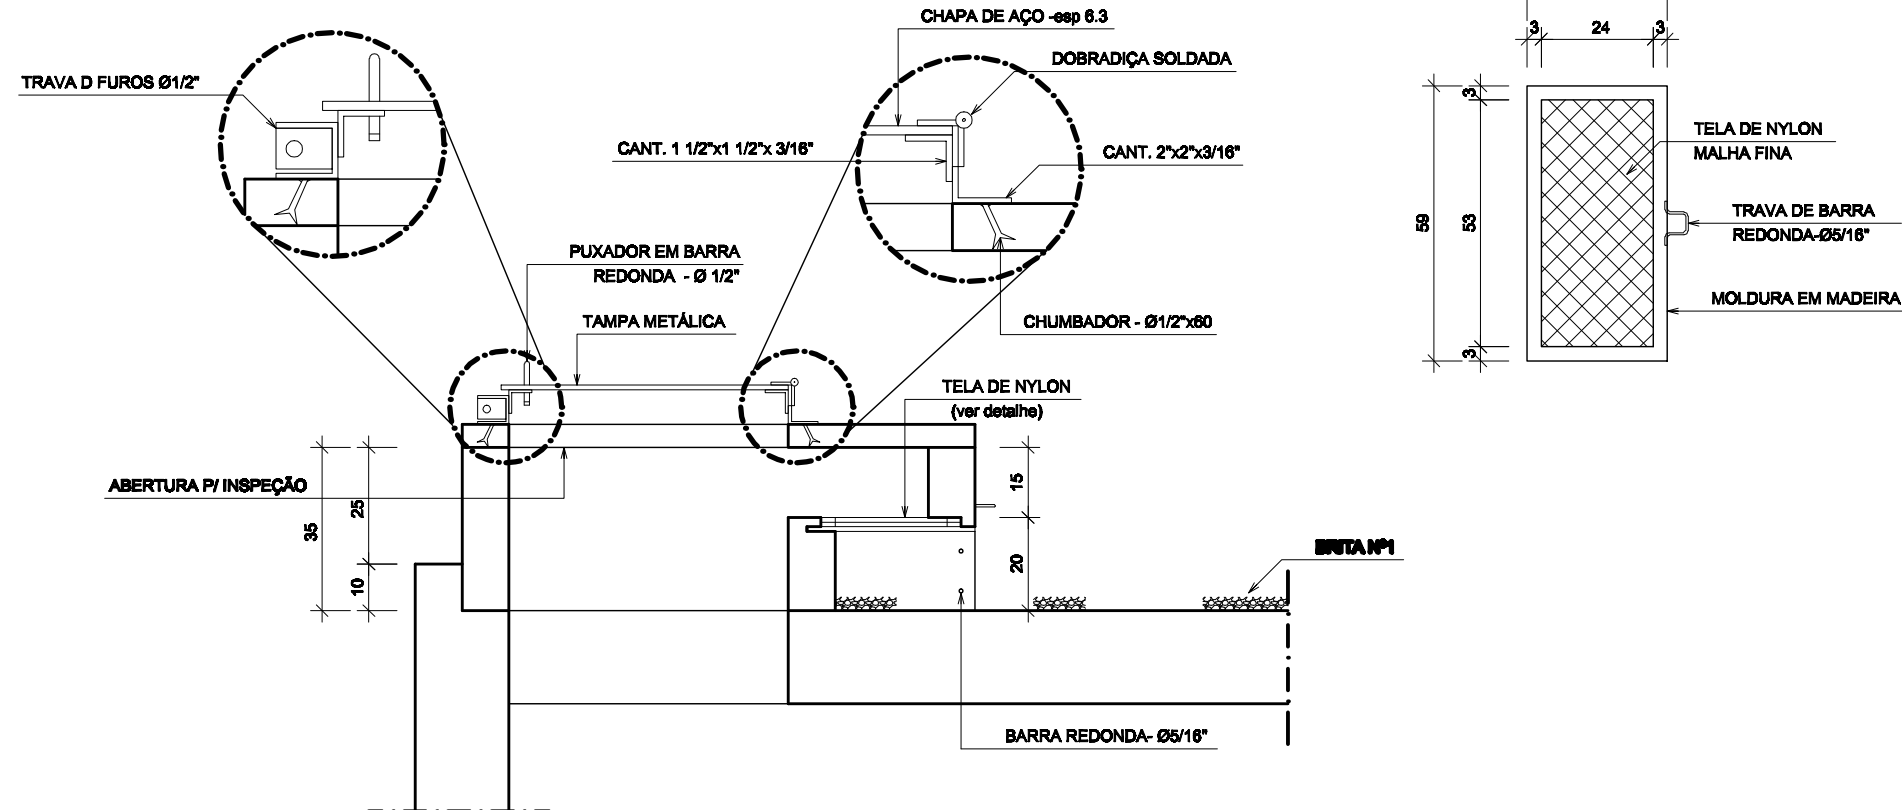

		01	-	SUBSTITUIÇÃO DE PEÇAS NO BARRILETE	CAROL	I-DDG	I-GES	MAI/10	CANCELA E SUBSTITUI O DESENHO NÚMERO:	CENTRO DE DOCUMENTAÇÃO	EMITENTE:	EMIÇÃO CESAN	DATAS	 MUNICÍPIO: GUARAPARI DISTRITO: BAIRRO: NOME DO EMPREENDIMENTO: MELHORIAS NO SISTEMA DE ABASTECIMENTO DE ÁGUA	
										RECEBIDO: / / Nº DOC.: ASS.: APROVAÇÃO CESAN: ASS.: MATR.: UNID.: DATA: / / ESTA APROVAÇÃO NÃO ISENTA A CONTRATADA DE SUAS RESPONSABILIDADES LEGAIS.	PROJETADO: COORDENADOR: CREA: REGIÃO: CREA: REGIÃO: DESENHO: Nº DES. PROJETISTA: DATA: / / RESPONSÁVEL TÉCNICO: CREA: REGIÃO: ART. Nº: DATA:	PROJETADO: DENIZE NETTO SPERANDIO BABILON CREA: 8531-D/ES DESENHADO: CAROLINA BOLZAN VERIFICADO: COORDENADOR LUIZ CARLOS ALVES PINTO DIVISÃO: LUIZ CARLOS ALVES PINTO GERÊNCIA: LUCIANO AUREMMA	JULHO/2010 JULHO/2010 JULHO/2010 JULHO/2010		
										CANCELADO E SUBSTITUI DO DESENHO NÚMERO:				TÍTULO: ADUTORA DE ÁGUA BRUTA BENEVENTE MODIFICAÇÃO DO BARRILETE - TANQUE ONE-WAY 04 PLANTA BAIXA, CORTES, DETALHES E LISTA DE MATERIAL	
														ESCALA: FOLHA: Nº CESAN INDICADA 02 / 02 A-052-000-30-5-XX-0056	REV: 1
		NÚMEROS	TÍTULOS	Nº LOCAL	DISCRIMINAÇÃO	DES.	DIV.	GER.	DATA	PRINCIPAIS DESENHOS DE REFERÊNCIA	REVISÃO				