



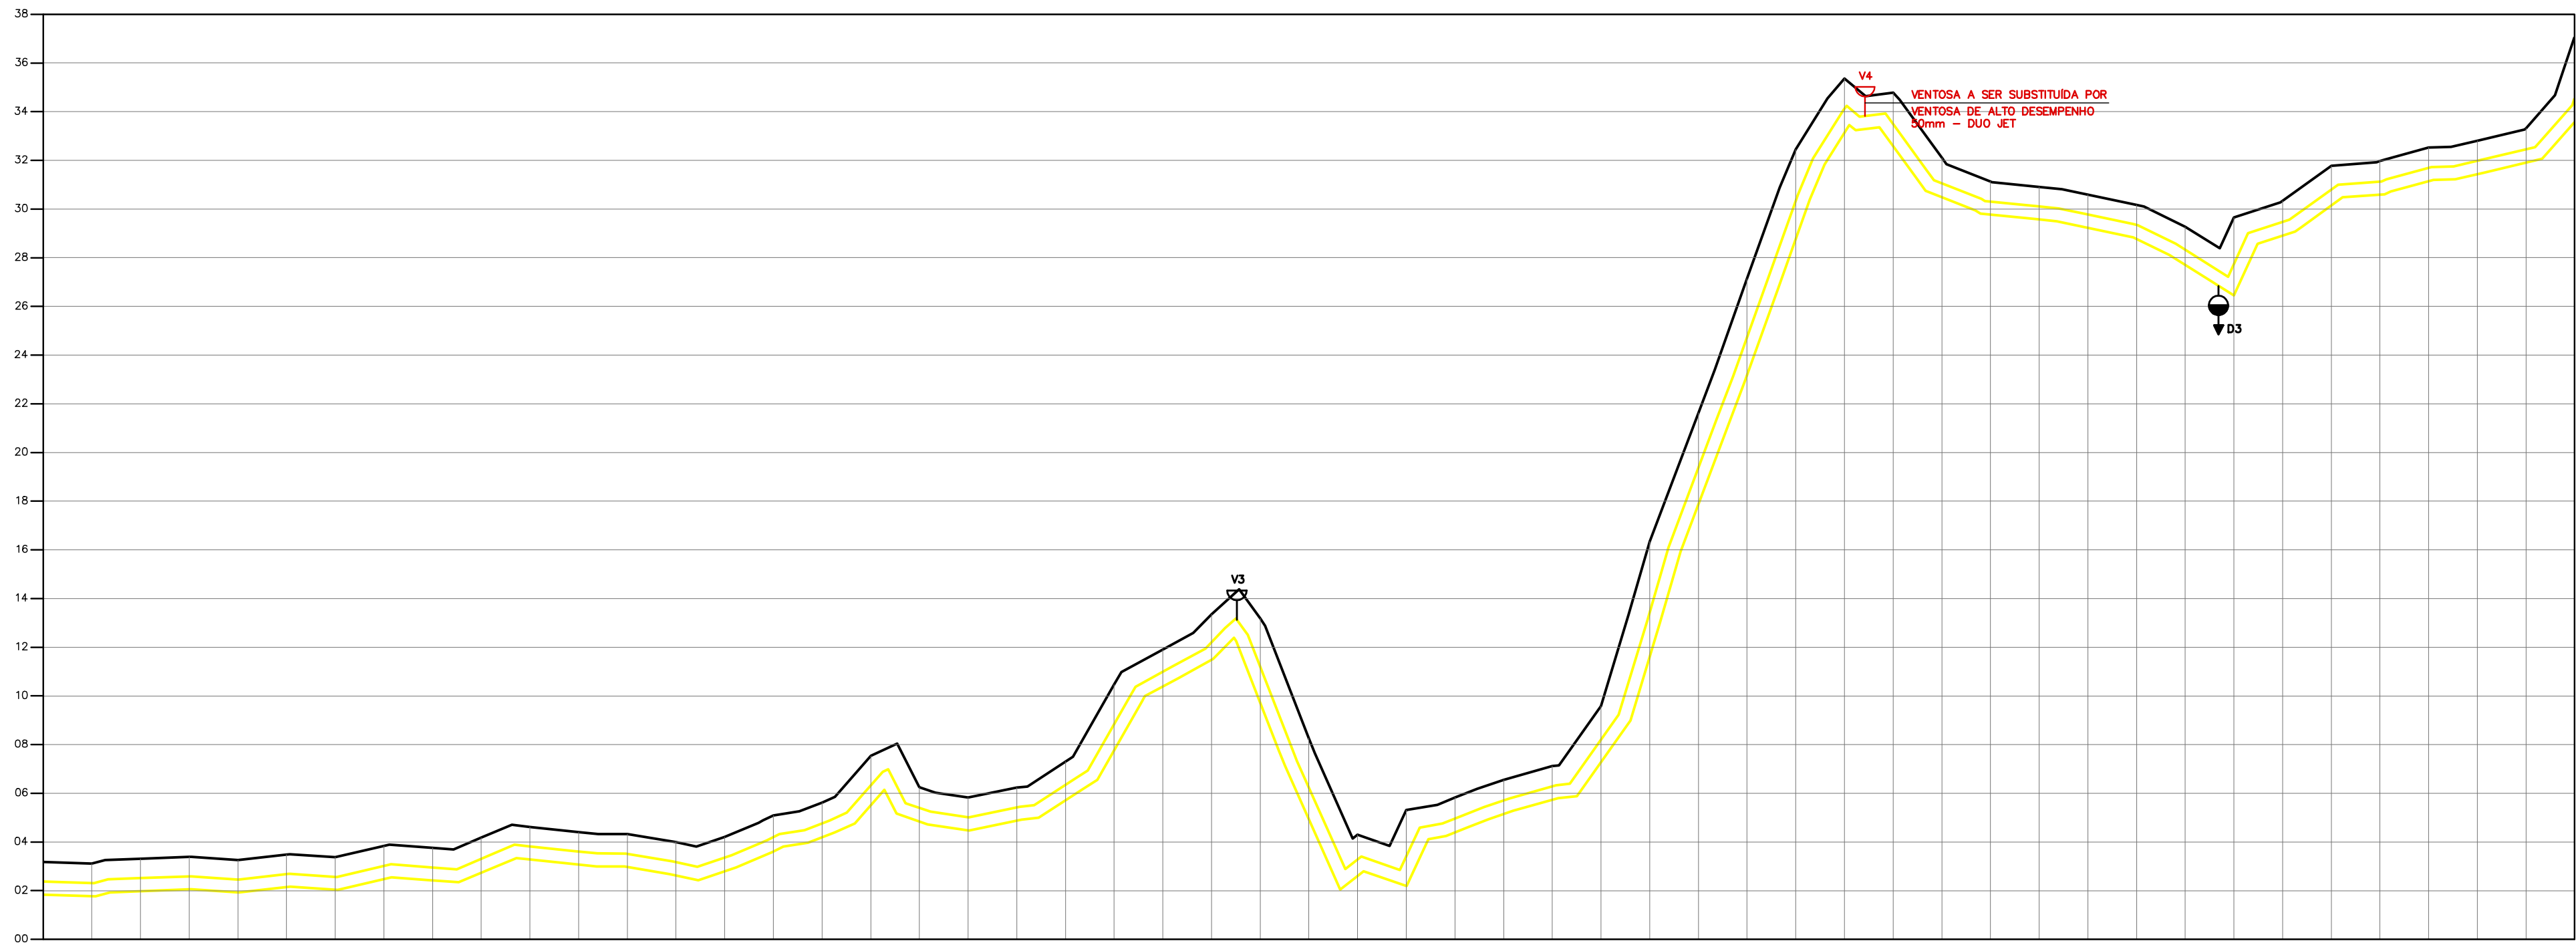

ESTACAS (m)	47	52	55	60	65	70	71+10.46	75	80	84+8.40	85	90	91+13.70	95	99
DISTÂNCIA (m)	60.00	100.00	100.00	100.00	100.00	100.00	30.46	69.54	100.00	88.40	11.60	100.00	33.70	66.30	80.00
DISTÂNCIA ACUMULADA (m)		1000.00	1100.00	1200.00	1300.00	1400.00	1430.46	1500.00	1600.00	1688.40	1700.00	1800.00	1833.70	1900.00	1980.00
COTAS (m)	TERRENO	2.176	2.391	2.781	3.094	4.291	11.907	14.300	2.312	16.339	14.654	30.167	28.412	31.976	37.071
G.L. TUBO		1.844	2.058	2.423	2.629	4.943	10.380	12.086	2.194	10.161	13.282	32.588	28.768	30.590	33.571
DECLIVIDADE DA ADUTORA (m/m)		0.002	- 0.004	- 0.002	- 0.022	- 0.055	0.082	- 0.080	- 0.224	0.038	- 0.018	- 0.030			
DIÂMETRO (mm) E MATERIAL		DN 500mm - FV*													


PERFIL LONGITUDINAL

ESC. H=1:2000 V=1:200

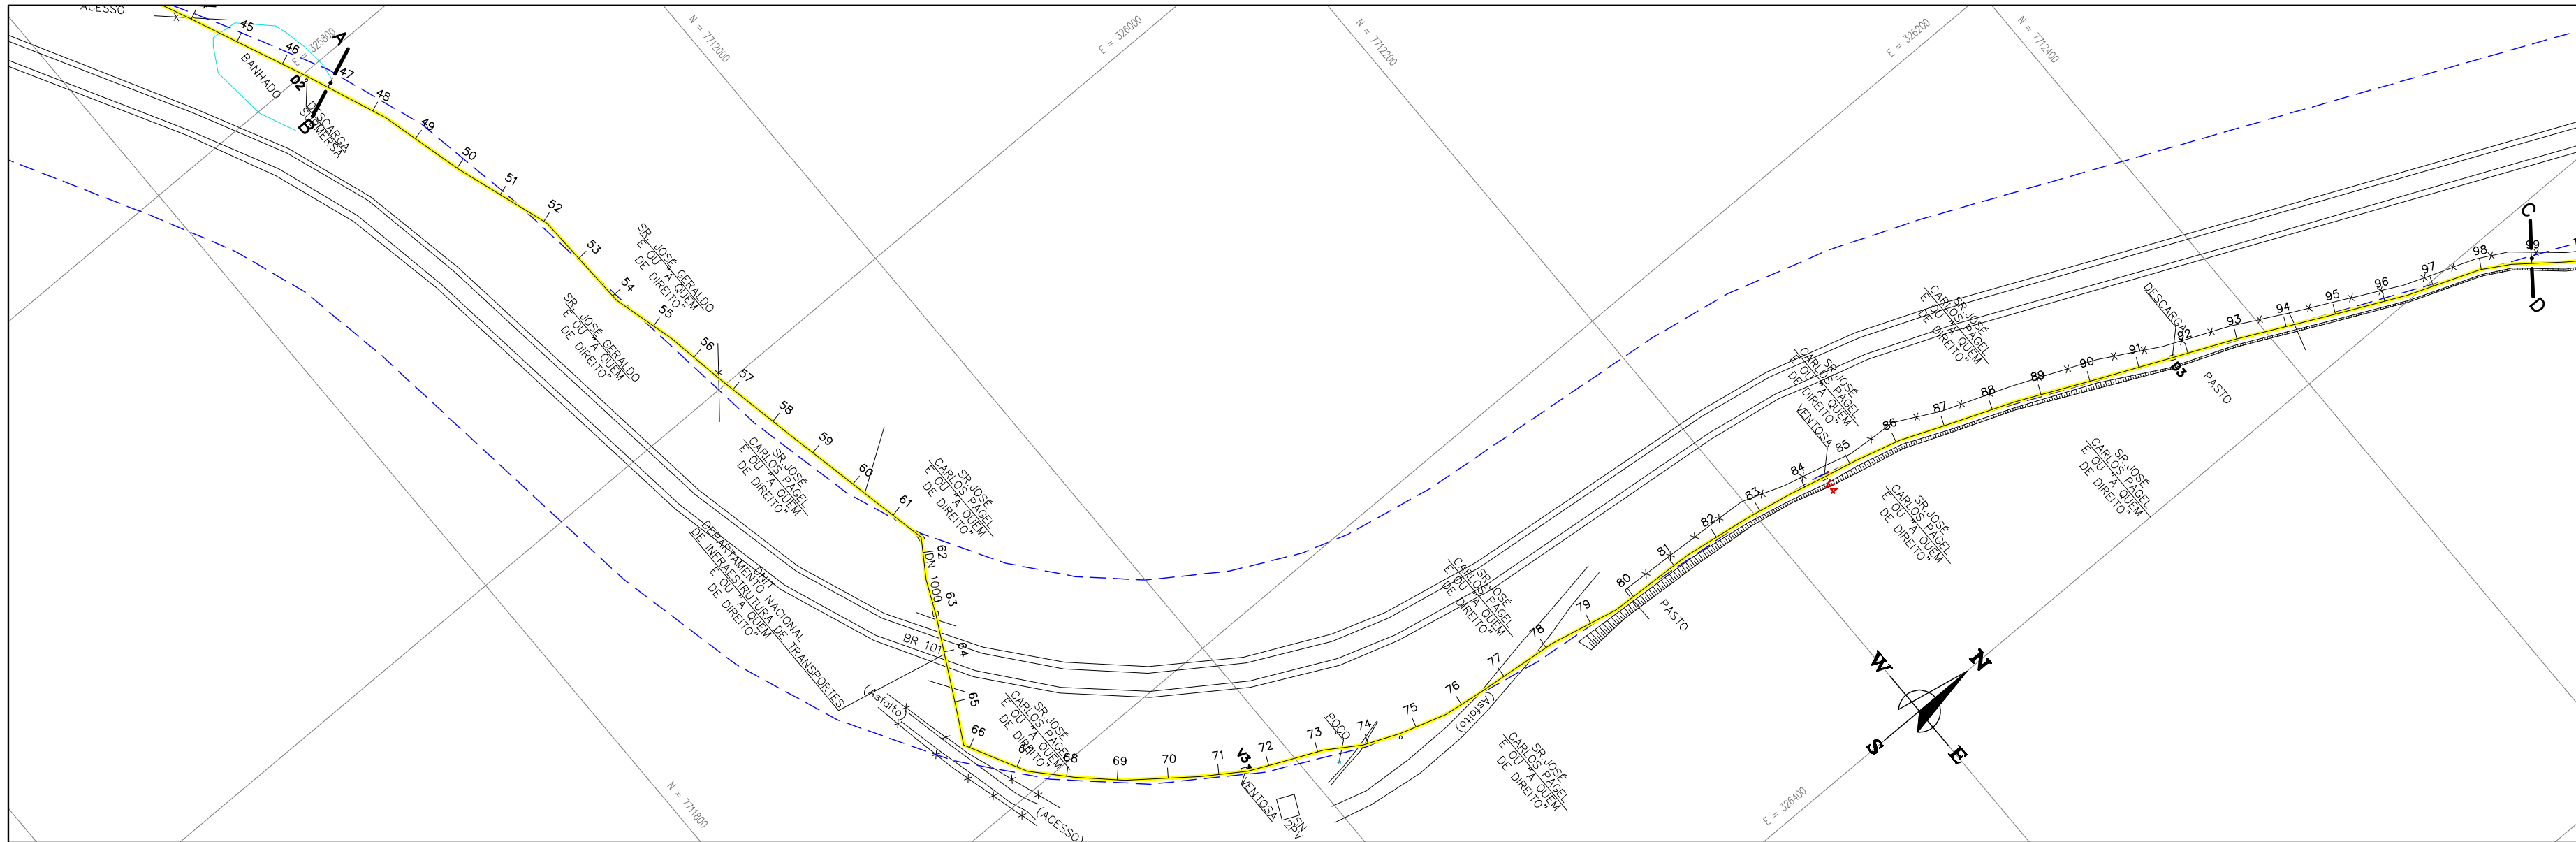

PLANTA BAIXA

ESC. 1:2000

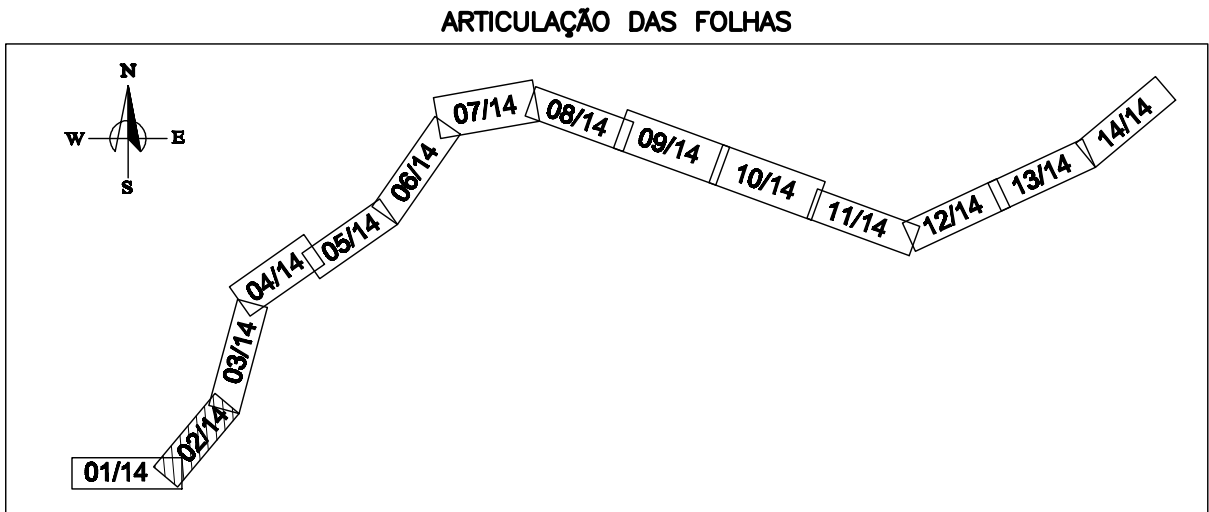

- LEGENDA:
- PERFIL DO TERRENO
 - ADUTORA DN 800 FV* - EXISTENTE
 - FAIXA DE DOMÍNIO
- CONVENÇÕES:
- DESCARGA EXISTENTE
 - VENTOSA EXISTENTE
 - VENTOSA A SER SUBSTITUÍDA (VER ESPECIFICAÇÃO NA LISTA DE MATERIAIS, FOLHA 05/14)
- NOTAS:
- 1- AS CAIXAS DE PROTEÇÃO DAS VENTOSAS E DESCARGAS NÃO SERÃO MODIFICADAS.

								CANCELA E SUBSTITUI O DESENHO NÚMERO:				CENTRO DE DOCUMENTAÇÃO RECEBIDO: / / Nº DOC.: _____ ASS.: _____ APROVAÇÃO CESAN: ASS.: _____ MATR.: _____ UNID.: _____ DATA: / / ESTA APROVAÇÃO NÃO ISENTA A CONTRATADA DE SUAS RESPONSABILIDADES LEGAIS.				EMITENTE: PROJETADO: _____ COORDENADOR: _____ CREA: _____ REGIÃO: _____ DESENHO: _____ N° DES. PROJETISTA: _____ DATA: / / RESPONSÁVEL TÉCNICO: CREA: _____ REGIÃO: _____ ART. Nº: _____ DATA: _____				EMISSÃO CESAN PROJETADO: _____ DENIZE NETTO SPERANDIO BABILON CREA: 8531-D/ES DESENHADO: _____ CAROLINA BOLZANI VERIFICADO: _____ COORDENADOR: LUIZ CARLOS ALVES PINTO DIVISÃO: _____ LUIZ CARLOS ALVES PINTO GERÊNCIA: _____ LUCIANO AUREMMA				DATAS JULHO/10 JULHO/10 JULHO/10 JULHO/10				 MUNICÍPIO: GUARAPARI DISTRITO: _____ BAIRRO: _____ NOME DO EMPREENDIMENTO: MELHORIAS NO SISTEMA DE ABASTECIMENTO DE ÁGUA TÍTULO: ADUTORA DE ÁGUA BRUTA BENEVENTE SUBSTITUIÇÃO DE VENTOSAS - ADUTORA EXISTENTE PLANTA BAIXA E PERFIL				ESCALA: INDICADA FOLHA: 02 / 14 N° CESAN C-052-000-30-5-XX-0005 REV: 0			
NÚMEROS				TÍTULOS				N° LOCAL				DISCRIMINAÇÃO				DES.				DIV.				GER.				DATA							
PRINCIPAIS DESENHOS DE REFERÊNCIA												REVISÃO																							