



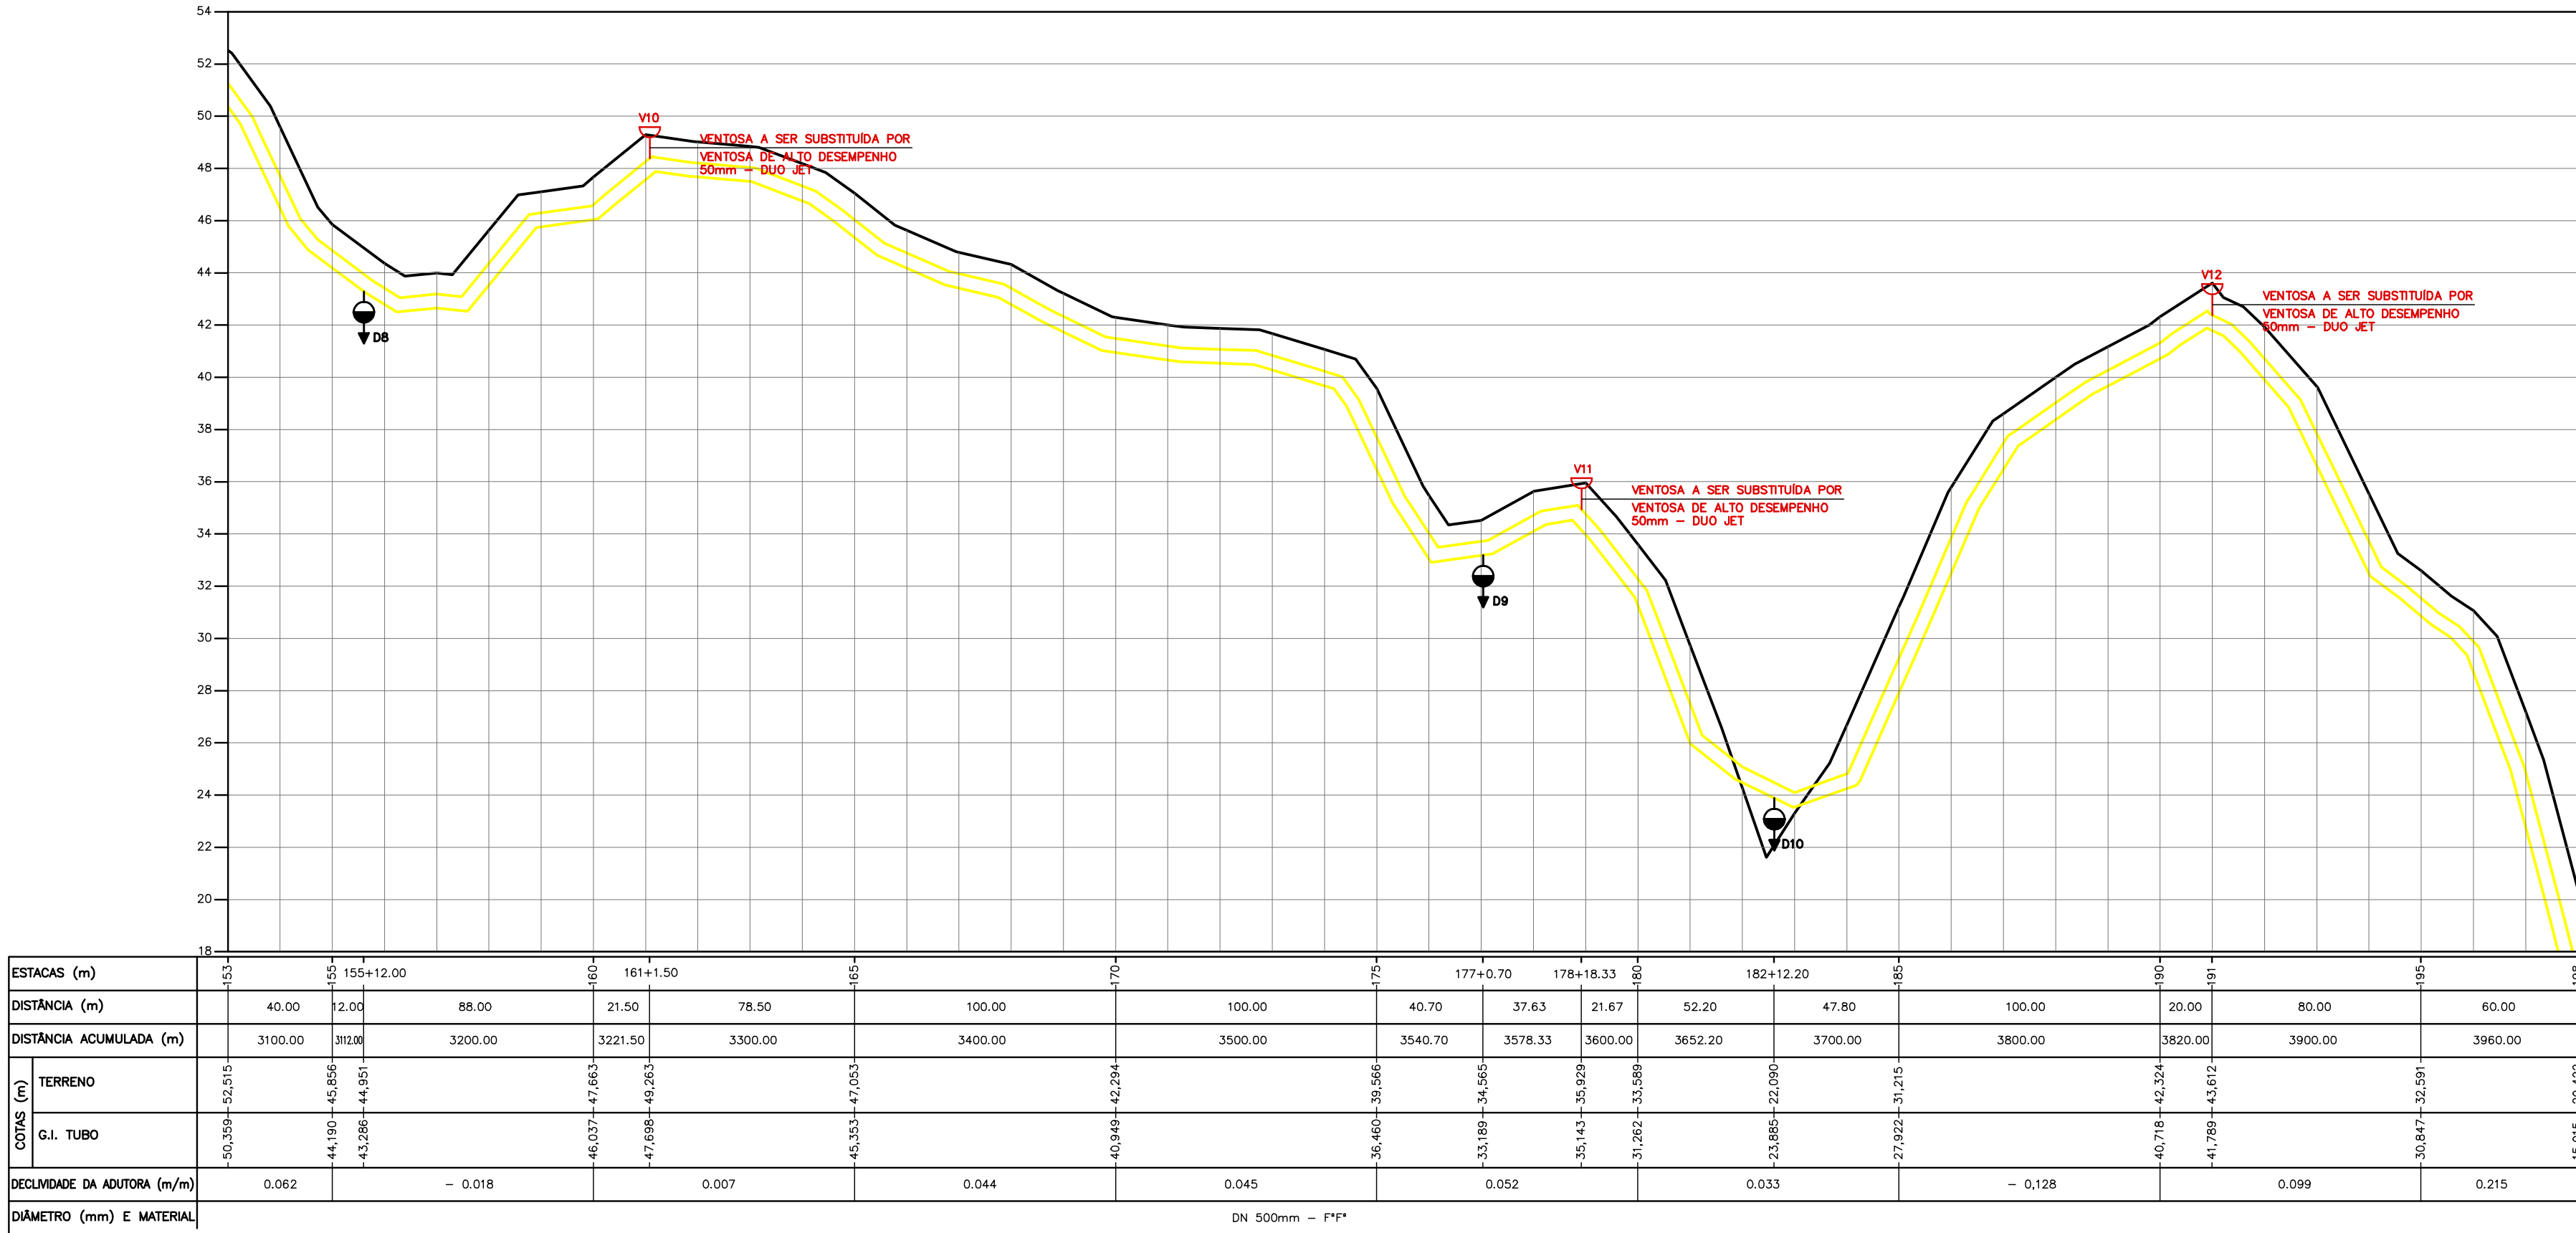


PERFIL LONGITUDINAL

ESC. H=1:2000 V=1:200

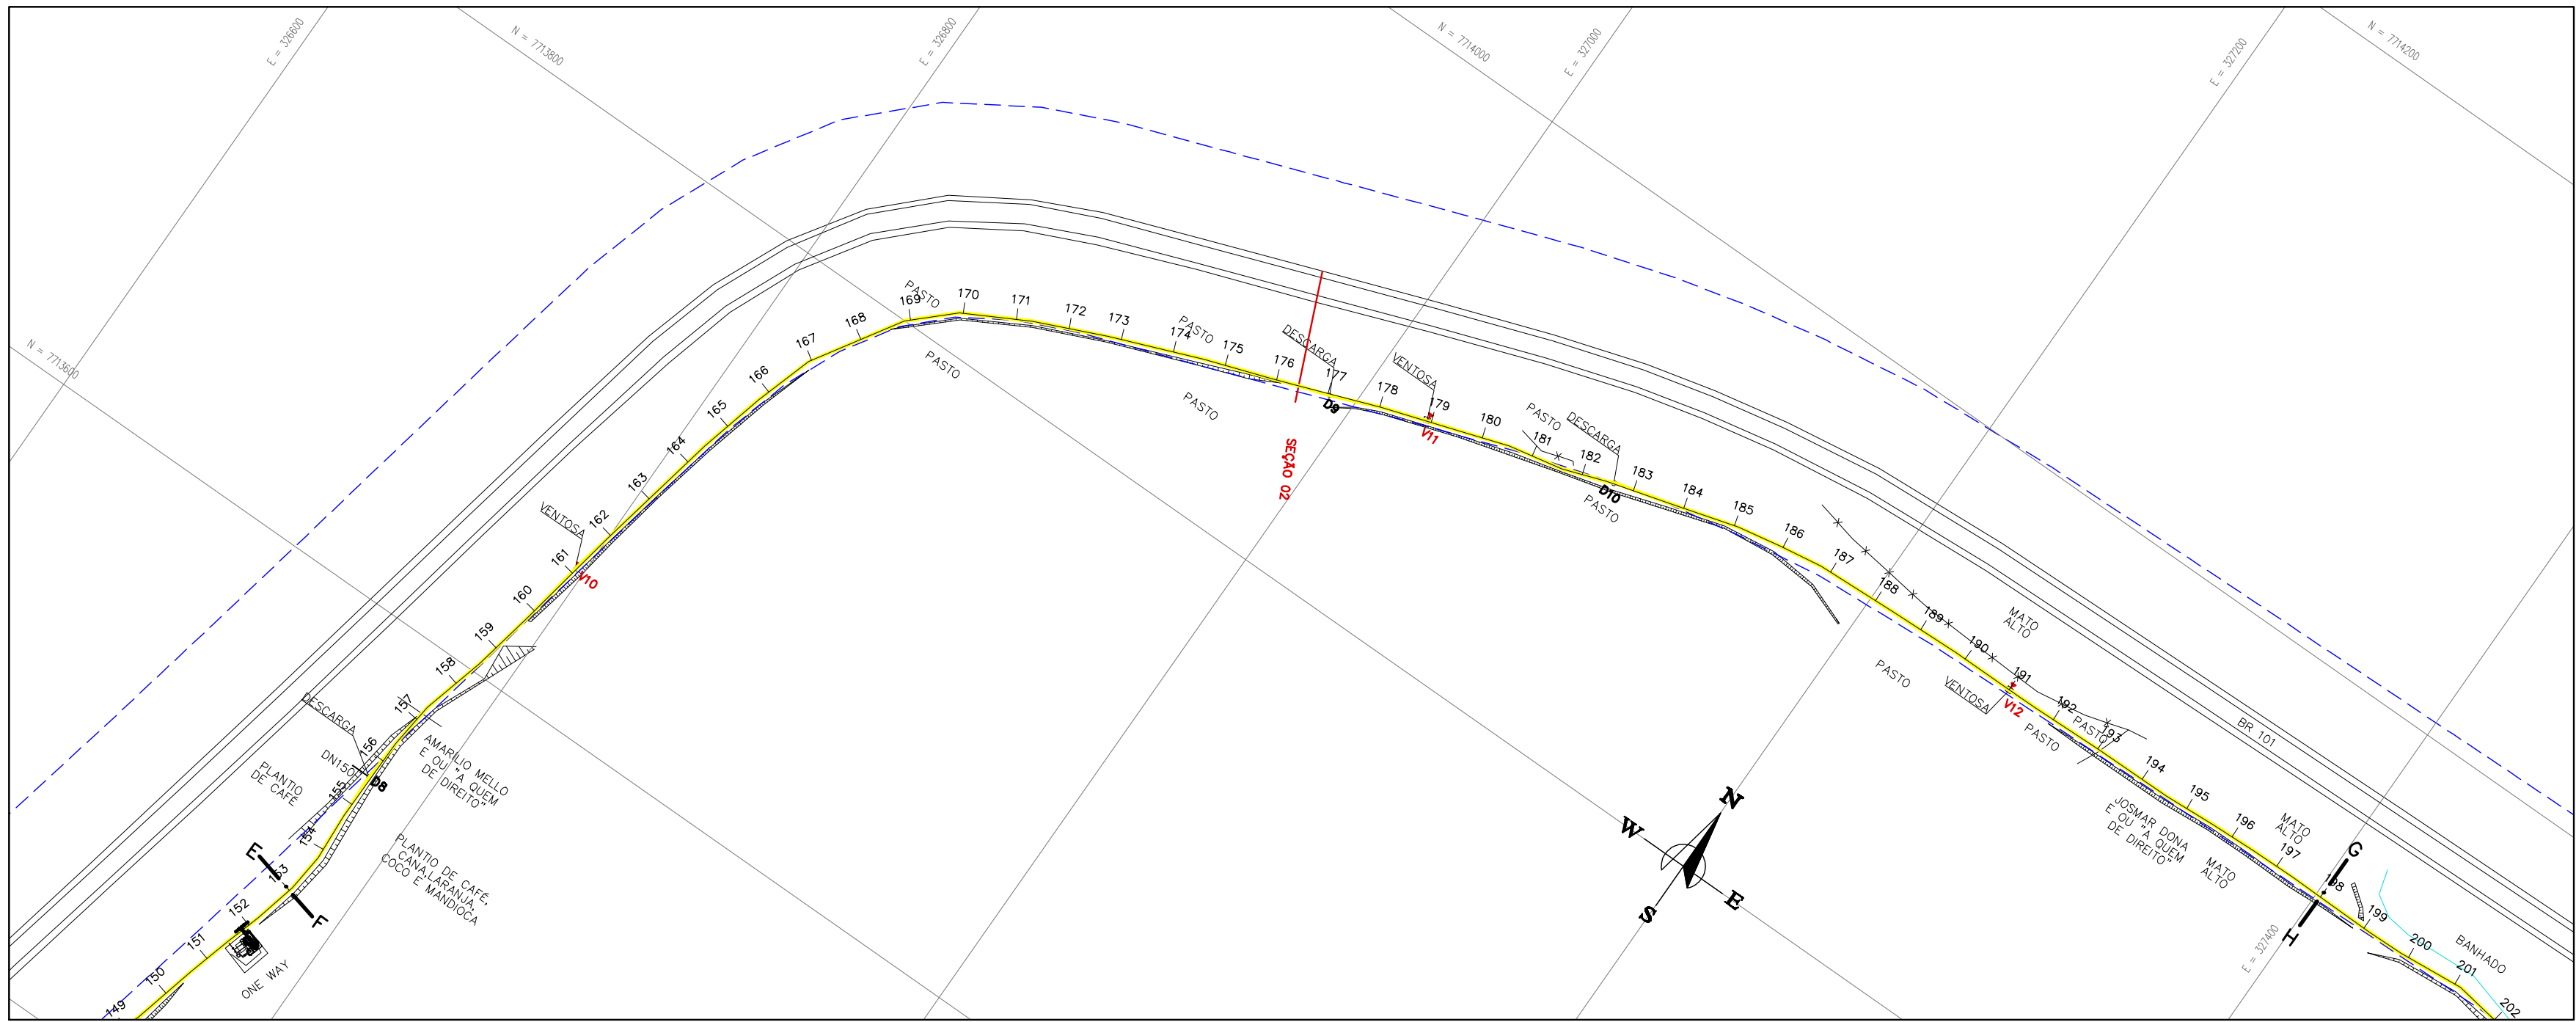

PLANTA BAIXA

ESC. 1:2000

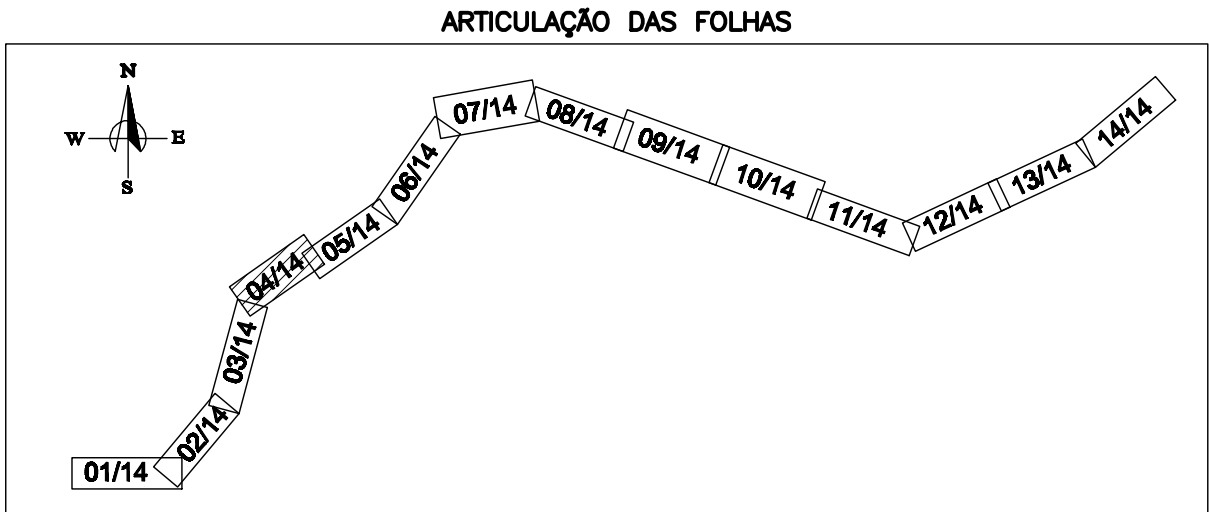

- LEGENDA:
- PERFIL DO TERRENO
 - ADUTORA DN 800 FFP - EXISTENTE
 - FAIXA DE DOMÍNIO
- CONVENÇÕES:
- DESCARGA EXISTENTE
 - VENTOSA EXISTENTE
 - VENTOSA A SER SUBSTITUÍDA (VEM IMPEDINDO A LUTA DE MATERIAL, PUNHA OVA)
- NOTAS:
- 1- AS CAIXAS DE PROTEÇÃO DAS VENTOSAS E DESCARGAS NÃO SERÃO MODIFICADAS.

ESTE DESENHO É PROPRIEDADE DA COMPANHIA ESPÍRITO SANTENSE DE SANEAMENTO - CESAN E NÃO PODE SER COPIADO SEM SUA AUTORIZAÇÃO.

								CANCELA E SUBSTITUI O DESENHO NÚMERO:				CENTRO DE DOCUMENTAÇÃO				EMITENTE:				EMISSÃO CESAN				DATAS		 MUNICÍPIO: GUARAPARI DISTRITO: BAIRRO: NOME DO EMPREENDIMENTO: MELHORIAS NO SISTEMA DE ABASTECIMENTO DE ÁGUA TÍTULO: ADUTORA DE ÁGUA BRUTA BENEVENTE SUBSTITUIÇÃO DE VENTOSAS - ADUTORA EXISTENTE PLANTA BAIXA E PERFIL ESCALA: INDICADA FOLHA: 04 / 14 N° CESAN: C-052-000-30-5-XX-0007 REV: 0									
NÚMEROS				TÍTULOS				N° LOCAL				DISCRIMINAÇÃO				DES.				DIV.				GER.				DATA							
PRINCIPAIS DESENHOS DE REFERÊNCIA																																			