




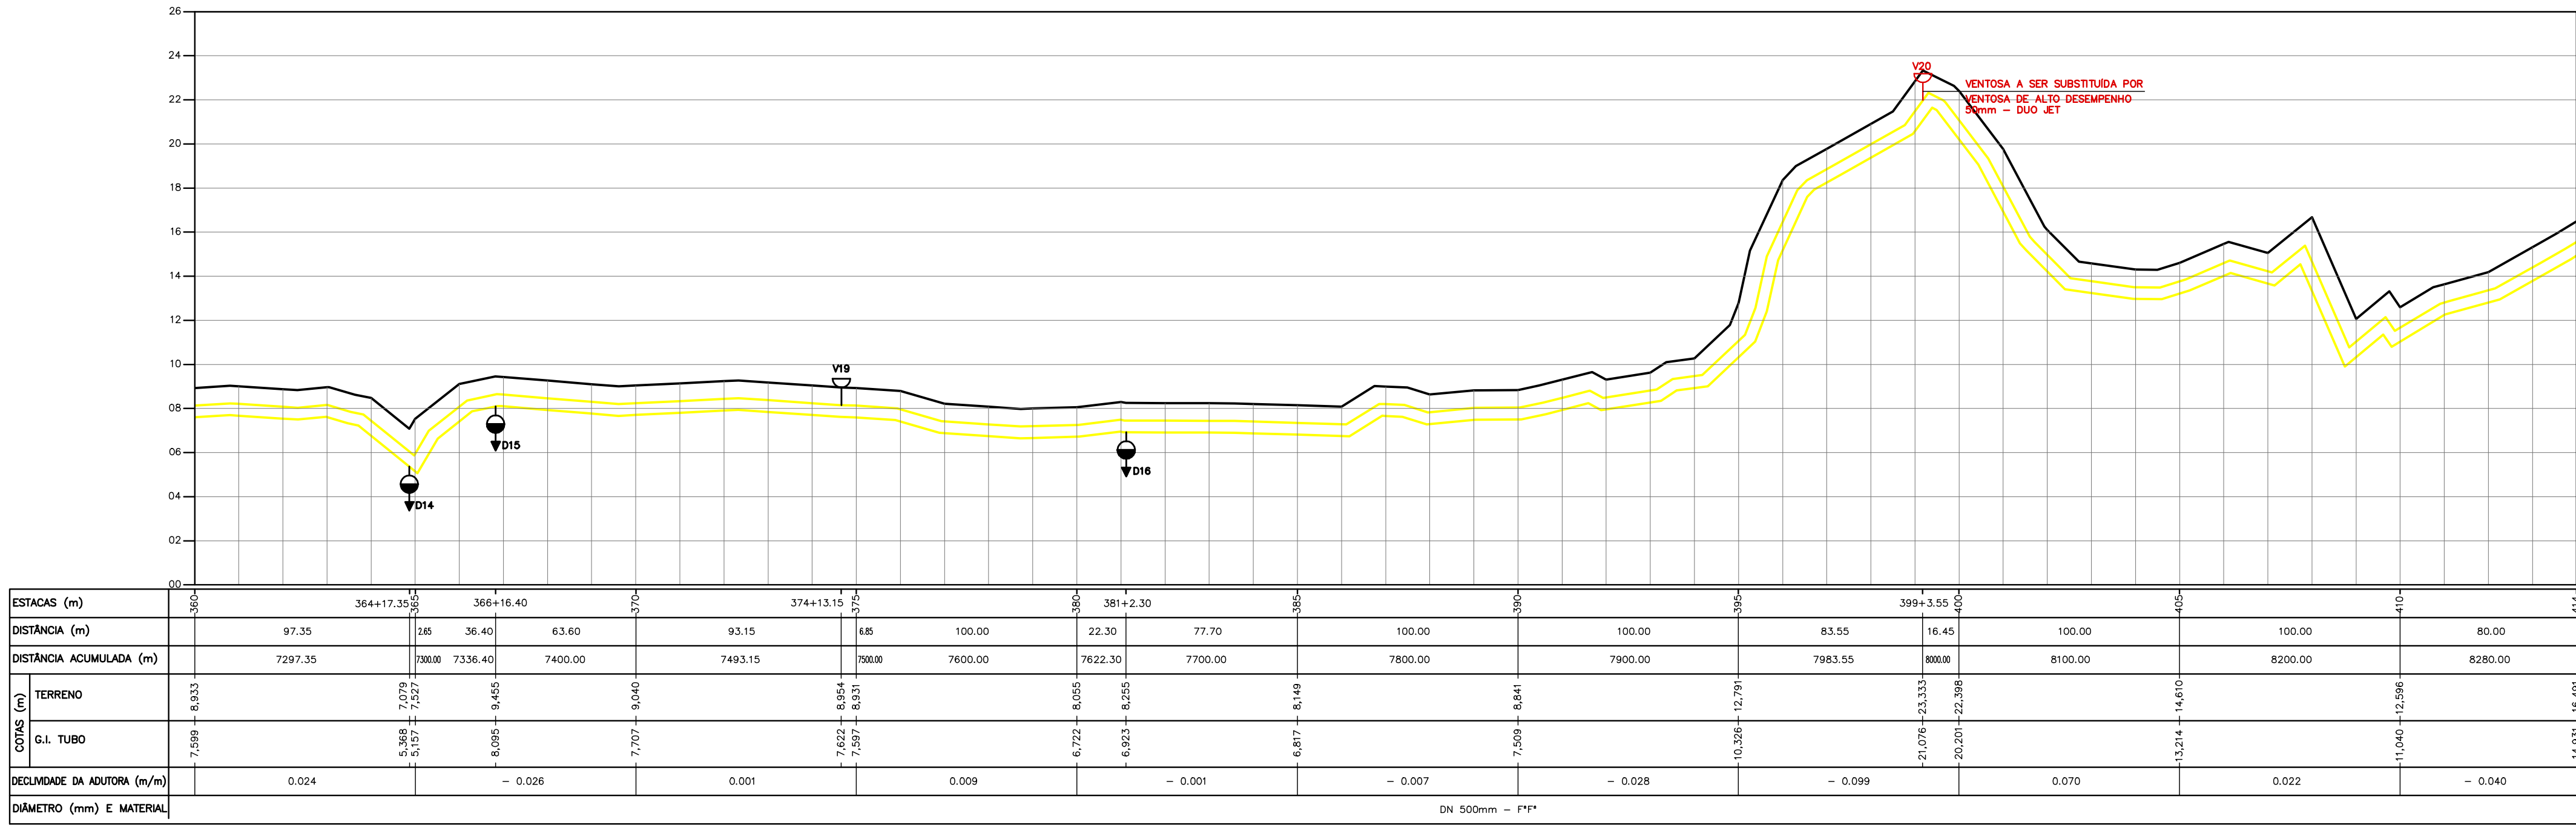

PERFIL LONGITUDINAL
ESC. H=1:2000 V=1:200

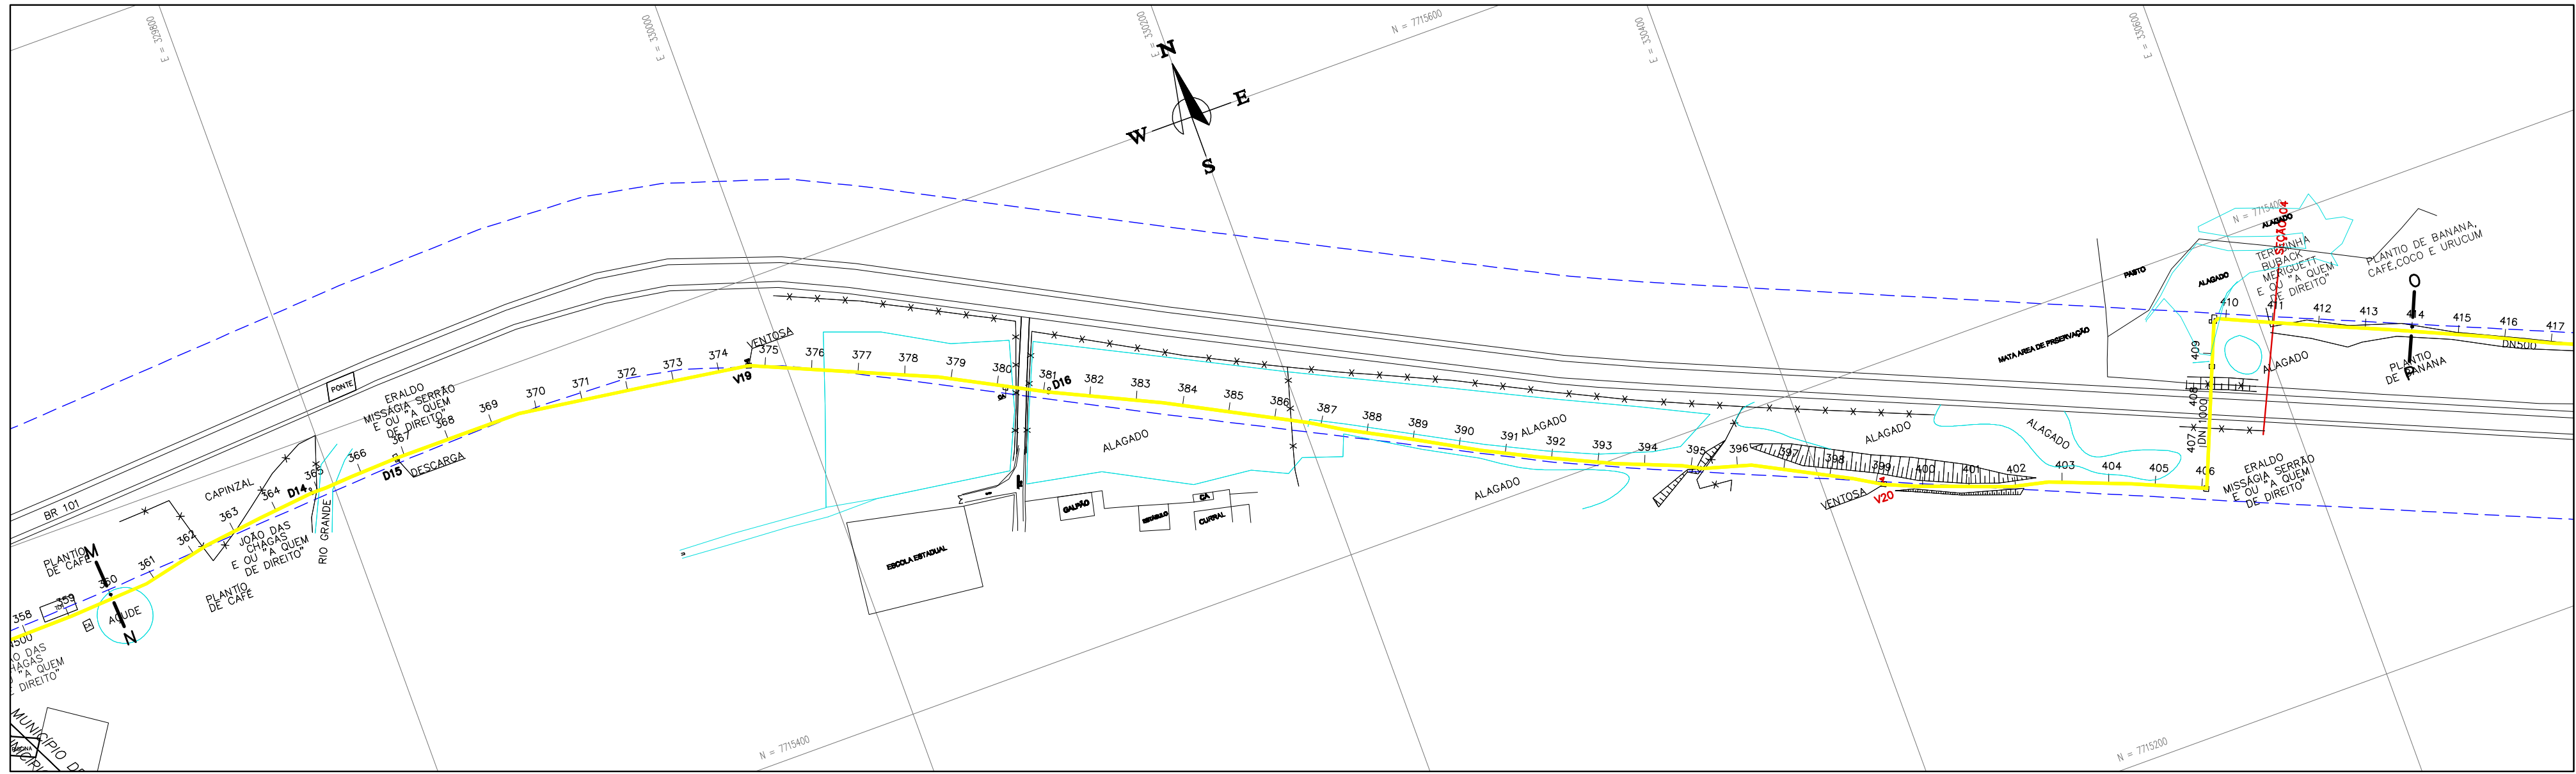

PLANTA BAIXA
ESC. 1:2000

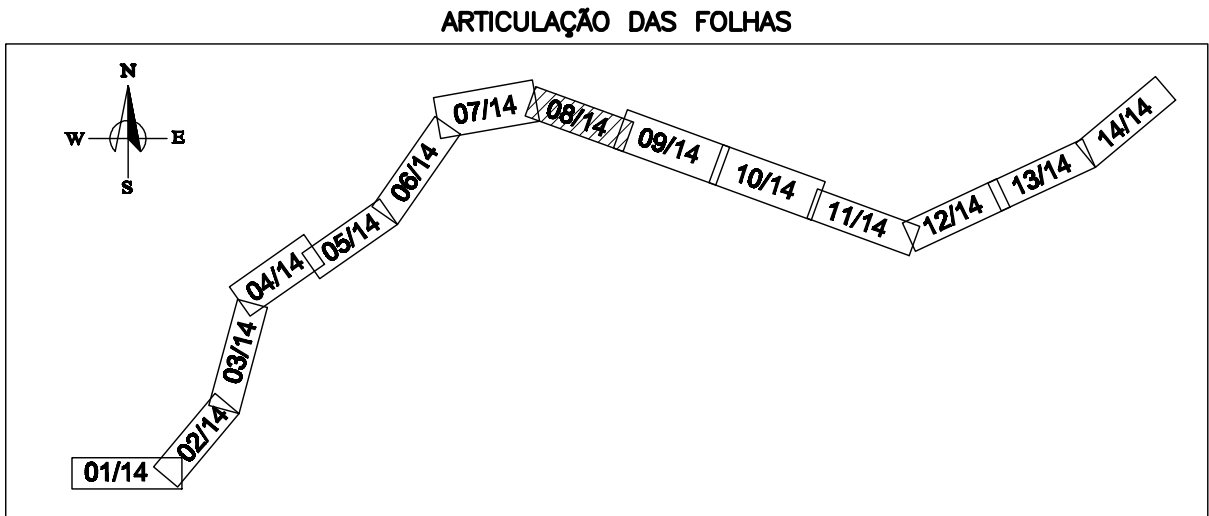

- LEGENDA:
- PERFIL DO TERRENO
 - ADUTORA DN 800 PFP - EXISTENTE
 - FAIXA DE DOMÍNIO
- CONVENÇÕES:
- DESCARGA EXISTENTE
 - VENTOSA EXISTENTE
 - VENTOSA A SER SUBSTITUÍDA (VER IMPLANTAÇÃO NA LISTA DE MATERIAL, FOLHA 014)
- NOTAS:
- 1- AS CAIXAS DE PROTEÇÃO DAS VENTOSAS E DESCARGAS NÃO SERÃO MODIFICADAS.

ESTE DESENHO É PROPRIEDADE DA
COMPANHIA ESPÍRITO SANTENSE DE
SANEAMENTO - CESAN E NÃO PODE
SER COPIADO SEM SUA AUTORIZAÇÃO.

								CANCELA E SUBSTITUI O DESENHO NÚMERO:				CENTRO DE DOCUMENTAÇÃO RECEBIDO: / / Nº DOC.: ASS.: APROVAÇÃO CESAN: ASS.: MATR.: UNID.: DATA: / / ESTA APROVAÇÃO NÃO ISENTA A CONTRATADA DE SUAS RESPONSABILIDADES LEGAIS.				EMITENTE: PROJETADO: COORDENADOR: CREA: REGIÃO: DESENHO: Nº DES. PROJETISTA: DATA: / / RESPONSÁVEL TÉCNICO: CREA: REGIÃO: ART Nº: DATA:				EMISSÃO CESAN PROJETADO: DENIZE NETTO SPERANDIO BABILON CREA: 8531-D/ES DESENHADO: CAROLINA BOLZANI VERIFICADO: COORDENADOR: LUIZ CARLOS ALVES PINTO DIVISÃO: LUIZ CARLOS ALVES PINTO GERÊNCIA: LUCIANO AUREMMA				DATAS JULHO/10 JULHO/10 JULHO/10 JULHO/10							
																								MUNICÍPIO: GUARAPARI DISTRITO: BAIRRO: NOME DO EMPREENDIMENTO: MELHORIAS NO SISTEMA DE ABASTECIMENTO DE ÁGUA TÍTULO: ADUTORA DE ÁGUA BRUTA BENEVENTE SUBSTITUIÇÃO DE VENTOSAS - ADUTORA EXISTENTE PLANTA BAIXA E PERFIL				ESCALA: INDICADA FOLHA: 08 / 14 Nº CESAN: C-052-000-30-5-XX-0011 REV: 0			