



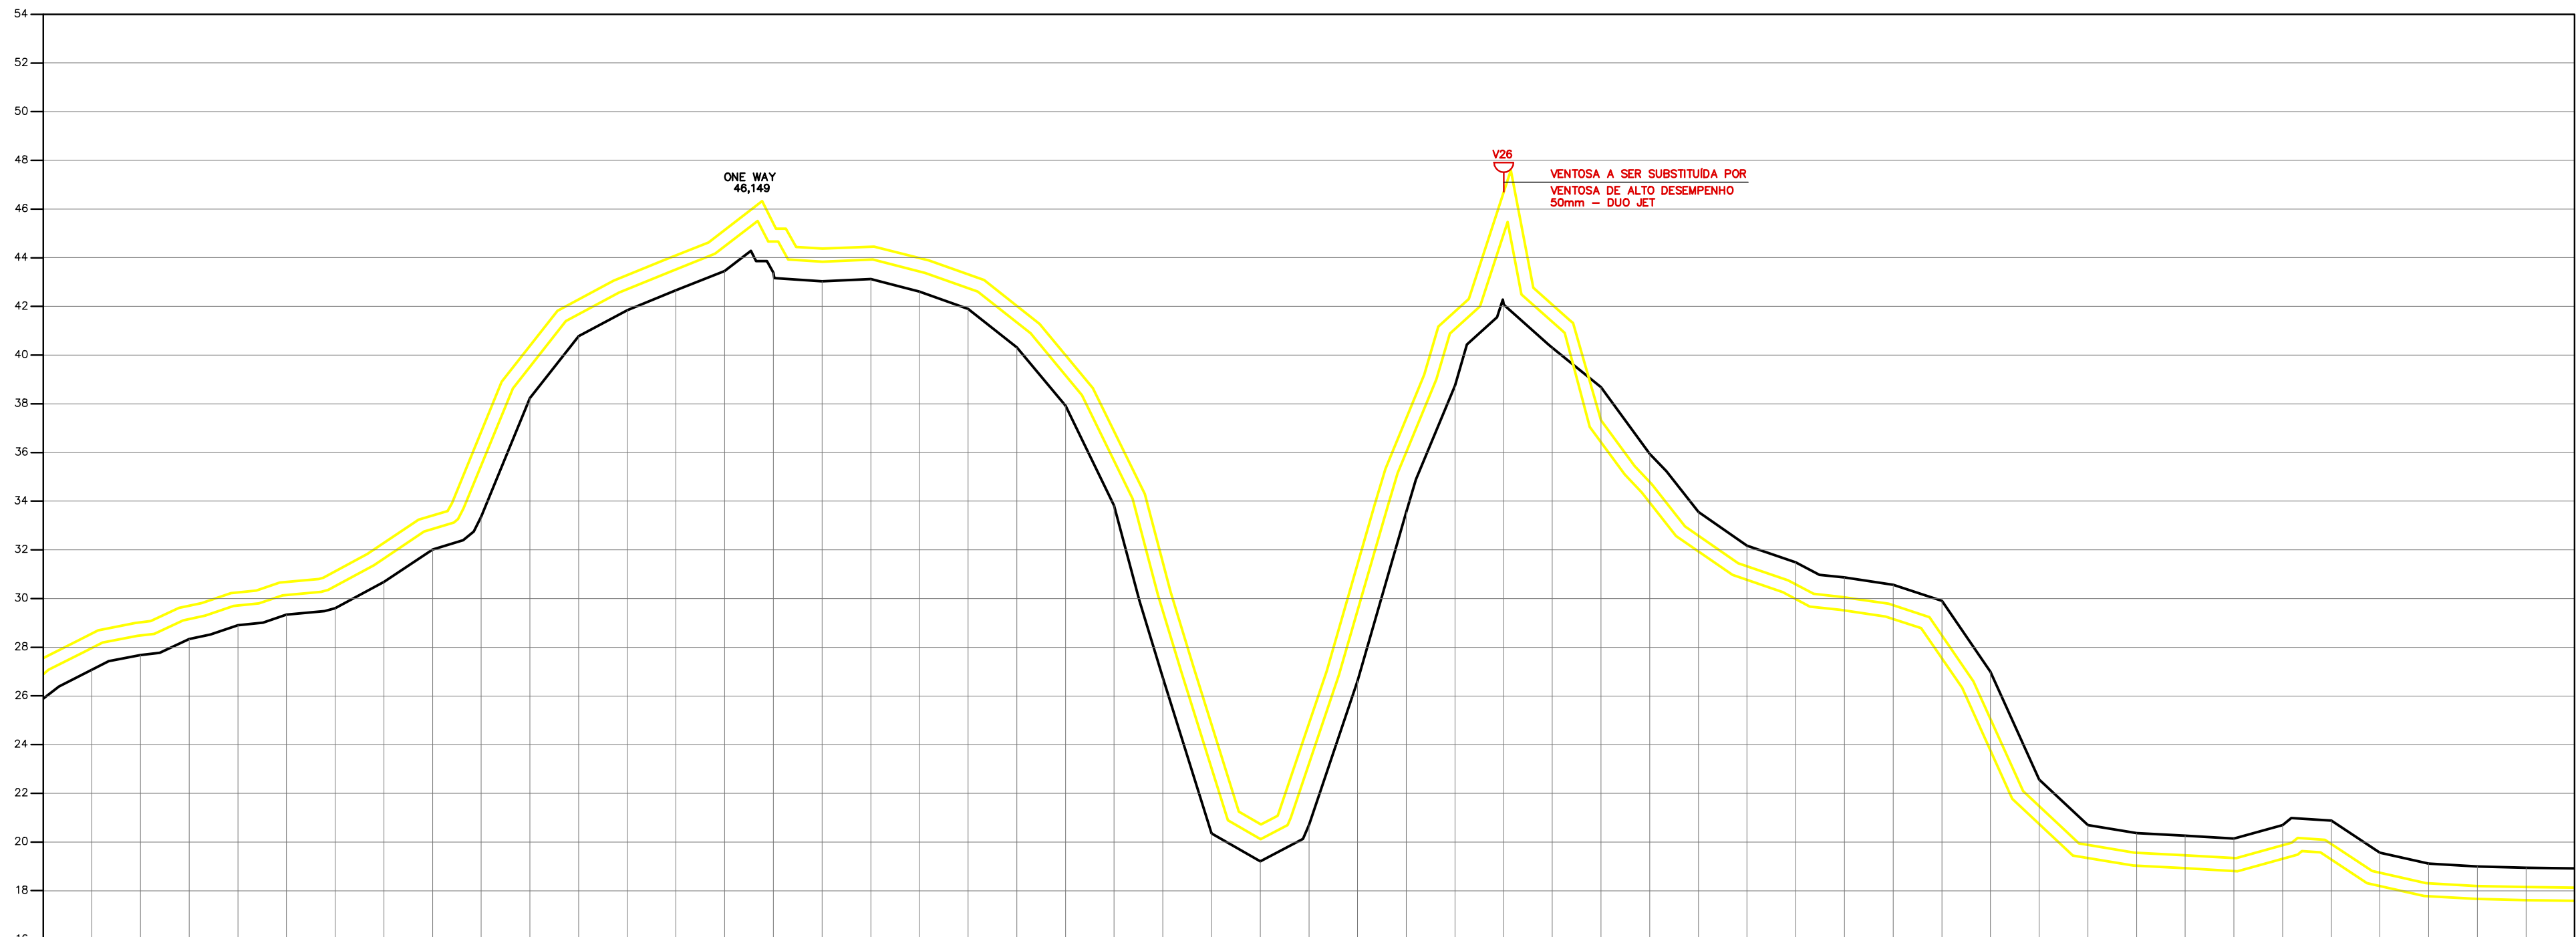

ESTACAS (m)	628	635	635	640	645	650	655	658	660	665	670	675	680
DISTÂNCIA (m)	40.00	100.00	100.00	100.00	100.00	100.00	60.00	40.00	100.00	100.00	100.00	100.00	100.00
DISTÂNCIA ACUMULADA (m)	12800.00	12700.00	12800.00	12900.00	13000.00	13100.00	13160.00	13200.00	13300.00	13400.00	13500.00	13600.00	13600.00
COTAS (m)	TERRENO 26.899 - 26.959	26.959 - 27.006	27.006 - 31.648	31.648 - 42.709	42.709 - 43.123	43.123 - 35.644	35.644 - 28.504	28.504 - 44.984	44.984 - 35.621	35.621 - 28.518	28.518 - 19.344	19.344 - 19.286	19.286 - 17.591
G.I. TUBO													
DECLIVIDADE DA ADUTORA (m/m)	- 0.025	- 0.032	- 0.111	- 0.012	0.083	0.061	- 0.069	0.069	0.102	0.001	0.017		
DIÂMETRO (mm) E MATERIAL	DN 500mm - FV*												


PERFIL LONGITUDINAL

ESC. H=1:2000 V=1:200

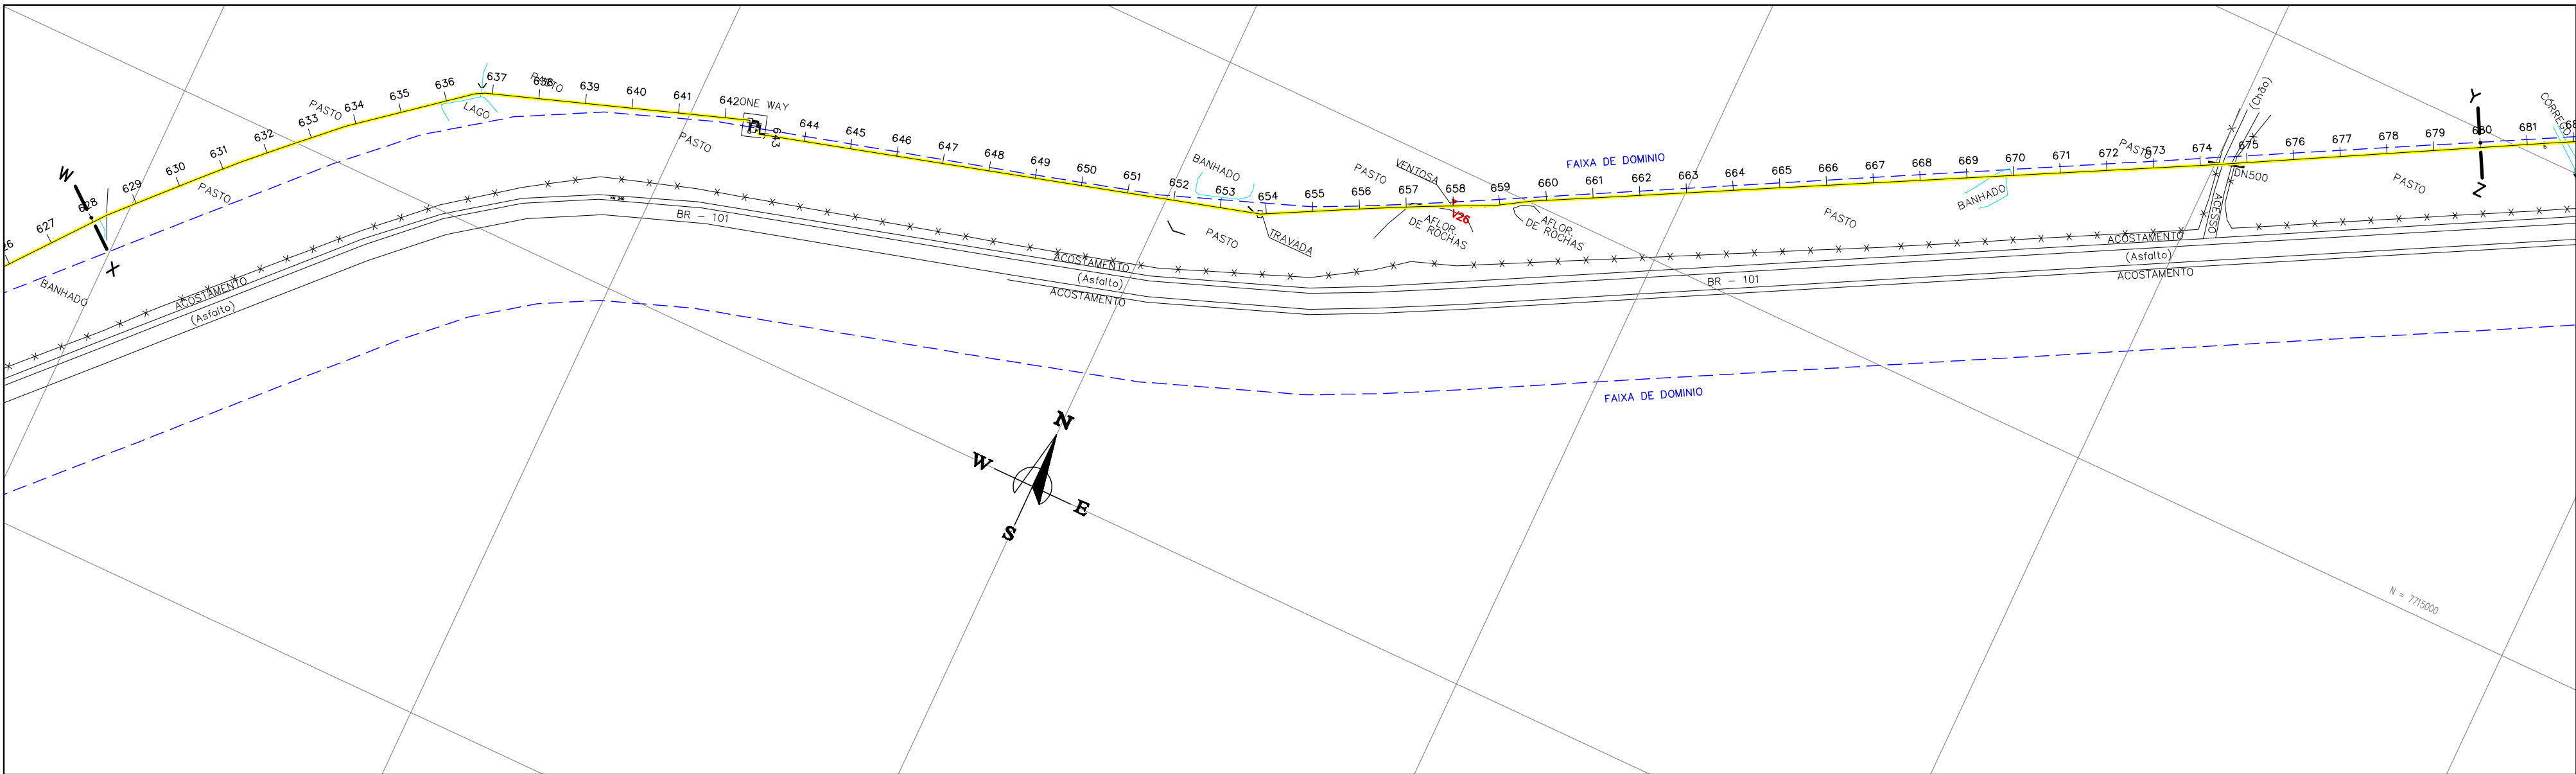

PLANTA BAIXA

ESC. 1:2000

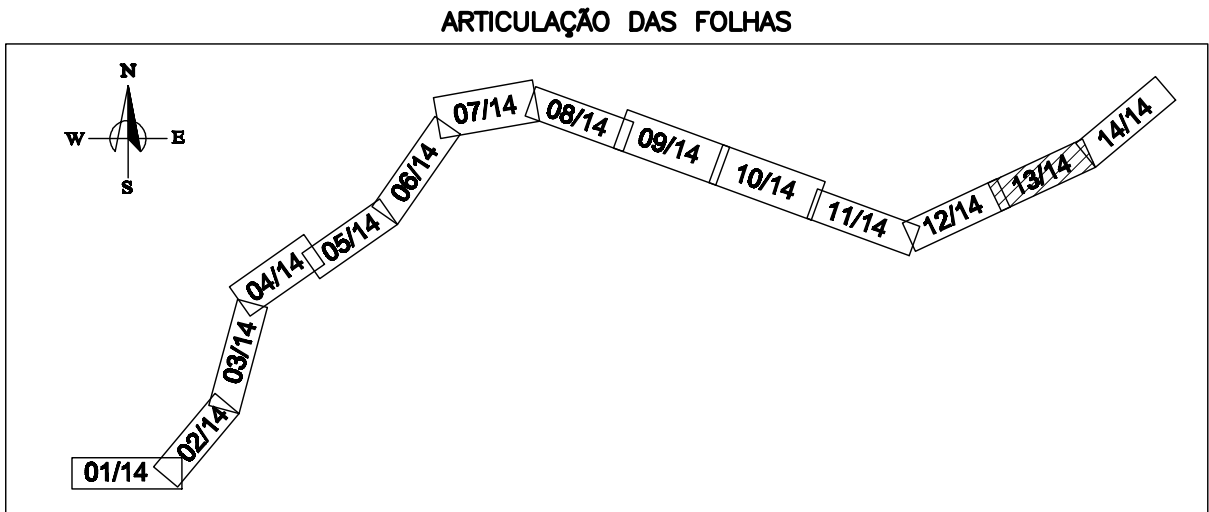

- LEGENDA:
- PERFIL DO TERRENO
 - ADUTORA DN 500 FV* - EXISTENTE
 - FAIXA DE DOMÍNIO
- CONVENÇÕES:
- DESGARDA EXISTENTE
 - VENTOSA EXISTENTE
 - VENTOSA A SER SUBSTITUÍDA (VIRI IMPEDIMENTO NA LUTA DE MATERIAL, PAVIMENTO)
- NOTAS:
- 1- AS CAIXAS DE PROTEÇÃO DAS VENTOSAS E DESGARGAS NÃO SERÃO MODIFICADAS.

								CANCELA E SUBSTITUI O DESENHO NÚMERO:				CENTRO DE DOCUMENTAÇÃO				EMITENTE:				EMISSÃO CESAN				DATAS				 MUNICÍPIO: GUARAPARI DISTRITO: BAIRRO: NOME DO EMPREENDIMENTO: MELHORIAS NO SISTEMA DE ABASTECIMENTO DE ÁGUA TÍTULO: ADUTORA DE ÁGUA BRUTA BENEVENTE SUBSTITUIÇÃO DE VENTOSAS - ADUTORA EXISTENTE PLANTA BAIXA E PERFIL ESCALA: INDICADA FOLHA: 13 / 14 N° CESAN C-052-000-30-5-XX-0016 REV: 0							
								CANCELADO E SUBSTITUÍDO PELO DESENHO NÚMERO:				ASS.: _____ MATR.: _____				PROJETADO: _____ COORDENADOR: _____				DESENHADO: _____				VERIFICADO: _____								DIVISÃO: _____			
NÚMEROS				TÍTULOS				N° LOCAL				DISCRIMINAÇÃO				DES.				DIV.				GER.				DATA							
PRINCIPAIS DESENHOS DE REFERÊNCIA																																			