


ESTE DESENHO É PROPRIEDADE DA
COMPANHIA ESPÍRITO SANTENSE DE
SANEAMENTO – CESAN E NÃO PODE
SER COPIADO SEM SUA AUTORIZAÇÃO.

PLANTA DE SITUAÇÃO

ESCALA 1/50

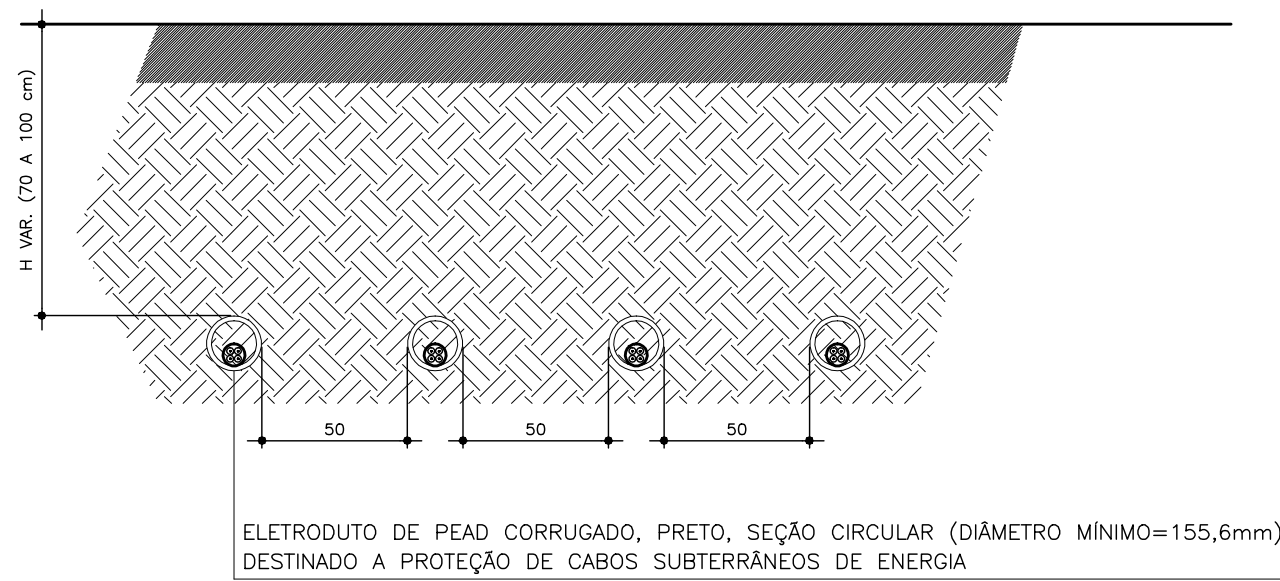


DETALHE 01 – TRAVESSIA

ESCALA 1/25

NOTAS:

- 4 CABOS TETRAPOLARES EM ELETRODUTOS ENTERRADOS E ESPEÇADOS DE 0,5 METRO;
- 3x4#300mm² +PE 1x4#300mm²
- ALIMENTADOR GERAL DA SUBSTÇÃO PARA O CCM.
- CONDUTORES EM PARALELO: PARA CADA CABO TETRAPOLAR ESTE CONTERÁ AS 3 FASES + TERRA
- ELETRODUTO ENTERRADO A 70cm EM RELAÇÃO A SUPERFÍCIE DO SOLO. NA TRAVESSIA DAS VIAS ACESÍVEIS A VEÍCULOS AUMENTAR PARA 1,0m, INCLUINDO UMA FAIXA CONTÍGUA DE 50cm EM AMBOS OS LADOS DA VIA.

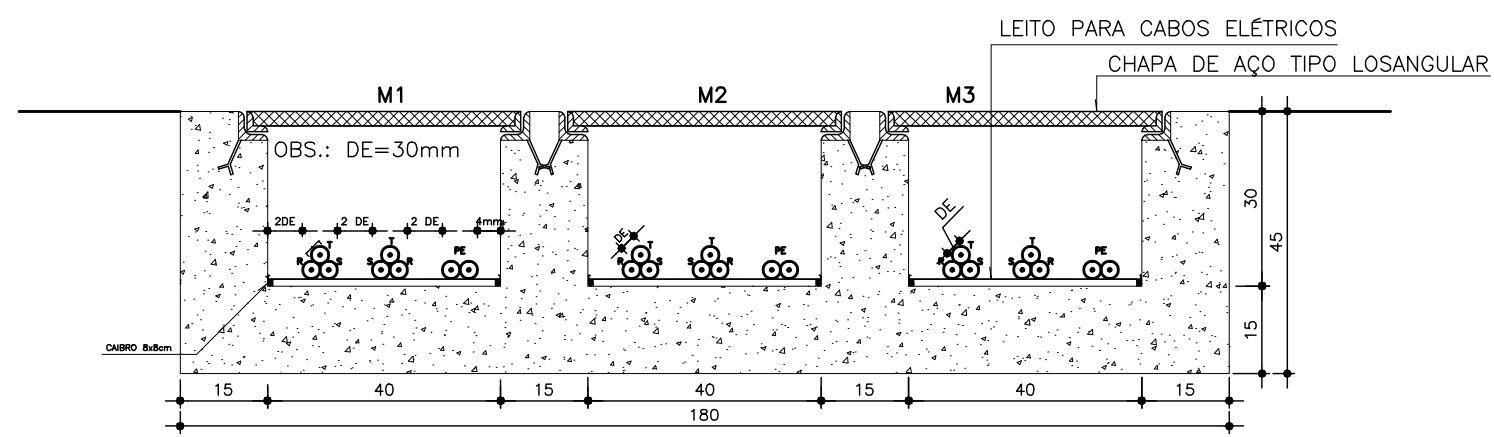

DETALHE 02 – CANALETA DE CONCRETO

ESCALA 1/25

LEGENDA:

	- Eletroduto enterrado
	- Neutro, Fase, Retorno, Terra

--	--	