




DET. TÍPICO DE ARMAÇÃO:
PAREDE 4 – 20X293
ESCALA 1/25

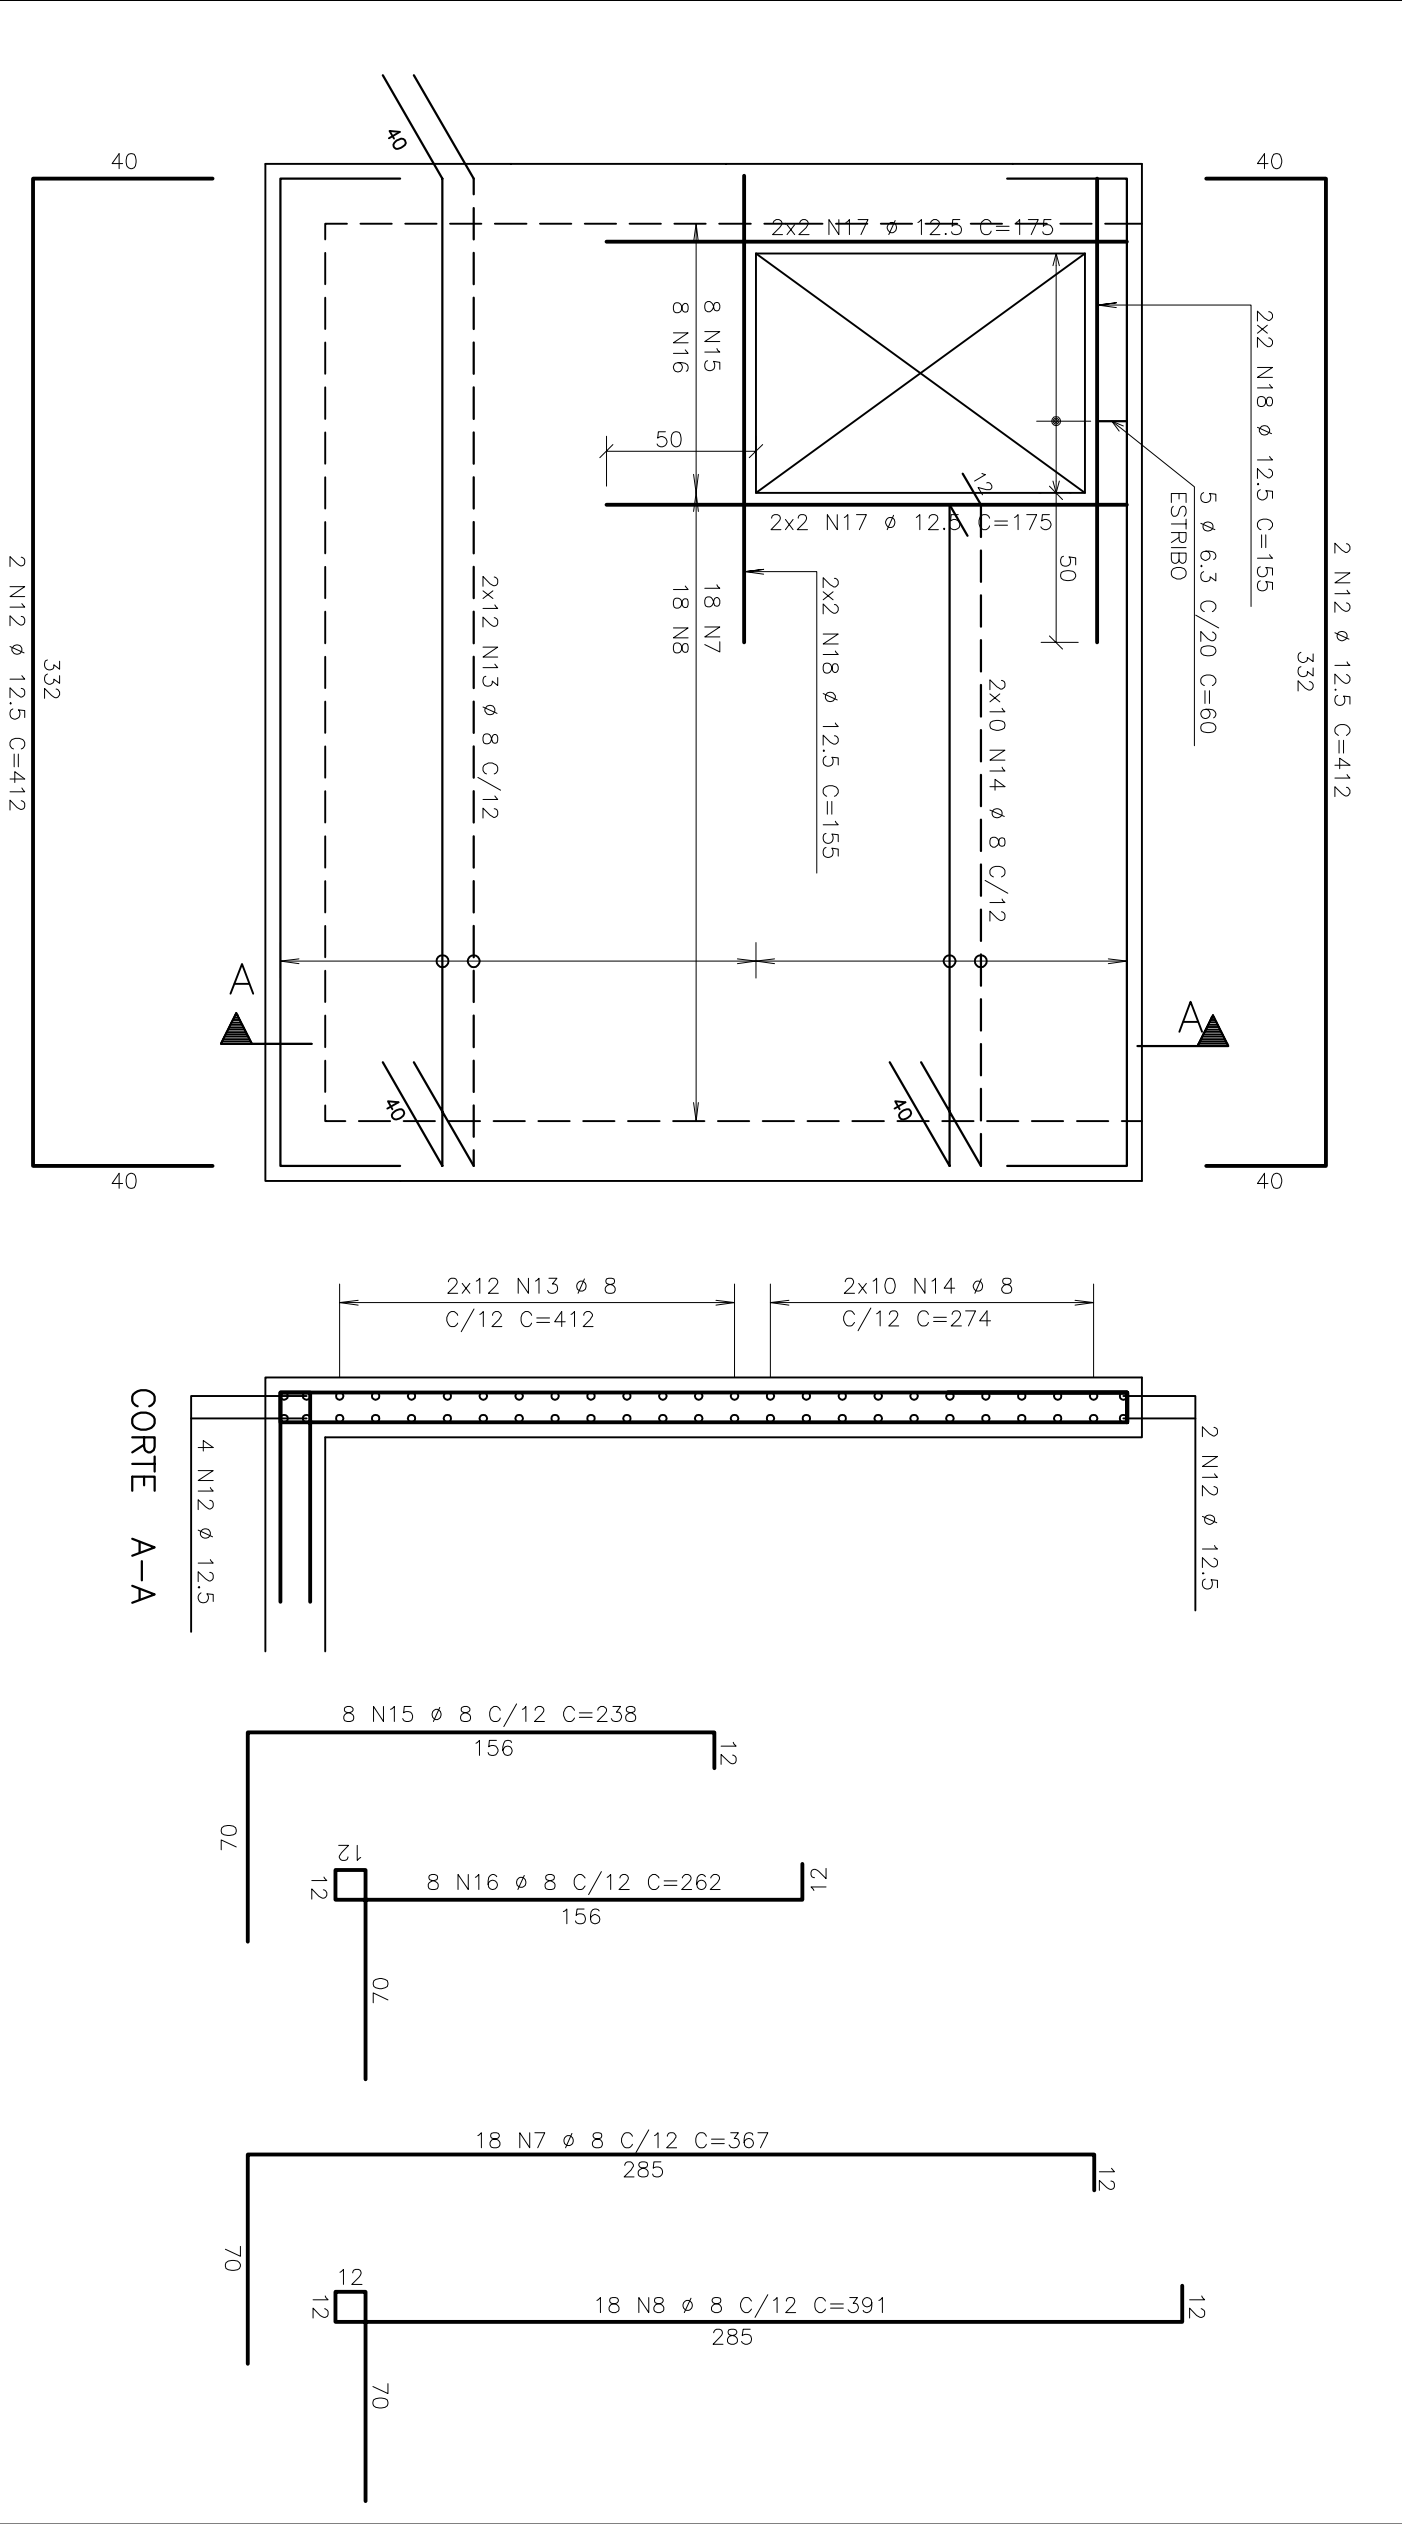


DET. TÍPICO DE ARMAÇÃO:
PAREDE 2 – 20XVAR
MEDIR NO LOCAL
ESCALA 1/25

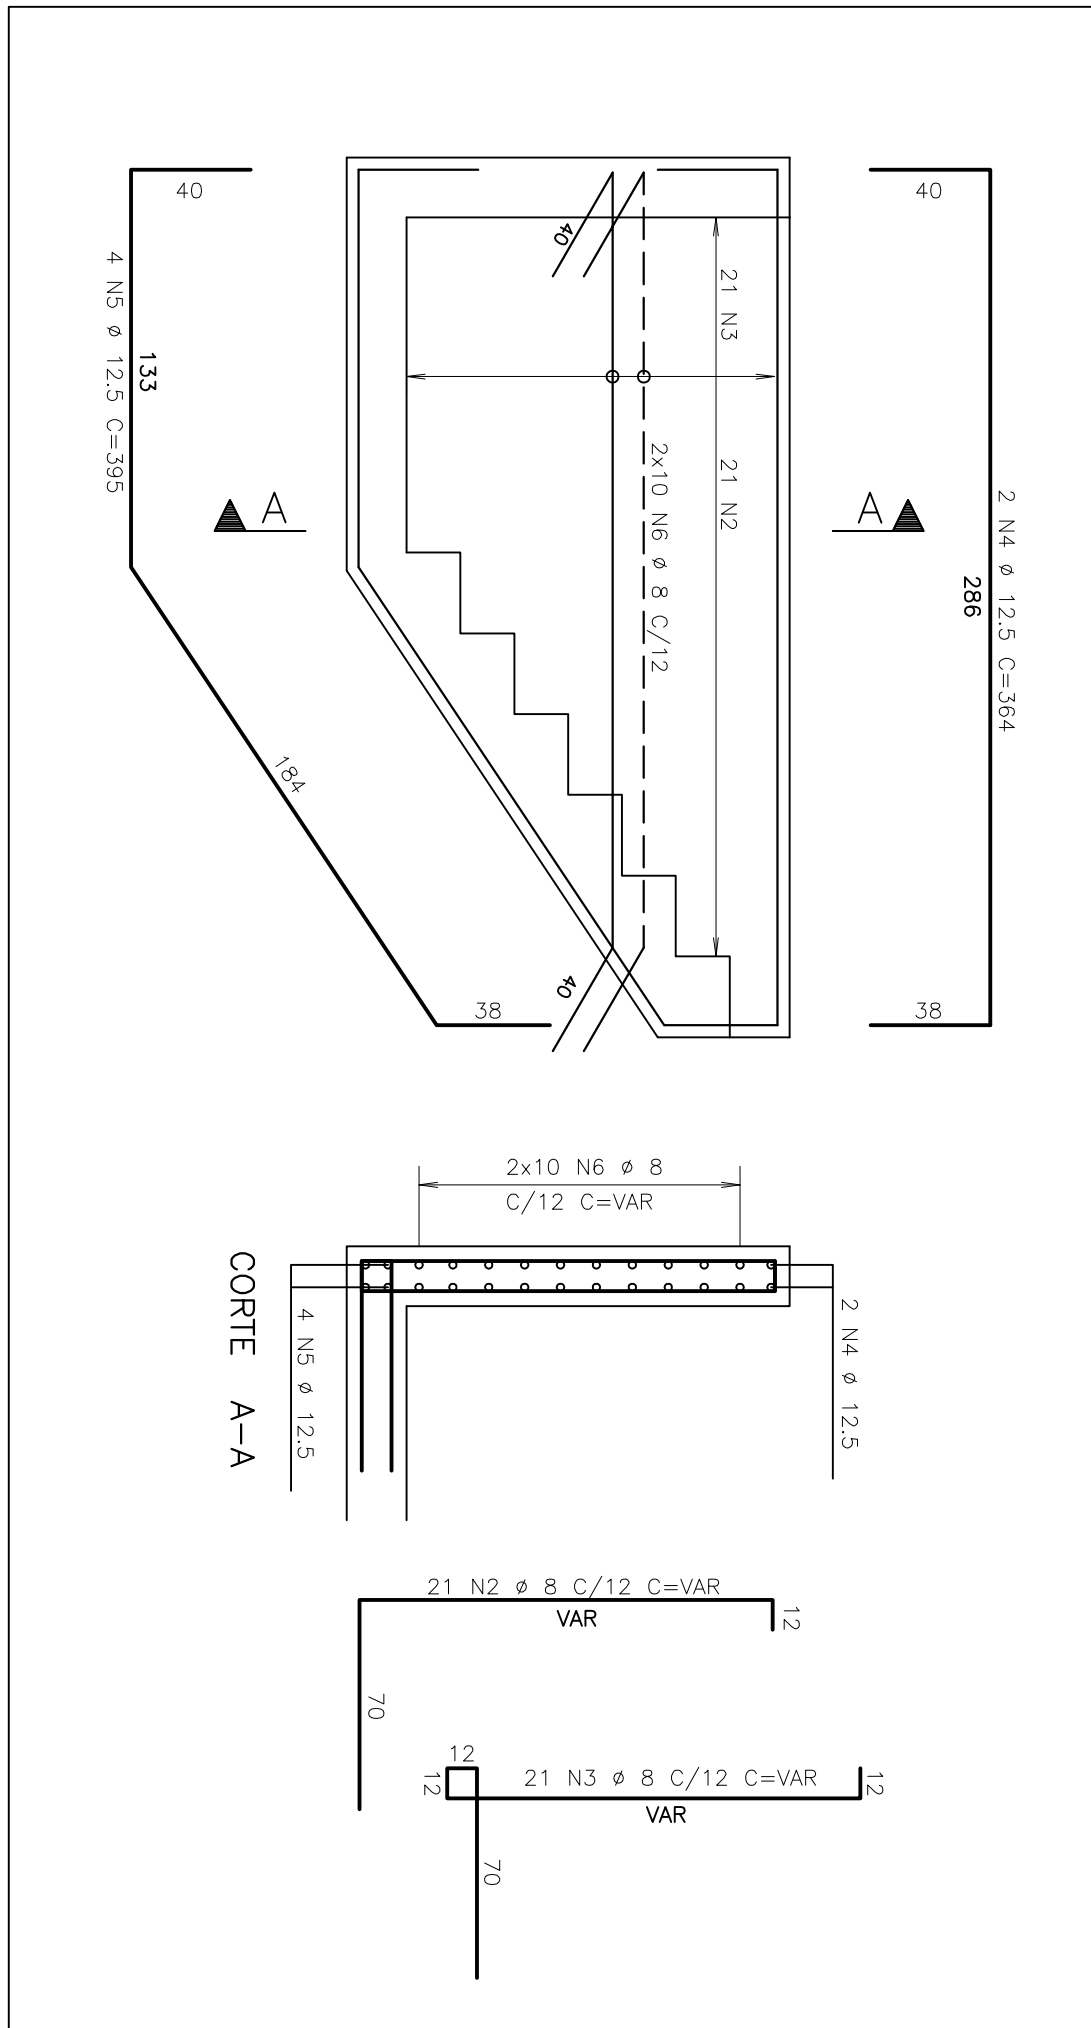



DET. TÍPICO DE ARMAÇÃO:
DAS PAREDES 3 A 7 (CAIXA DE AREIA)
CANTOS VERTICAIS DAS PAREDES (X5)
ESCALA 1/25

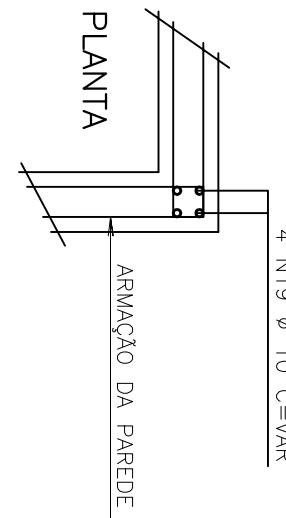

DET. TÍPICO DE ARMAÇÃO:
PAREDE 5 – 20X293
ESCALA 1/25

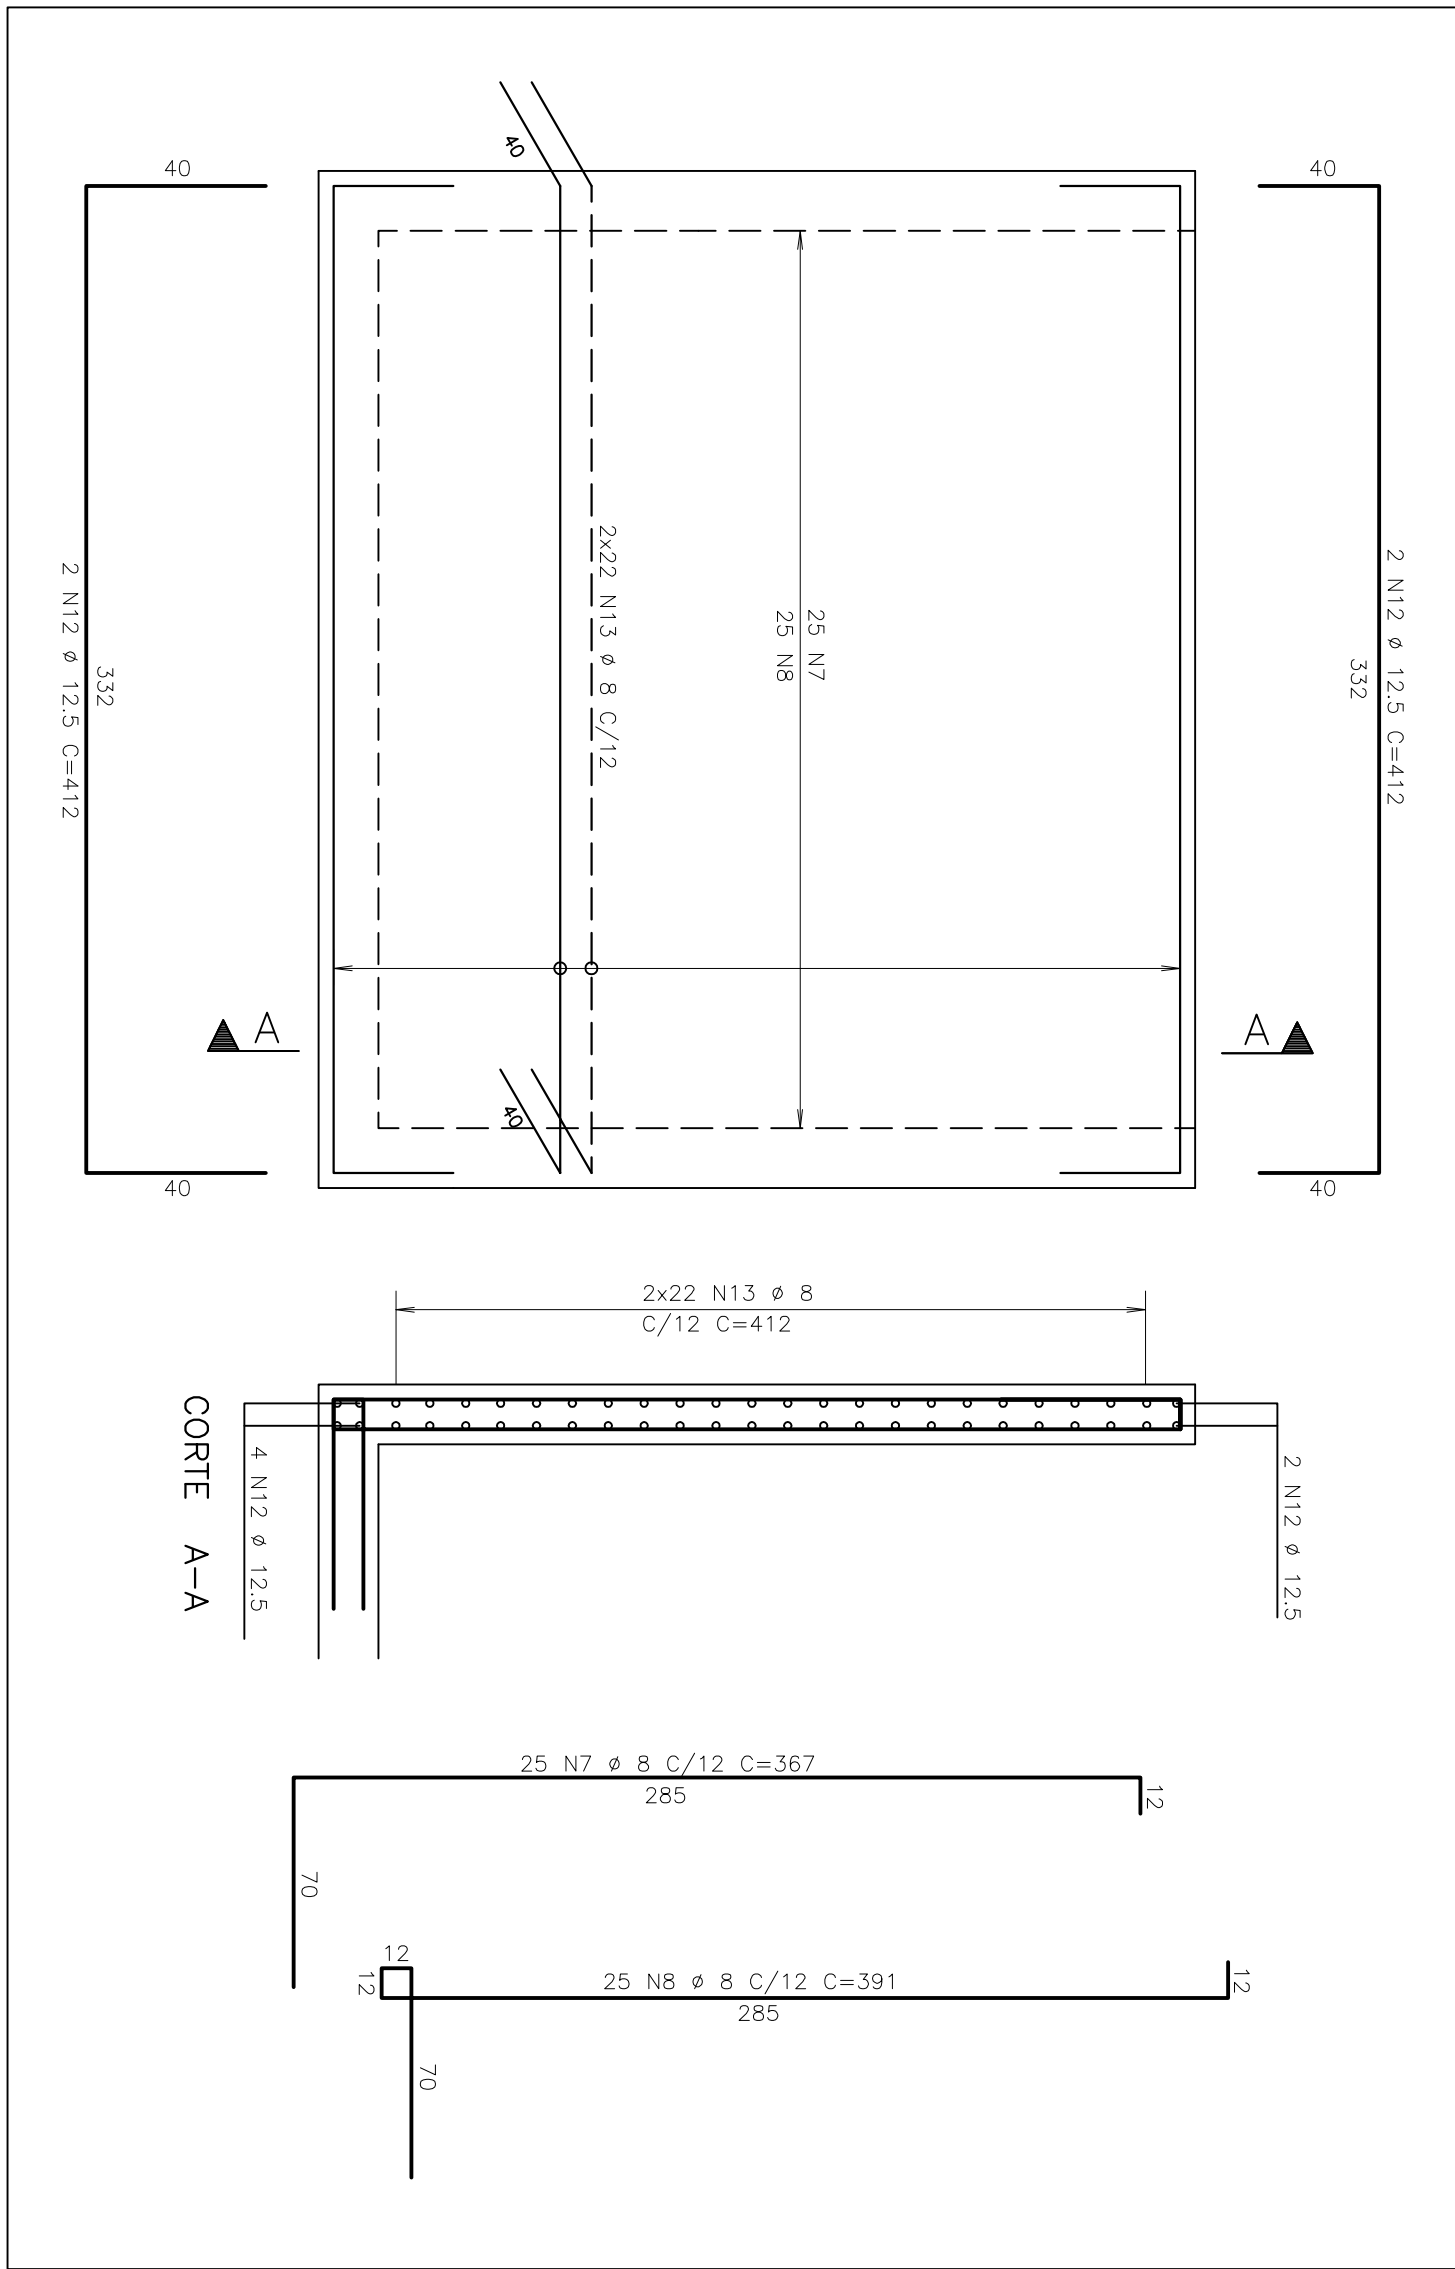

DET. TÍPICO DE ARMAÇÃO:
ESCADA
ESCALA 1/25

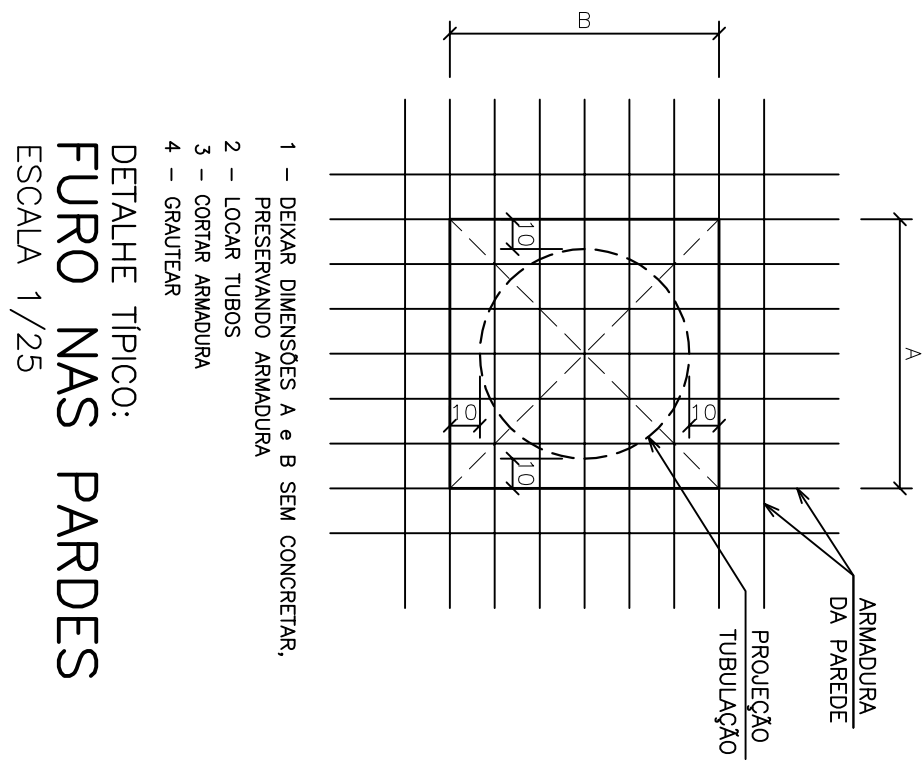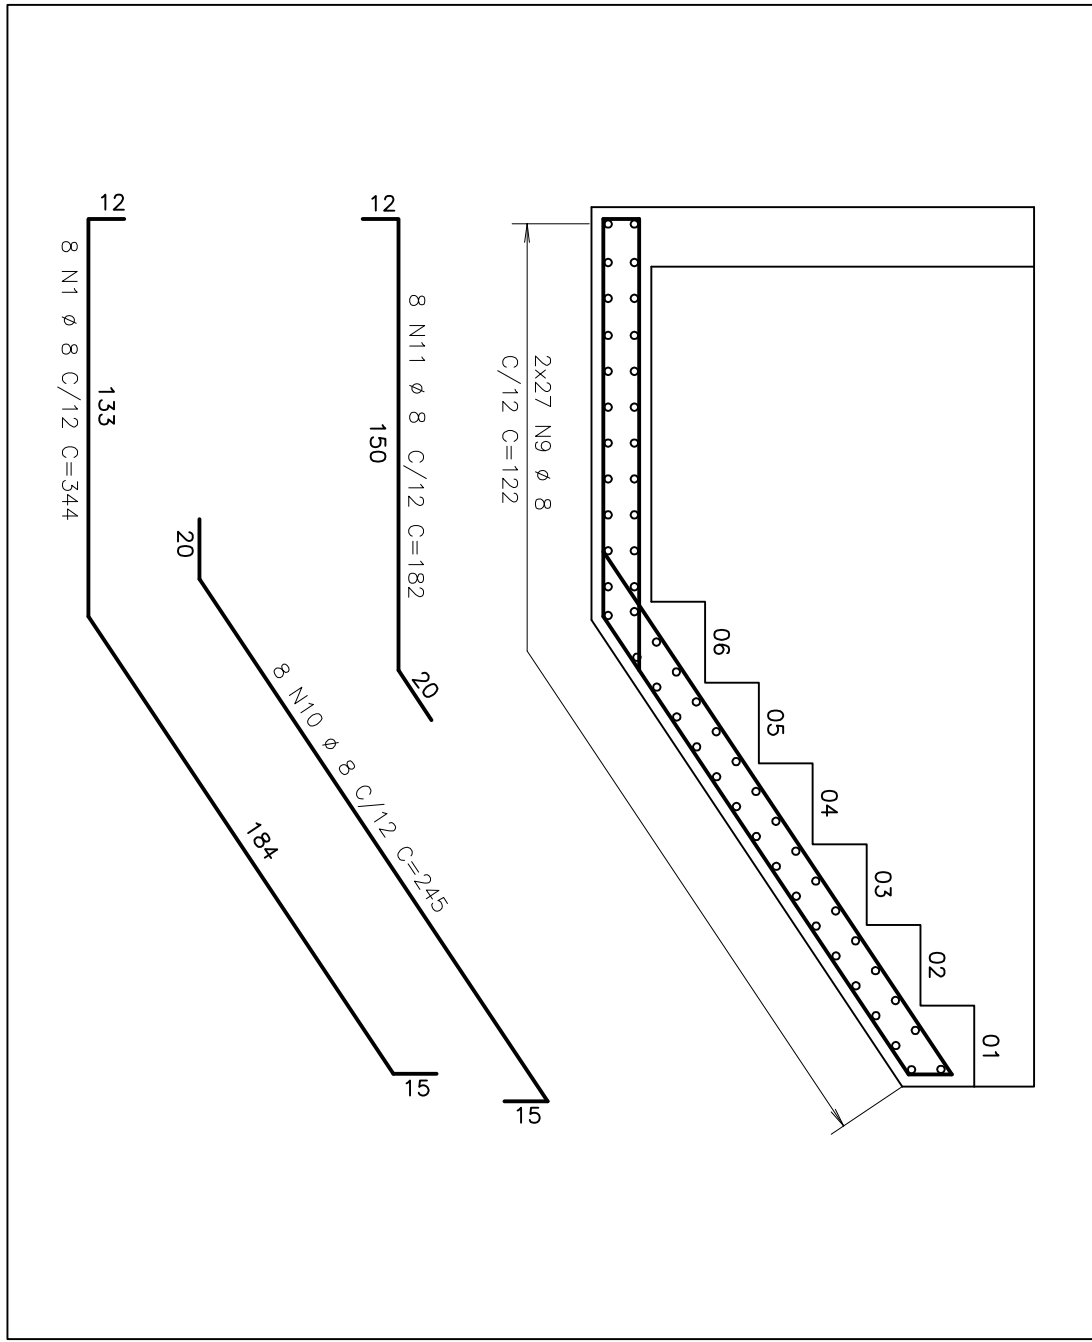

DETALHE TÍPICO:
FURO NAS PARDES
ESCALA 1/25

TABELA DE FERROS				
AÇO	POS	BIT (mm)	QUANT	COMPONENTE
				UNIT TOTAL (cm)
50A	1	8	8	34,4
50A	2	8	8	34,4
