

NÚMEROS		PRINCIPAIS DESENHOS DE REFERÊNCIA		TÍTULOS		Nº LOCAL		DISCRIMINAÇÃO		REVISÃO		DES.		DIV.		GER.		DATA		CANCELA E SUBSTITUI O DESENHO NÚMERO.		CENTRO DE DOCUMENTAÇÃO		EMITENTE:		EMISSÃO CESAN		DATAS		MUNICÍPIO: SERRA		DISTRITO: SEDE		BAIRRO: NOVO HORIZONTE		TÍTULO: ESTAÇÃO ELEVATÓRIA DE ESGOTO BRUTO - EEEB-LAGOA		HIDRÁULICO		VISTA SUPERIOR, DETALHE DAS TAMPAS E DETALHE DO GUARDA-CORPO		ESCALA:		INDICADA		FOLHA:		Nº CESAN		PLANTA 1		REV:		00	
---------	--	-----------------------------------	--	---------	--	----------	--	---------------	--	---------	--	------	--	------	--	------	--	------	--	---------------------------------------	--	------------------------	--	-----------	--	---------------	--	-------	--	------------------	--	----------------	--	------------------------	--	---	--	------------	--	--	--	---------	--	----------	--	--------	--	----------	--	----------	--	------	--	----	--


NOTAS

1-COTAS E ELEVAÇÕES EM METRO, DIÂMETRO EM MILÍMETRO, EXCETO ONDE INDICADO
2-CONFIRMAR MEDIDAS NO LOCAL.
3-EXTRAVASOR EM TUBO F.F. DN 200, CONFORME PLANTA DE SITUAÇÃO ORDEENANDO A INCLINAÇÃO MÍNIMA DE 0,35%, COM VALVULA TUPA NA EXTREMIDADE
4-A BOMBA DEVERÁ SER FORNECIDA COMPLETA PELO FABRICANTE COM ACESSÓRIOS
5-PARA PLANTA BARRA E DETALHES DO GRADIENTAMENTO VER PRANCHIA 02/06
6-PARA CORTE A-A, DETALHE-1 E DET. PTO AGUA VER PRANCHIA 03/06
7-PARA CORTE B-B, C-C, D-D, DET. GRADE PISO E L.M. VER PRANCHIA 04/06
8-CORTE E-E, F-F, G-G, H-H E DETALHES VER PRANCHIA 05/06
9-PARA URBANIZAÇÃO, SITUAÇÃO E DETALHE DO MURO DE ALA VER PRANCHIA 06/06


OBSERVAÇÃO

A ESPESURA DAS PAREDES E A VERIFICAÇÃO DA NECESSIDADE DE ESPAÇAMENTO ENTRE O POÇO DE SUÇÃO E A CAIXA DE ÁREA SERÃO DEFINIDAS PELO PROJETO ESTRUTURAL


VISTA SUPERIOR
ESCALA 1/25

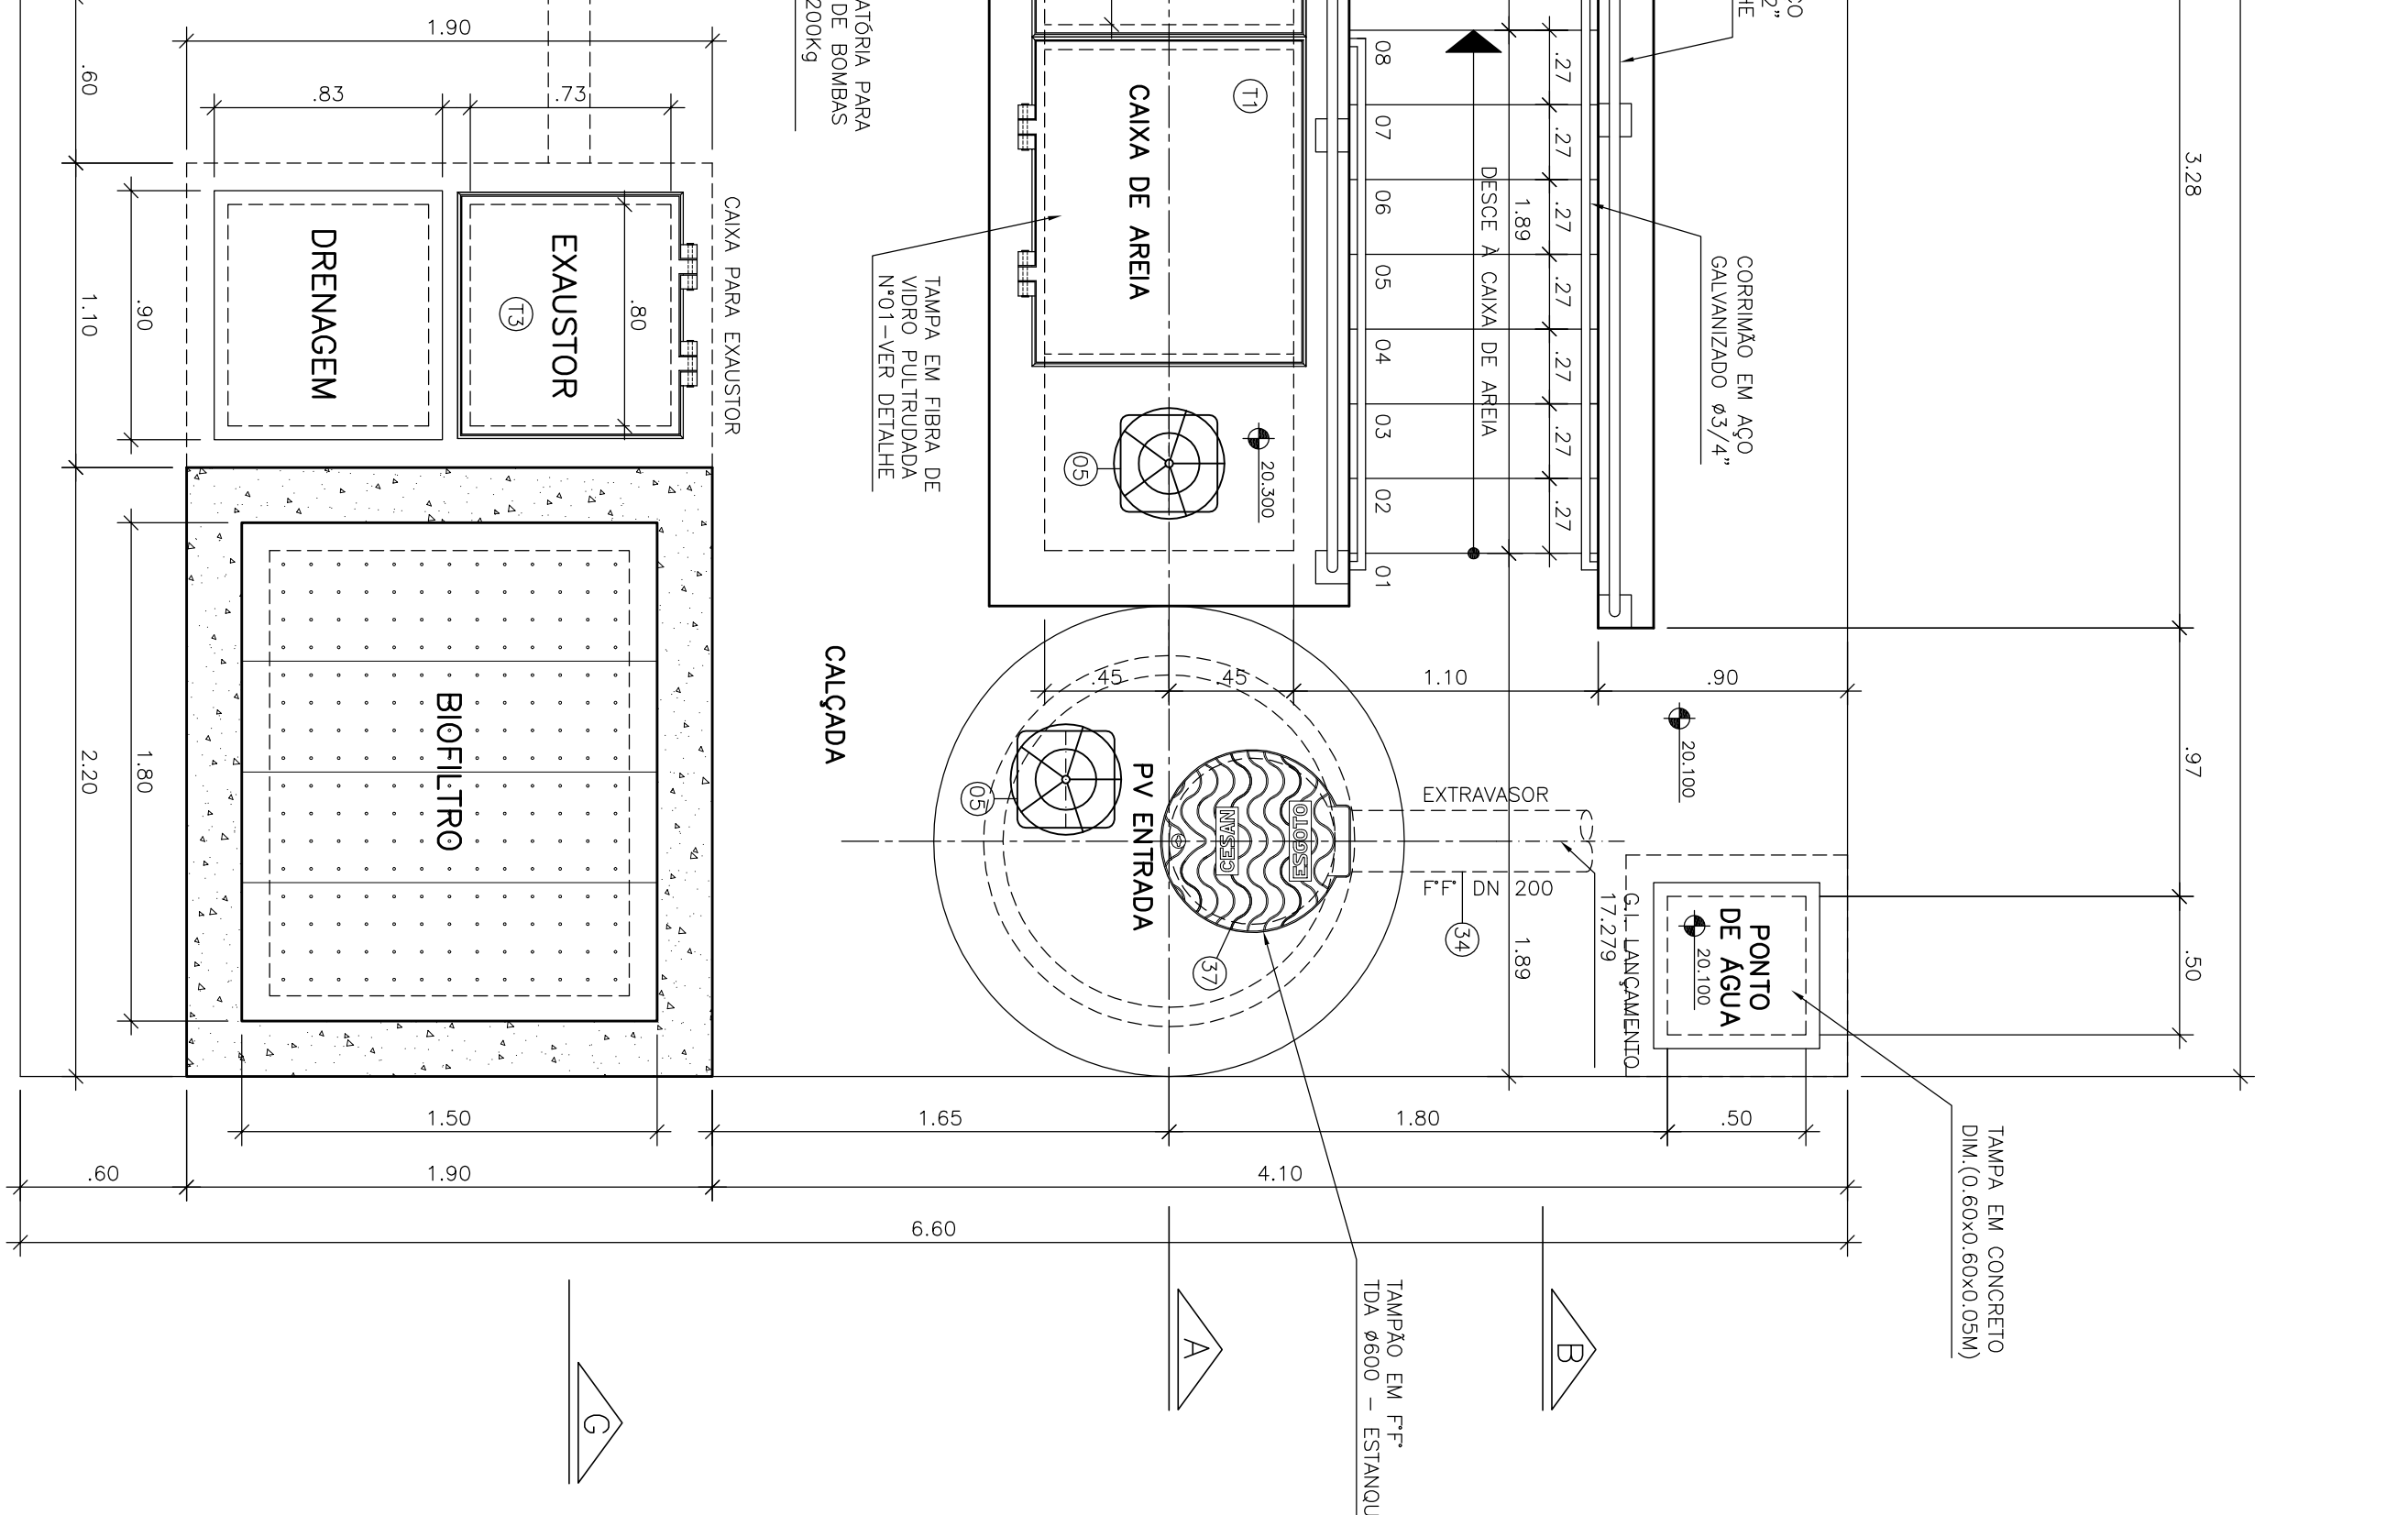

DETALHE DAS TAMPAS
ESCALA 1/25

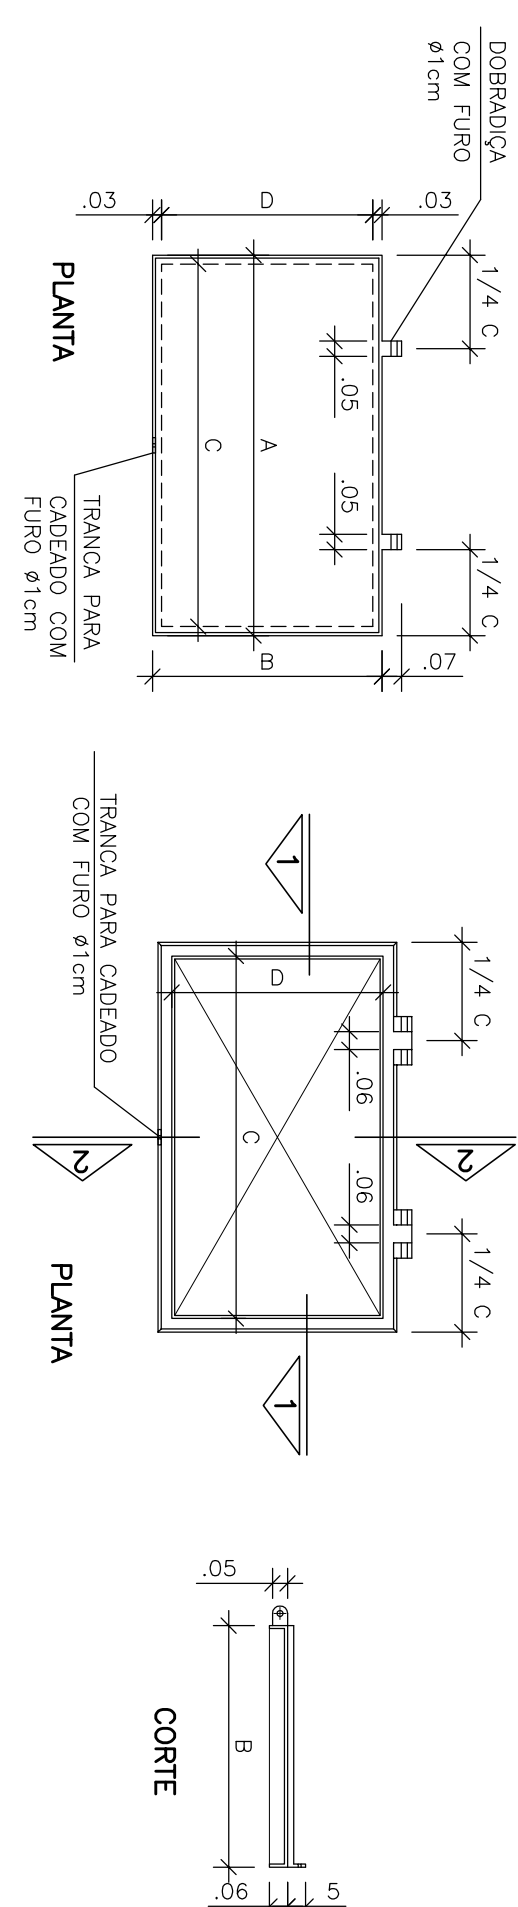


ESTRUTURA DAS TAMPAS
ESC. 1/25

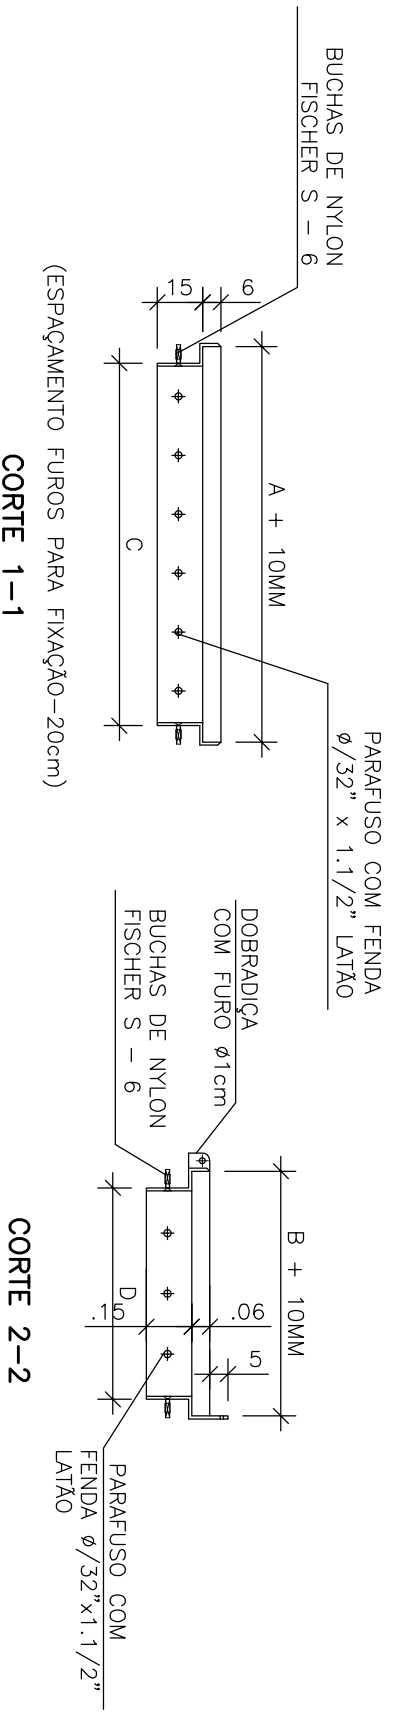

TAMPAS PULTRUDADAS					
RELAÇÃO DE MATERIAL					
Nº	A	B	C	D	QUANT. UND.
T1	66	106	60	100	02 CONJ.
T2	116	96	110	90	02 CONJ.
T3	86	79	80	73	01 CONJ.

DETALHE PADRÃO DO GUARDA-CORPO
ESCALA 1/25
COTAS EM CENTÍMETRO

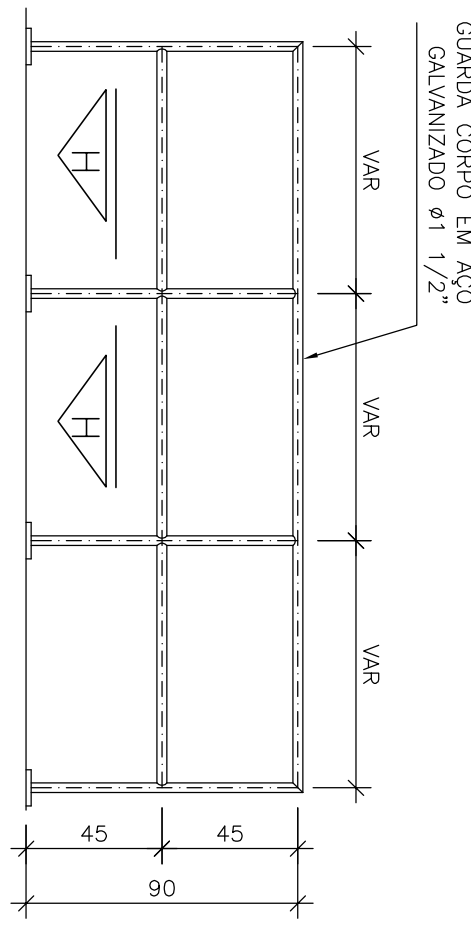

Obs: TODAS AS PEÇAS DEVERÃO TER TRATAMENTO ANTI-CORROSIVO, PRINCIPALMENTE NAS SOLDAS.

CORTE H-H
SEM ESCALA
COTAS EM CENTÍMETRO

