

CONFIGURAÇÃO DE
PENAS P/ PLOTAGEM


COR	ESP.
1	07 0,1
2	07 0,2
3	07 0,3
4	07 0,4
5	07 0,5
6	07 0,6
7	07 0,25
8	07 0,09
9	07 0,15
140	140 0,15
162	162 0,15

A

B


C

ESTE DESENHO É PROPRIEDADE DA
COMPANHIA ESPÍRITO SANTENSE DE
SANEAMENTO – CESAN E NÃO PODE
SER COPIADO SEM SUA AUTORIZAÇÃO.

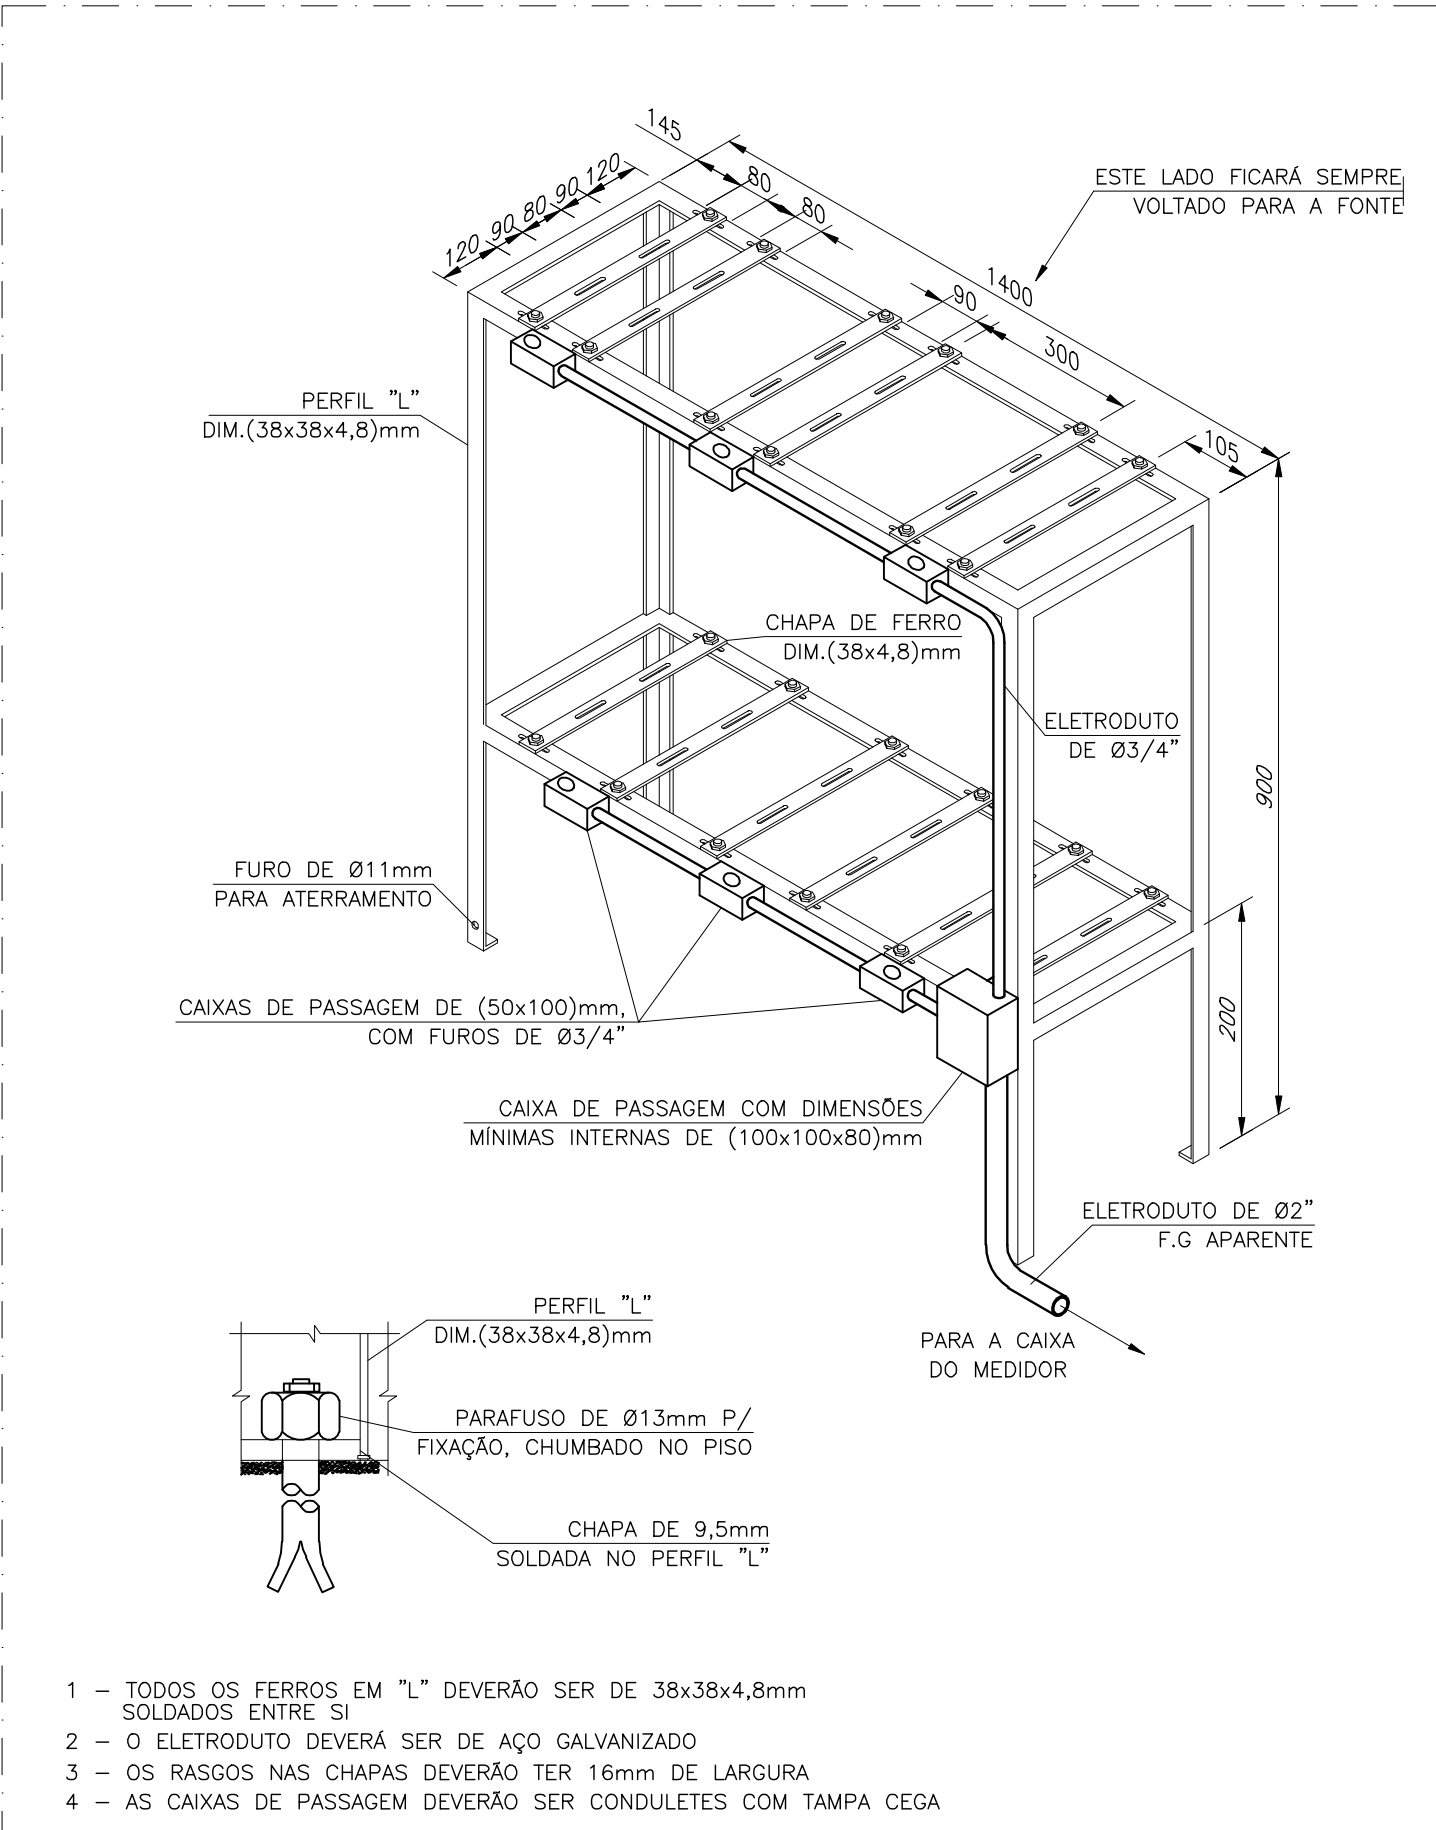


DETALHE 5

SEM ESCALA
SUPORTE PARA TC's E TP's

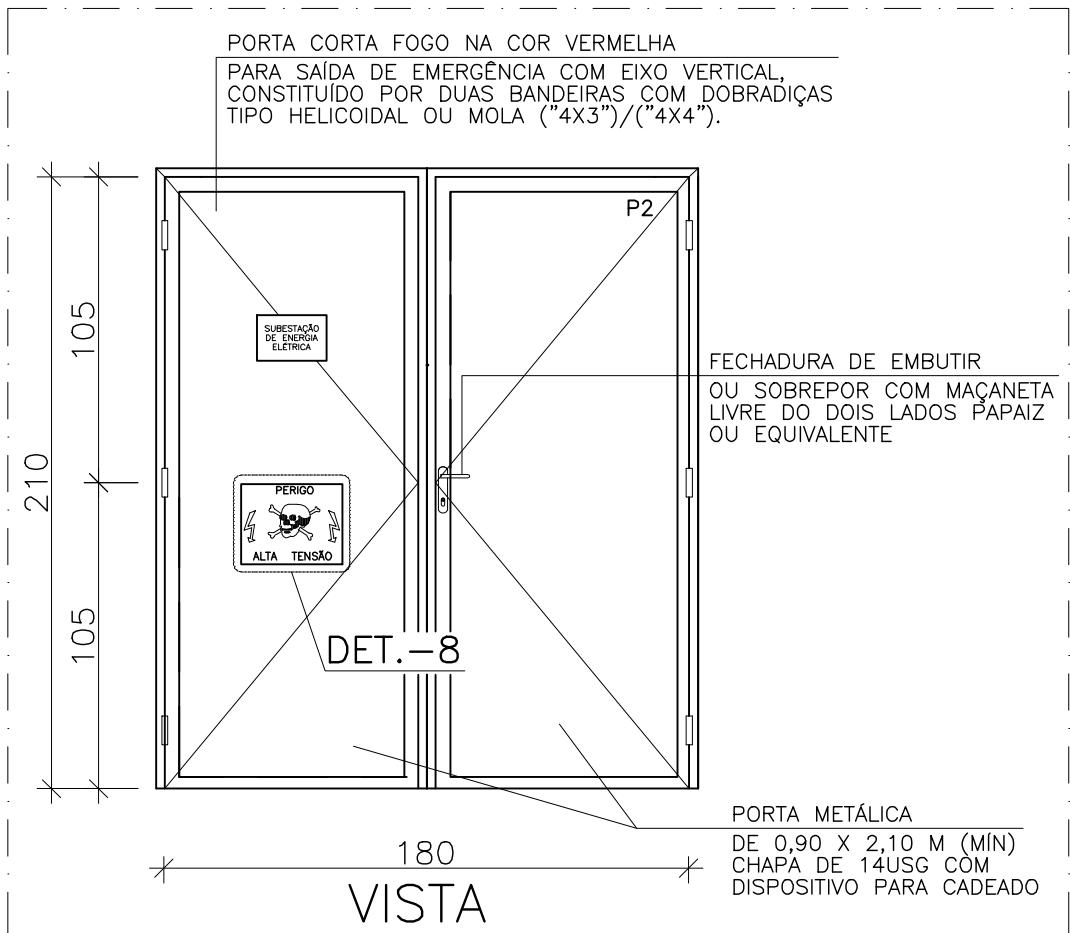


DETALHE 10

ESC.: 1:25
PORTA P1

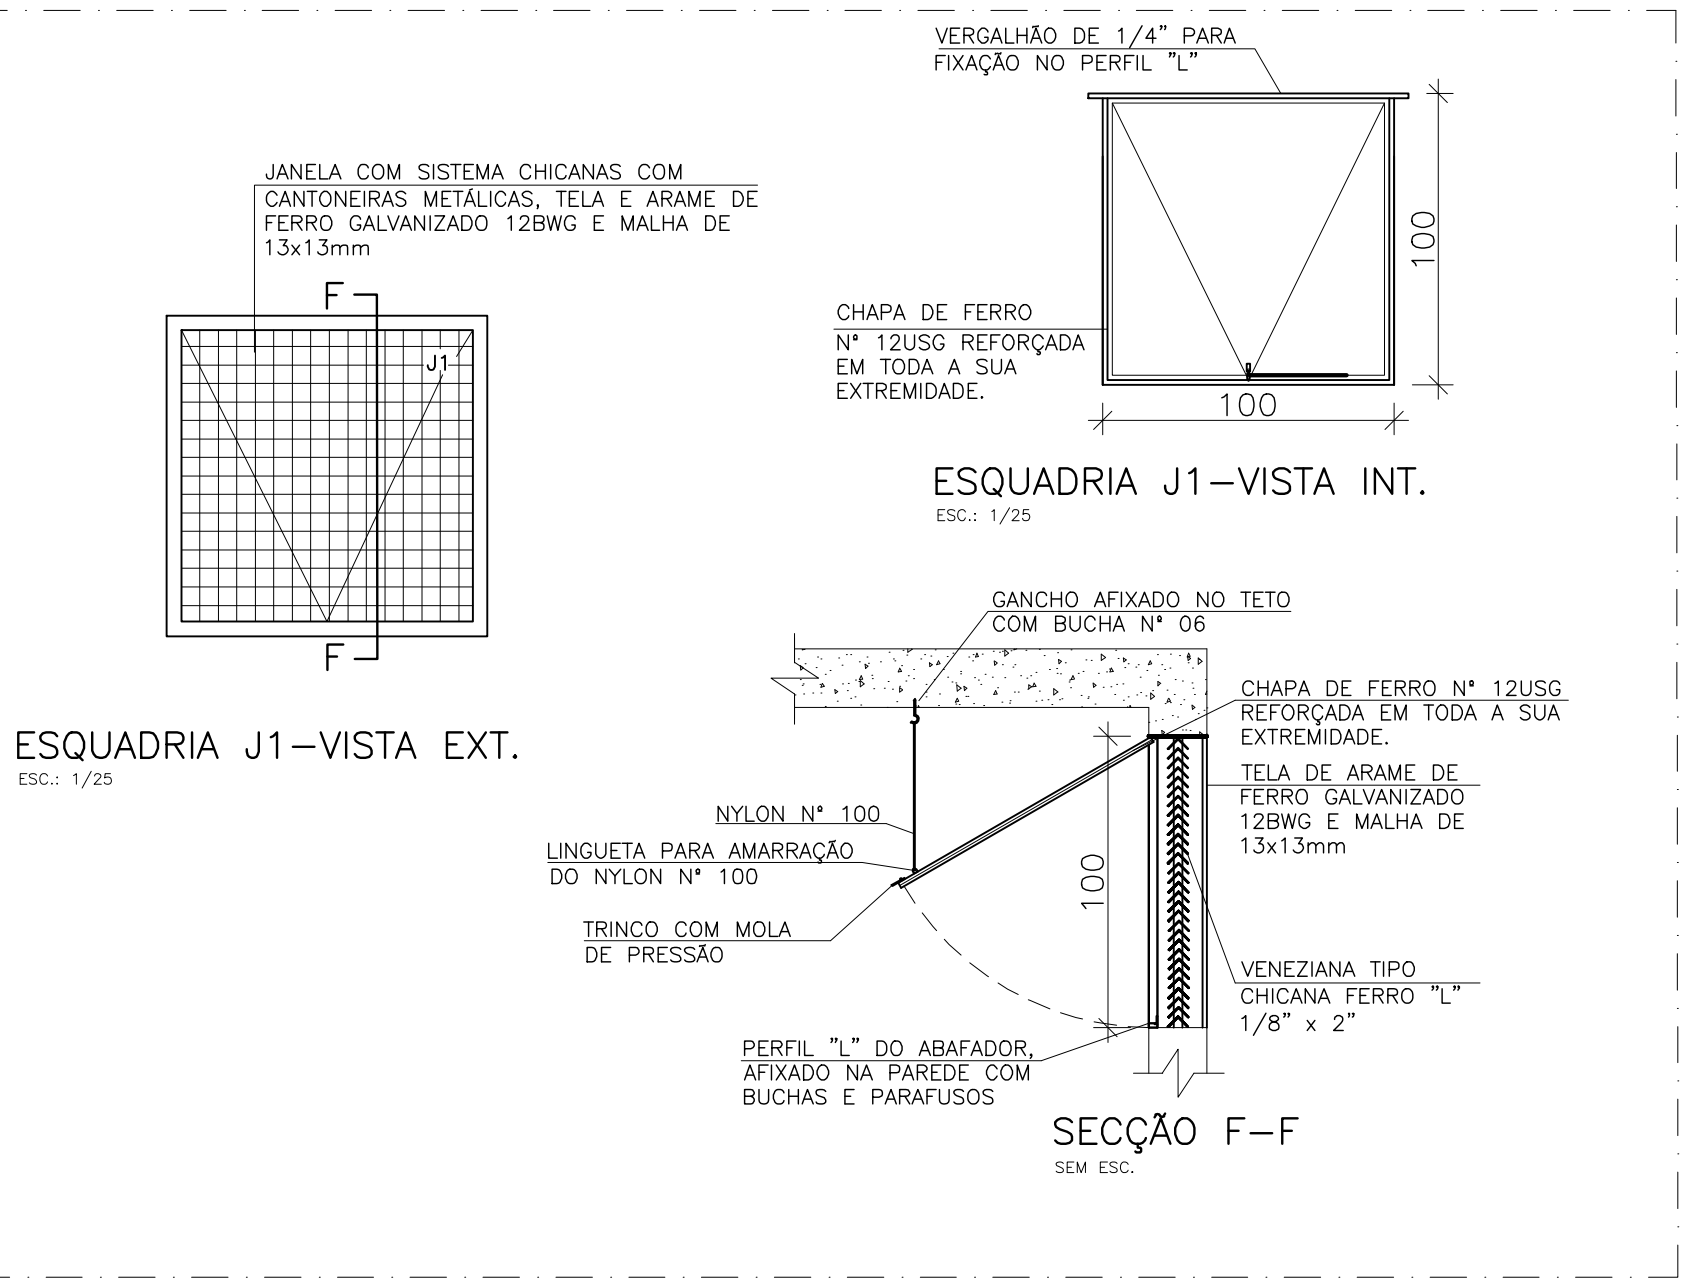


DETALHE 11

ESC. INDICADA
JANELA J1

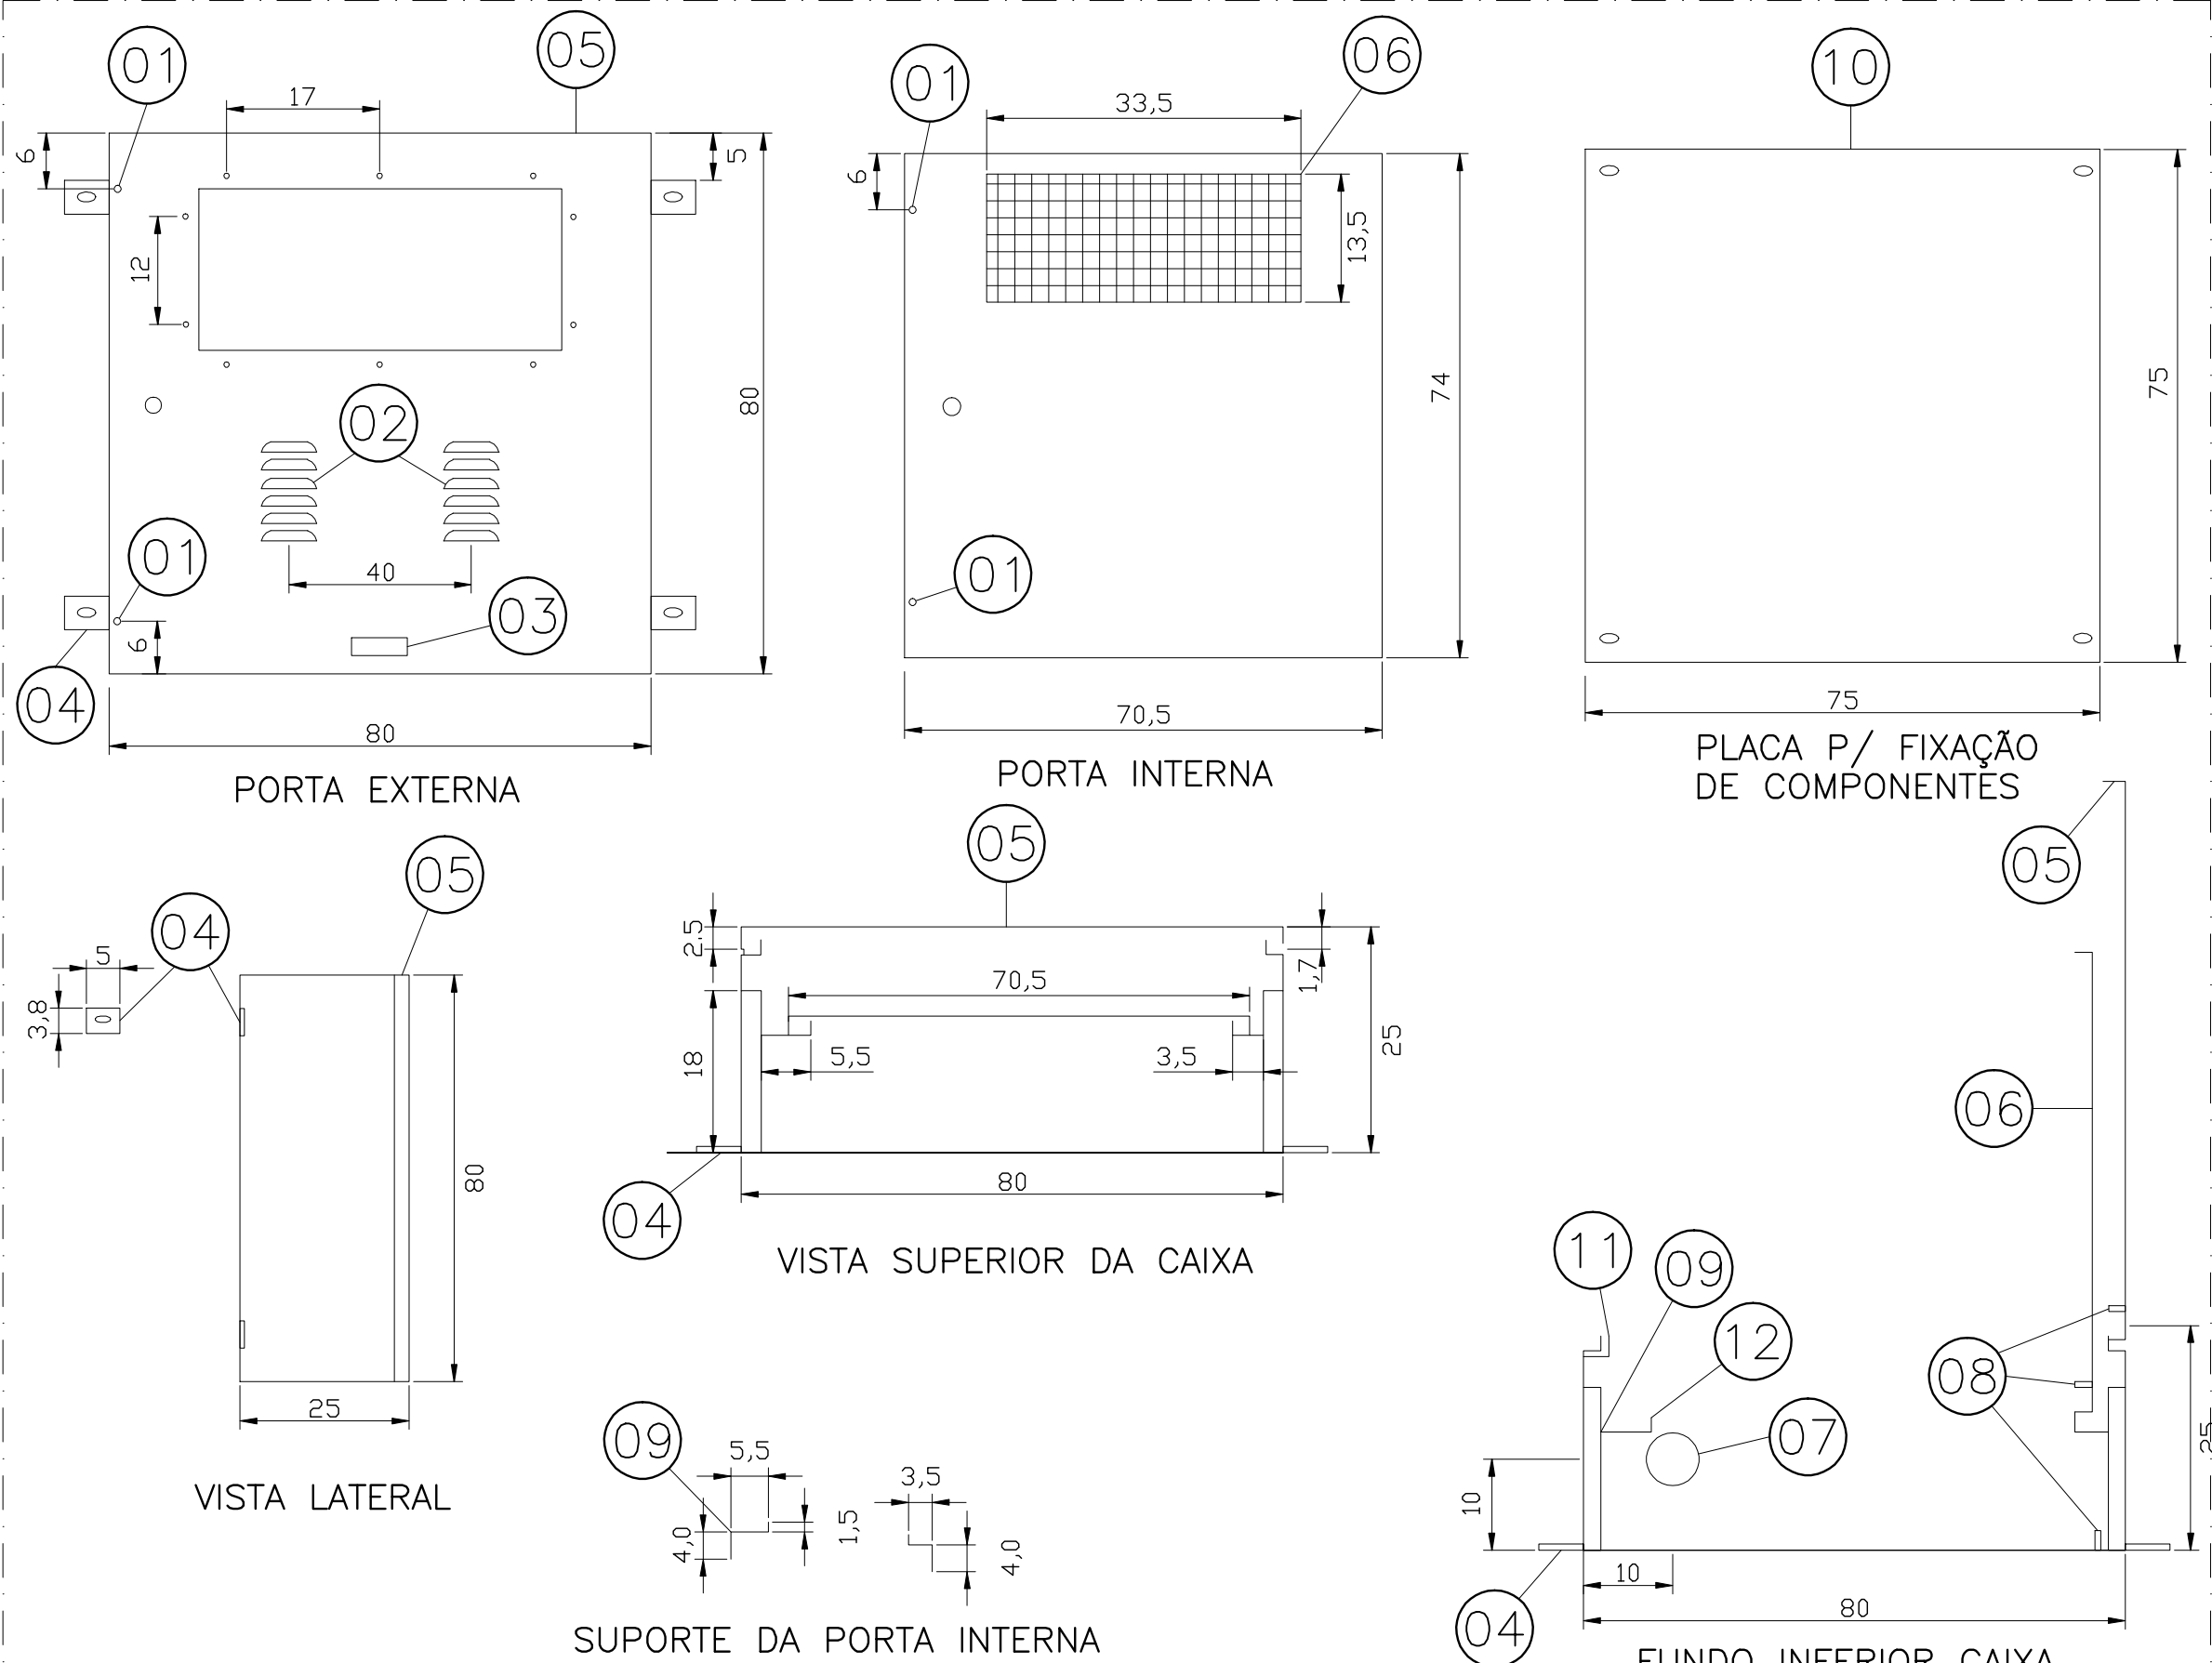


DETALHE 6

ESC. INDICADA
CAIXA PARA MEDIDOR HOROSAZONAL

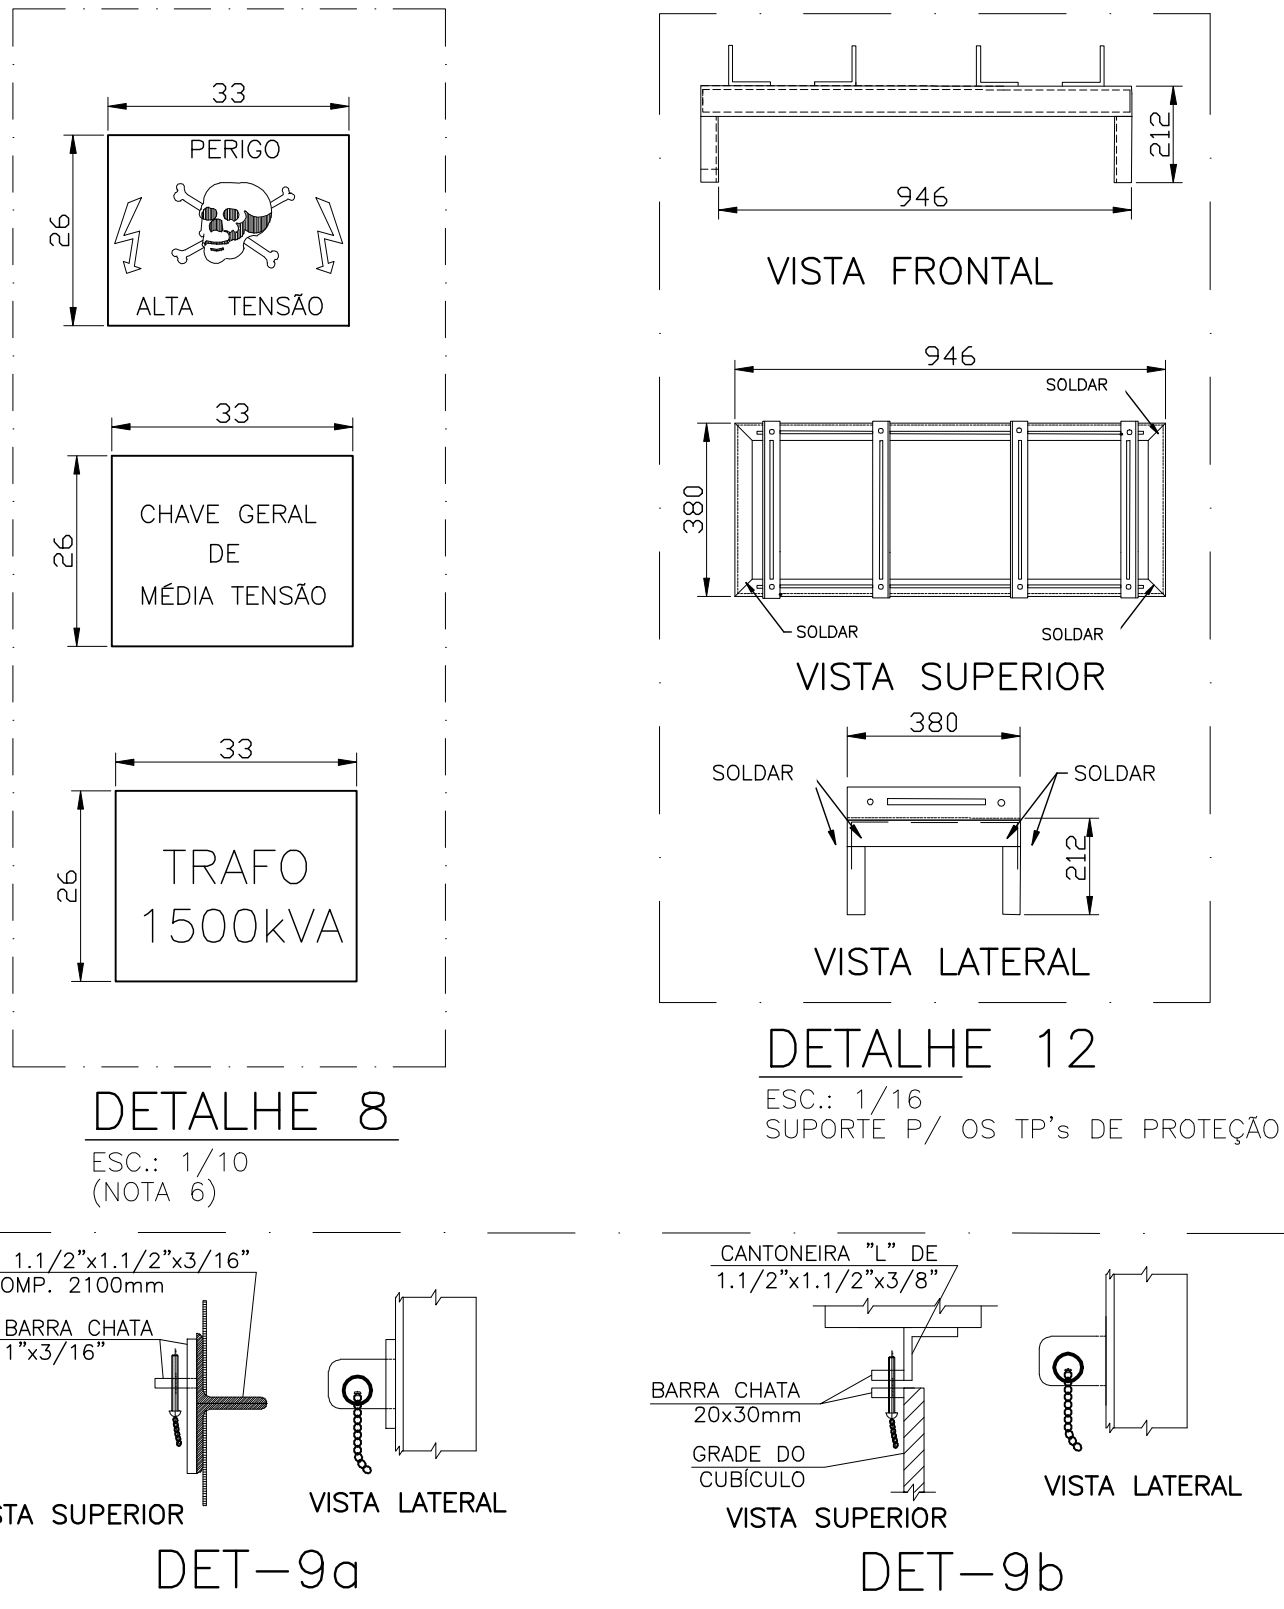


DETALHE 12

ESC.: 1/16
SUPORTE P/ OS TP's DE PROTEÇÃO

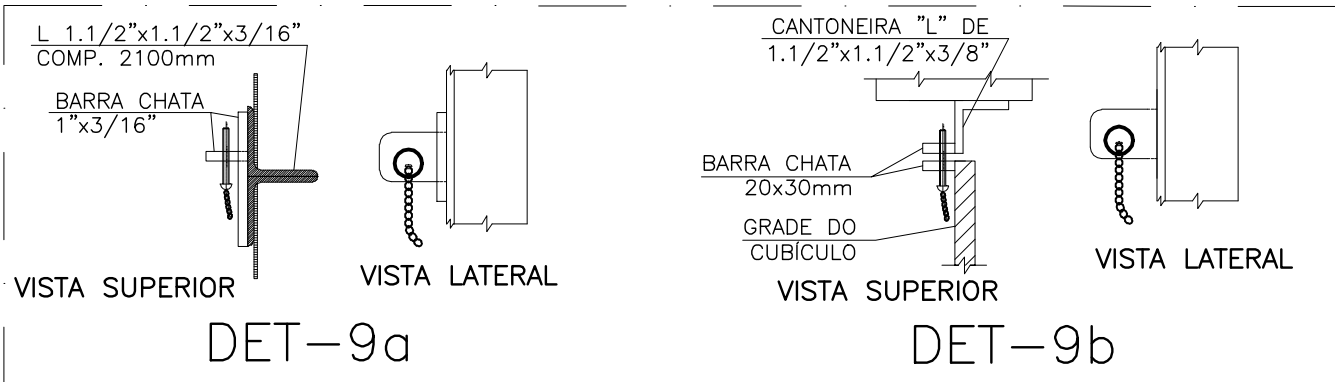

DETALHE 9

ESC.: 1/10

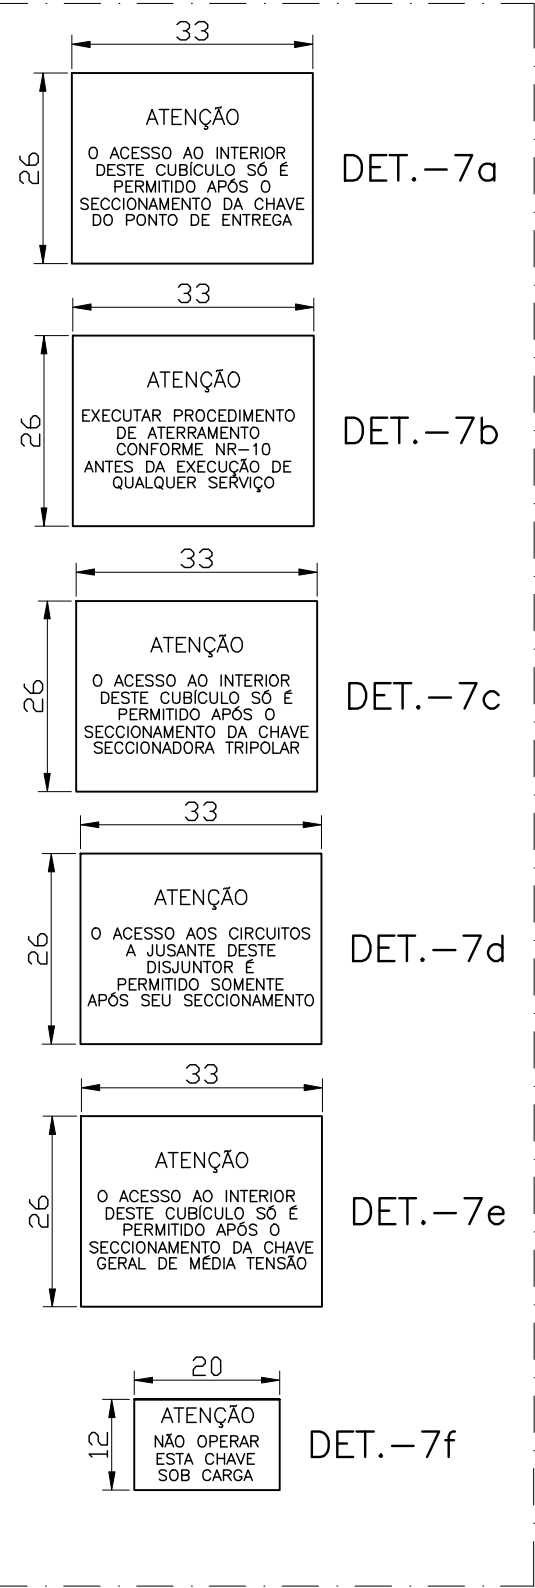

DETALHE 7

ESC.: 1/10
(NOTA 6)

NOTAS

- 1 – DIMENSÕES EM CENTÍMETRO, EXCETO ONDE INDICADO.
- 2 – TODAS AS FERRAGENS DEVERÃO SER GALVANIZADAS.
- 3 – TODAS AS PARTES METÁLICAS NÃO ATIVAS DEVERÃO SER CONECTADAS AO ANEL DE ATERRAMENTO.
- 4 – NAS EMENDAS, DERIVAÇÕES, LIGAÇÕES DE APARELHOS, DEVERÃO SER PREVISTOS CONECTORES APROPRIADOS.
- 5 – TODA A PARTE DA MEDIÇÃO DE ENERGIA DEVERÁ SER LACRADA PELA ESCLSA, DEVENDO O CONSUMIDOR MANter SUA INVIOABILIDADE.
- 6 – PLACA DE ADVERTÊNCIA EM CHAPA Nº18 (1,27mm), COM OS DIZERES NA COR VERMELHA E A PLACA NA COR BRANCA.
- 7 – PLACA DE ADVERTÊNCIA EM CHAPA Nº18 (1,27mm), COM OS DIZERES E SÍMBOLO REPRESENTATIVO DE DESCARGA ELÉTRICA NA COR VERMELHA, O SÍMBOLO DE "CAVEIRA" NA COR PRETA E A PLACA NA COR BRANCA.
- 8 – PARA INDICAÇÃO DOS DETALHES, VER PRANCHAS N° B-035-003-60-6-XX-0004, B-035-003-60-6-XX-0005 E B-035-003-60-6-XX-0006

LISTA DE COMPONENTES CAIXA PARA MEDIÇÃO HOROSAZONAL – MODELO 2 DETALHE 6

ITEM	DESCRIÇÃO	UND.	QUANT.
01	PINO PARA INSTALAÇÃO DE LACRE – TAMPA EXTERNA E GRADE INTERNA	M	V
02	VENTILAÇÃO	M	V
03	PLACA DE IDENTIFICAÇÃO DE LOGOMARCA DO FABRICANTE	M	V
04	ORELHA DE FIXAÇÃO	M	06
05	TAMPA EXTERNA	PÇ	06
06	TAMPA INTERNA	M	V
07	INDICAÇÃO PARA FURAÇÃO DE ELETRODUTO ↓ 2"	PÇ	03
08	PINOS PARA ATERRAMENTO	PÇ	03
09	SUPORTE DA PORTA INTERNA	PÇ	04
10	PLACA DE MONTAGEM – PADRÃO NBR – PARA INSTALAÇÃO DE EQUIPAMENTOS	PÇ	02
11	SUPORTE PARA "MICRO-SWITCH" DE MODO REGULÁVEL	PÇ	02
12	SUPORTE PARA "MICRO-SWICH"	PÇ	03
13	TRINCO PARA SEGURANÇA E FECHAMENTO DA TAMPA EXTERNA	PÇ	04

NOTAS – DETALHE 6

- 1 – DIMENSÕES EM CENTÍMETROS;
- 2 – CAIXA COM GRAU DE PROTEÇÃO IP 40 (REF. ABNT), FABRICADA EM CHAPA 16 SAE 1010/1020, SOLDADA;
- 3 – TODA A CAIXA DEVERÁ RECEBER TRATAMENTO ANTICORROSIVO PELO SISTEMA DE BANHO QUÍMICO (DESENGRAXE E FOSFATIZAÇÃO);
- 4 – AINDA EM COMPLEMENTO AO ITEM ANTERIOR, A CAIXA DEVERÁ SER REVESTIDA COM PINTURA ELETROSTÁTICA N 6,5 CINZA MUNSELL;
- 5 – A PLACA DE MONTAGEM DEVERÁ SER EM COR LARANJA;
- 6 – A PORTA INTERNA DEVERÁ TER REGULAGEM DE PROFUNDIDADE, AJUSTÁVEL POR MEIO DE PARAFUSOS E PORÇA BORBOLETA, ALÉM DE ATERRAMENTO E GRADE PARA VISUALIZAÇÃO DO MEDIDOR;
- 7 – A PORTA EXTERNA DEVERÁ POSSUIR VISOR EM POLICARBONATO TRANSPARENTE (3 MM), PONTO PARA ATERRAMENTO E VEDAÇÃO;
- 8 – SÓ PODERÃO SER UTILIZADAS CAIXAS DE FORNECEDORES HOMOLOGADOS PELA EDP ESCLSA;
- 9 – AS DIMENSÕES SÃO AS MÍNIMAS RECOMENDADAS, CONSIDERANDO OS PADRÕES APRESENTADOS NESTE PROJETO. CAIXAS DE DIMENSÕES E FORMATOS DIFERENTES PODERÃO SER ACEITAS DESDE QUE PREVIAMENTE APROVADAS PELA EDP ESCLSA.



MUNICÍPIO: SERRA	DISTRITO: JACARAÍPE	BAIRRO: CASTELÂNDIA
NOME DO EMPREENDIMENTO: SISTEMA DE ABASTECIMENTO DE ÁGUA DA GRANDE VITÓRIA		
TÍTULO: ESTAÇÃO ELEVATÓRIA DE ÁGUA TRATADA DE JACARAÍPE		
PROJETO ELÉTRICO – SUBESTAÇÃO		
DETALHES		
ESCALA: INDICADAS	FOLHA: 01/01	Nº CESAN B-035-003-60-6-XX-0007
		REV: 00