




- 1 - DIMENSÕES EM CENTÍMETROS.
- 2 - GRAU DE PROTEÇÃO IP54.
- 3 - PINTURA: (140mm)
INTERNA: CINZA MUNSELL N6.5
EXTERNA: CINZA MUNSELL N6.5
PLACA DE MONTAGEM COLUNA DE ENTRADA: LARANJA 2.5YR6/14
PLACA DE MONTAGEM DAS GAVETAS: GALVANIZADA
BASE SOLEIRA: PRETA
- 4 - ESTRUTURA DAS CHAPAS:
ESTRUTURA: CHAPA #12MSG
DEMAIS PARTES: CHAPAS #14MSG
- 5 - PARA LOCALIZAÇÃO DO CUMBT VER DESENHO B-035-003-60-6-XX-0016

LOCALI- ZAÇÃO	TIPO	NÚMERO DE INSCRIÇÕES NA PLAQUETA		
		LINHA 1	LINHA 2	LINHA 3
NP1	5	COLUNA 1	CJMBT	440V-3ø-60Hz
NP2	5	COLUNA 2	CJMBT	440V-3ø-60Hz
NP3	5	COLUNA 3	CJMBT	440V-3ø-60Hz
NP4	5	COLUNA 4	CJMBT	440V-3ø-60Hz
NP5	5	COLUNA 5	CJMBT	440V-3ø-60Hz
1.1	3	GAVETA 1.1	MEDIÇÃO	
1.2	3	GAVETA 1.2	DISJUNTOR	
1.3	3	GAVETA 1.3	CONTROLE	
2.1	3	GAVETA 2.1	MEDIÇÃO	
2.2	3	GAVETA 2.2	DISJUNTOR	
2.3	3	GAVETA 2.3	CONTROLE	
3.1	3	GAVETA 3.1	MEDIÇÃO	
3.2	3	GAVETA 3.2	DISJUNTOR	
3.3	3	GAVETA 3.3	CONTROLE	
4.1	1	GAVETA 4.1	BANCO DE	CAPACITORES
4.2	3	GAVETA 4.2	RESERVA	
4.3	3	GAVETA 4.3	VÁLVULA 01	
4.4	3	GAVETA 4.4	VÁLVULA 02	
4.5	3	GAVETA 4.5	VÁLVULA 03	
4.6	1	GAVETA 4.6	QUADRO DE	AUTOMAÇÃO
5	3	COLUNA 5	QDLF	
H1	3	LIGADO		
H2	3	DESLIGADO		
H3	3	FALHA		
H4	3	EXTRAÍDO		
H5	3	INSERIDO		
H6	3	TESTE		
BA	3	ABRE		
BF	3	FECHA		
CH1	3	COMANDO	D/5JUNTOR	
CH2	3	COMANDO	DISJUNTOR	
CS	3	CHAVE	SELETORA	
MM	3	MULTIMEDIDOR		

TIPO	TAMANHO (mm)	GRAVAÇÃO			QUANT. DÍGITOS POR LINHAS	QUANT. LINHAS
		DIMENSÕES (mm)				
		A x B	C	E		
1	17 x 37	5	30	3	12	3
2	25 x 30	10	25	3	4	2
3	15 x 40	5	35	3	14	2
4	17 x 60	4,5	55	3	14	3
5	20 x 60	5	55	3	14	3
6	25 x 90	5	80	3	28	3
7	50 x 120	10	110	3	17	2
8	50 x 200	12	180	3	17	3
9	35 x 90	5	80	3	28	5
10	17 x 37	10	30	3	5	1

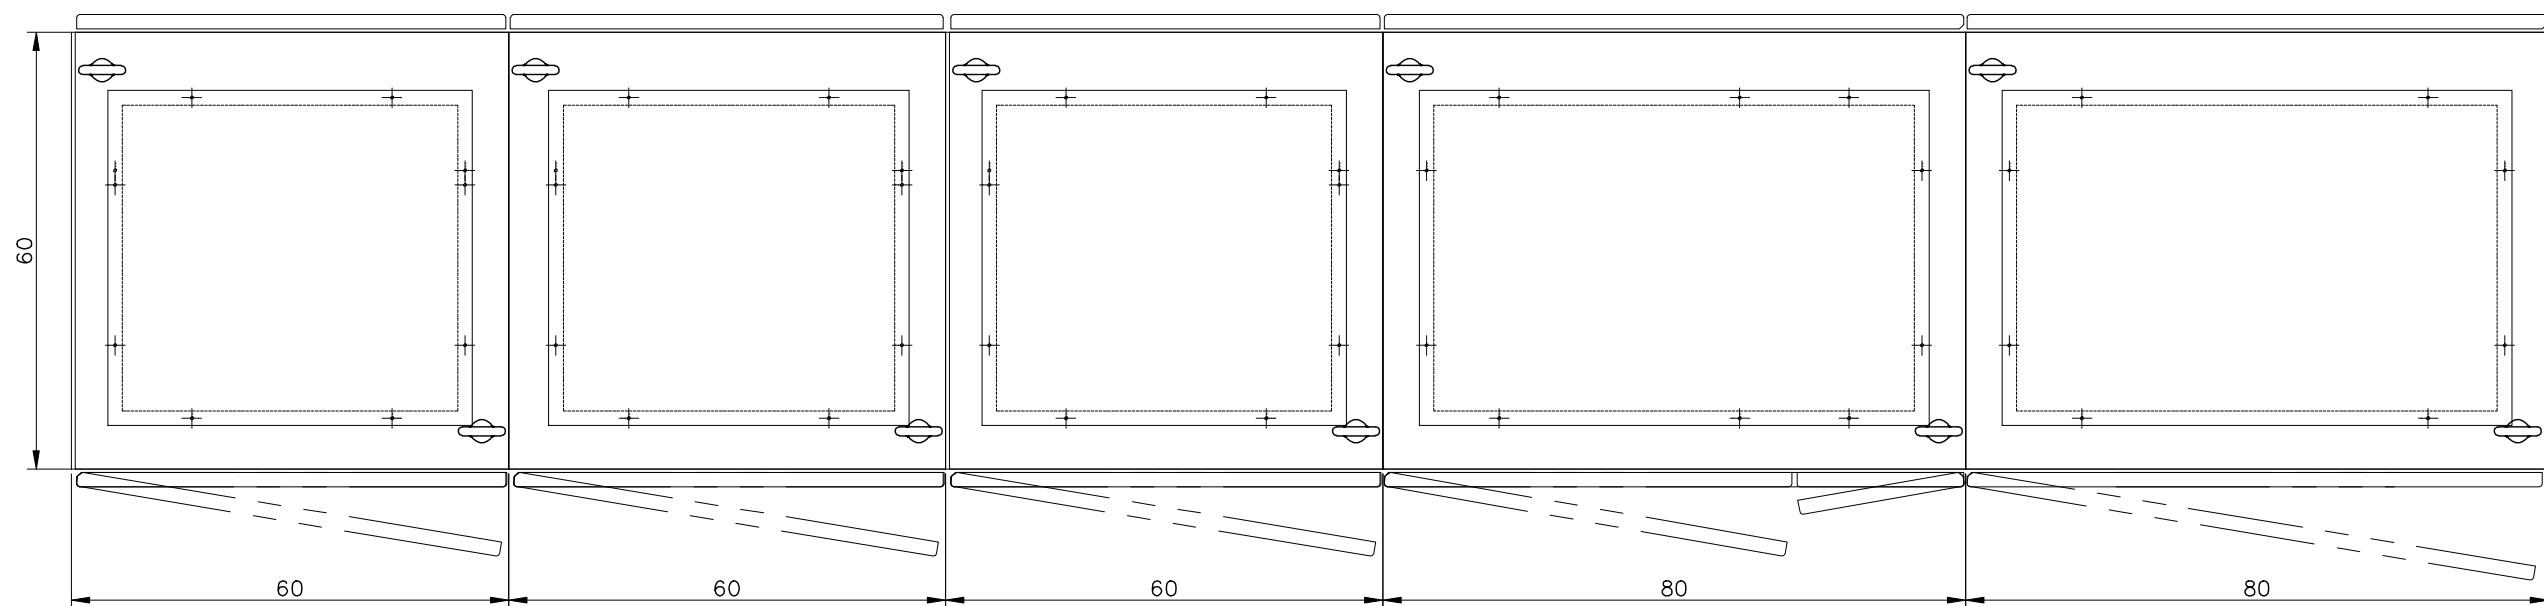

VISTA SUPERIOR
ESCALA 1:10

								CANCELA E SUBSTITUI O DESENHO NÚMERO:		CENTRO DE DOCUMENTAÇÃO	EMITENTE:	EMISSION CESAN		DATAS
										RECEBIDO: / /		PROJETADO: _____		
									Nº DOC.: _____ ASS.: _____	COORDENADOR: _____		CREA: _____		
									APROVAÇÃO CESAN:	ANDRÉ MIRANDA DAHER EDSON LOUREIRO MIGUEL		DESENHADO: _____		
									ASS.: _____ MATR.: _____	CREA: 018142/D REGIÃO: ES CREA: 005461/D REGIÃO: ES		VERIFICADO: _____		
									UNID.: _____ DATA: ____ / ____ / ____	DESENHO: ANDRÉ MIRANDA DAHER Nº DES. PROJETISTA:		ENGº WELINGTON LIMA		
										DATA: 21 / 08 / 2014 0876.DS.113.E.0026/01		DIVISÃO: _____		
NÚMEROS	TÍTULOS	Nº	LOCAL	DISCRIMINAÇÃO	DES.	DIV.	GER.	DATA		ESTA APROVAÇÃO NÃO ISENTA A CONTRATADA DE SUAS RESPONSABILIDADES LEGAIS.	RESPONSÁVEL TÉCNICO: ANTÔNIO CARLOS CARNEIRO DE CAMARGO CREA: 060084328/REGIÃO: SP ART Nº: 082014004228/DATA: 16/04/2014	GERÊNCIA: _____		
PRINCIPAIS DESENHOS DE REFERÊNCIA								REVISÃO						



MUNICÍPIO: SERRA		DISTRITO: JACARAÍPE		BAIRRO: CASTELÂNDA	
NOME DO EMPREENDIMENTO: SISTEMA DE ABASTECIMENTO DE ÁGUA DA GRANDE VITÓRIA					
TÍTULO: ESTAÇÃO ELEVATÓRIA DE ÁGUA TRATADA DE JACARAÍPE					
PROJETO ELÉTRICO – CJMBT					
CONJUNTO DE MANOBRA BAIXA TENSÃO – LAYOUT – PARTE 01					
ESCALA:	1:10	FOLHA:	01/02	Nº C/ESAN	REV
				B-035-003-60-6-XX-0026	