



CONFIGURAÇÃO DE
PENAS P/ PLOTAGEM


COR ESP.
1 07 0,1
2 07 0,2
3 07 0,3
4 07 0,4
5 07 0,5
6 07 0,6
7 07 0,25
8 07 0,09
9 07 0,15
140 140 0,15
162 162 0,15

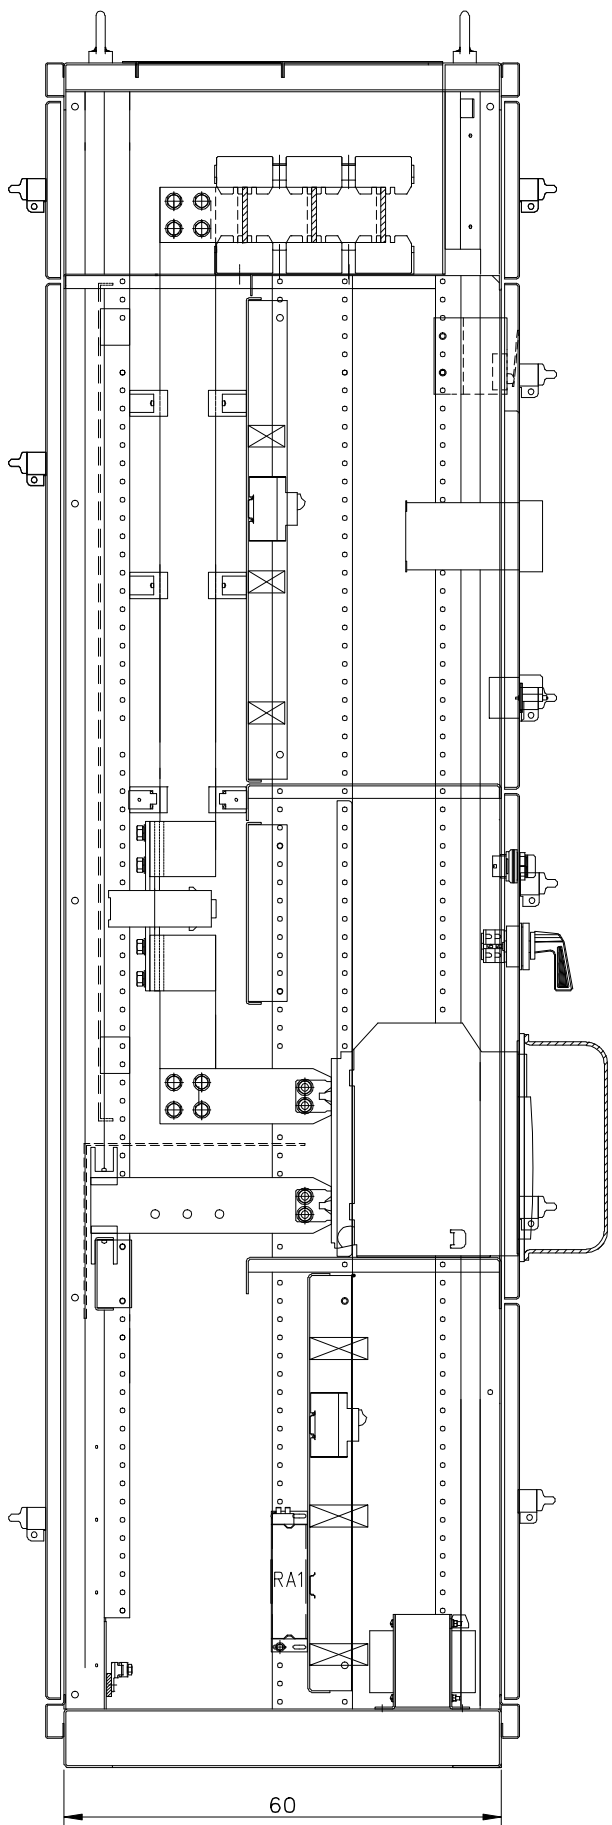


CORTE "A-A"
ESCALA 1:10

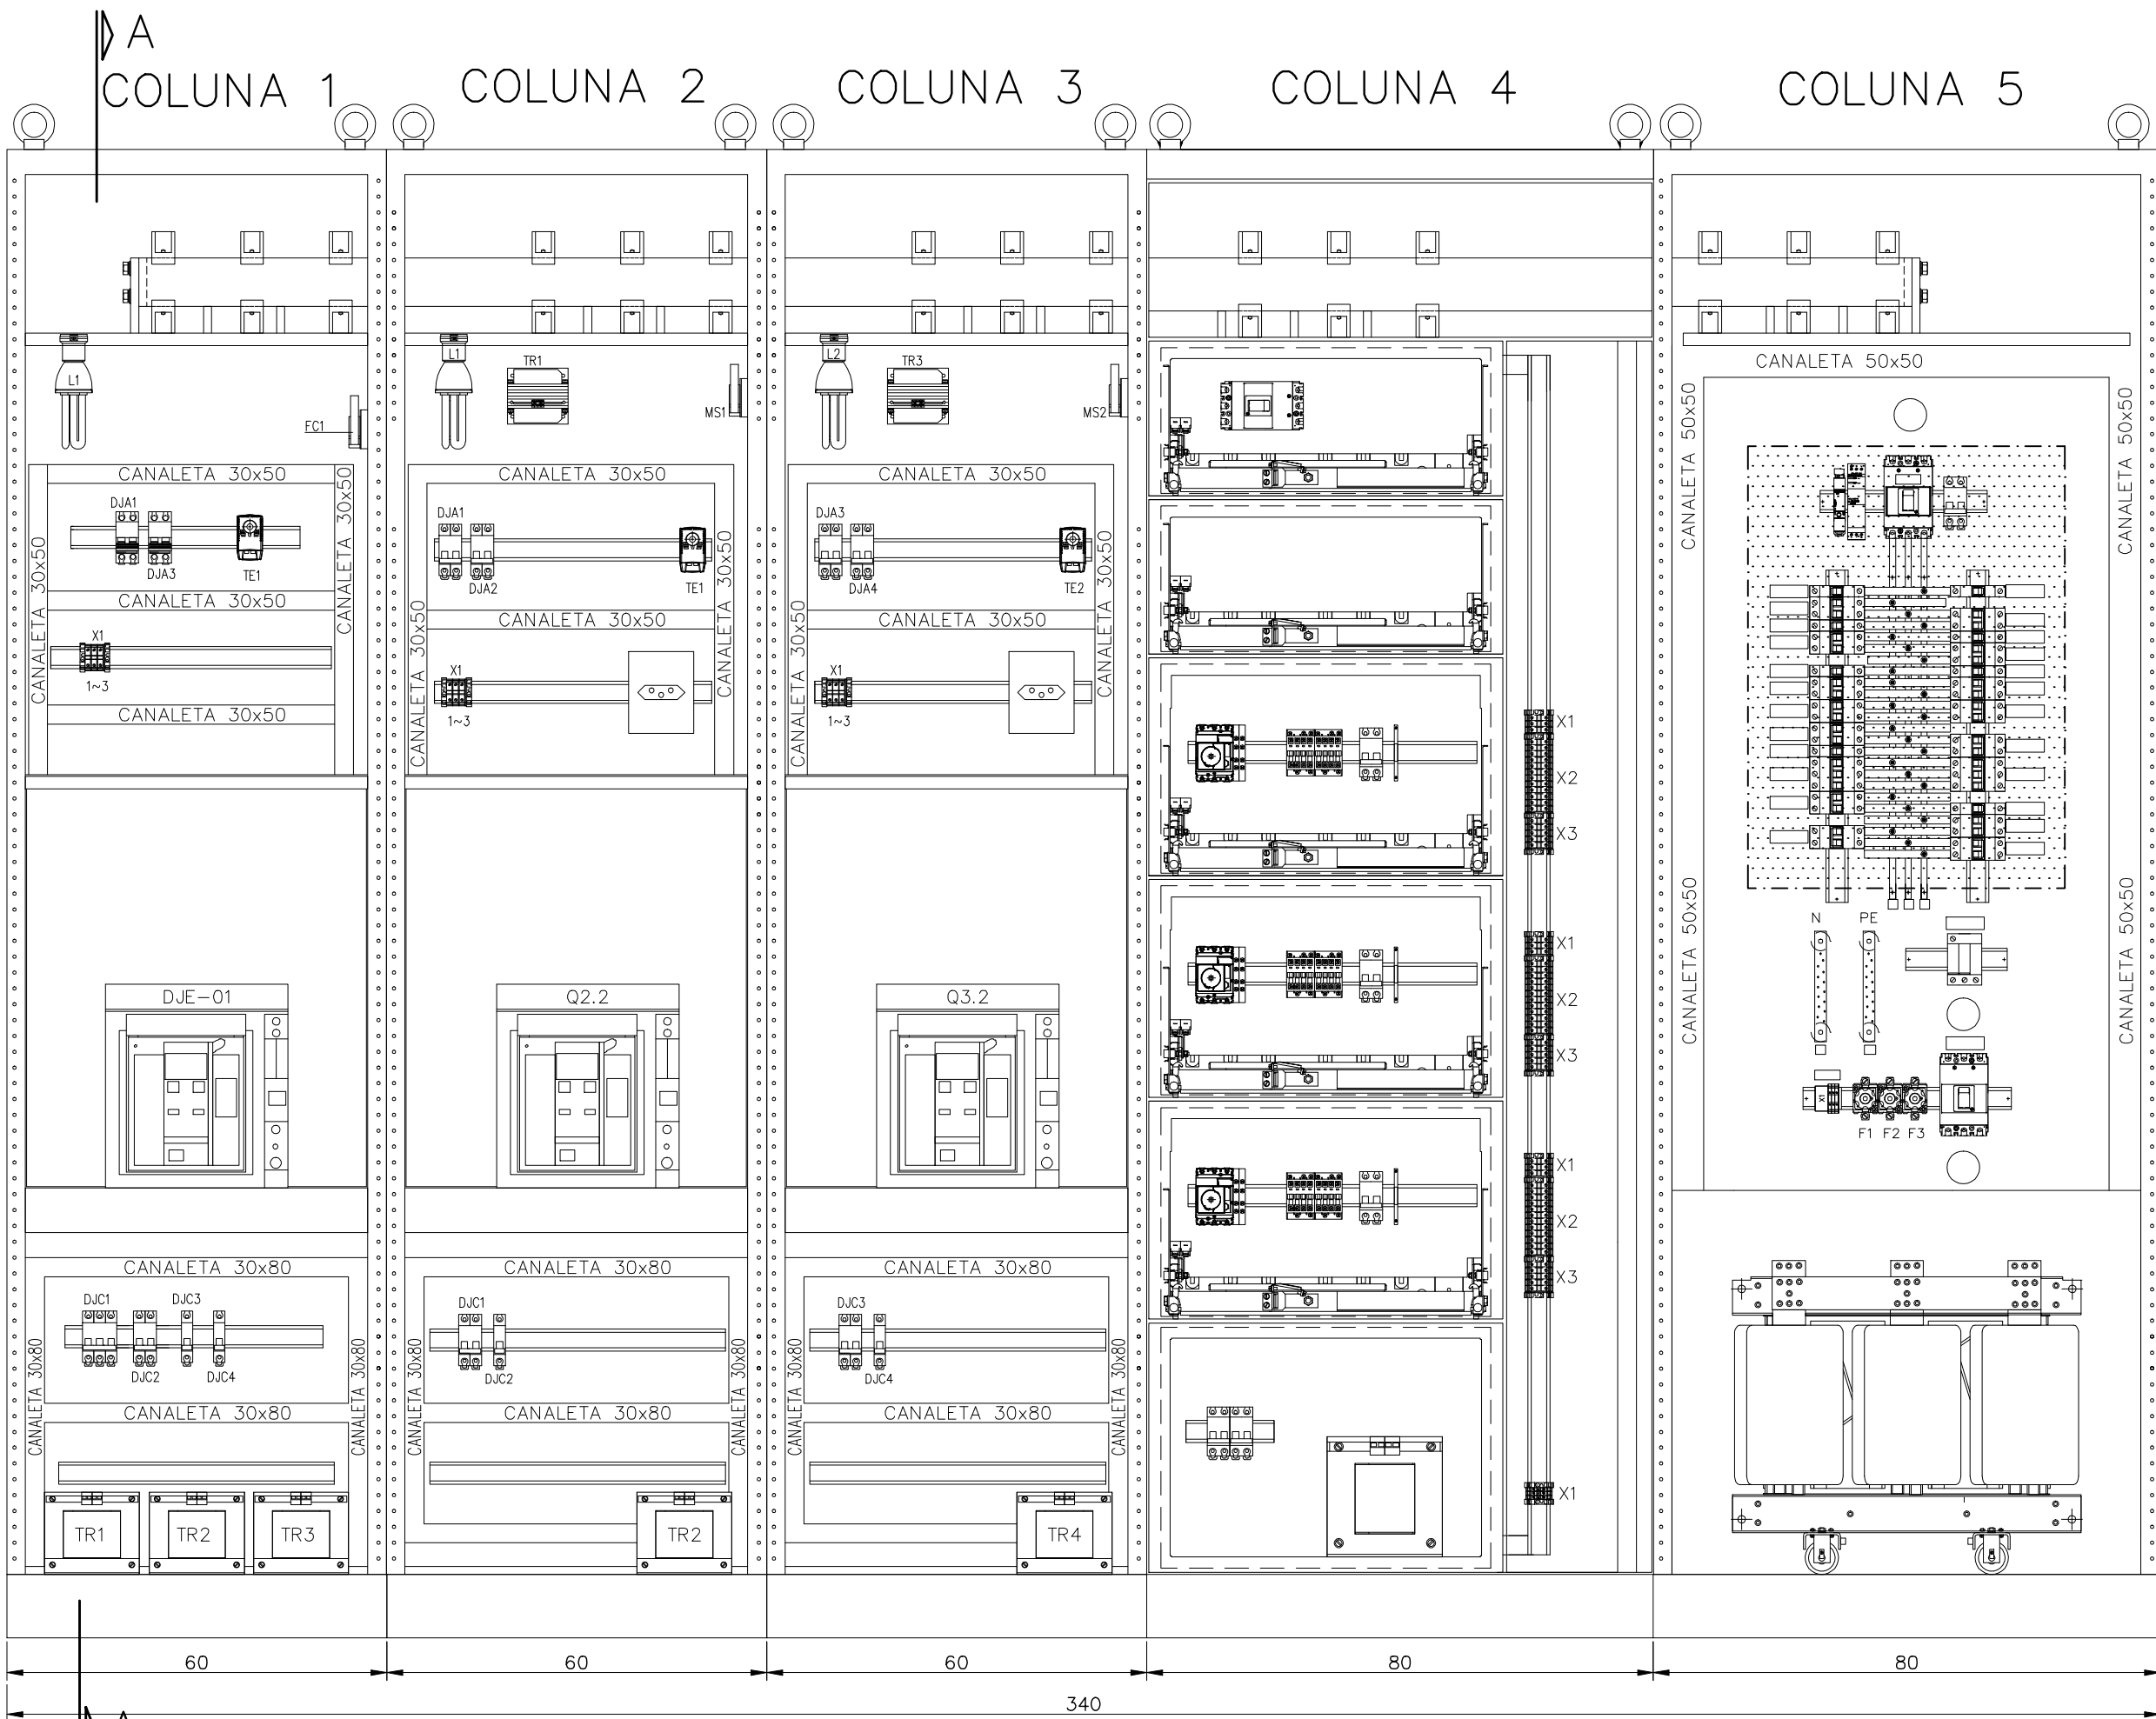

VISTA FRONTAL SEM PORTA
ESCALA 1:10

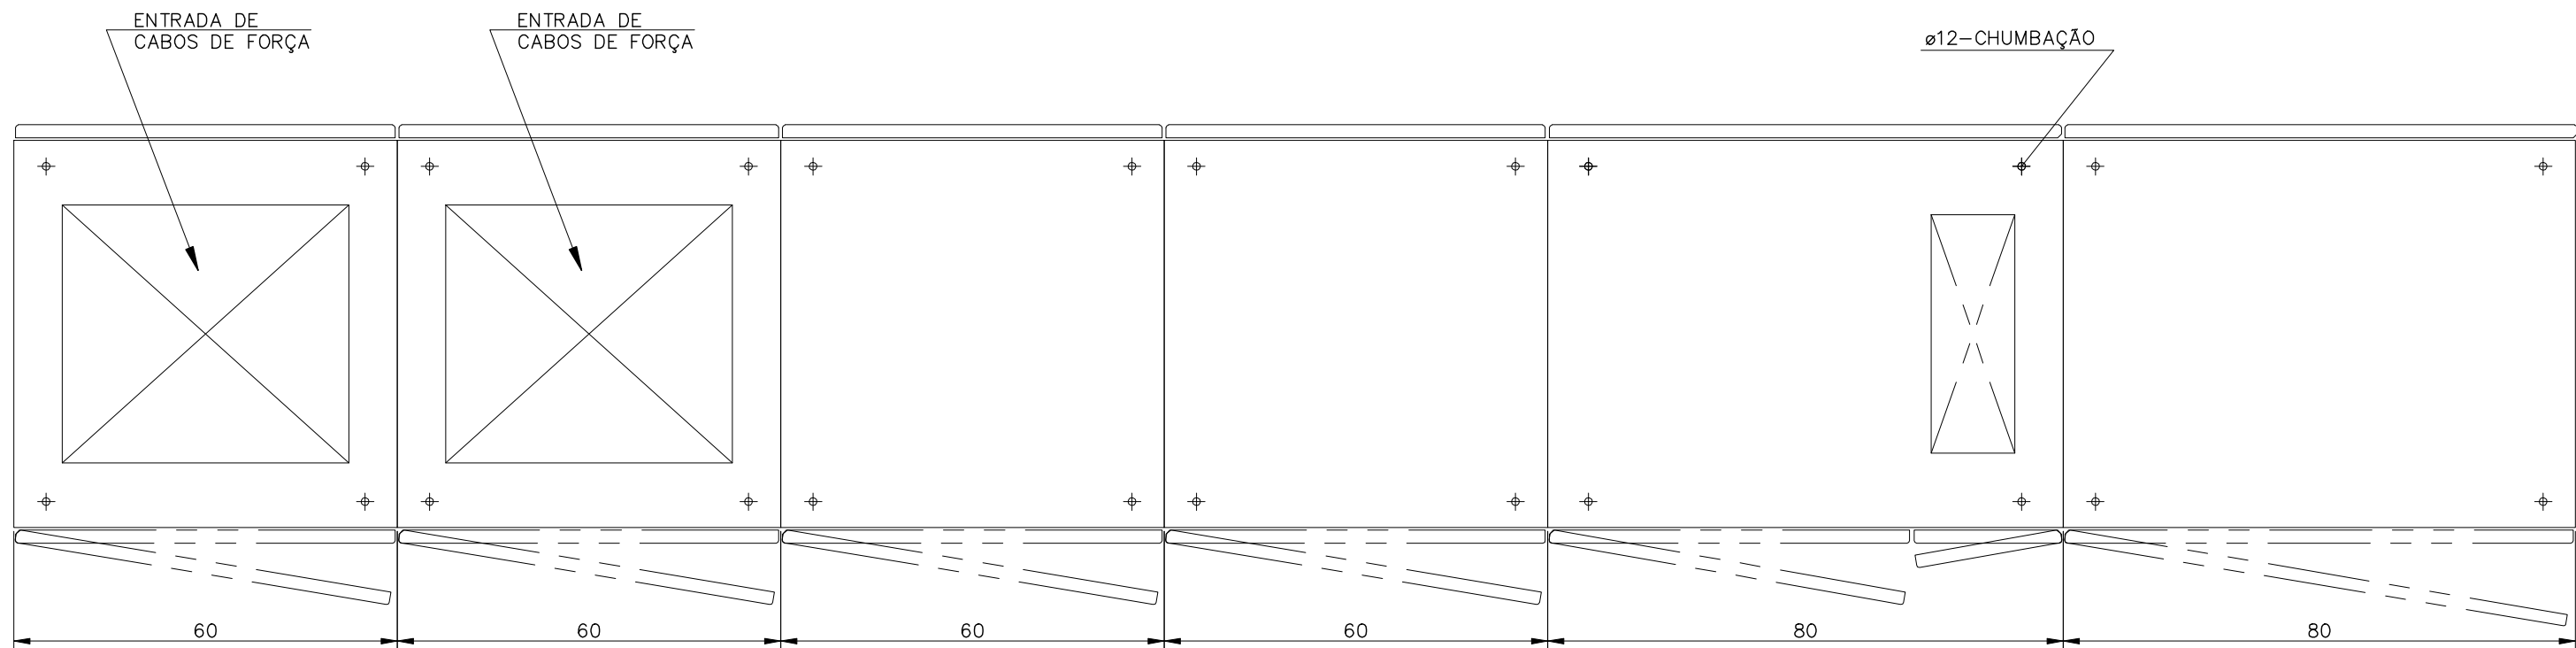

BASE
ESCALA 1:10

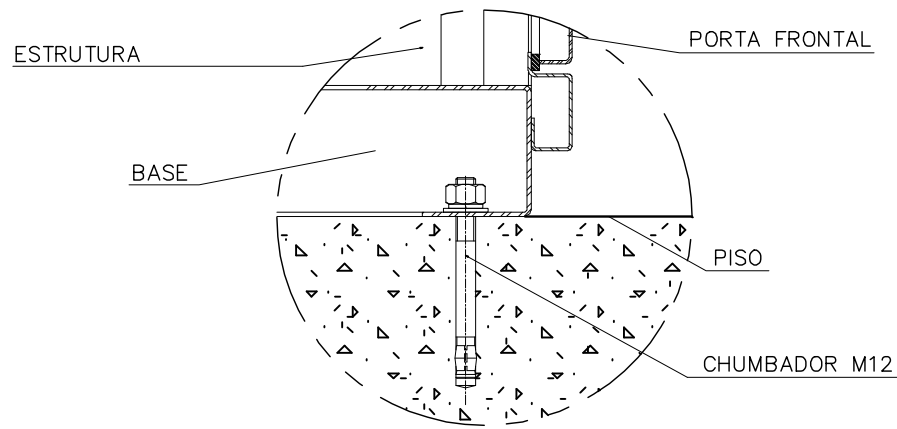

DET. CHUMBAÇÃO

NOTAS

- 1 - DIMENSÕES EM CENTÍMETROS.
- 2 - GRAU DE PROTEÇÃO IP54.
- 3 - PINTURA: (140mm)
INTERNA: CINZA MUNSELL N6.5
EXTERNA: CINZA MUNSELL N6.5
PLACA DE MONTAGEM COLUNA DE ENTRADA: LARANJA 2.5YR6/14
PLACA DE MONTAGEM DAS GAVETAS: GALVANIZADA
BASE SOLEIRA: PRETA
- 4 - ESTRUTURA DAS CHAPAS:
ESTRUTURA: CHAPA #12MSG
DEMAIS PARTES: CHAPAS #14MSG
- 5 - PARA LOCALIZAÇÃO DO CUMBT VER DESENHO B-035-003-60-6-XX-0016

ESTE DESENHO É PROPRIEDADE DA
COMPANHIA ESPÍRITO SANTENSE DE
SANEAMENTO - CESAN E NÃO PODE
SER COPIADO SEM SUA AUTORIZAÇÃO.

NÚMEROS	TÍTULOS	Nº	LOCAL	DISCRIMINAÇÃO	DES.	DIV.	GER.	DATA
PRINCIPAIS DESENHOS DE REFERÊNCIA				REVISÃO				

CANCELAR E SUBSTITUIR
O DESENHO NÚMERO:

CANCELADO E SUBSTITUÍDO
PELO DESENHO NÚMERO:

CENTRO DE DOCUMENTAÇÃO

RECEBIDO: / /

Nº DOC.: ASS.:

APROVAÇÃO CESAN:

ASS.: MATR.:

UNID.: DATA: / /

ESTA APROVAÇÃO NÃO ISENTA A CONTRATADA
DE SUAS RESPONSABILIDADES LEGAIS.

EMITENTE:

ARCADIS logos

PROJETADO: COORDENADOR:

ANDRÉ MIRANDA DAHER EDSON LOUREIRO MIGUEL

CREA: 016142/D REGIÃO: ES CREA: 005461/D REGIÃO: ES

DESENHO: ANDRÉ MIRANDA DAHER Nº DES. PROJETISTA:

DATA: 21 / 08 / 2014 0876.DS.113.E.0027/01

RESPONSÁVEL TÉCNICO: ANTONIO CARLOS CARNEIRO DE CAMARGO

CREA: 065064326 REGIÃO: SP ART Nº: 062014004228 DATA: 16/04/2014

EMISSION CESAN

DATAS

PROJETADO:

CREA:

DESENHADO:

VERIFICADO:

DIVISÃO:

GERÊNCIA:

MUNICÍPIO: SERRA	DISTRITO: JACARAÍPE	BAIRRO: CASTELÂNDIA
NOME DO EMPREENDIMENTO: SISTEMA DE ABASTECIMENTO DE ÁGUA DA GRANDE VITÓRIA		
TÍTULO: ESTAÇÃO ELEVATÓRIA DE ÁGUA TRATADA DE JACARAÍPE		
PROJETO ELÉTRICO - CUMBT		
CONJUNTO DE MANOBRA BAIXA TENSÃO - LAYOUT - PARTE 02		
ESCALA: 1:10	FOLHA: 02 / 02	Nº CESAN B-035-003-60-6-XX-0027
		REV: 00