



CONFIGURAÇÃO DE
PENAS P/ PLOTAGEM


COR	ESP.
1	07 0,1
2	07 0,2
3	07 0,3
4	07 0,4
5	07 0,5
6	07 0,6
7	07 0,25
8	07 0,09
9	07 0,15
140	140 0,15
162	162 0,15

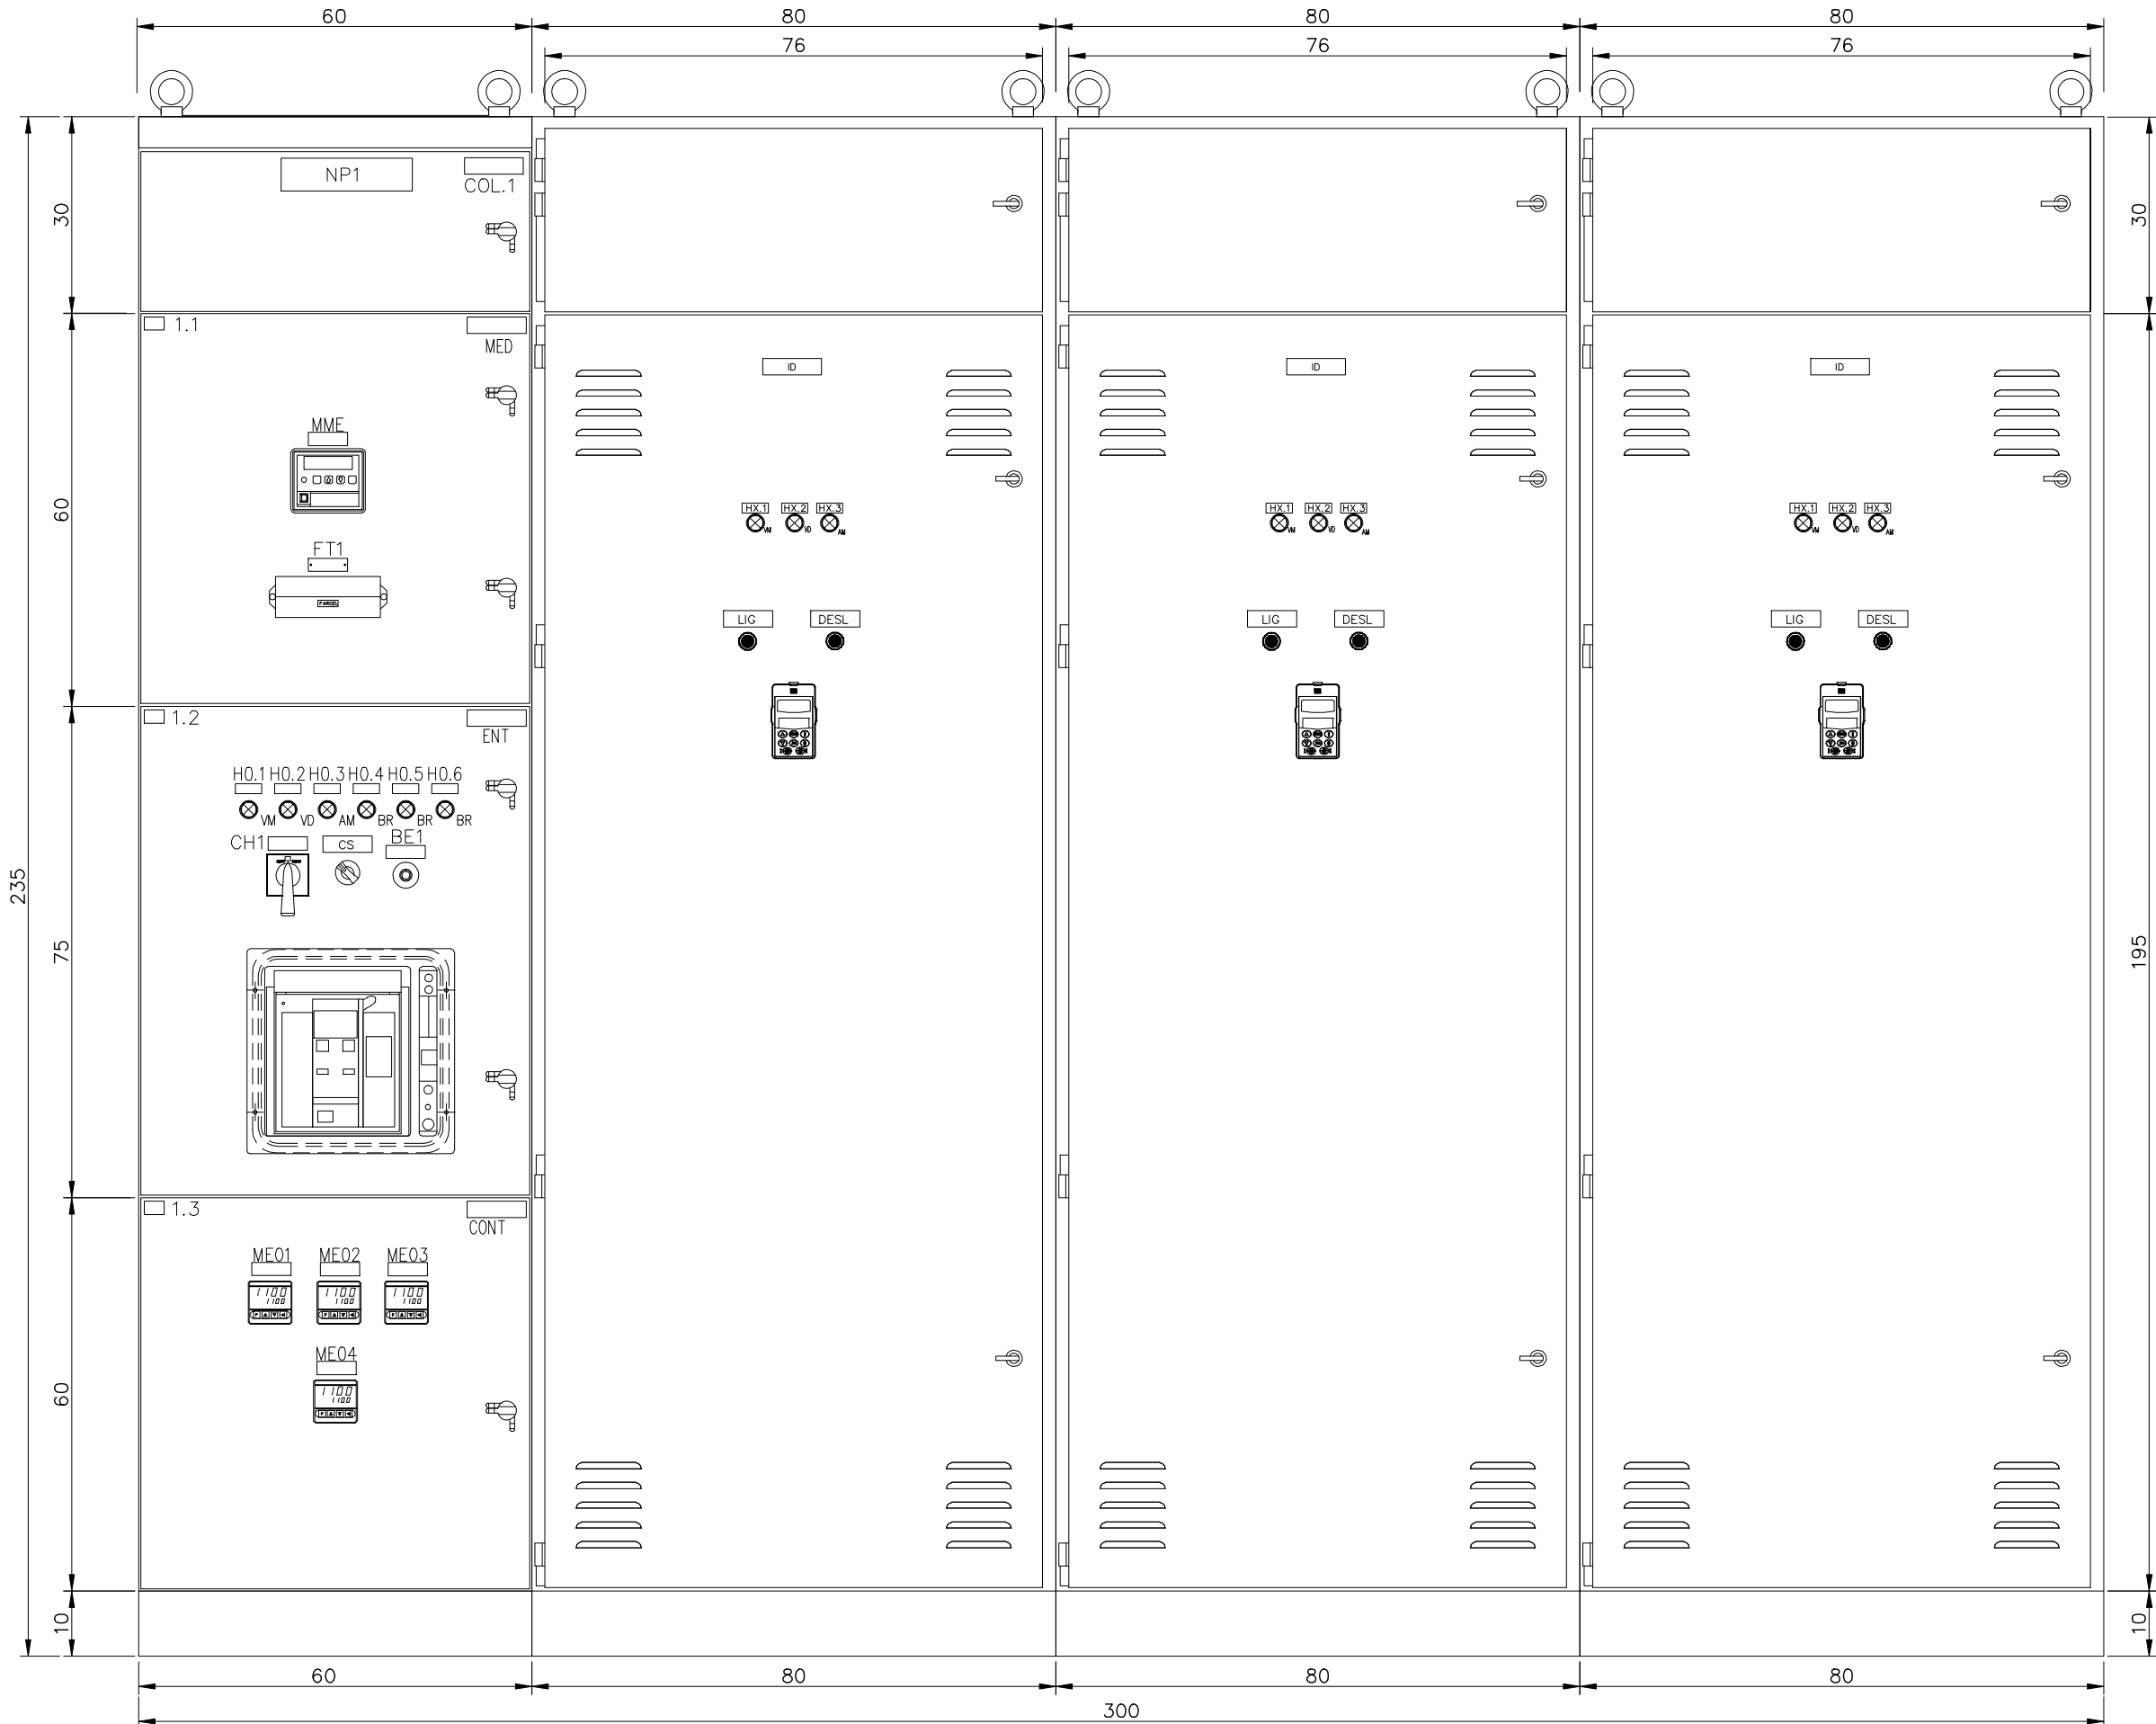

VISTA FRONTAL
ESCALA 1:10

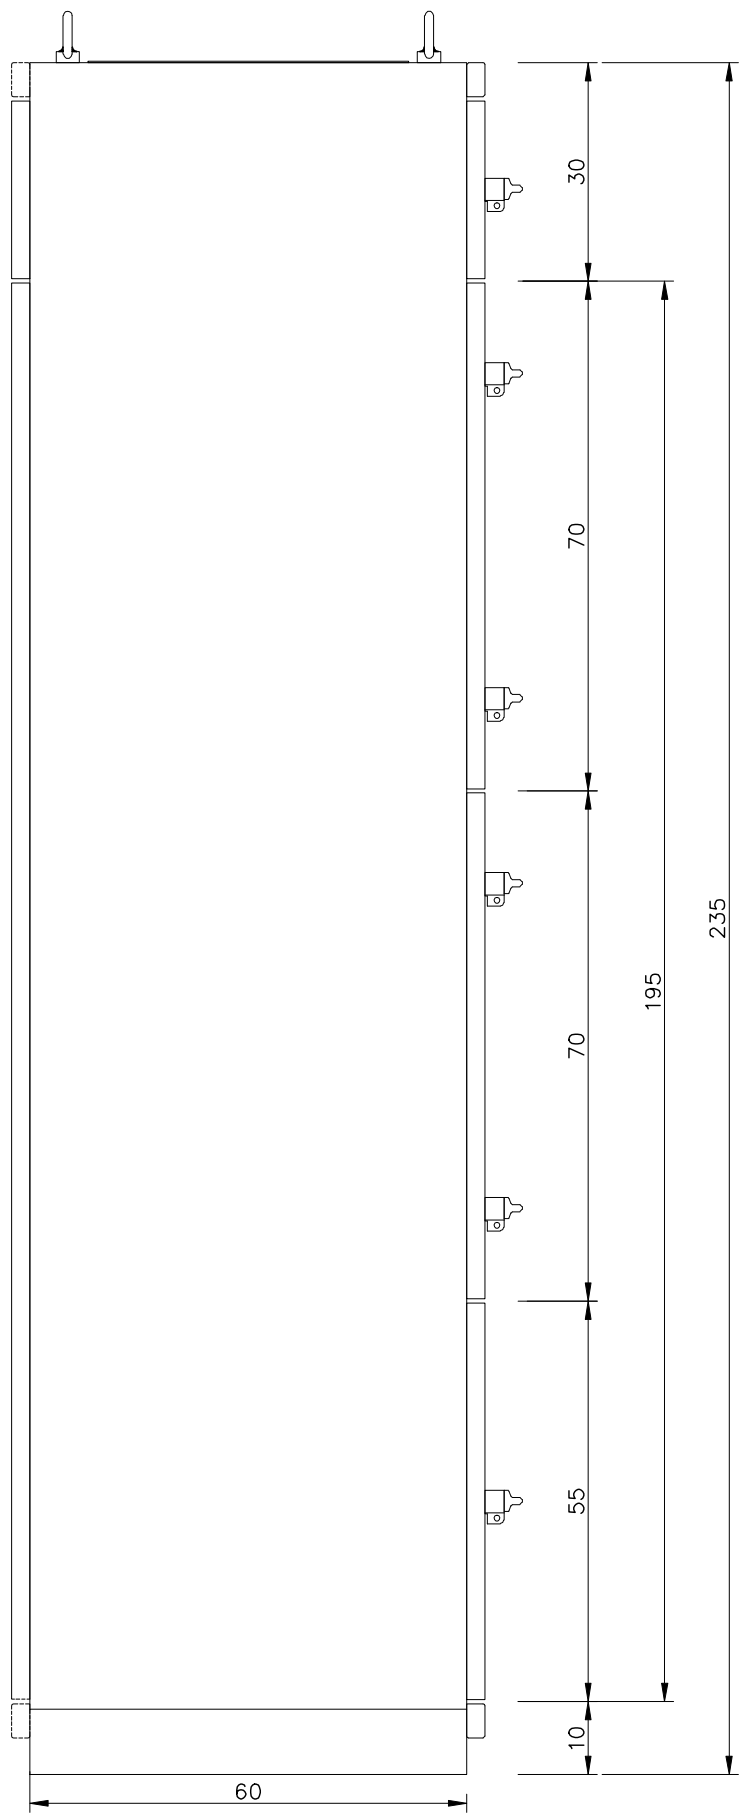

VISTA LATERAL
ESCALA 1:10

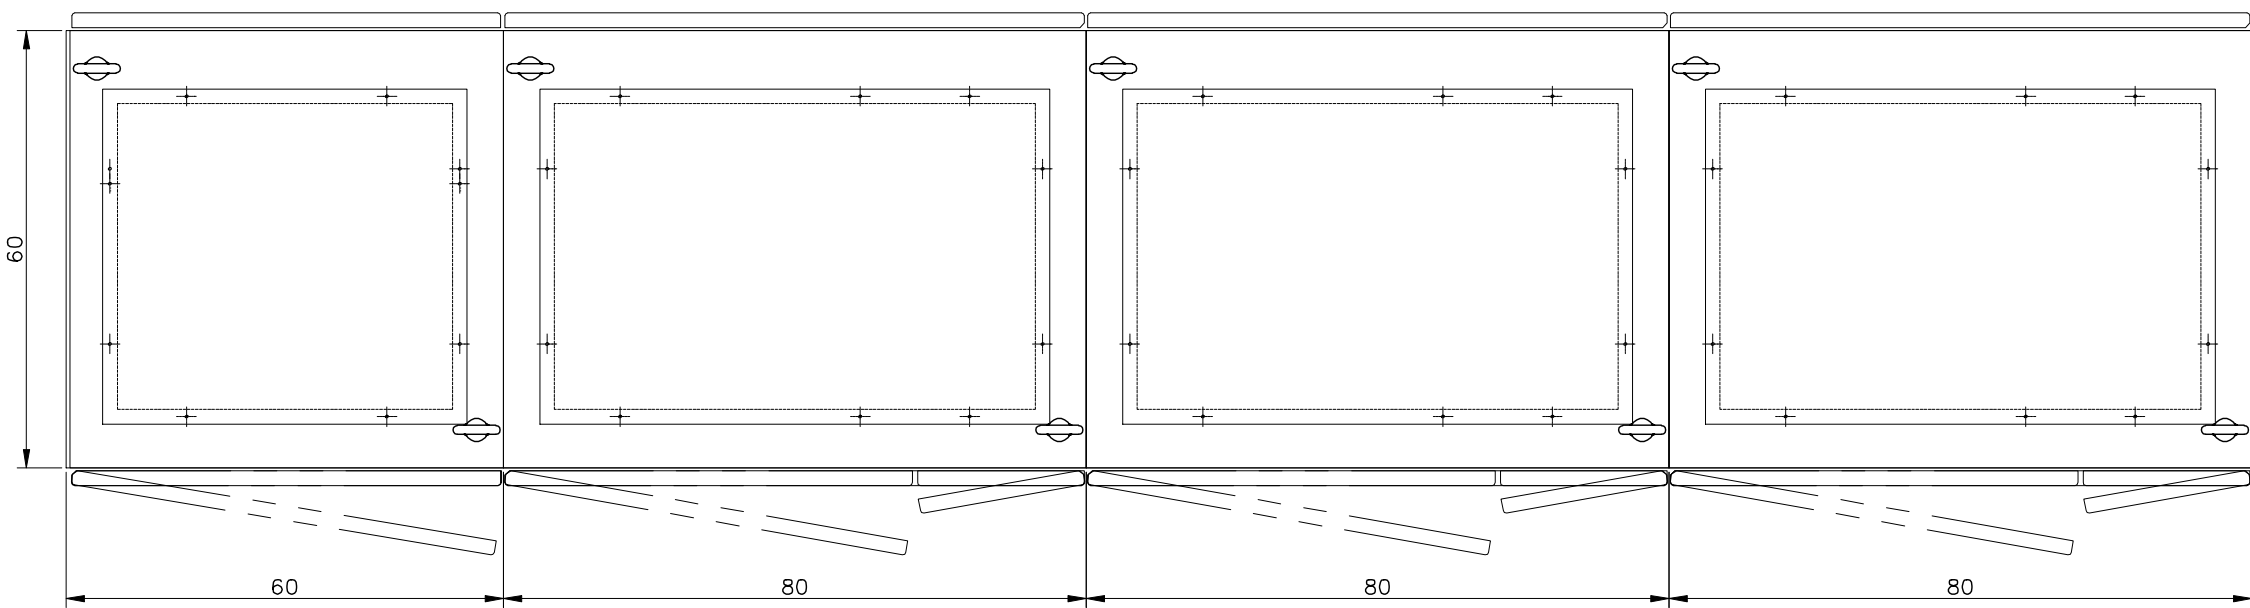

VISTA SUPERIOR
ESCALA 1:10

NOTAS

- 1 - DIMENSÕES EM CENTÍMETROS.
- 2 - GRAU DE PROTEÇÃO IP54.
- 3 - PINTURA: (140mm)
INTERNA: CINZA MUNSELL N6.5
EXTERNA: CINZA MUNSELL N6.5
PLACA DE MONTAGEM COLUNA DE ENTRADA: LARANJA 2.5YR6/14
PLACA DE MONTAGEM DAS GAVETAS: GALVANIZADA
BASE SOLEIRA: PRETA
- 4 - ESTRUTURA DAS CHAPAS:
ESTRUTURA: CHAPA #12MSG
DEMAIS PARTES: CHAPAS #14MSG
- 5 - PARA LOCALIZAÇÃO DO CCM-01 VER DESENHO B-035-003-60-6-XX-0016

ESTE DESENHO É PROPRIEDADE DA
COMPANHIA ESPÍRITO SANTENSE DE
SANEAMENTO - CESAN E NÃO PODE
SER COPIADO SEM SUA AUTORIZAÇÃO.

NÚMEROS	TÍTULOS	Nº	LOCAL	DISCRIMINAÇÃO	DES.	DIV.	GER.	DATA
PRINCIPAIS DESENHOS DE REFERÊNCIA		REVISÃO						

CANCELA E SUBSTITUI
O DESENHO NÚMERO:

CANCELADO E SUBSTITUI
TÍDULO PELO DESENHO
NÚMERO:

CENTRO DE DOCUMENTAÇÃO

RECEBIDO: / /
Nº DOC.: ASS.:

APROVAÇÃO CESAN:

ASS.: MATR.:
UNID.: DATA: / /

ESTA APROVAÇÃO NÃO ISENTA A CONTRATADA
DE SUAS RESPONSABILIDADES LEGAIS.

EMITENTE:



PROJETADO:

ANDRÉ MIRANDA DAHER

CREA: 016142/D REGIÃO: ES

DESENHO: ANDRÉ MIRANDA DAHER

DATA: 21 / 08 / 2014

RESPONSÁVEL TÉCNICO:

ANTÔNIO CARLOS CARNEIRO DE CAMARGO

CREA: 060064328 REGIÃO: SP ART Nº: 06201400422/D DATA: 16/04/2014

COORDENADOR:

EDSON LOUREIRO MIGUEL

CREA: 005461/D REGIÃO: ES

Nº DES. PROJETISTA:

0876.DS.113.E.0034/01

EMIÇÃO CESAN

PROJETADO:

CREA:

DESENHADO:

VERIFICADO:

DIVISÃO:

GERÊNCIA:

DATAS

MUNICÍPIO: SERRA	DISTRITO: JACARAÍPE	BAIRRO: CASTELÂNDIA
NOME DO EMPREENDIMENTO: SISTEMA DE ABASTECIMENTO DE ÁGUA DA GRANDE VITÓRIA		
TÍTULO: ESTAÇÃO ELEVATÓRIA DE ÁGUA TRATADA DE JACARAÍPE		
PROJETO ELÉTRICO - CCM-01		
CENTRO DE CONTROLE DE MOTORES 01 - LAYOUT - PARTE 01		
ESCALA: 1:10	FOLHA: 01/02	Nº CESAN B-035-003-60-6-XX-0034 REV: 00