



CONFIGURAÇÃO DE
PENAS P/ PLOTAGEM


COR	ESP.
1	07 0,1
2	07 0,2
3	07 0,3
4	07 0,4
5	07 0,5
6	07 0,6
7	07 0,25
8	07 0,09
9	07 0,15
140	140 0,15
162	162 0,15

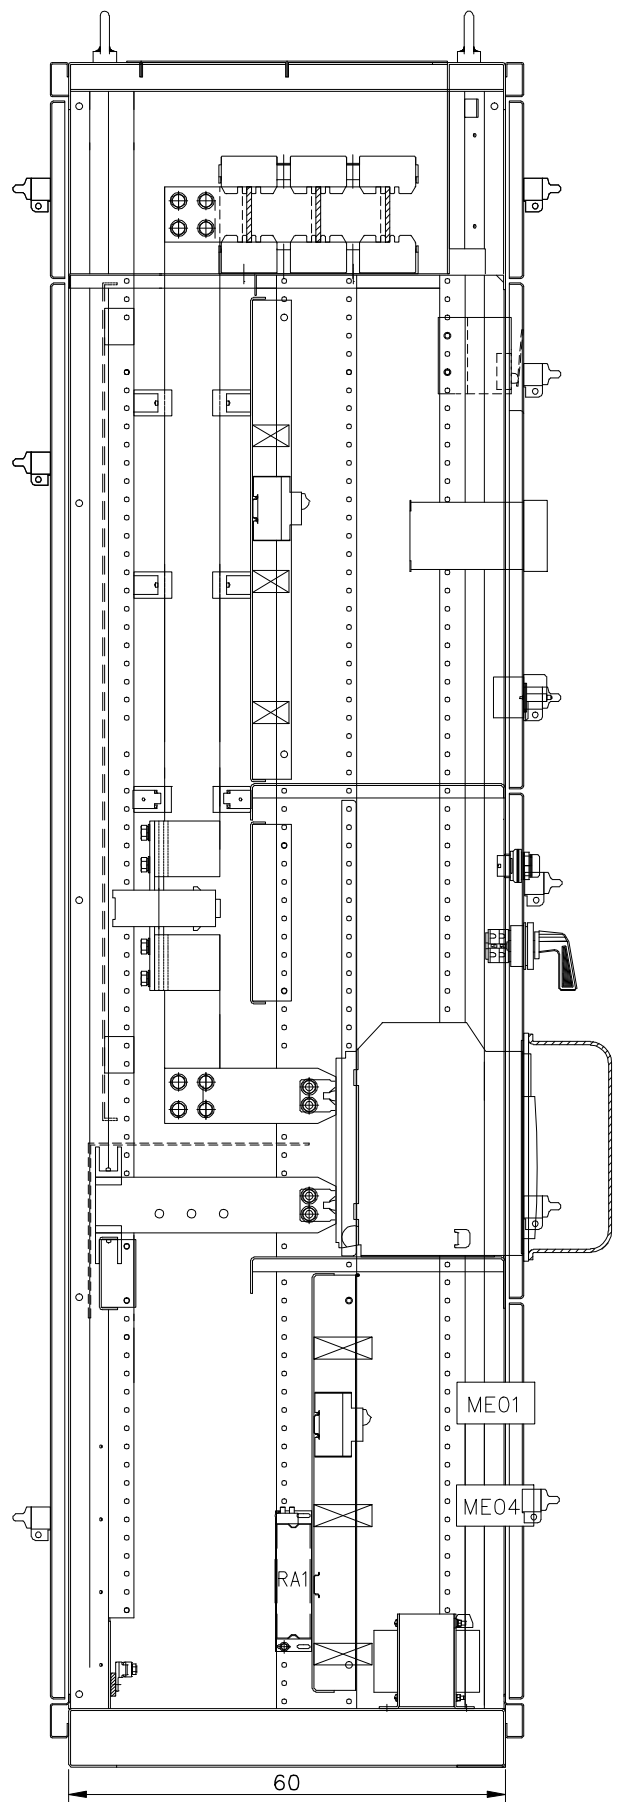


CORTE AA
ESCALA 1:10

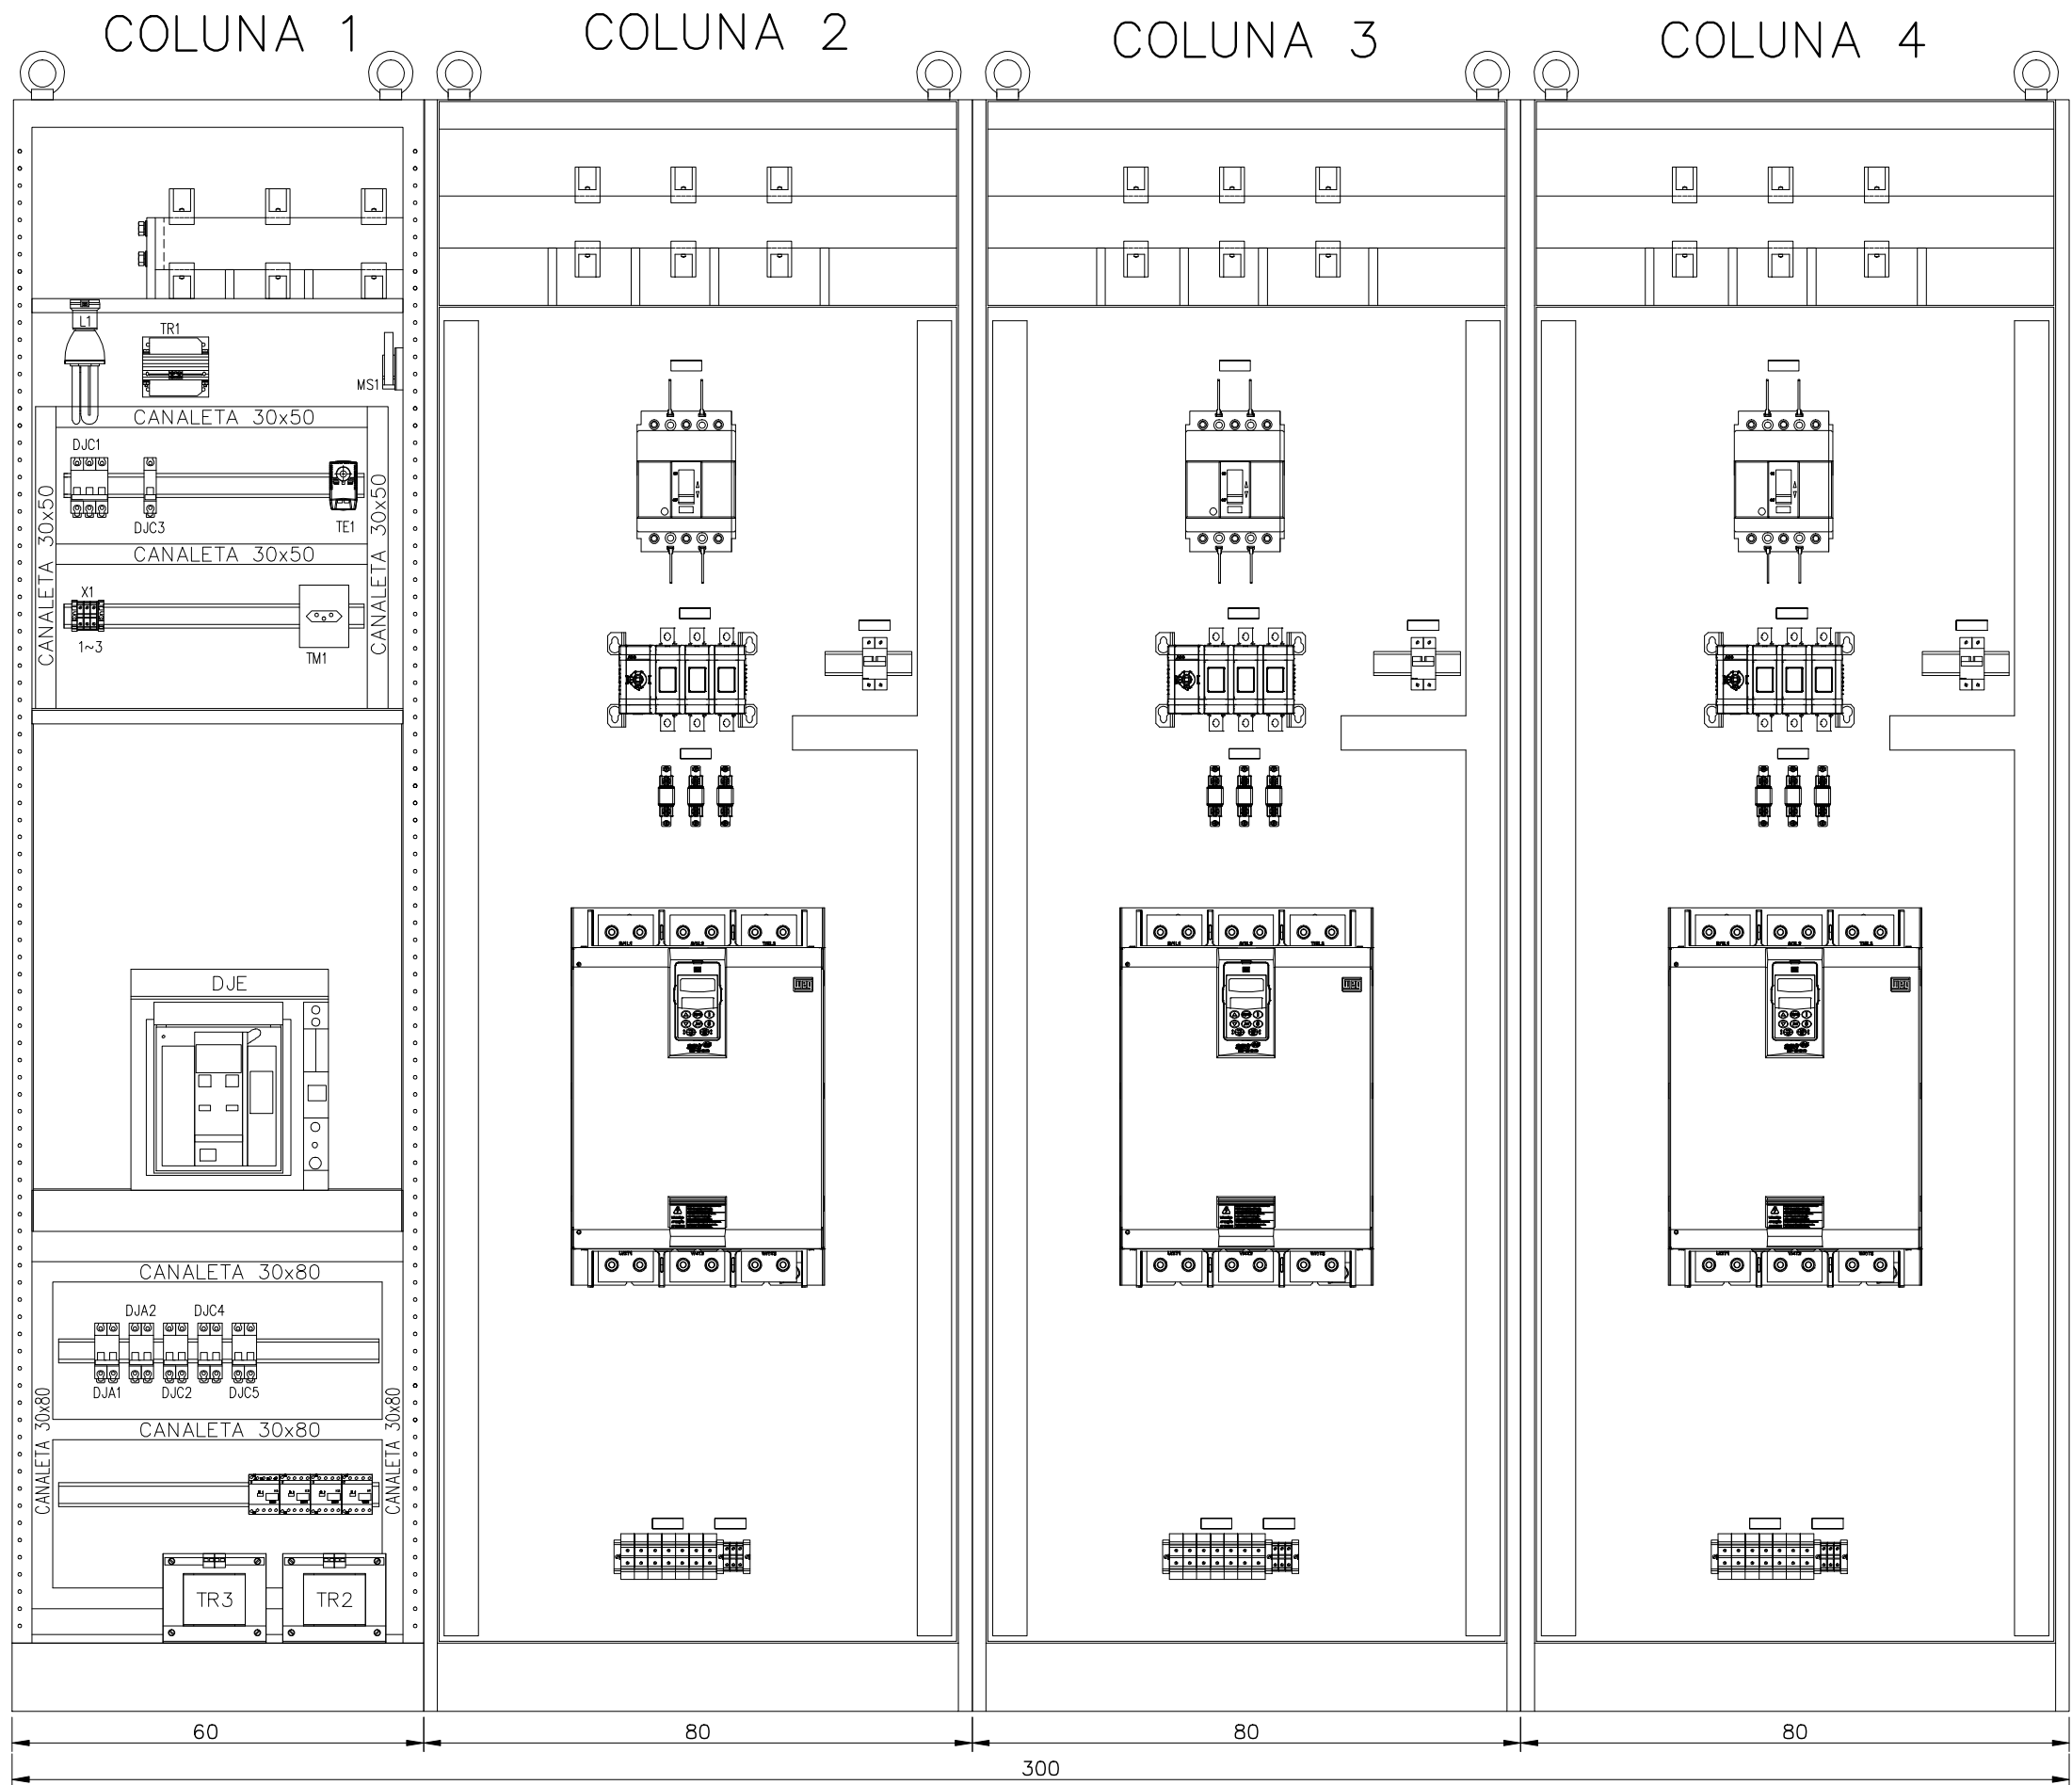

VISTA FRONTAL SEM PORTA
ESCALA 1:10

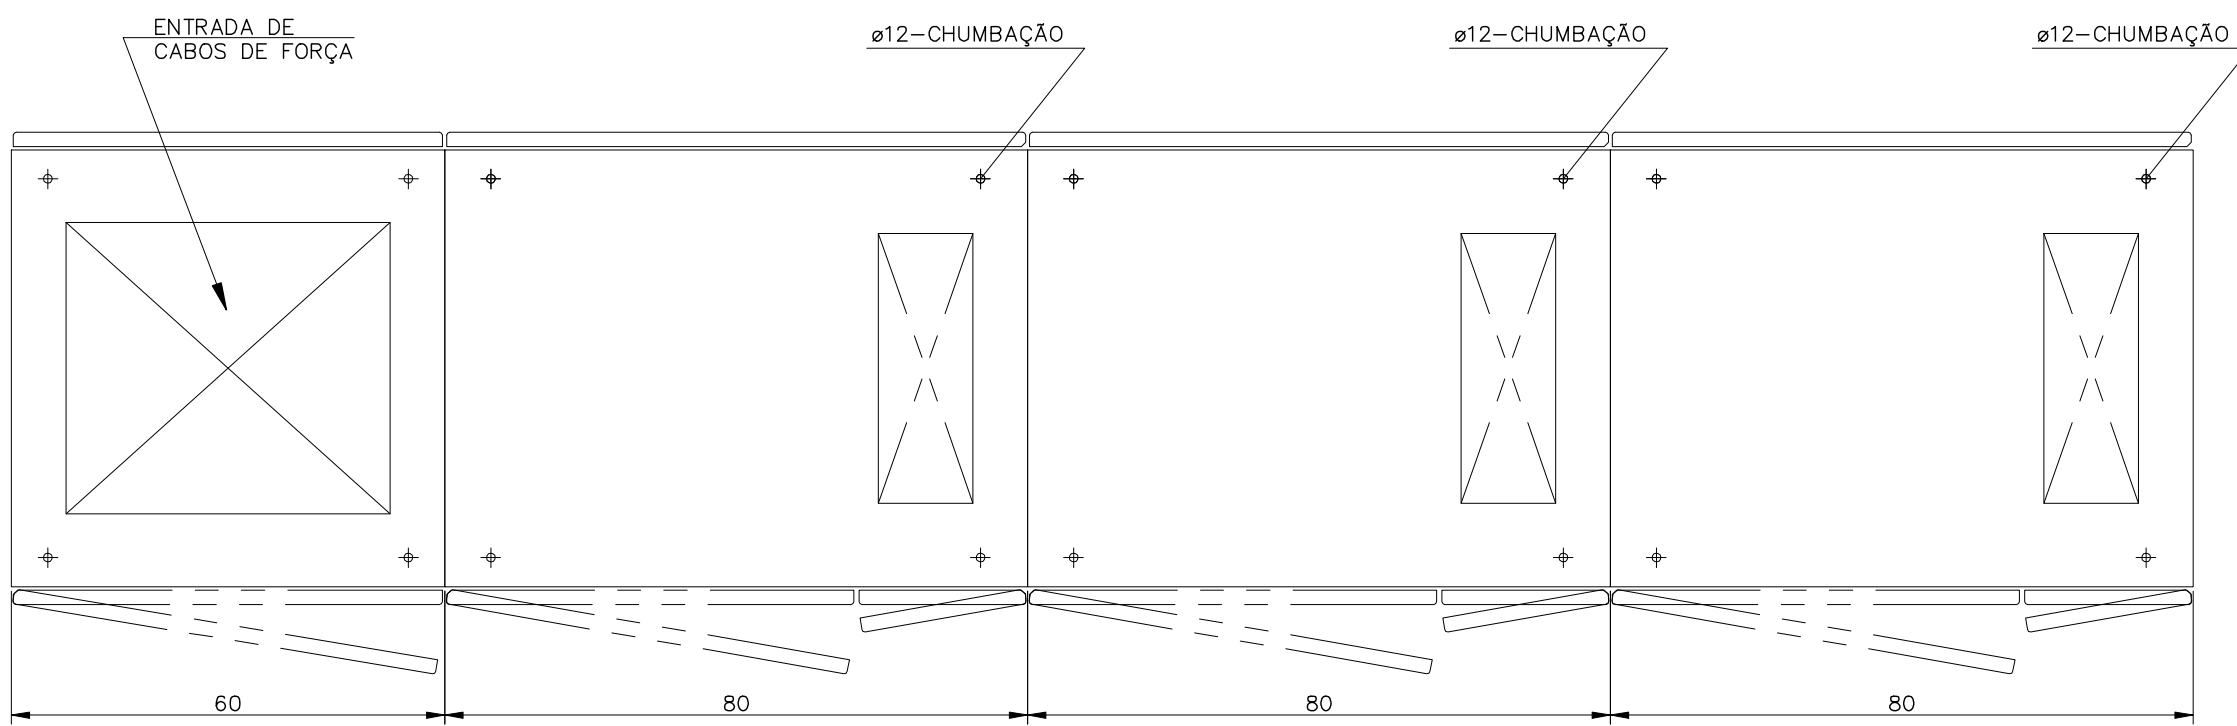

BASE
ESCALA 1:10

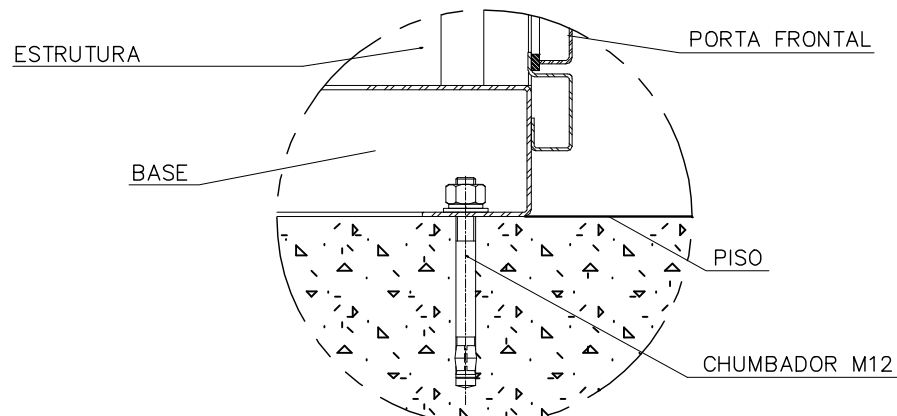

DET. CHUMBAÇÃO

NOTAS

- 1 - DIMENSÕES EM CENTÍMETROS.
- 2 - GRAU DE PROTEÇÃO IP54.
- 3 - PINTURA: (140mm)
INTERNA: CINZA MUNSELL N6.5
EXTERNA: CINZA MUNSELL N6.5
PLACA DE MONTAGEM COLUNA DE ENTRADA: LARANJA 2.5YR6/14
PLACA DE MONTAGEM DAS GAVETAS: GALVANIZADA
BASE SOLEIRA: PRETA
- 4 - ESTRUTURA DAS CHAPAS:
ESTRUTURA: CHAPA #12MSG
DEMAIS PARTES: CHAPAS #14MSG
- 5 - PARA LOCALIZAÇÃO DO CCM-01 VER DESENHO B-035-003-60-6-XX-0016

ESTE DESENHO É PROPRIEDADE DA
COMPANHIA ESPÍRITO SANTENSE DE
SANEAMENTO - CESAN E NÃO PODE
SER COPIADO SEM SUA AUTORIZAÇÃO.

NÚMEROS	TÍTULOS	Nº	LOCAL	DISCRIMINAÇÃO	DES.	DIV.	GER.	DATA
PRINCIPAIS DESENHOS DE REFERÊNCIA		REVISÃO						

CANCELA E SUBSTITUI O DESENHO NÚMERO:	CENTRO DE DOCUMENTAÇÃO
	RECEBIDO: / /
	Nº DOC.: ASS.:
	APROVAÇÃO CESAN:
	ASS.: MATR.:
	UNID.: DATA: / /
CANCELADO E SUBSTITUÍDO PELO DESENHO NÚMERO:	ESTA APROVAÇÃO NÃO ISENTA A CONTRATADA DE SUAS RESPONSABILIDADES LEGAIS.

EMITENTE:	ARCADIS logos
PROJETADO:	COORDENADOR:
ANDRÉ MIRANDA DAHER	EDSON LOUREIRO MIGUEL
CREA: 016142/D REGIÃO: ES	CREA: 005461/D REGIÃO: ES
DESENHO: ANDRÉ MIRANDA DAHER	Nº DES. PROJETISTA:
DATA: 21 / 08 / 2014	0876.DS.113.E.0035/01
RESPONSÁVEL TÉCNICO:	ANTÔNIO CARLOS CARNEIRO DE CAMARGO
CREA: 065064326 REGIÃO: SP ART Nº: 0620140422/D DATA: 16/04/2014	

EMISSION CESAN	DATAS
PROJETADO:	
CREA:	
DESENHADO:	
VERIFICADO:	ENGº WELINGTON LIMA
DIVISÃO:	ENGº CARINA DA ROSS REZENDE
GERÊNCIA:	ENGº DOUGLAS OLIVEIRA COUZI

MUNICÍPIO: SERRA	DISTRITO: JACARAÍPE	BAIRRO: CASTELÂNDIA
NOME DO EMPREENDIMENTO: SISTEMA DE ABASTECIMENTO DE ÁGUA DA GRANDE VITÓRIA		
TÍTULO: ESTAÇÃO ELEVATÓRIA DE ÁGUA TRATADA DE JACARAÍPE		
PROJETO ELÉTRICO - CCM-01		
CENTRO DE CONTROLE DE MOTORES 01 - LAYOUT - PARTE 02		
ESCALA: 1:10	FOLHA: 02 / 02	Nº CESAN B-035-003-60-6-XX-0035
		REV: 00