


CONFIGURAÇÃO DE
PENAS P/ PLOTAGEM


COR ESP.
1 07 0,1
2 07 0,2
3 07 0,3
4 07 0,4
5 07 0,5
6 07 0,6
7 07 0,25
8 07 0,09
9 07 0,15
140 140 0,15
162 162 0,15

LAYOUT – PAINEL BANCO DE CAPACITORES


ESCALA 1:10

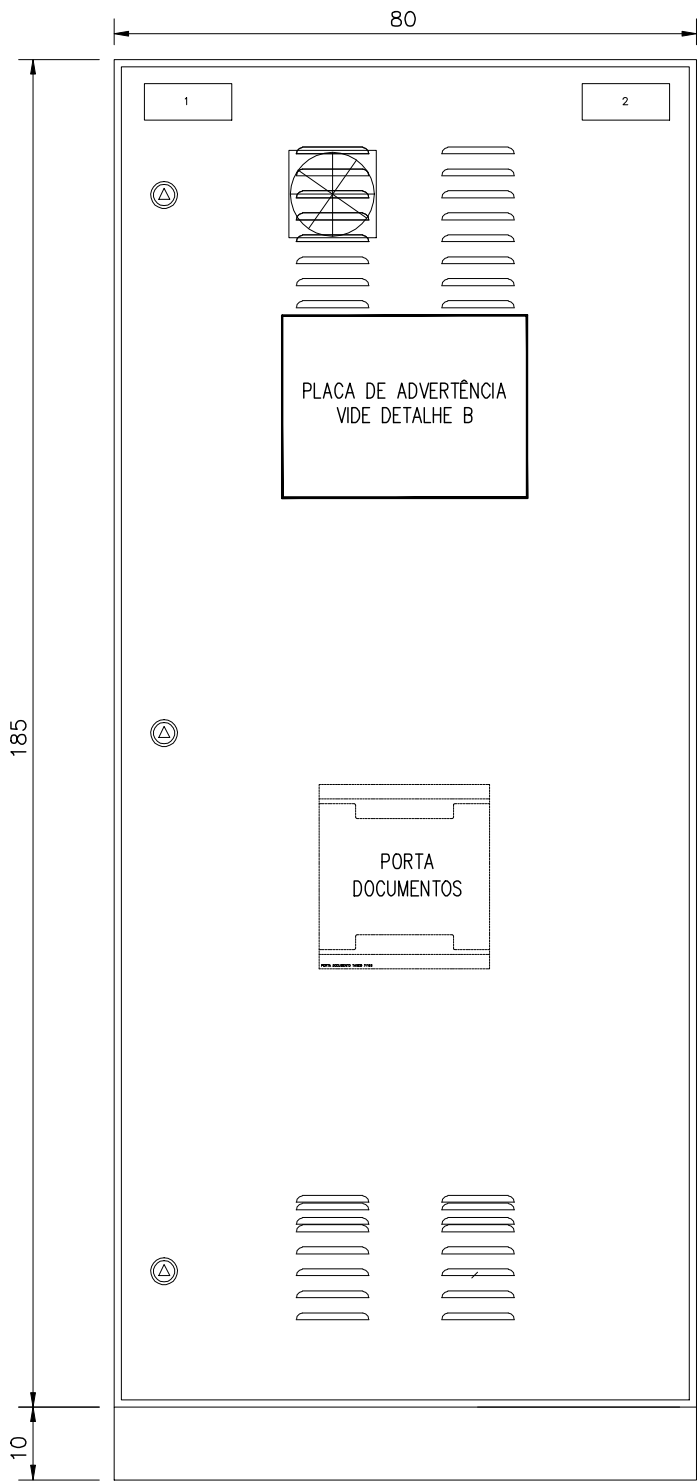


VISTA FRONTAL
(EXTERNA)

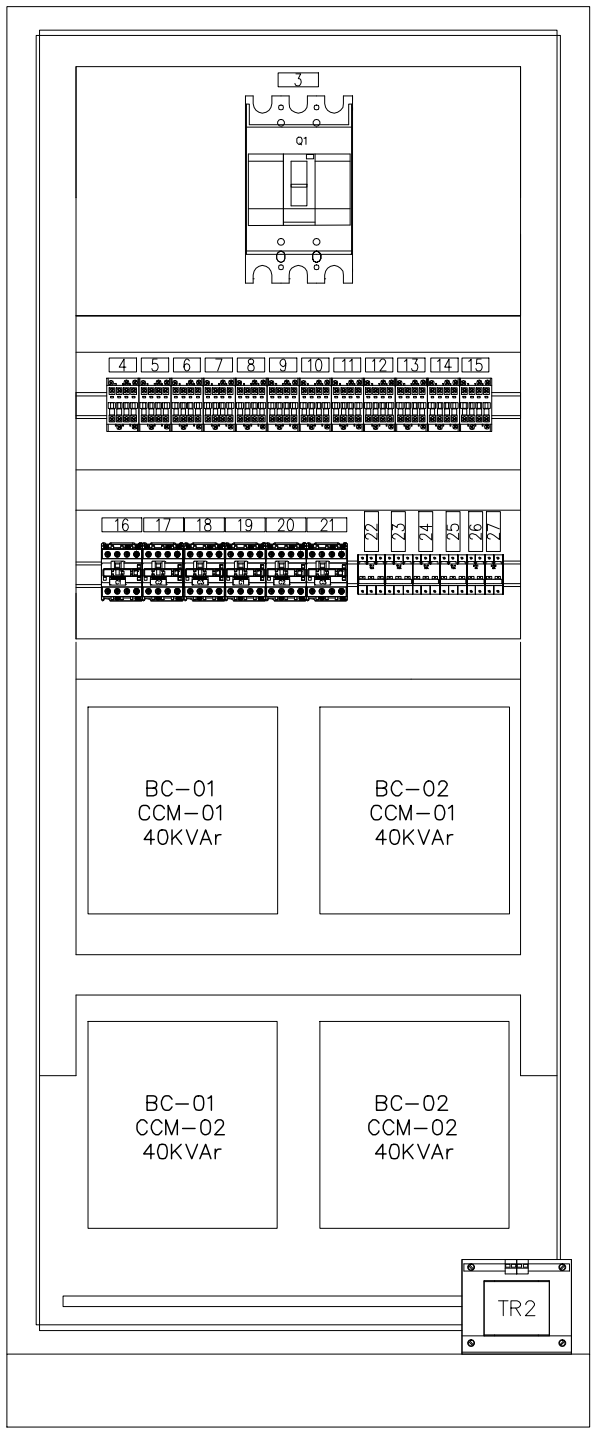


VISTA FRONTAL
(INTERNA)

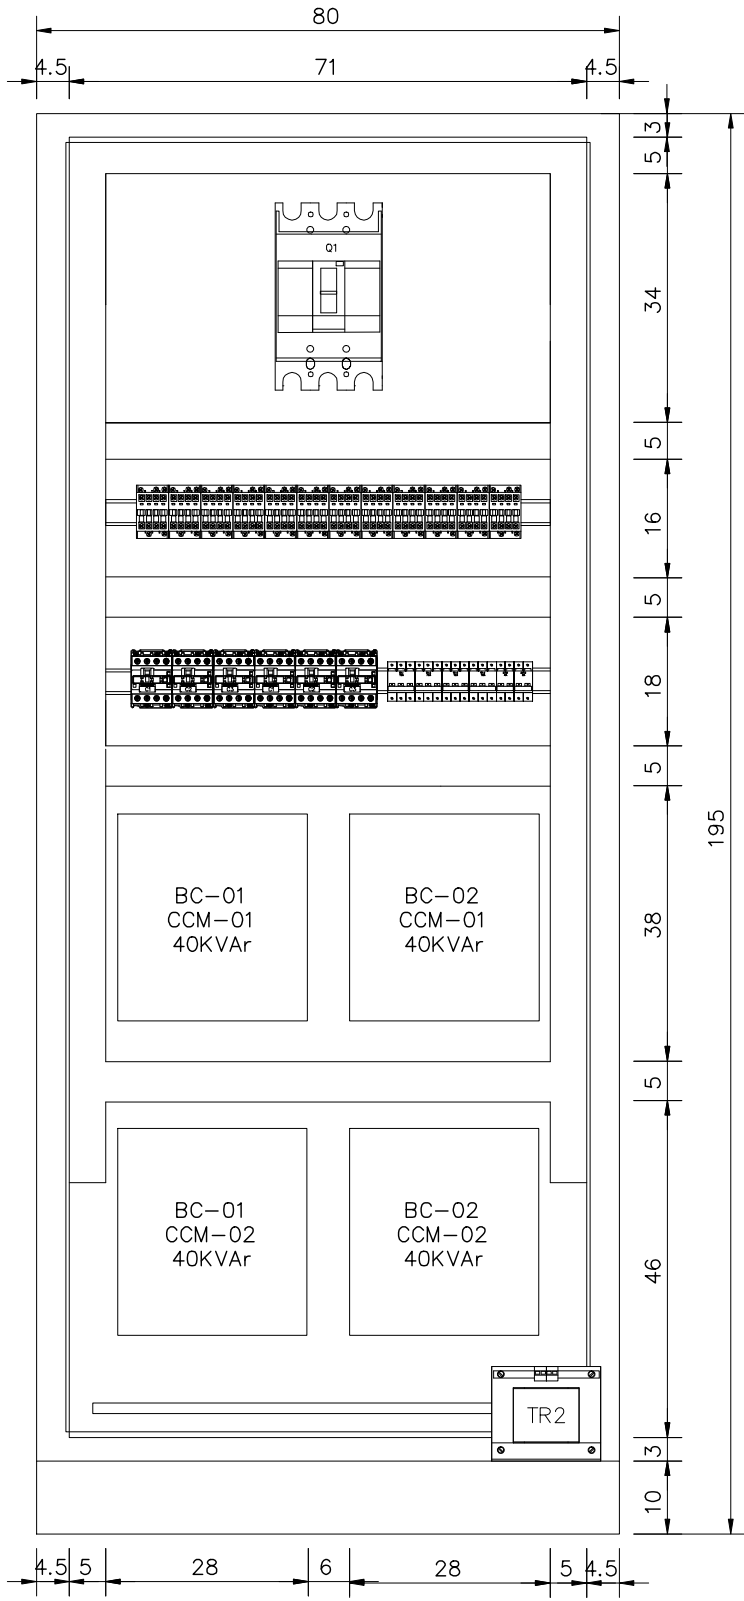


VISTA FRONTAL
(INTERNA)

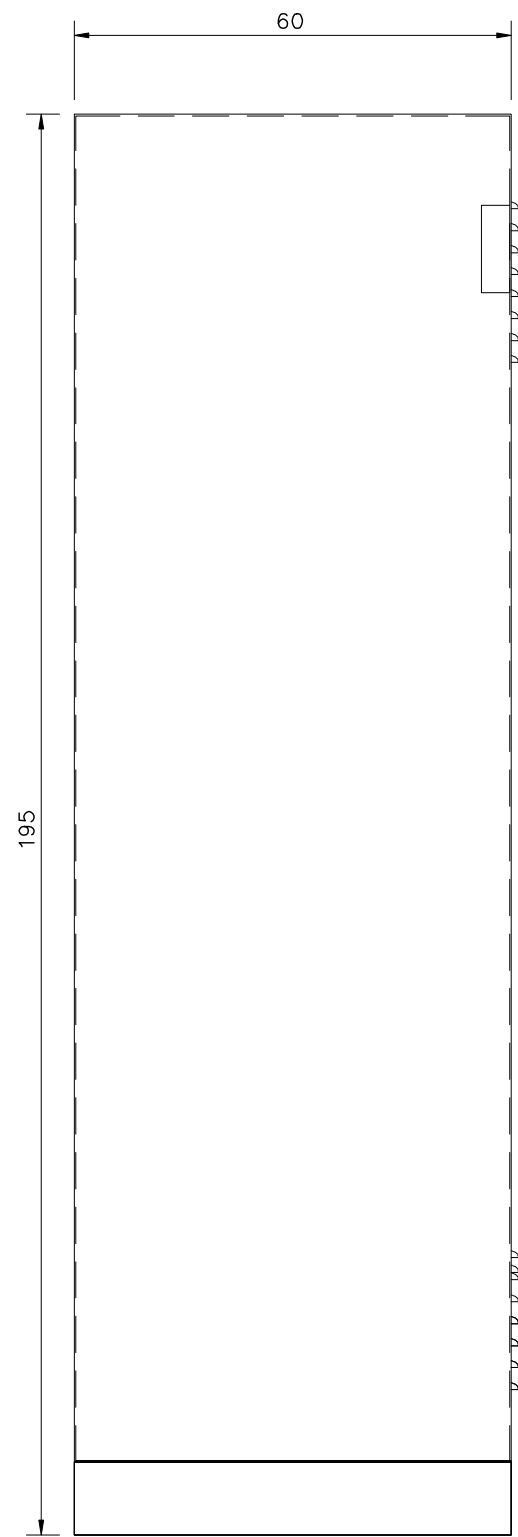


VISTA LATERAL
(EXTERNA)

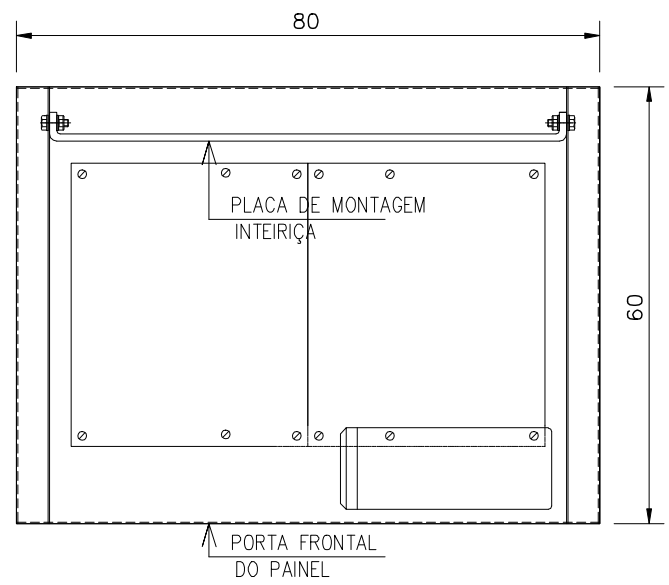

PLACA DE MONTAGEM E
POSIÇÃO DO NO-BREAK

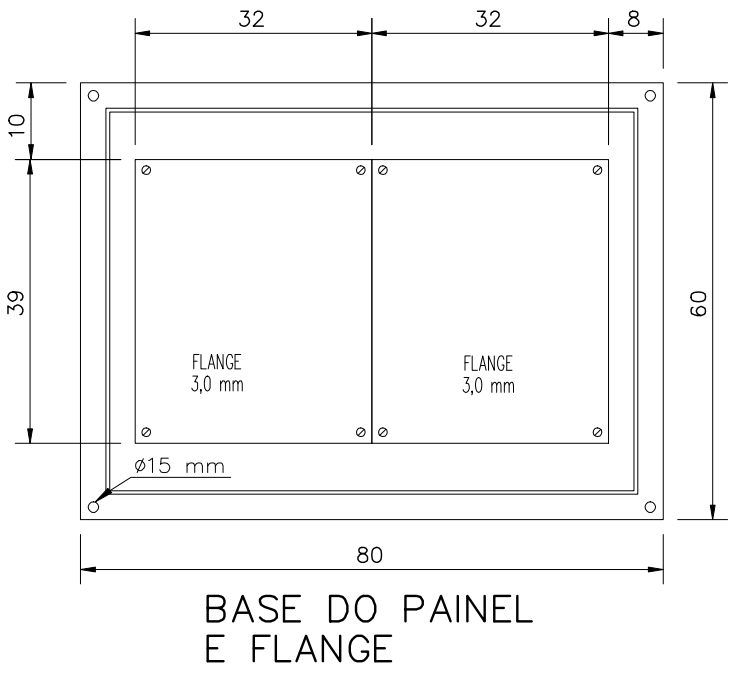

RÉGUA DE BORNES

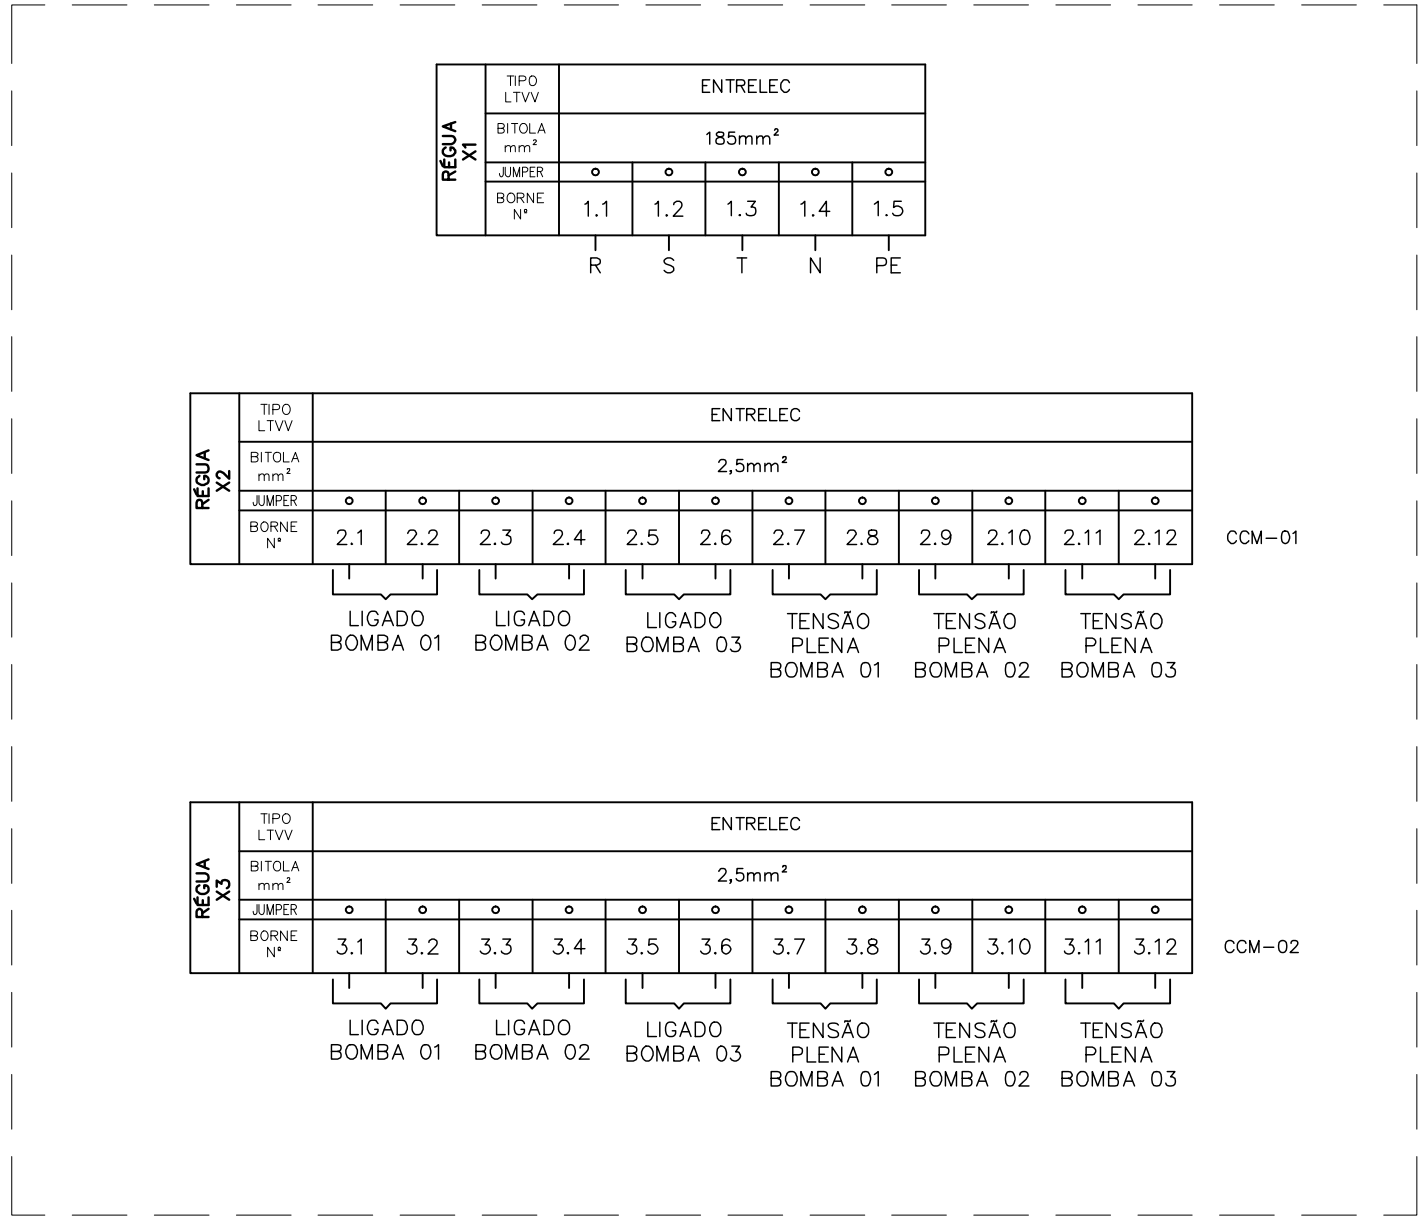

DETALHES DE CONTRUÇÃO
DAS PLAQUETAS

PLAQUETAS EM PLÁSTICO LAMINADO NA COR PRETA
COM INSCRIÇÕES EM BRANCO (APARAFUSADAS)

TIPO	TAMANHO (mm)	GRAVAÇÃO			QUANT. DÍGITOS POR LINHAS	QUANT. LINHAS
		A x B	C	D		
1	17 x 37	5	30	3	12	3
2	25 x 30	10	25	3	4	2
3	15 x 40	5	35	3	14	2
4	17 x 60	4,5	55	3	14	3
5	20 x 60	5	55	3	14	3
6	25 x 90	5	80	3	28	3
7	50 x 120	10	110	3	17	2
8	50 x 200	12	180	3	17	3
9	35 x 90	5	80	3	28	5
10	17 x 37	10	30	3	5	1

NOTAS

- PLAQUETAS RETANGULARES DE 2,4mm
DE ESPESSURA, EM PLÁSTICO LAMINADO NA COR PRETA
INSCRIÇÃO EM BRANCO.

- OPÇÕES PARA FIXAÇÃO:

- ☒ PLAQUETA APARAFUSADA
☐ PLAQUETA REBITADA
☐ PLAQUETA COLADA COM LOCTITE No. 454



NOTAS

- 1 - PARA DIAGRAMA MULTIFILAR E DE COMANDO DO BANCO DE CAPACITORES
VER DESENHO B-035-003-60-6-XX-0043.
1 - PARA LOCALIZAÇÃO DO PAINEL BANCO DE CAPACITORES VER DESENHO
B-035-003-60-6-XX-0016.
3 - DIMENSÕES EM CENTÍMETROS.

LISTA DE PLAQUETAS

ITEM	TIPO	INSCRIÇÕES NA PLAQUETA			QTD.
		LINHA 1	LINHA 2	LINHA 3	
1	7	PAINEL	BANCOS DE	CAPACITORES	01
2	7	ELEVATÓRIA	ÁGUA TRATADA	JACARAÍPE	01
3	4	Q1			01
4	4	TP1-CCM1			01
5	4	TP2-CCM1			01
6	4	TP3-CCM1			01
7	4	L1-CCM1			01
8	4	L2-CCM1			01
9	4	L3-CCM1			01
10	4	TP1-CCM2			01
11	4	TP2-CCM2			01
12	4	TP3-CCM2			01
13	4	L1-CCM2			01
14	4	L2-CCM2			01
15	4	L3-CCM2			01
16	4	C1-CCM1			01
17	4	C2-CCM1			01
18	4	C3-CCM1			01
19	4	C1-CCM2			01
20	4	C2-CCM2			01
21	4	C3-CCM2			01
22	4	Q1.1			01
23	4	Q1.2			01
24	4	Q1.3			01
25	4	Q1.4			01
26	4	DJC1			01
27	4	DJC2			01

ESTE DESENHO É PROPRIEDADE DA
COMPANHIA ESPÍRITO SANTENSE DE
SANEAMENTO - CESAN E NÃO PODE
SER COPIADO SEM SUA AUTORIZAÇÃO.

NÚMEROS	TÍTULOS	Nº	LOCAL	DISCRIMINAÇÃO	DES.	DIV.	GER.	DATA
1	PRINCIPAIS DESENHOS DE REFERÊNCIA			REVISÃO				

CANCELAR E SUBSTITUIR O DESENHO NÚMERO:	CENTRO DE DOCUMENTAÇÃO
	RECEBIDO: / /
	Nº DOC.: ASS.: /
	APROVAÇÃO CESAN:
	ASS.: MATR.: /
	UNID.: DATA: / /
CANCELADO E SUBSTITUÍDO PELO DESENHO NÚMERO:	ESTA APROVAÇÃO NÃO ISENTA A CONTRATADA DE SUAS RESPONSABILIDADES LEGAIS.

EMITENTE:	ARCADIS logos
PROJETADO:	ANDRÉ MIRANDA DAHER
COORDENADOR:	EDSON LOUREIRO MIGUEL
CREA: 016142/D REGIÃO: ES	CREA: 005461/D REGIÃO: ES
DESENHO: ANDRÉ MIRANDA DAHER	Nº DES. PROJETISTA:
DATA: 21 / 08 / 2014	0876.DS.113.E.0043/01
RESPONSÁVEL TÉCNICO:	ANTÔNIO CARLOS CARNEIRO DE CAMARGO
CREA: 060064328 REGIÃO: SP	ART Nº: 06201400428/D DATA: 16/04/2014

EMISSION CESAN	DATAS
PROJETADO:	
CREA:	
DESENHADO:	
VERIFICADO:	ENGº WELINGTON LIMA
DIVISÃO:	ENGº CARINA DA ROSS REZENDE
GERÊNCIA:	ENGº DOUGLAS OLIVEIRA COUZI

MUNICÍPIO: SERRA			DISTRITO: JACARAÍPE	BAIRRO: CASTELÂNDIA
NOME DO EMPREENDIMENTO: SISTEMA DE ABASTECIMENTO DE ÁGUA DA GRANDE VITÓRIA				
TÍTULO: ESTAÇÃO ELEVATÓRIA DE ÁGUA TRATADA DE JACARAÍPE				
PROJETO ELÉTRICO - PAINEL BC				
PAINEL BANCO DE CAPCITORES - LAYOUT				
ESCALA:	1:10	FOLHA:	01/01	Nº CESAN B-035-003-60-6-XX-0043
				REV: 00