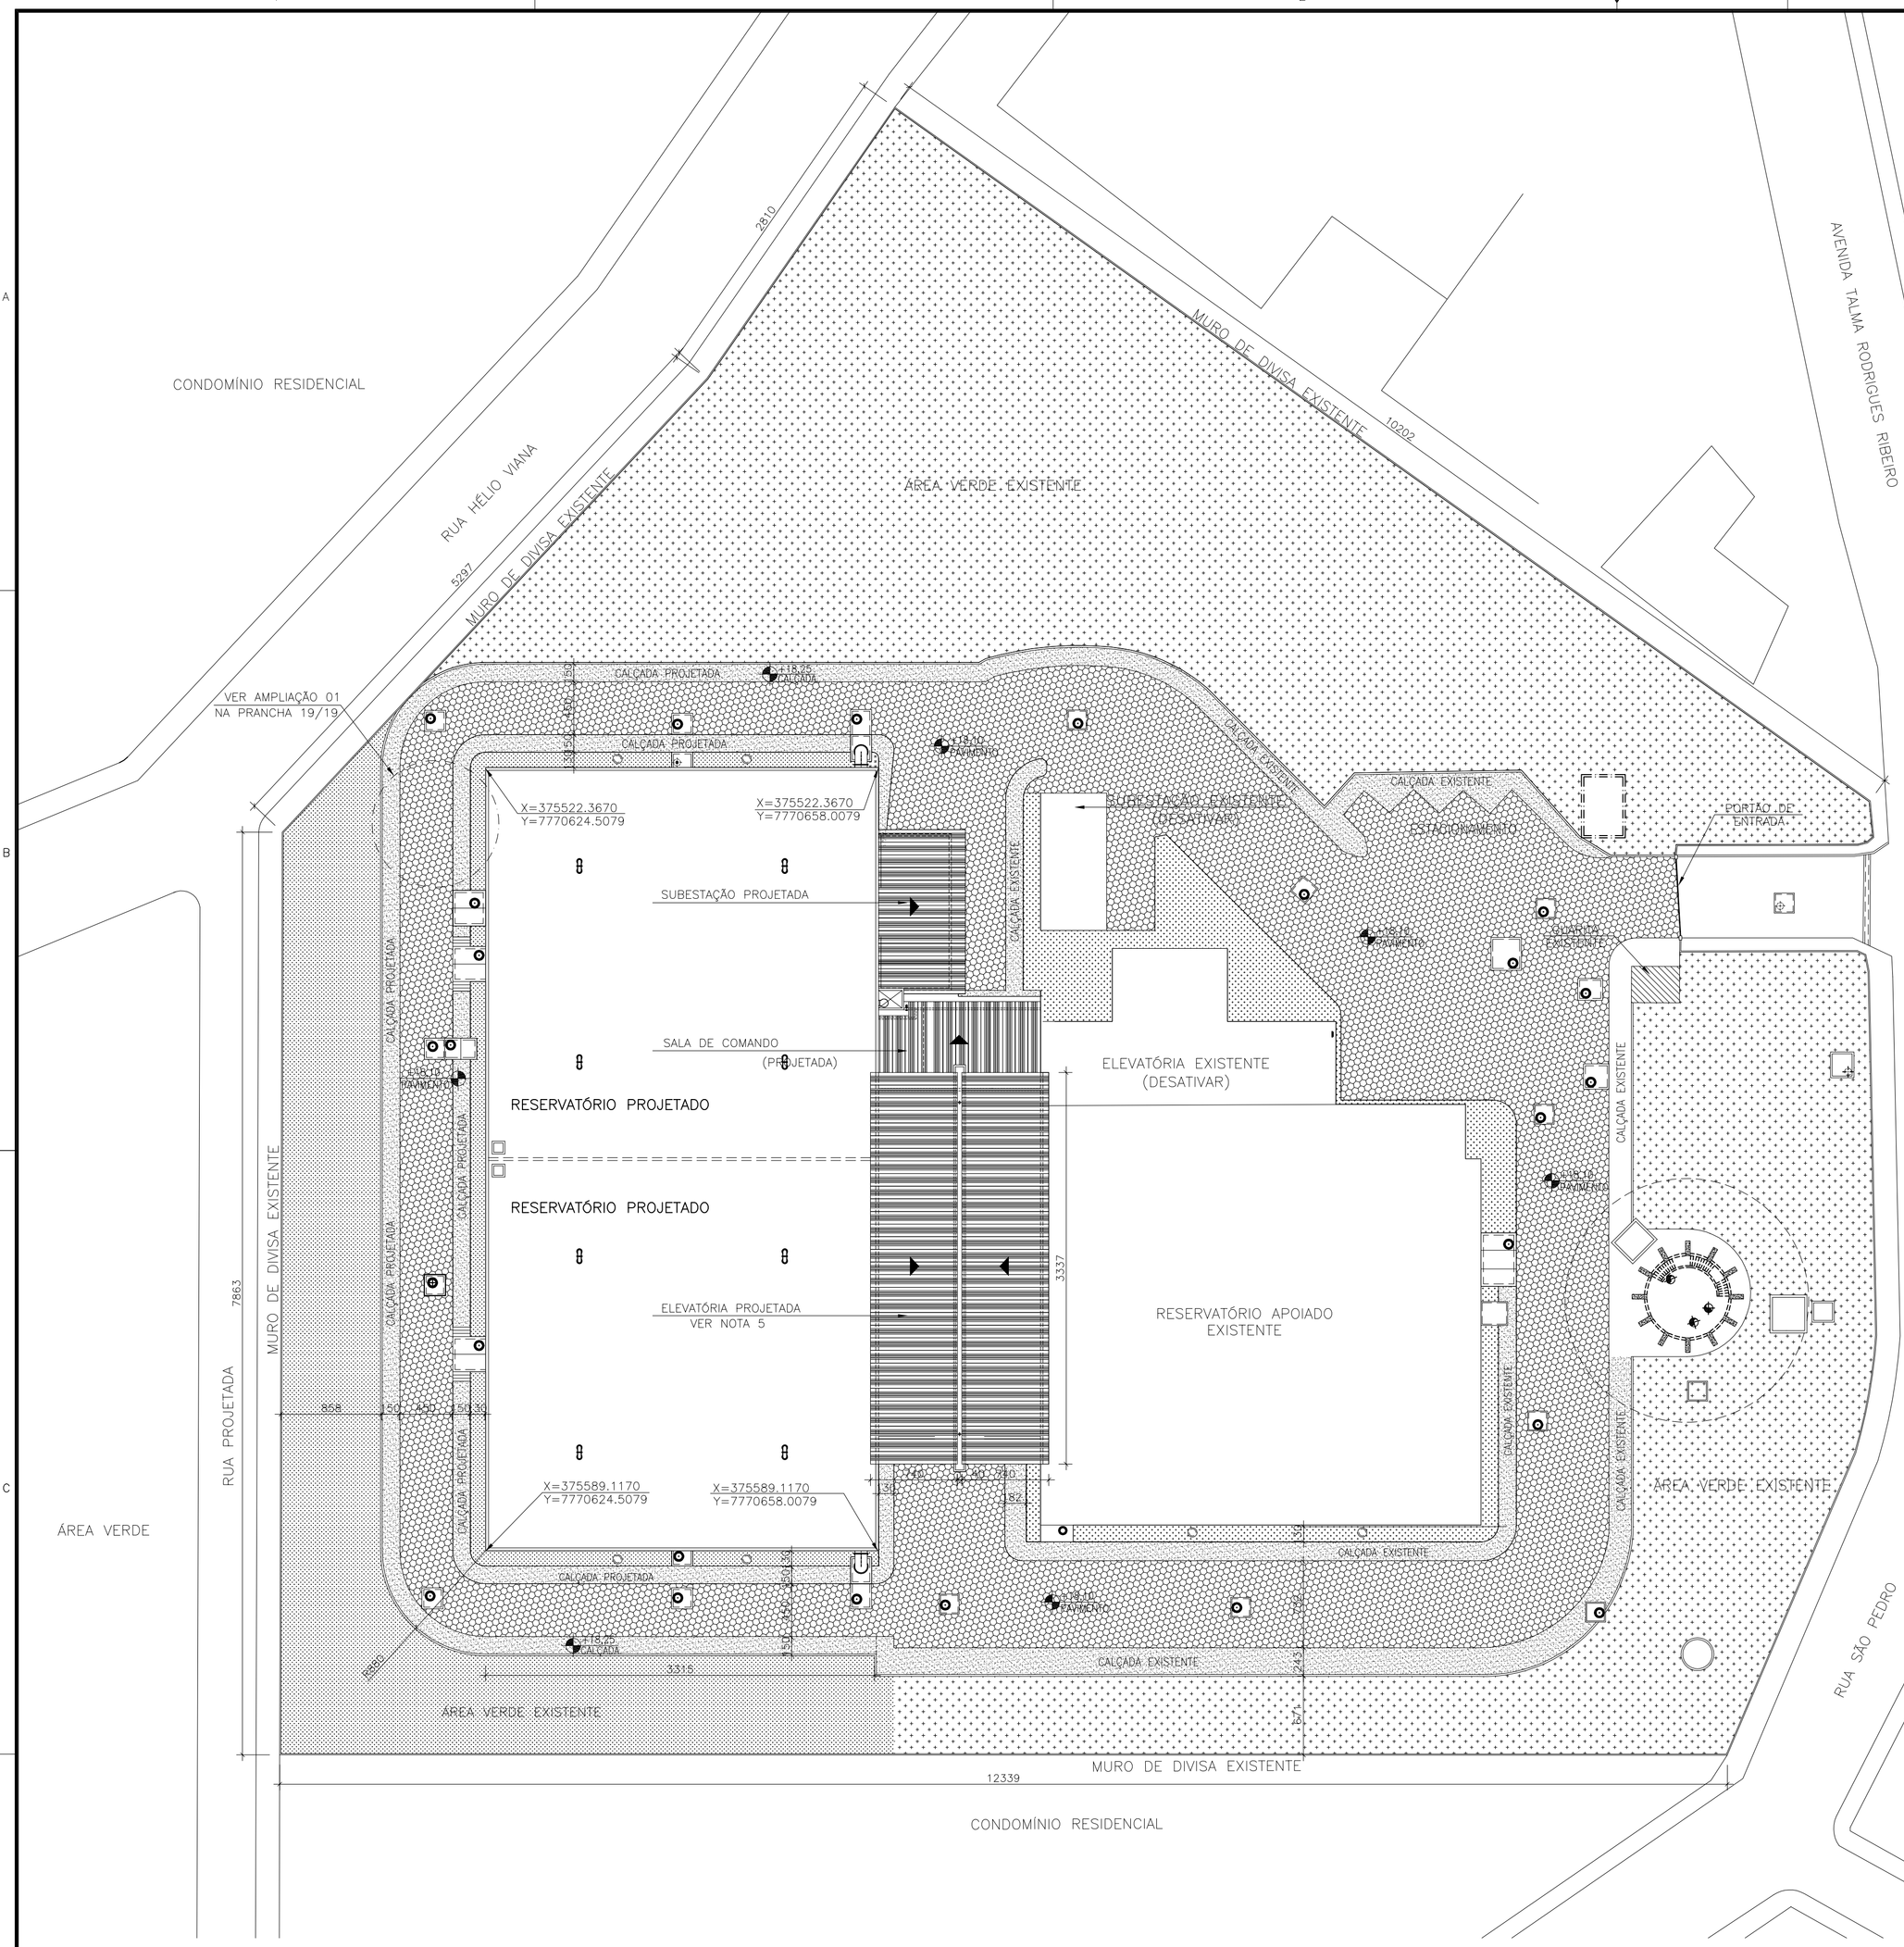

PLANTA URBANIZAÇÃO

ESCALA: 1/350

NOTAS

1. AS DIMENSÕES ESTÃO EM CENTÍMETRO E OS DIÂMETROS EM MILÍMETROS.
2. VER PLANTA DE ARRANJO DAS TUBULAÇÕES NA PRANCHA 02/19.
3. VER PROJETO DAS LINHAS DE RECALQUE E RESERVATÓRIO ELEVADO NA PRANCHA 14/19;
4. VER PROJETO DO RESERVATÓRIO APOIADO NA PRANCHA 03/19;
5. VER PROJETO DAS ELEVATÓRIAS NA PRANCHA 10/19;
6. VER PROJETO DA DRENAGEM NA PRANCHA 18/19.

LEGENDA

- PAVIMENTAÇÃO PROJETADA
- GRAMA PROJETADA (270,00 m²)
- CALÇADA PROJETADA

MODELO TRIDIMENSIONAL

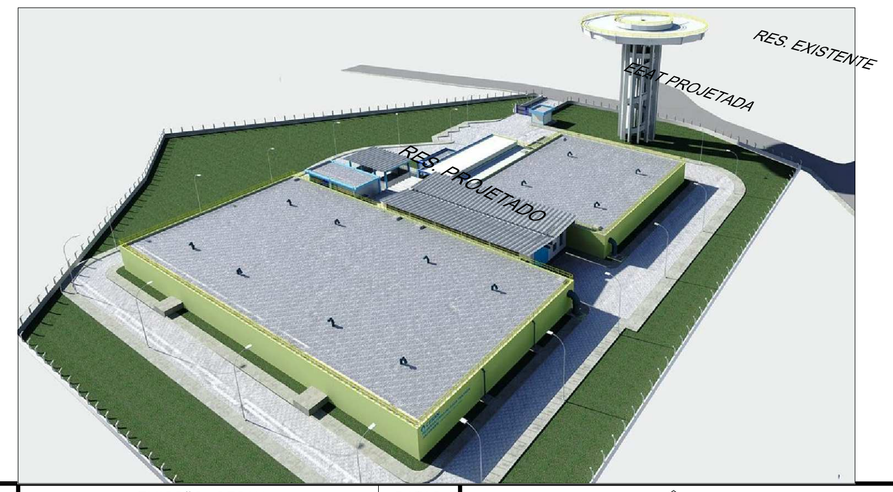

ESTE DESENHO É PROPRIEDADE DA COMPANHIA ESPIRITO SANTENSE DE SANEAMENTO – CESAN E NÃO PODE SER CÓPIADO SEM SUA AUTORIZAÇÃO.

NÚMEROS	TÍTULOS
PRINCIPAIS DESENHOS DE REFERÊNCIA	

Nº	LOCAL	DISCRIMINAÇÃO	DES.	DIV.	GER.	DATA
01	GANEM	REVISÃO GERAL	CARLOS			ABR/13

REVISÃO

CANCELA E SUBSTITUI O DESENHO NÚMERO:

CANCELADO E SUBSTITUÍDO PELO DESENHO NÚMERO:

CENTRO DE DOCUMENTAÇÃO

RECEBIDO: __/__/__

Nº DOC.: _____ ASS.: _____

APROVAÇÃO CESAN:

ASS.: _____ MATR.: _____

UNID.: _____ DATA: __/__/__

ESTA APROVAÇÃO NÃO ISENTA A CONTRATADA DE SUAS RESPONSABILIDADES LEGAIS.

EMITENTE: GANEM Engenharia Ltda

PROJETADO: ANA CLAUDIA JACOB	COORDENADOR: JULIO CESAR ALI GANEM
CREA: 6668/D REGIÃO: MG	CREA: 24918/D REGIÃO: ES
DESENHO: THIAGO BARRETO	Nº DES. PROJETISTA:
DATA: 15/05/2012	

RESPONSÁVEL TÉCNICO: JULIO CESAR ALI GANEM

CREA: 24918/D REGIÃO: MG ART Nº: _____ DATA: _____

EMISSÃO CESAN	DATAS
PROJETADO:	
CREA:	
DESENHADO:	
VERIFICADO:	
DIVISÃO: ENGª KARLA PONZO VACCARI	
GERÊNCIA: ENGª Mª DA GLÓRIA BYRRO AUBIN	

CESAN

MUNICÍPIO: SERRA | DISTRITO: JACARAÍPE | BAIRRO: CONJ. JACARAÍPE

NOME DO EMPREENDIMENTO: SISTEMA DE ABASTECIMENTO DE ÁGUA DA GRANDE VITÓRIA

TÍTULO: ANÁLISE OPERACIONAL DO SISTEMA
SISTEMA JACARAÍPE
RESERVATÓRIO E ELEVATÓRIAS DE ÁGUA TRATADA DE JACARAÍPE – PROJETO HIDRÁULICO
PLANTA DE URBANIZAÇÃO

ESCALA:	FOLHA:	Nº CESAN	REV:
INDICADAS	01/19	B-035-003-70-5-XX-0006	01