
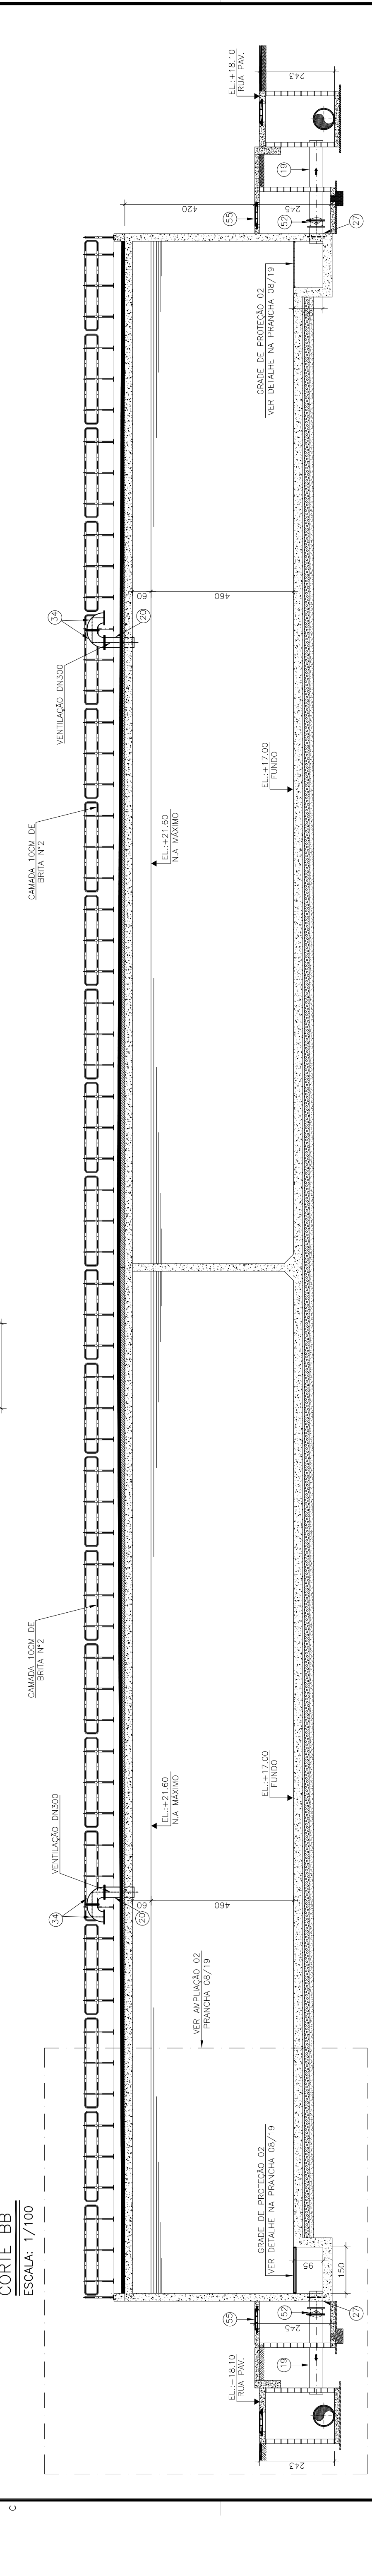


NOTAS

1. AS DIMENSÕES ESTÃO EM CENTÍMETRO E OS DIÂMETROS EM MILÍMETROS.
2. VER PLANTA BARRILETE NAS PRANCHAS 03/19 A 05/19;
3. VER LISTA DE MATERIAIS NA PRANCHA 08/19;
4. VER PROJETO DAS ELEVATÓRIAS NA PRANCHA 10/19;
5. PARA DETALHAMENTO DA SUBESTAÇÃO VER PROJETO ELÉTRICO.

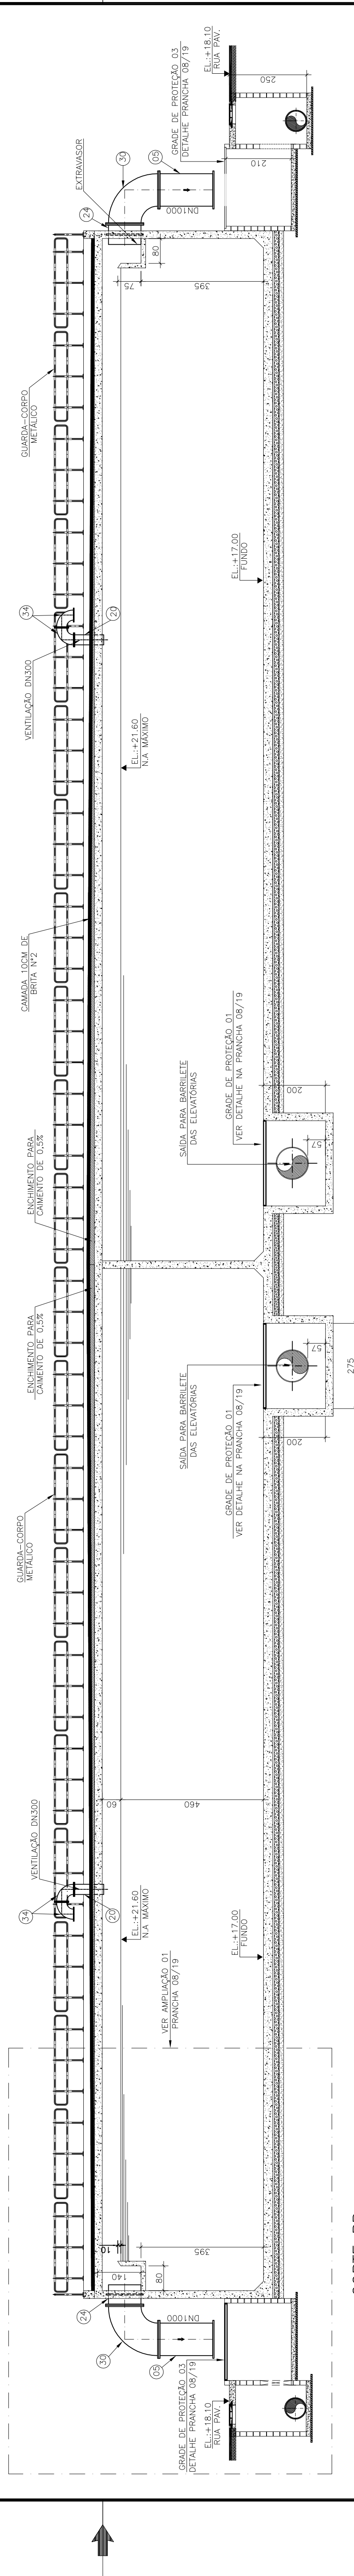

CORTE AA										ESCALA: 1/100										PRINCIPAIS DESENHOS DE REFERÊNCIA										TÍTULOS										NÚMEROS										REVISÃO										DISCRIMINAÇÃO										DES.										DIV.										GER.										DATA										CANCELADO E SUBSTITUÍDO PELO DESENHO NÚMERO:										CENTRO DE DOCUMENTAÇÃO										EMITENTE:										EMISSÃO CESAN										DATAS										CESAN	
	</									