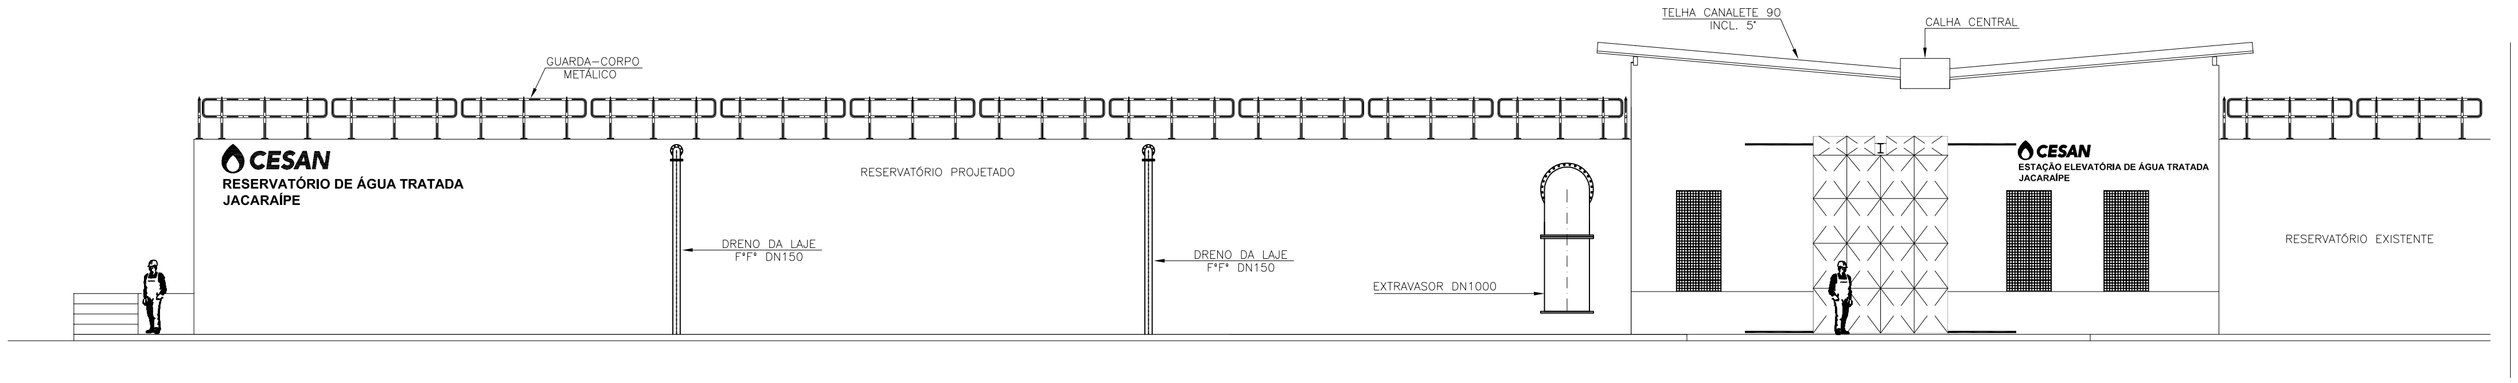

ELEVAÇÃO 01

ESCALA: 1/100

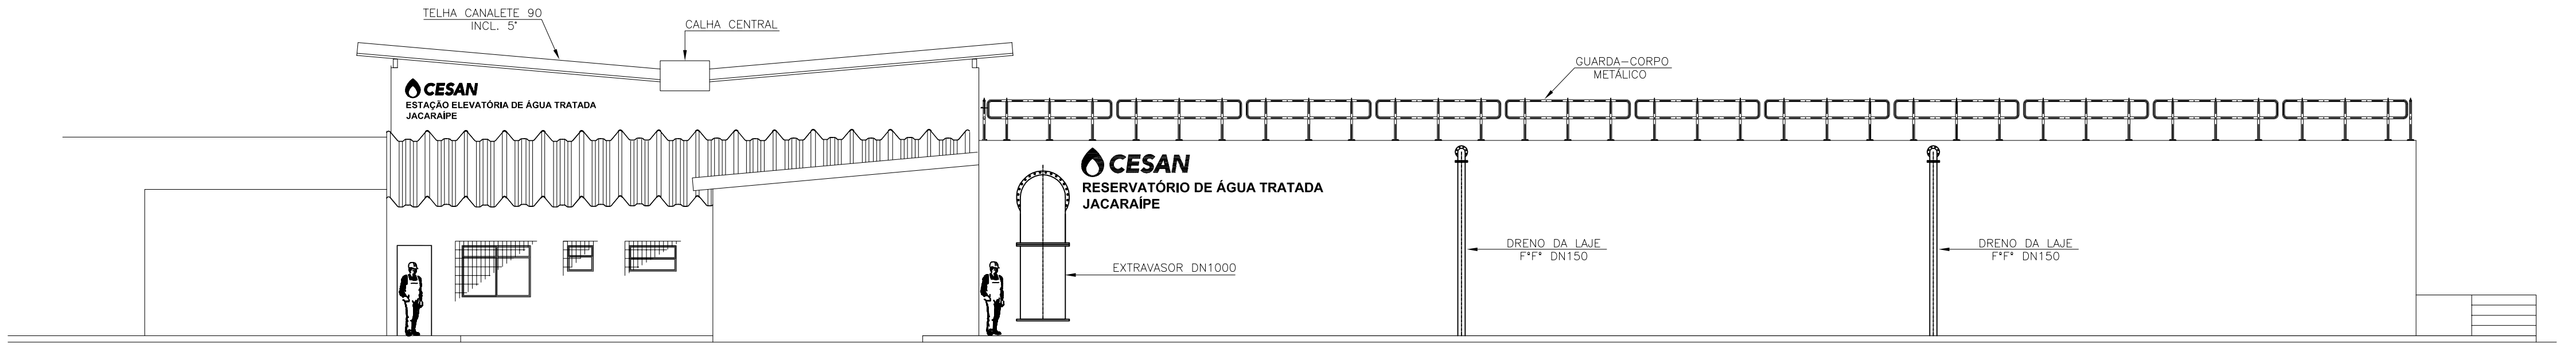

ELEVAÇÃO 02

ESCALA: 1/100

NOTAS

1. AS DIMENSÕES ESTÃO EM CENTIMETRO E OS DIÂMETROS EM MILÍMETROS.
2. VER PLANTAS BAIXA NAS PRANCHAS 03/19 A 05/19;
3. VER CORTES NA PRANCHA 07/19.

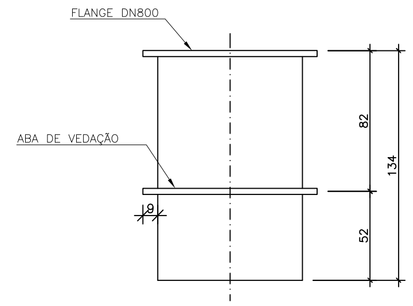

DET. DO ÍTEM 26
EXTREMIDADE DN800 FLANGE E PONTA C/ ABA

ESCALA: 1/25

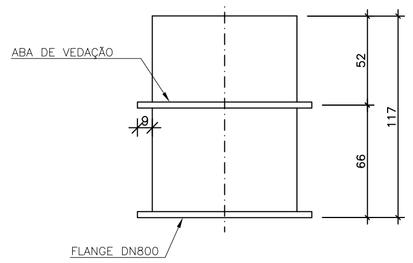

DET. DO ÍTEM 25
EXTREMIDADE DN800 FLANGE E PONTA C/ ABA

ESCALA: 1/25

IMAGINAÇÃO TRIDIMENSIONAL 01

IMAGINAÇÃO TRIDIMENSIONAL 02

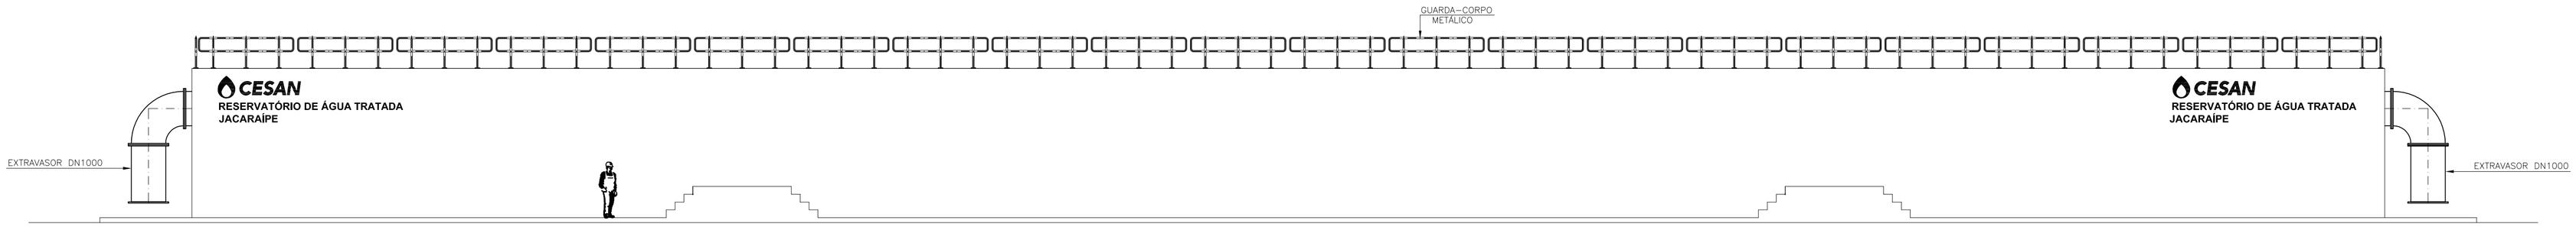

ELEVAÇÃO 03

ESCALA: 1/100

ESTE DESENHO É PROPRIEDADE DA COMPANHIA ESPIRITO SANTENSE DE SANEAMENTO – CESAN E NÃO PODE SER COPIADO SEM SUA AUTORIZAÇÃO.

NÚMEROS	TÍTULOS
PRINCIPAIS DESENHOS DE REFERÊNCIA	

Nº	LOCAL	DISCRIMINAÇÃO	DES.	DIV.	GER.	DATA
02	GANEM	REVISÃO GERAL	CARLOS			03/13
01	GANEM	LISTA DE MATERIAL	ALTEVIR			08/12

REVISÃO

CANCELA E SUBSTITUI O DESENHO NÚMERO:

CANCELADO E SUBSTITUÍDO PELO DESENHO NÚMERO:

CENTRO DE DOCUMENTAÇÃO

RECEBIDO: __/__/__

Nº DOC.: _____ ASS.: _____

APROVAÇÃO CESAN:

ASS.: _____ MATR.: _____

UNID.: _____ DATA: __/__/__

ESTA APROVAÇÃO NÃO ISENTA A CONTRATADA DE SUAS RESPONSABILIDADES LEGAIS.

EMITENTE: GANEM Engenharia Ltda

PROJETADO: ANA CLAUDIA JACOB
CREA: 6668/D REGIÃO: MG

COORDENADOR: JULIO CESAR ALI GANEM
CREA: 24918/D REGIÃO: ES

DESENHO: THIAGO BARRETO
DATA: 15/05/2012

Nº DES. PROJETISTA:

RESPONSÁVEL TÉCNICO: JULIO CESAR ALI GANEM
CREA: 24918/D REGIÃO: MG ART Nº: _____ DATA: _____

EMISSÃO CESAN	DATAS
PROJETADO:	
CREA:	
DESENHADO:	
VERIFICADO:	
DIVISÃO: ENGª KARLA PONZO VACCARI	
GERÊNCIA: ENGª Mª DA GLÓRIA BYRRO AUBIN	

CESAN

MUNICÍPIO: SERRA | DISTRITO: JACARAÍPE | BAIRRO: CONJ. CASTELÂNDIA

NOME DO EMPREENDIMENTO: SISTEMA DE ABASTECIMENTO DE ÁGUA DA GRANDE VITÓRIA

TÍTULO: ANÁLISE OPERACIONAL DO SISTEMA
SISTEMA JACARAÍPE
RESERVATÓRIO E ELEVATÓRIAS DE ÁGUA TRATADA DE JACARAÍPE – PROJETO HIDRÁULICO
RESERVATÓRIO APOIADO – ELEVAÇÕES 01, 02 E 03

ESCALA:	FOLHA:	Nº CESAN	REV:
INDICADAS	09/19	B-035-003-70-5-XX-0014	01