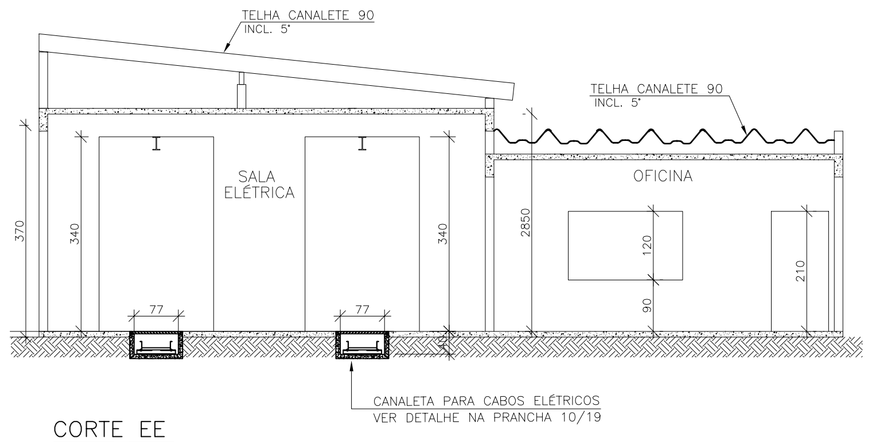

CORTE EE
ESCALA: 1/50

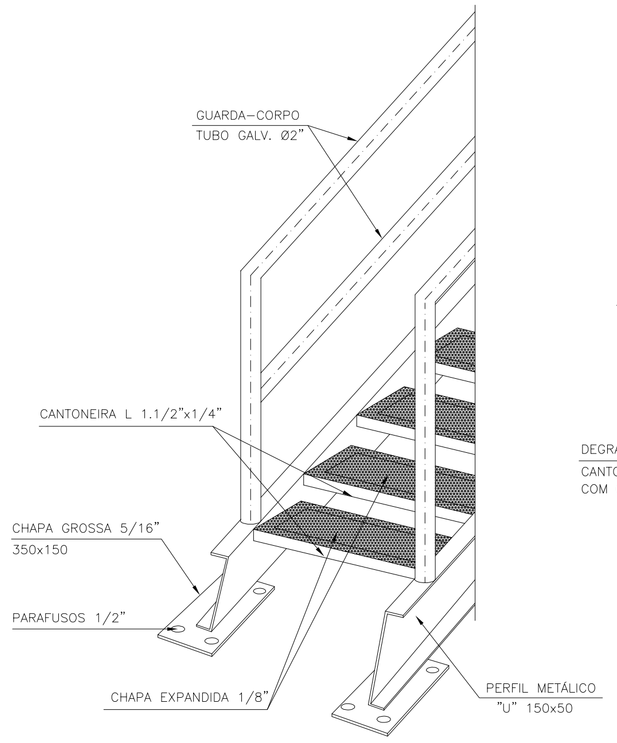

PERSPECTIVA DA ESCADA
SEM ESCALA

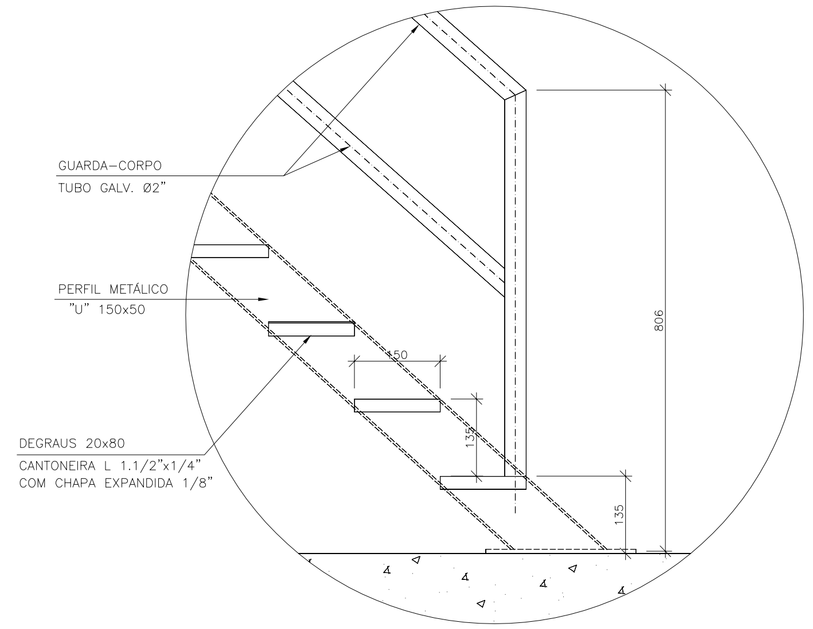

CORTE DO DEGRAU
ESCALA: 1/10

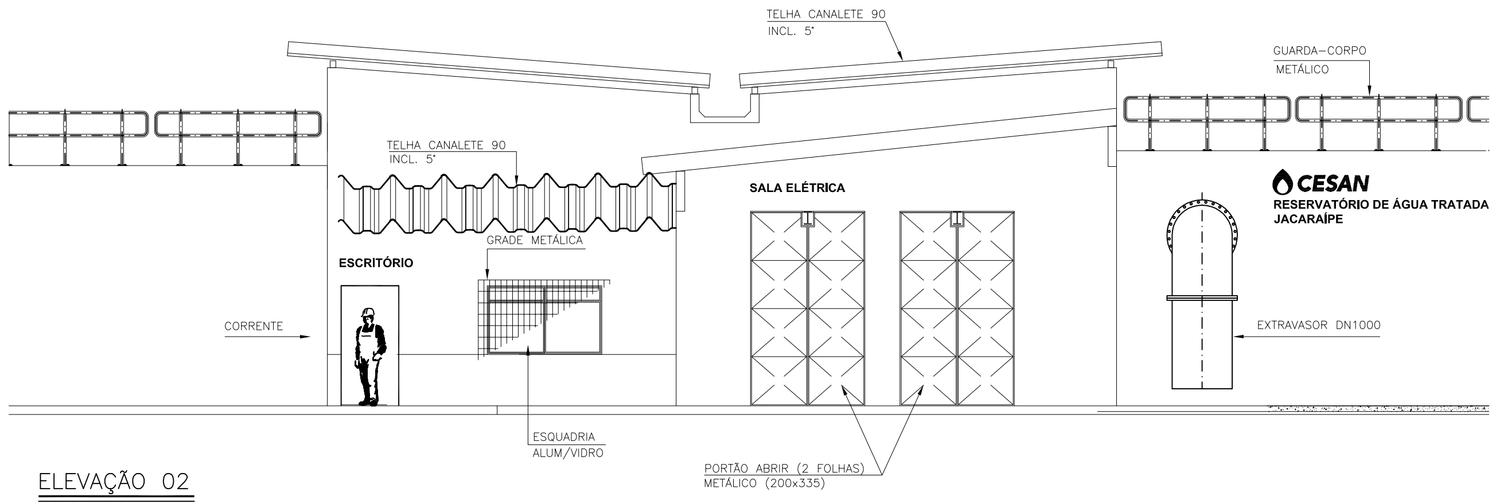

ELEVAÇÃO 02
ESCALA: 1/50

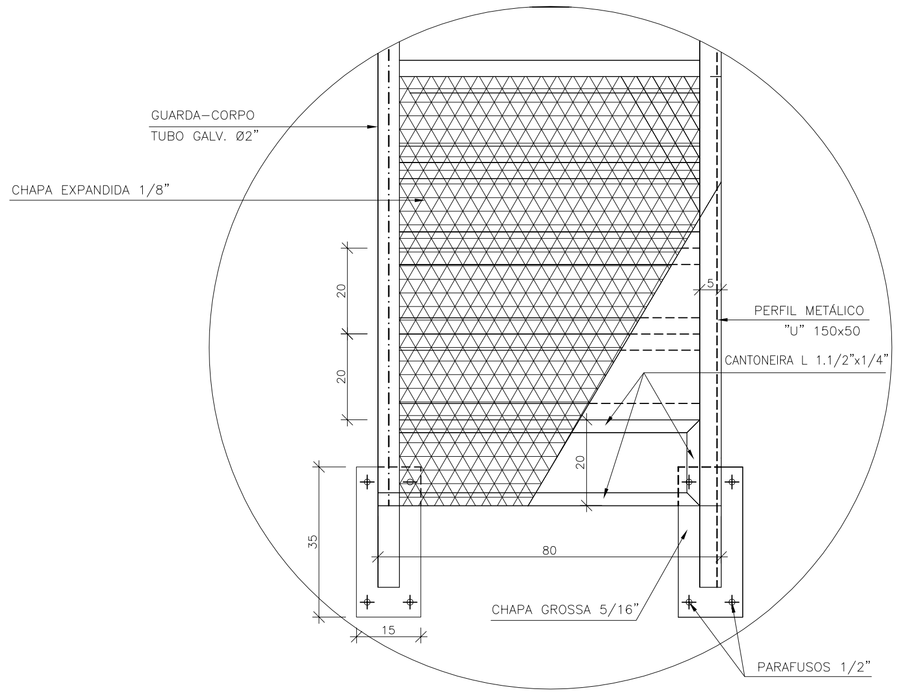

PLANTA DO DEGRAU
ESCALA: 1/10

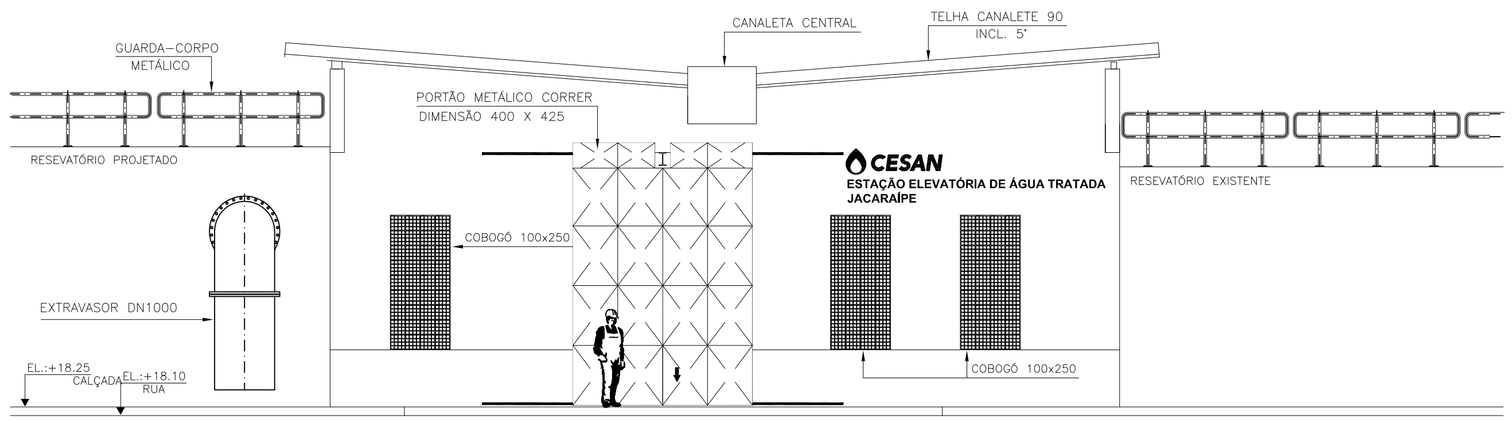

ELEVAÇÃO 01
ESCALA: 1/50

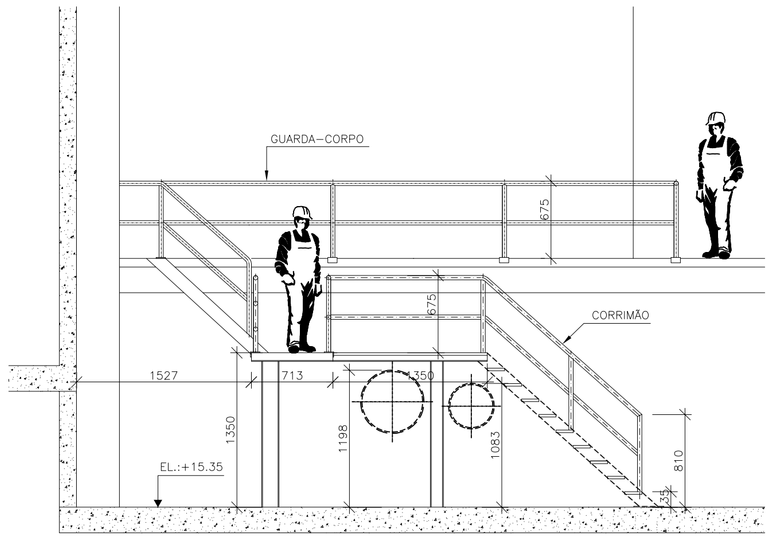

DETALHE DA PASSARELA
ESCALA: 1/50

NOTAS

1. AS DIMENSÕES ESTÃO EM CENTIMETRO E OS DIÂMETROS EM MILÍMETROS.
2. VER PROJETO DAS TUBULAÇÕES DE RECALQUE E RESERVATÓRIO ELEVADO NA PRANCHA 14/19
.

ESTE DESENHO É PROPRIEDADE DA COMPANHIA ESPIRITO SANTENSE DE SANEAMENTO - CESAN E NÃO PODE SER COPIADO SEM SUA AUTORIZAÇÃO.

NÚMEROS	TÍTULOS
PRINCIPAIS DESENHOS DE REFERÊNCIA	

Nº	LOCAL	DISCRIMINAÇÃO	DES.	DIV.	GER.	DATA
03	GANEM	REVISÃO SALA ELÉTRICA	T.CORRÊA			04/13
02	GANEM	REVISÃO GERAL	CARLOS			03/13
01	GANEM	LISTA DE MATERIAL	ALTEVIR			08/12

REVISÃO

CANCELA E SUBSTITUI O DESENHO NÚMERO:

CANCELADO E SUBSTITUÍDO PELO DESENHO NÚMERO:

CENTRO DE DOCUMENTAÇÃO
RECEBIDO: / /
Nº DOC.: ASS.:
APROVAÇÃO CESAN:
ASS.: MATR.:
UNID.: DATA: / /
ESTA APROVAÇÃO NÃO ISENTA A CONTRATADA DE SUAS RESPONSABILIDADES LEGAIS.

EMITENTE: GANEM Engenharia Ltda
PROJETADO: ANA CLAUDIA JACOB
COORDENADOR: JULIO CESAR ALI GANEM
CREA: 6668/D REGIÃO: MG
CREA: 24918/D REGIÃO: ES
DESENHO: THIAGO BARRETO
Nº DES. PROJETISTA:
DATA: 15/05/2012
RESPONSÁVEL TÉCNICO: JULIO CESAR ALI GANEM
CREA: 24918/D REGIÃO: MG ART Nº: DATA:

EMISSÃO CESAN	DATAS
PROJETADO:	
CREA:	
DESENHADO:	
VERIFICADO:	
DIVISÃO: ENG° KARLA PONZO VACCARI	
GERÊNCIA: ENG° Mª DA GLÓRIA BYRRO AUBIN	

CESAN

MUNICÍPIO: SERRA | DISTRITO: JACARAÍPE | BAIRRO: CONJ. CASTELÂNDIA

NOME DO EMPREENDIMENTO: SISTEMA DE ABASTECIMENTO DE ÁGUA DA GRANDE VITÓRIA

TÍTULO: ANÁLISE OPERACIONAL DO SISTEMA
SISTEMA JACARAÍPE
RESERVATÓRIO E ELEVATÓRIAS DE ÁGUA TRATADA DE JACARAÍPE – PROJETO HIDRÁULICO
ELEVATÓRIAS – CORTE EE, ELEVAÇÕES 01, 02 E DETALHES ESCADA/PASSARELA

ESCALA:	FOLHA:	Nº CESAN	REV:
INDICADAS	12/19	B-035-003-70-5-XX-0017	03