


NOTAS


1. AS DIMENSÕES ESTÃO EM CENTÍMETRO E OS DIÂMETROS EM MILÍMETROS.
2. VER PLANTA DE URBANIZAÇÃO NA PRANCHA 01/19;
3. VER PROJETO DO RESERVATÓRIO APOIADO NA PRANCHA 03/19;
4. VER PROJETO DAS ELEVATÓRIAS NA PRANCHA 10/19;
5. VER LISTA DE MATERIAIS NA PRANCHA 18/19.

LEGENDA


- PAVIMENTAÇÃO DE BLOKET PROJETADA (850,00 m²)
- CALÇADA PROJETADA (450,00 m²)
- GRAMA PROJETADA

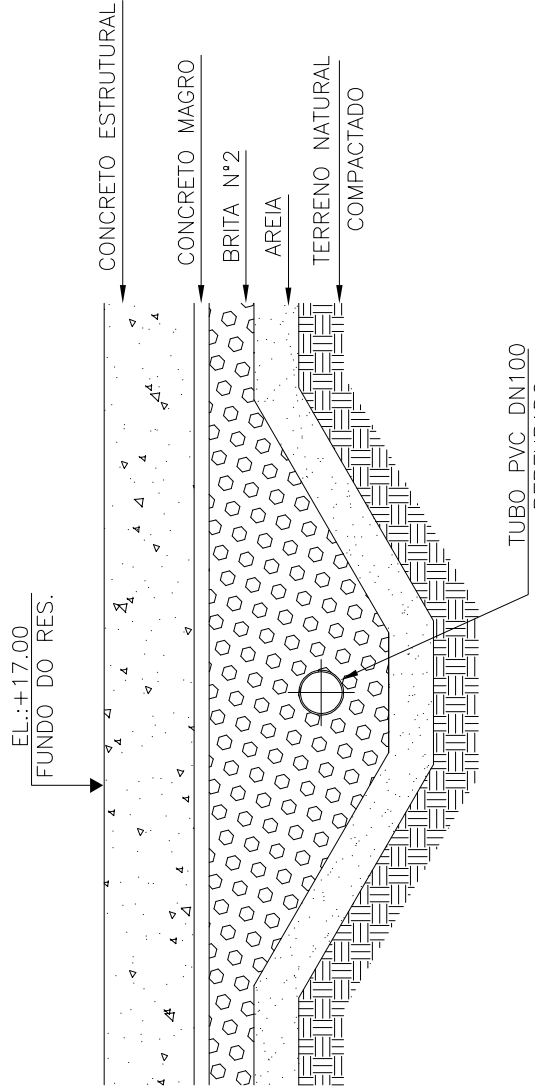


DET. DRENO DO TERRENO
ESCALA: 1/25

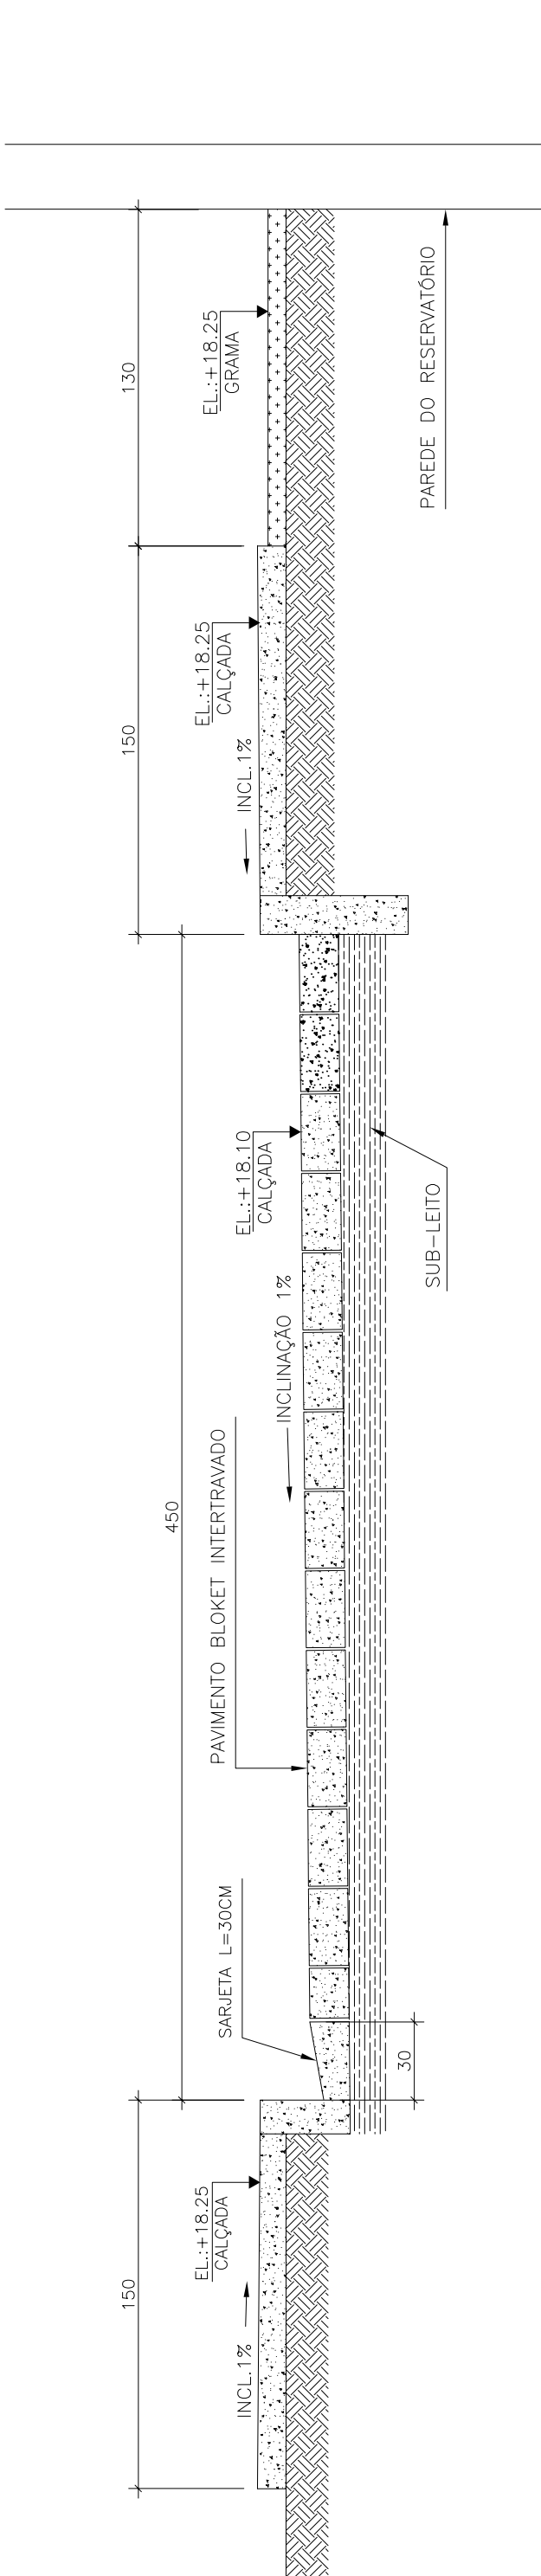

SEÇÃO TÍPICA DA RUA
ESCALA: 1/25

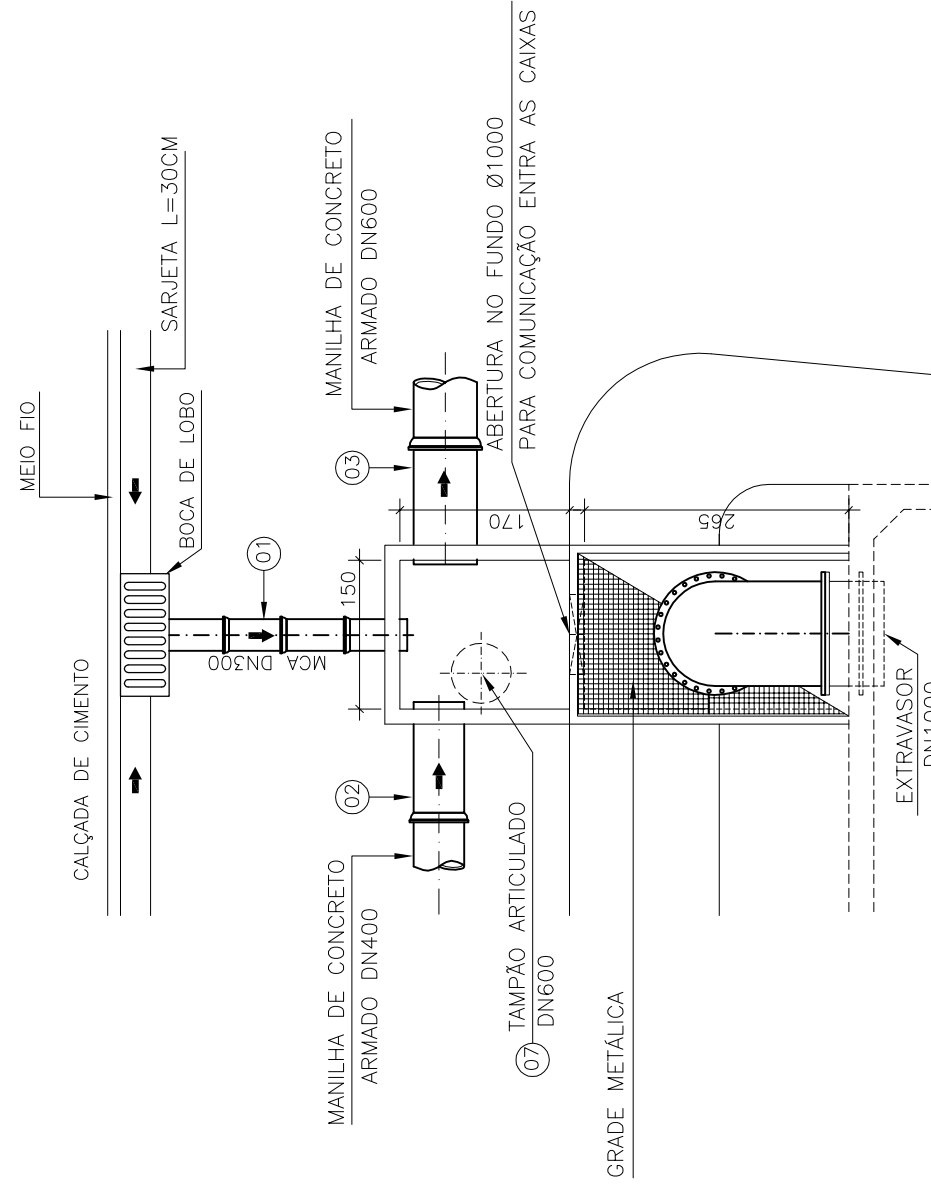


AMPLIAÇÃO 02=06
ESCALA: 1/75

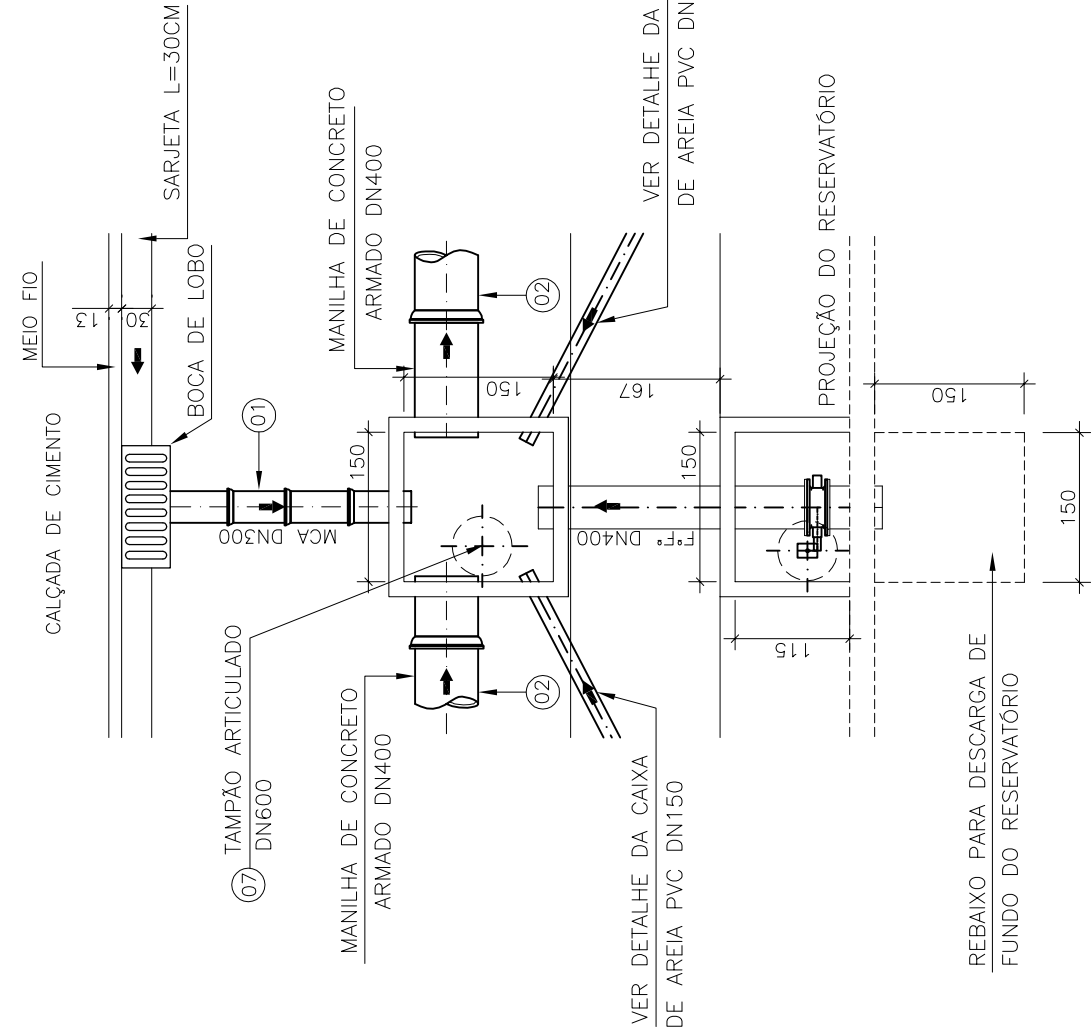

AMPLIAÇÃO 01=05
ESCALA: 1/75


AMPLIAÇÃO 03=04
ESCALA: 1/75

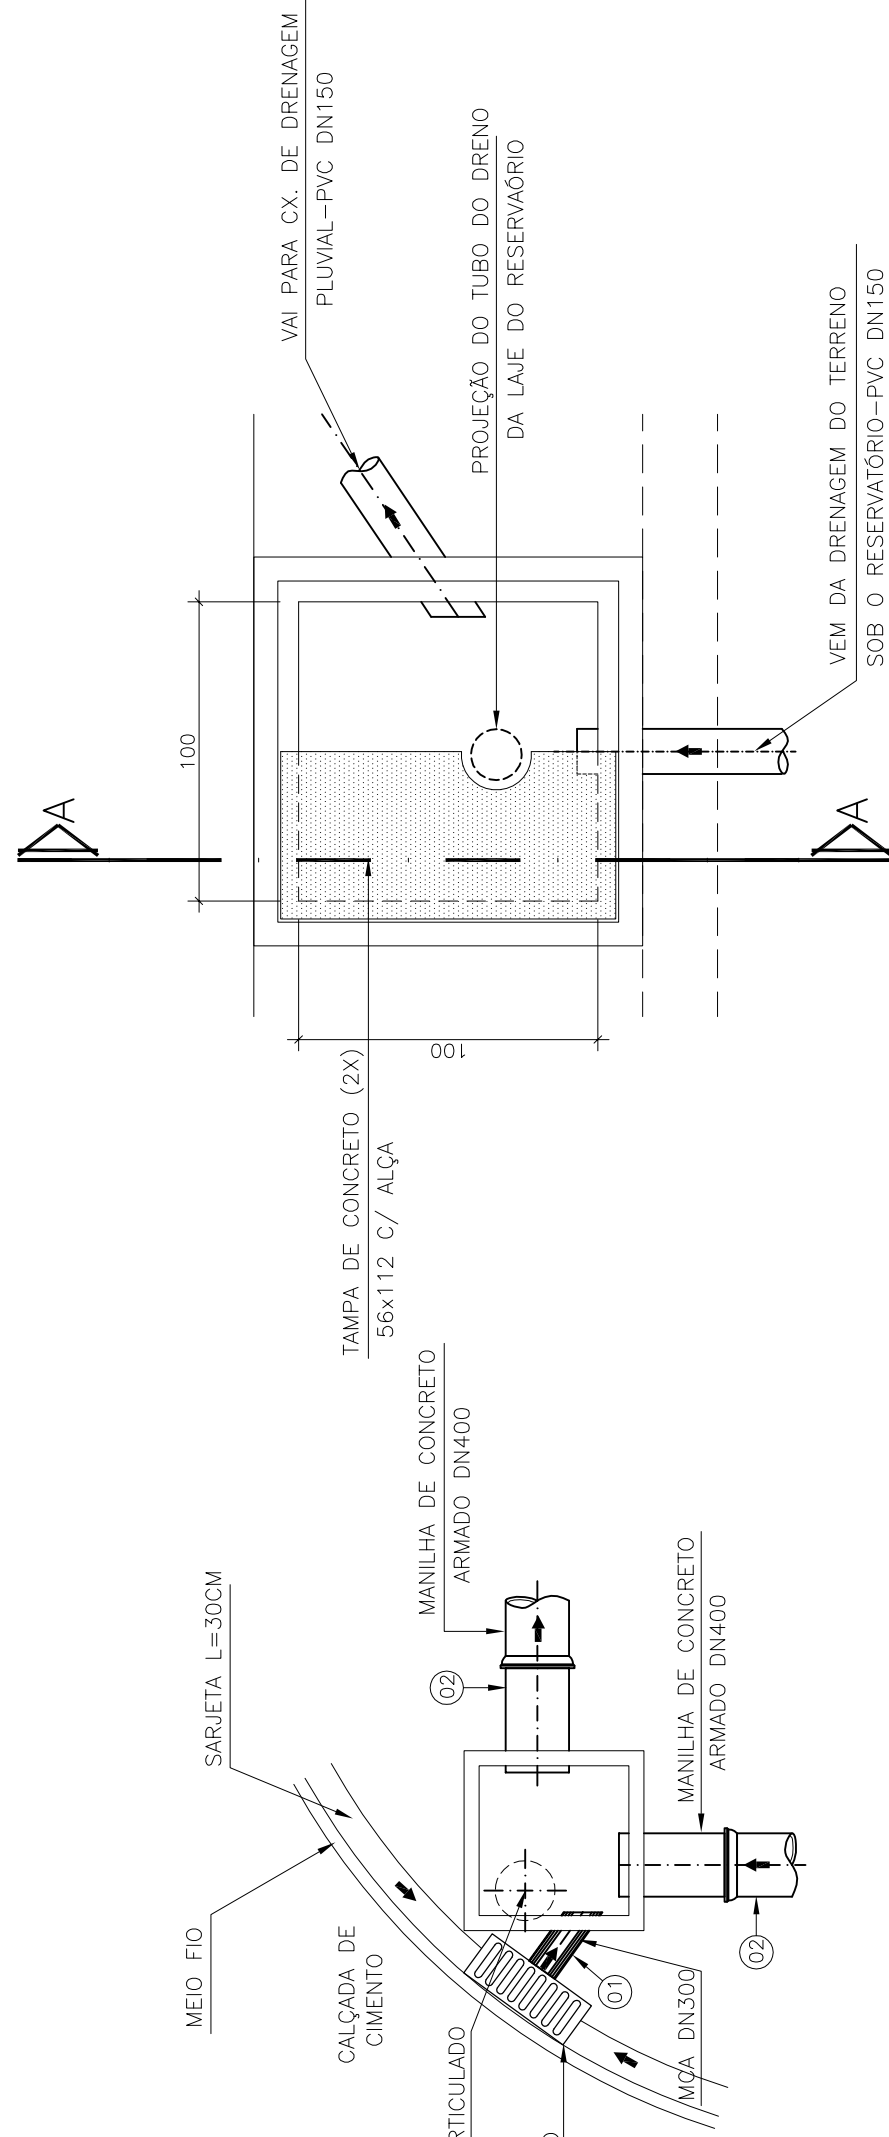

DETALHE 06-CAIXA DE AREIA
ESCALA: 1/25



IMAGEM TRIDIMENSIONAL

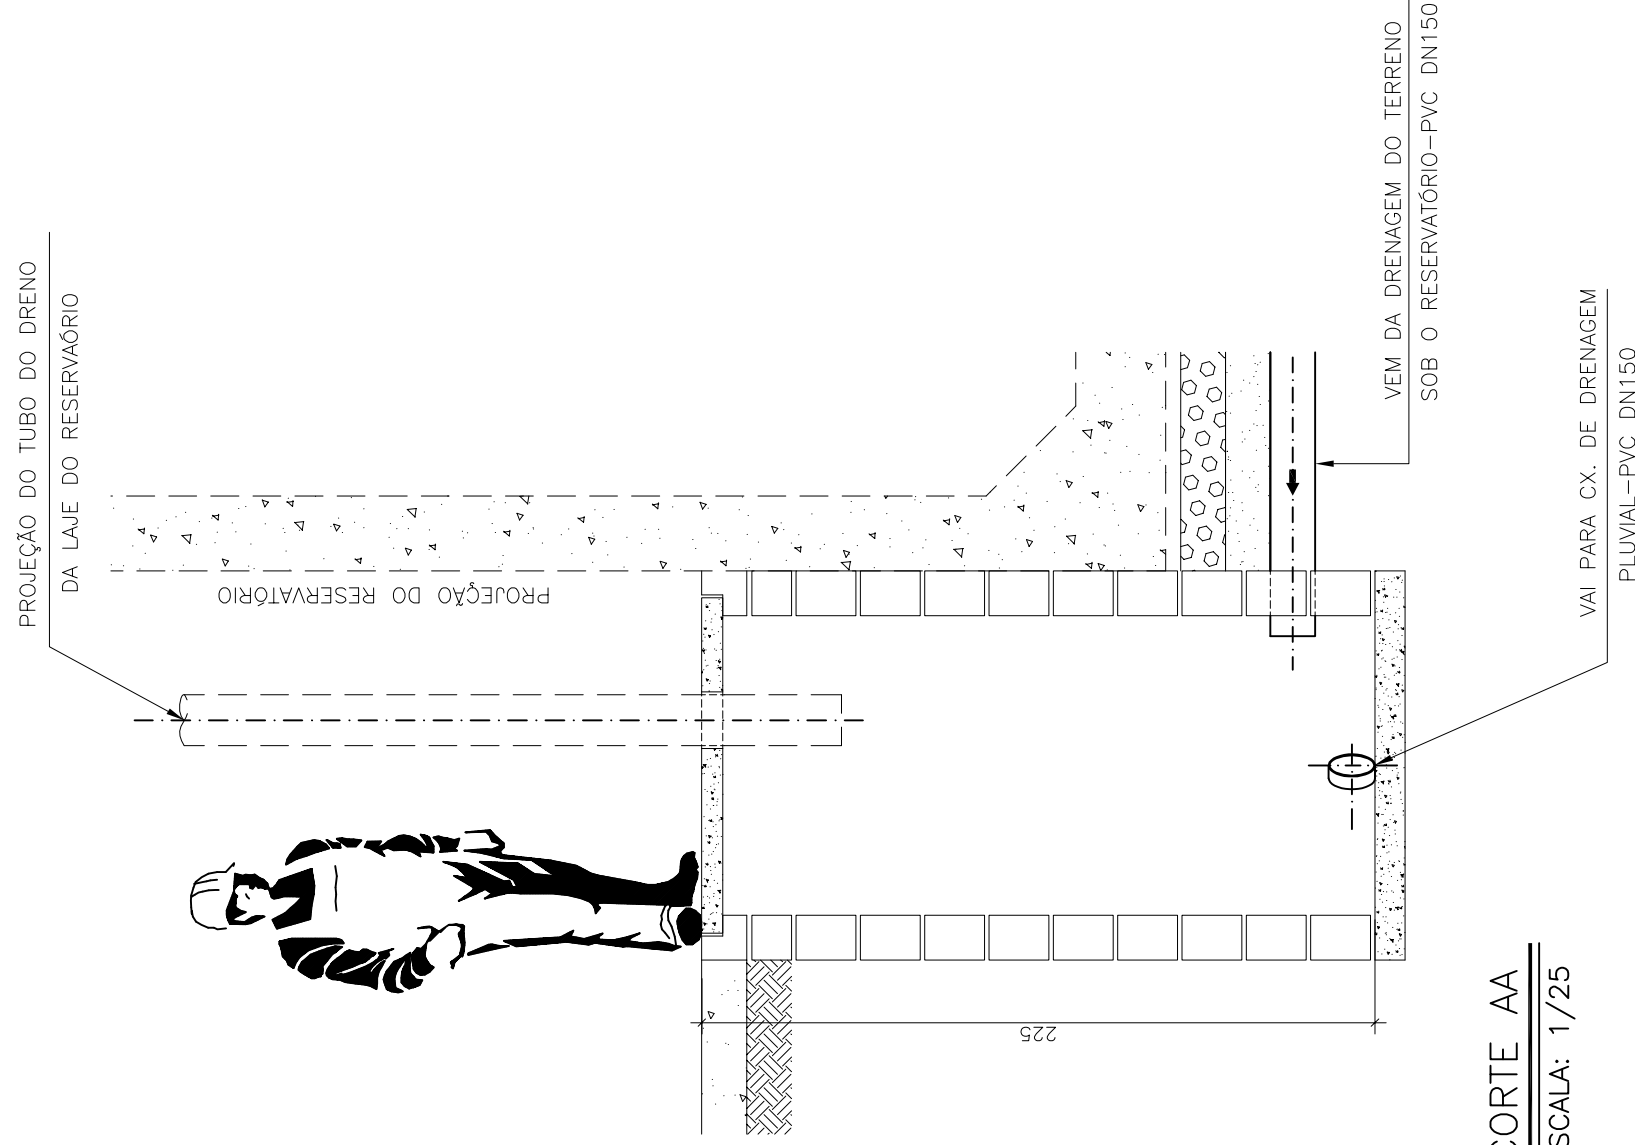

CORTE AA
ESCALA: 1/25