


CORTE EE' - JET GROUTING
ESC. 1/100

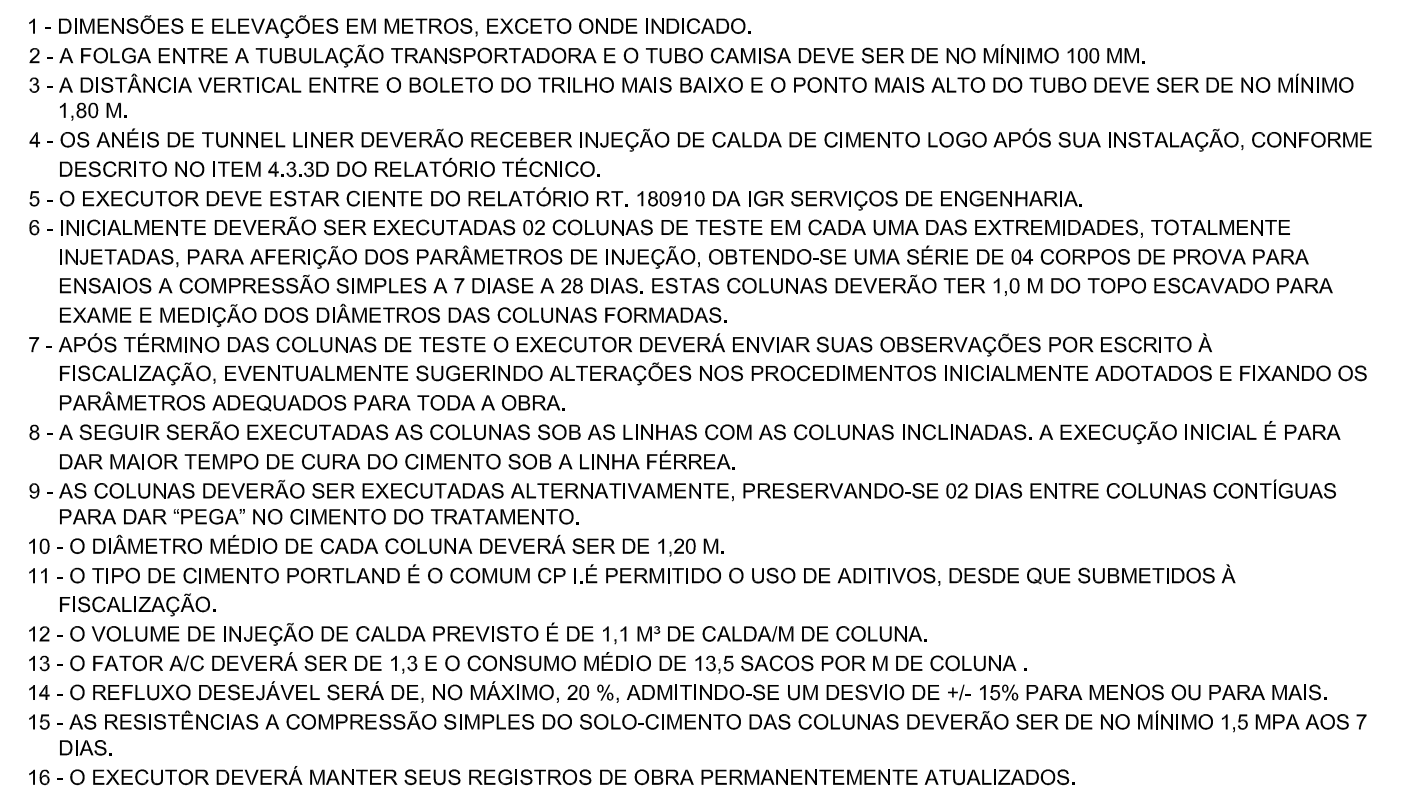

 ALTERAÇÃO DE ROCHA (AREIA COM PEDREGULHO, POUCO ARGILOSA, COR VARIEGADA)

 SILTE ARENOSO, POUCO ARGILOSO, FOFO

 REDE COLETORA

 ENCHIMENTO COM ARGAMASSA - BERÇO PARA TUBULAÇÃO DE CONDUÇÃO e=15cm



PLACA DE IDENTIFICAÇÃO

