


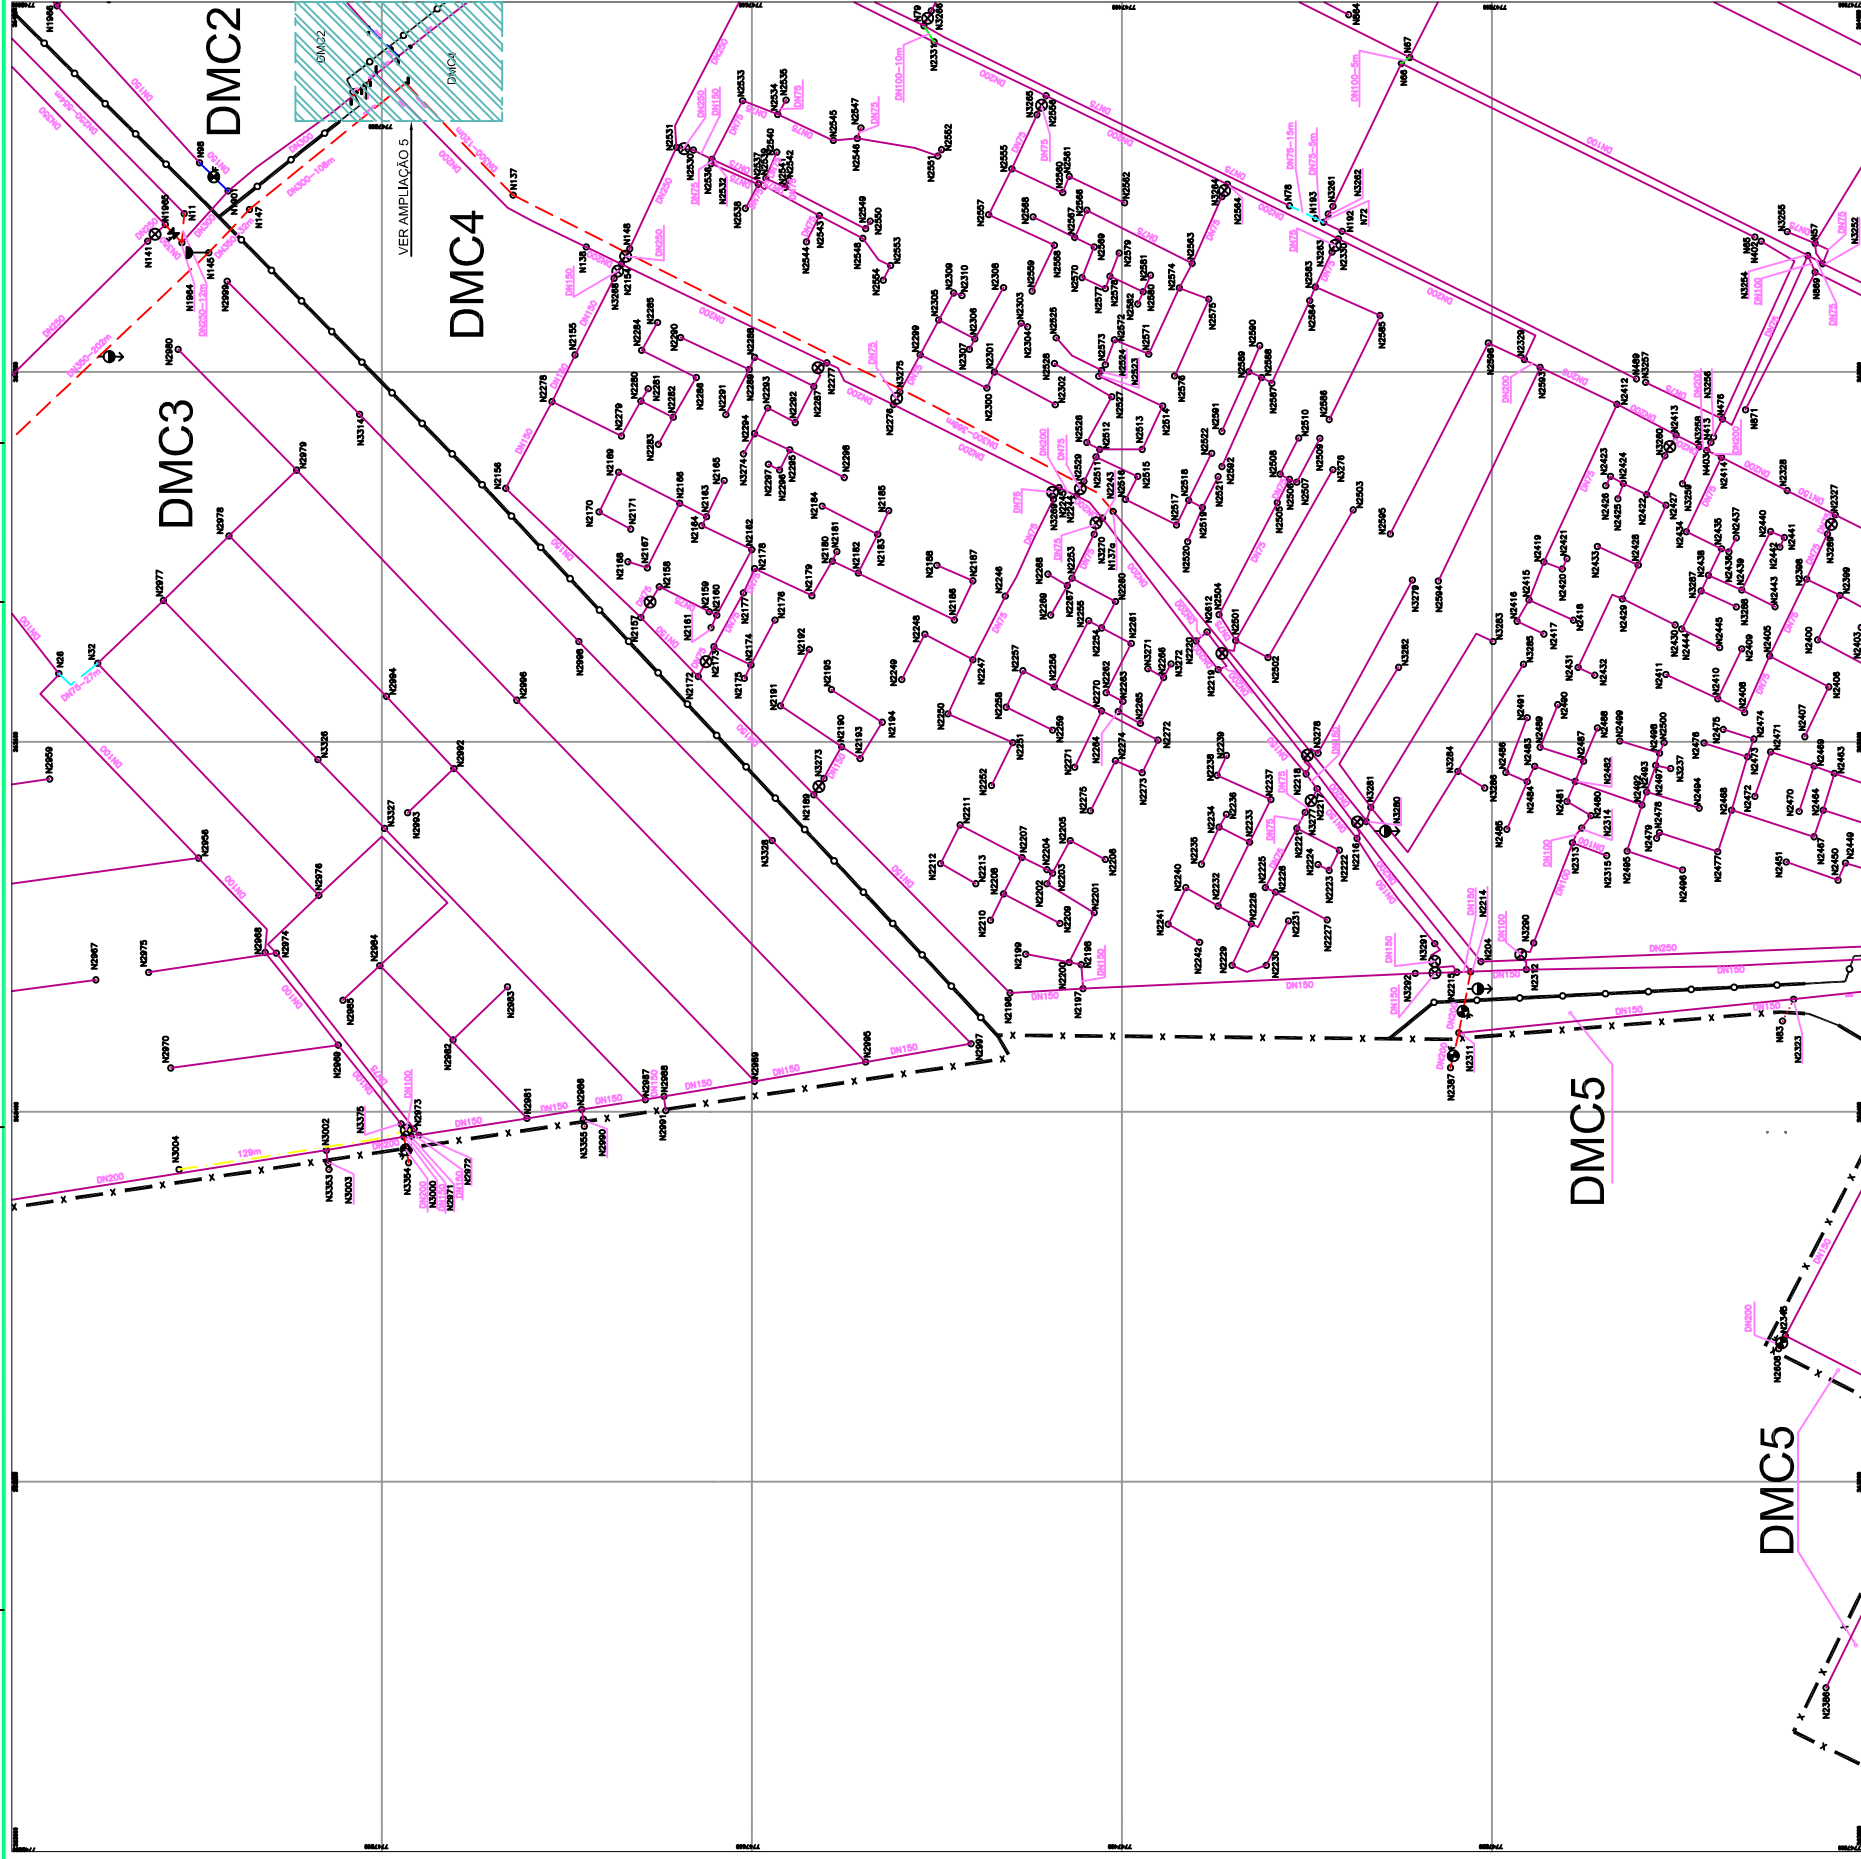

LEGENDA

- | REDE PROJETADA | | REDE EM SUBSTITUIÇÃO | |
|----------------|---|----------------------|---|
| DN 50 mm | — | DN 50 mm | — |
| DN 75 mm | — | DN 75 mm | — |
| DN 100 mm | — | DN 100 mm | — |
| DN 150 mm | — | DN 150 mm | — |
| DN 200 mm | — | DN 200 mm | — |

- - - - - REDE A SER DESATIVADA
 _____ REDE EXISTENTE
 REDE A SER FECHADA
 — X — LIMITE DE SETOR

- REGISTRO EXISTENTE
REGISTRO FECHADO EXISTENTE
REGISTRO PROJETADO
REGISTRO PROJETADO FECHADO
VÁLVULA BORBOLETA EXISTENTE
VÁLVULA BORBOLETA FECHADA EXISTENTE
VÁLVULA BORBOLETA PROJETADA
VÁLVULA BORBOLETA PROJETADA FECHADA
DESCARGA EXISTENTE
DESCARGA PROJETADA
VENTOSA PROJETADA
MACHOMETROR PROJETADO
RESERVATÓRIO APOIADO EXISTENTE

NOTAS

- [illegible]

NÚMEROS	PRINCIPAIS DESENHOS DE REFERÊNCIA	TÍTULOS	Nº	LOCAL	DISCRIMINAÇÃO	DES.	DIV.	GER.	DATA	CANCELA E SUBSTITUI O DESENHO NÚMERO:	CENTRO DE DOCUMENTAÇÃO			EMITENTE:	GANEM Engenharia Ltda	DADOS	
											RECEBIDO: / /						
											Nº DOC.: ASS.:						
											APROVAÇÃO CESAN:						
											ASS.: MATR.:						
03	GANEM	CORREÇÕES SEGUNDO CADASTRO ATUALIZADO	FPZ	0-DSE	08/10								PROJETADO: ANA CLAUDIA JACOB	COORDENADOR: JULIO CESAR ALI GANEM	PROJETADO:	EMIÇÃO CESAN	
02	GANEM	CORREÇÕES SEGUNDO CADASTRO ATUALIZADO	KCO	-	05/09								CREA: 6668/D REGIÃO: ES	CREA: 24918/D REGIÃO: MG	DESENHADO:		
01	GANEM	SIMBOLÓGIA, NOTAS E INCLUSÃO DE REGISTROS.	EPLR	-	08/08								DESENHO: CASSIO LENORD	Nº DES. PROJETISTA:	VERIFICADO:		
													UNID.: DATA: / /	DATA: 20/05/08	DIVISÃO:		
													ESTA APROVAÇÃO NÃO ISENTA A CONTRATADA DE SUAS RESPONSABILIDADES LEGAIS.			RESPONSÁVEL TÉCNICO: JULIO CESAR ALI GANEM	
																CREA: 24918/D REGIÃO: MG ART Nº: DATA:	GERÊNCIA:
																EMP:	EMP:



MUNICÍPIO: VILA VELHA	DISTRITO: VILA VELHA	BAIRRO: DIVERSOS
NOME DO EMPREENDIMENTO: SISTEMA DE ABASTECIMENTO DE ÁGUA DA GRANDE VITÓRIA		
TÍTULO: ANÁLISE OPERACIONAL DO SISTEMA		
SETOR BOA VISTA		
REDE DE DISTRIBUIÇÃO DE ÁGUA		
PLANTA – ARTICULAÇÃO 363-747		
ESCALA: 1/2.000	FOLHA: 06 / 13	Nº CESAN: C-050-000-80-S-XX-1113
		REV. 03