



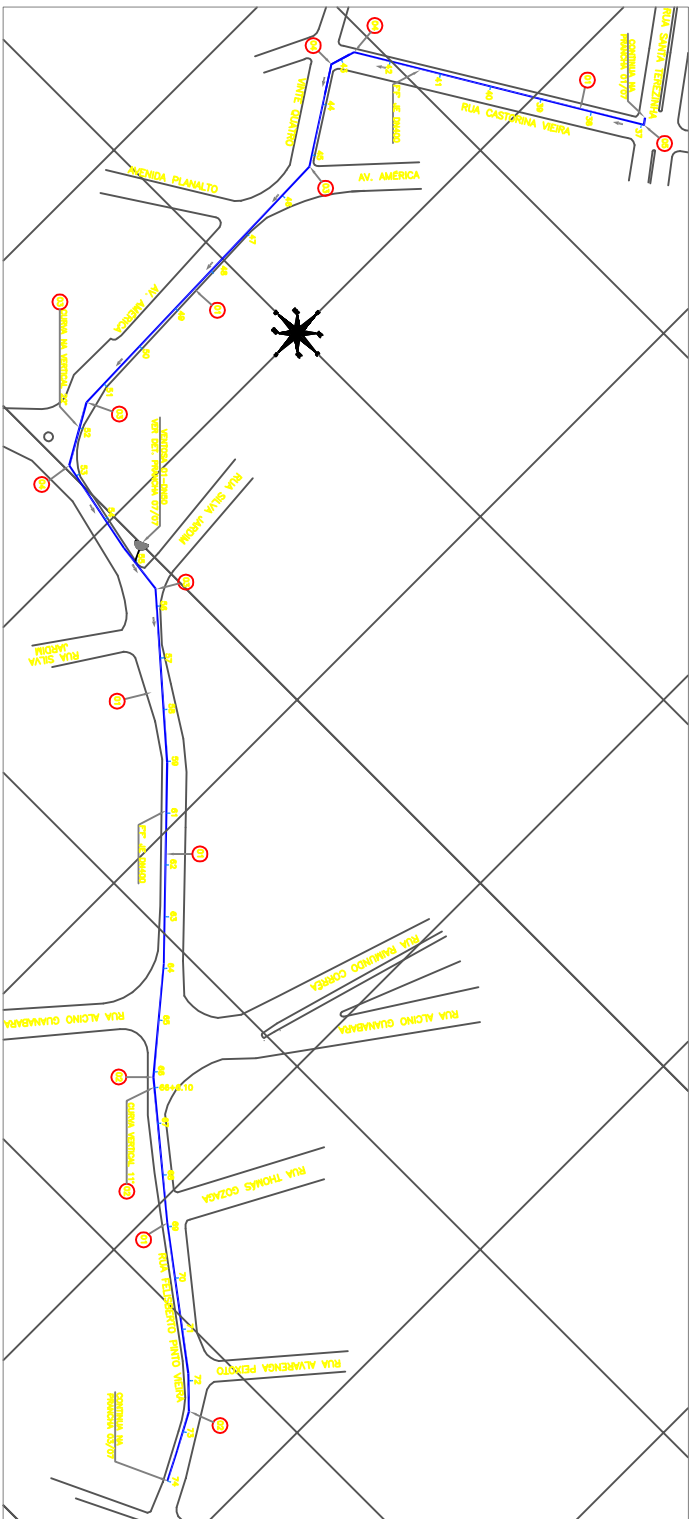

PLANTA 2-3
ESCALA: 1/1000

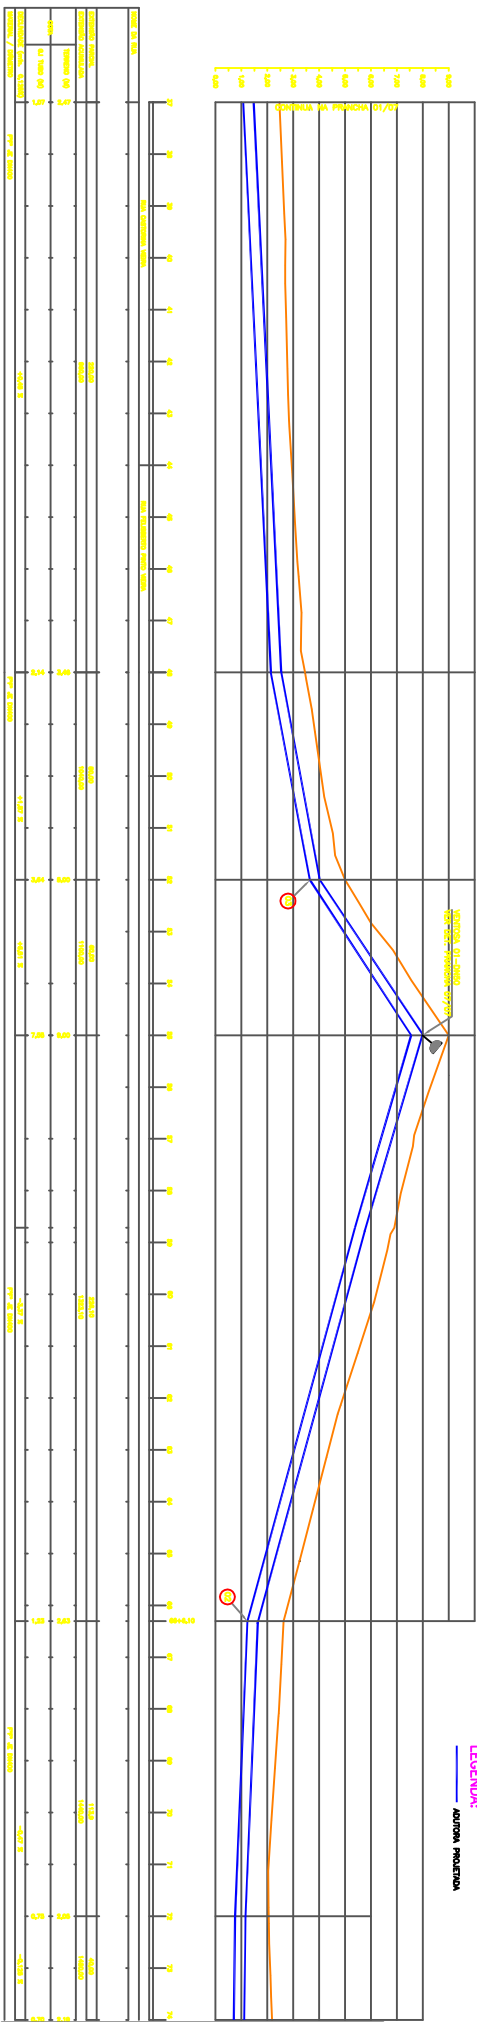

NOTAS

1 – VER DETALHE DA DESCARGA E VENTOSA NA PÁGINA 07/07.

LEGENDA:

———— AUTORA PROJETADA