


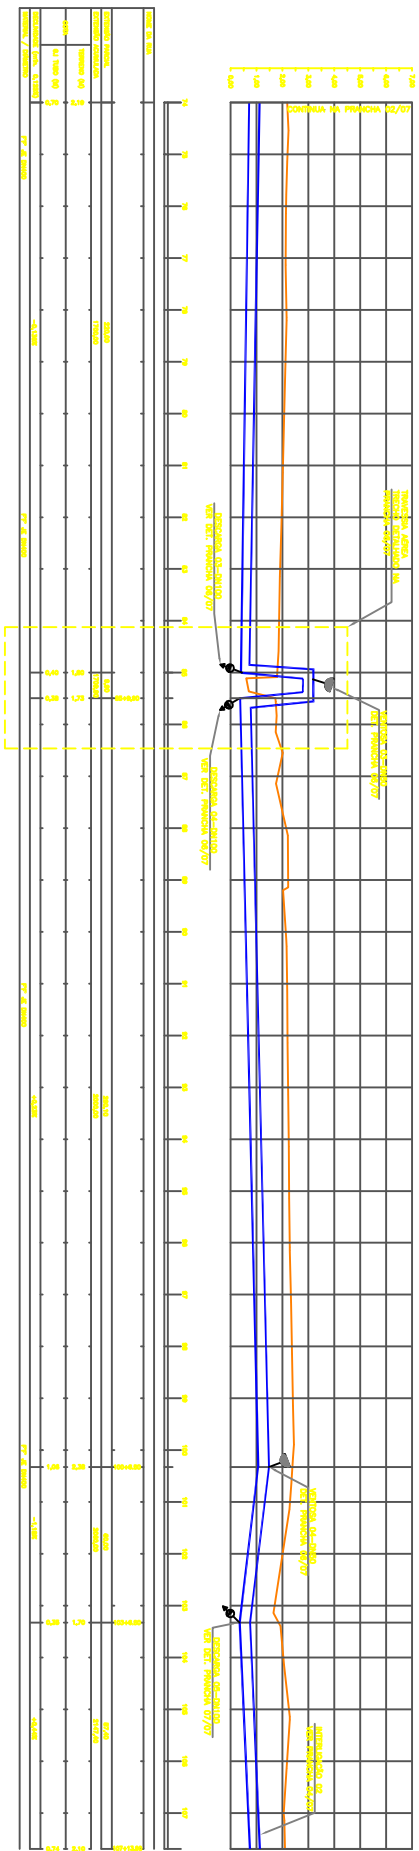

PERFIL LONGITUDINAL 3-3
ESCALA: H=1/1000 // V=1/100

ADUTORIA PROJETADA

REDE EXISTENTE