



LOCAÇÃO DE BLOCO DE ANCORAGEM – DISTRITO PITOMÉTRICO 04
SEM ESCALA

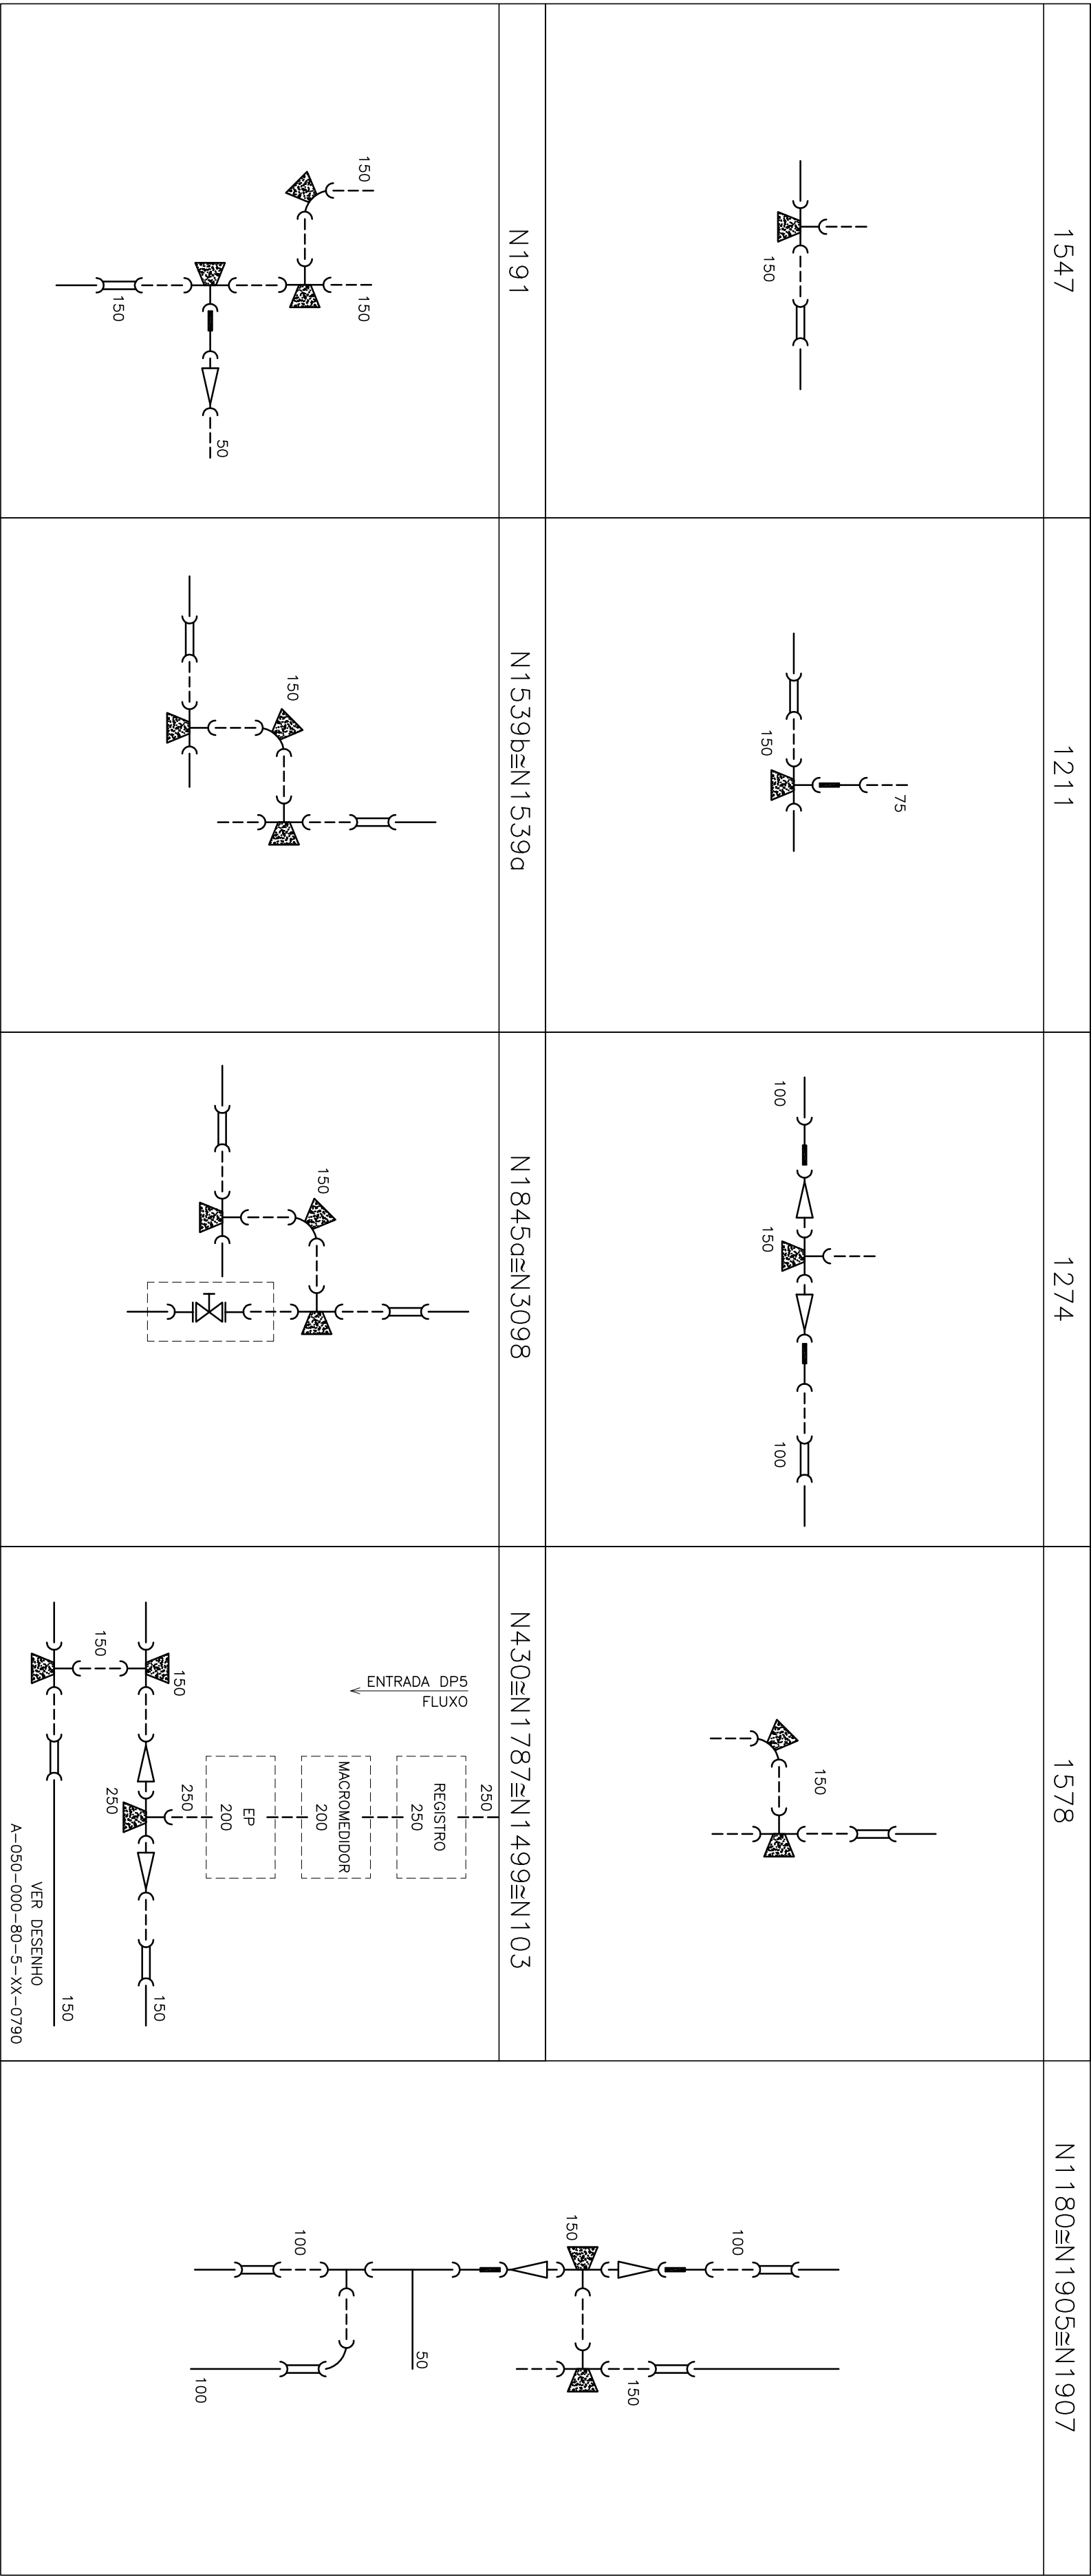

LOCAÇÃO DE BLOCO DE ANCORAGEM – DISTRITO PITOMÉTRICO 05
SEM ESCALA

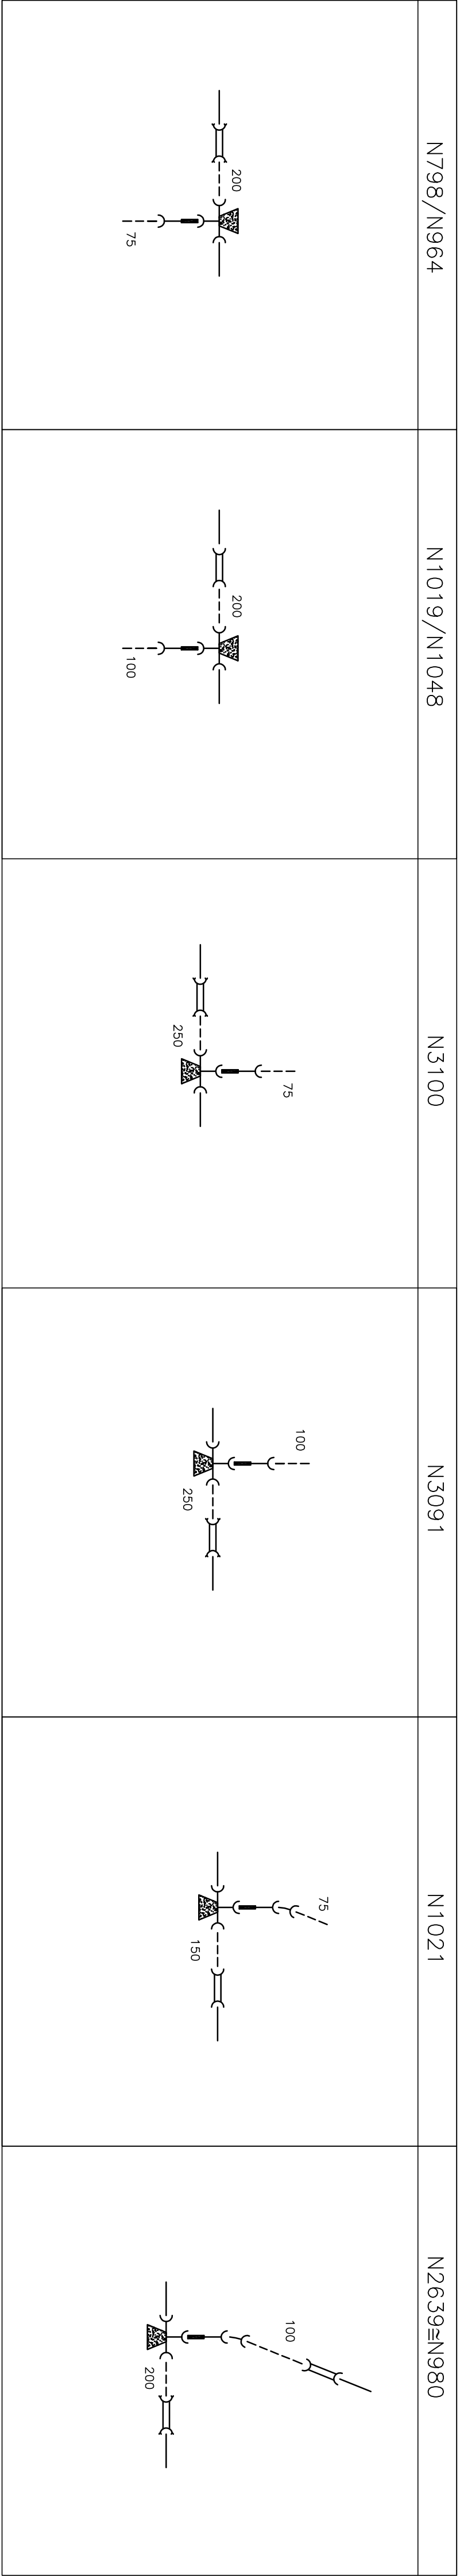

LOCAÇÃO DE BLOCO DE ANCORAGEM – DISTRITO PITOMÉTRICO 06
SEM ESCALA

CANCELA E SUBSTITUI O DESENHO NÚMERO:				CENTRO DE DOCUMENTAÇÃO				EMITENTE:				EMISSÃO CESAN				DATAS			
				RECEBIDO: __/__/__ ASS: __				PROJETO: ANA CLAUDIA JACOB				COORDENADOR: JULIO CESAR ALI GANEM				CREA:			
				APPROVAÇÃO CESAN:				CREA: 6688/D REGIÃO: ES				CREA: 24918/D REGIÃO: MG				DESENHADO:			
				ASS: __ MATR: __				DESENHO: GUILHERME/EUSMAN N° DES. PROJETO: 13/04/09				VERIFICADO:							
				UNID: __ DATA: __/__/__				DATA: 13/04/09				DIVISÃO: 0-DSC							
				ESTA APROVAÇÃO NÃO SERÁ A CONTRADIÇÃO DE SUAS RESPONSABILIDADES LEGAIS.				RESPONSÁVEL TÉCNICO: JULIO CESAR ALI GANEM				GERÊNCIA: 0-GES							
				VER DESENHO A-050-000-80-5-XX-0790				ENR: W. DA GLÓRIA BRUNO ALBIN											

MUNICÍPIO: VILA VELHA				DISTRITO: VILA VELHA				BAIRRO: VÁRIOS							
NOME DO EMPREENDIMENTO: SISTEMA DE ABASTECIMENTO DE ÁGUA DA GRANDE VITÓRIA															
TÍTULO: ANÁLISE OPERACIONAL DO SISTEMA															
SETOR GAROTO															
REDE DE DISTRIBUIÇÃO DE ÁGUA – PROJETO ESTRUTURAL															
BLOCOS DE ANCORAGEM															
ESCALA: SEM ESCALA				FOLHA: 02 / 05				N° CESAN: C-050-000-80-4-XX-0016				REV: 00			