




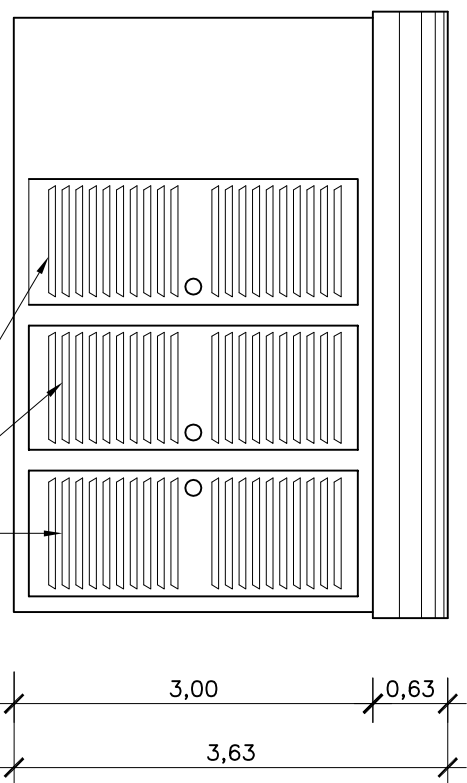


VISTA FRONTAL
ESCALA 1:25

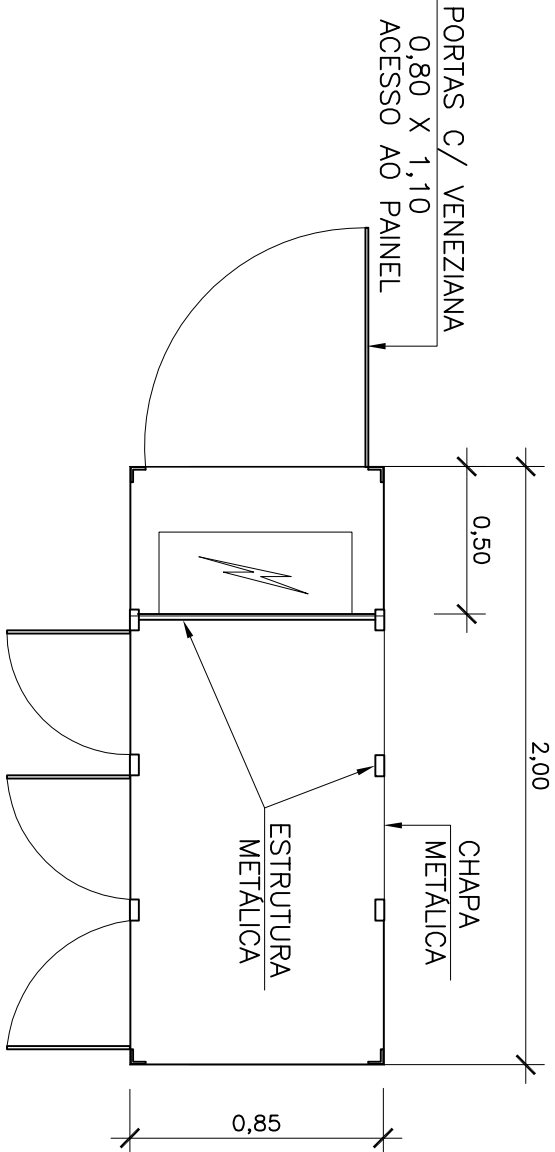


PLANTA DO ABRIGO
ESCALA 1:25

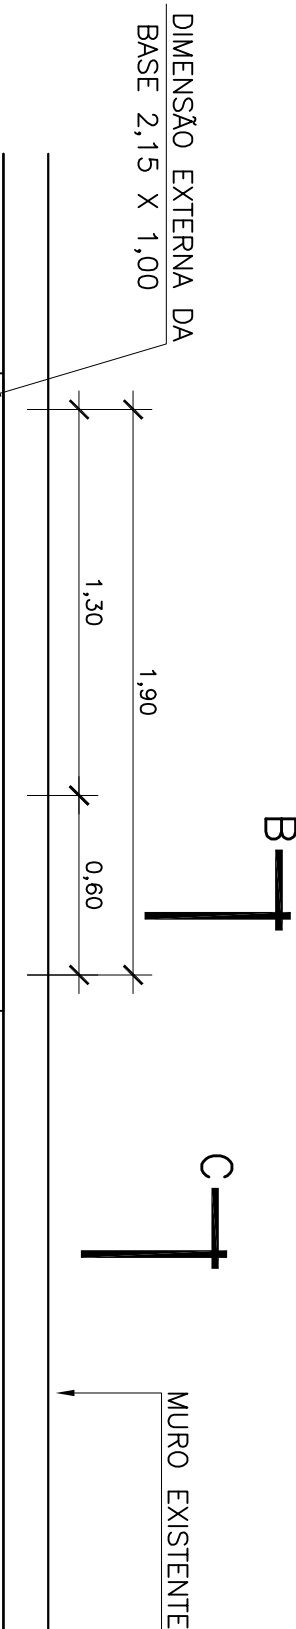


CORTE BB - RECALQUE
ESCALA 1:25

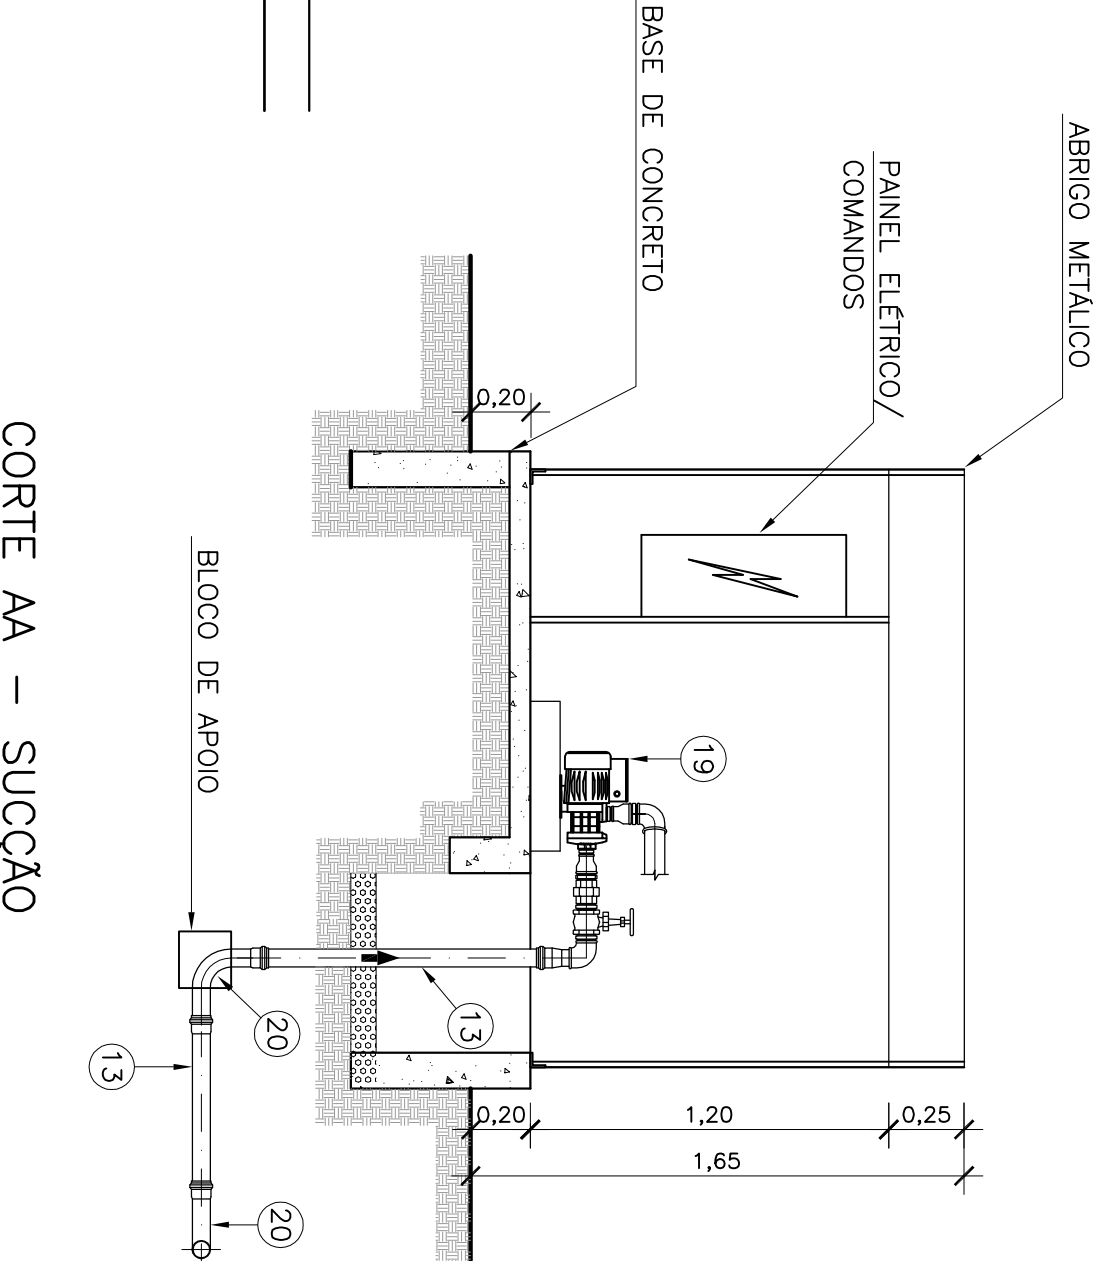


CORTE AA - SUCÇÃO
ESCALA 1:25

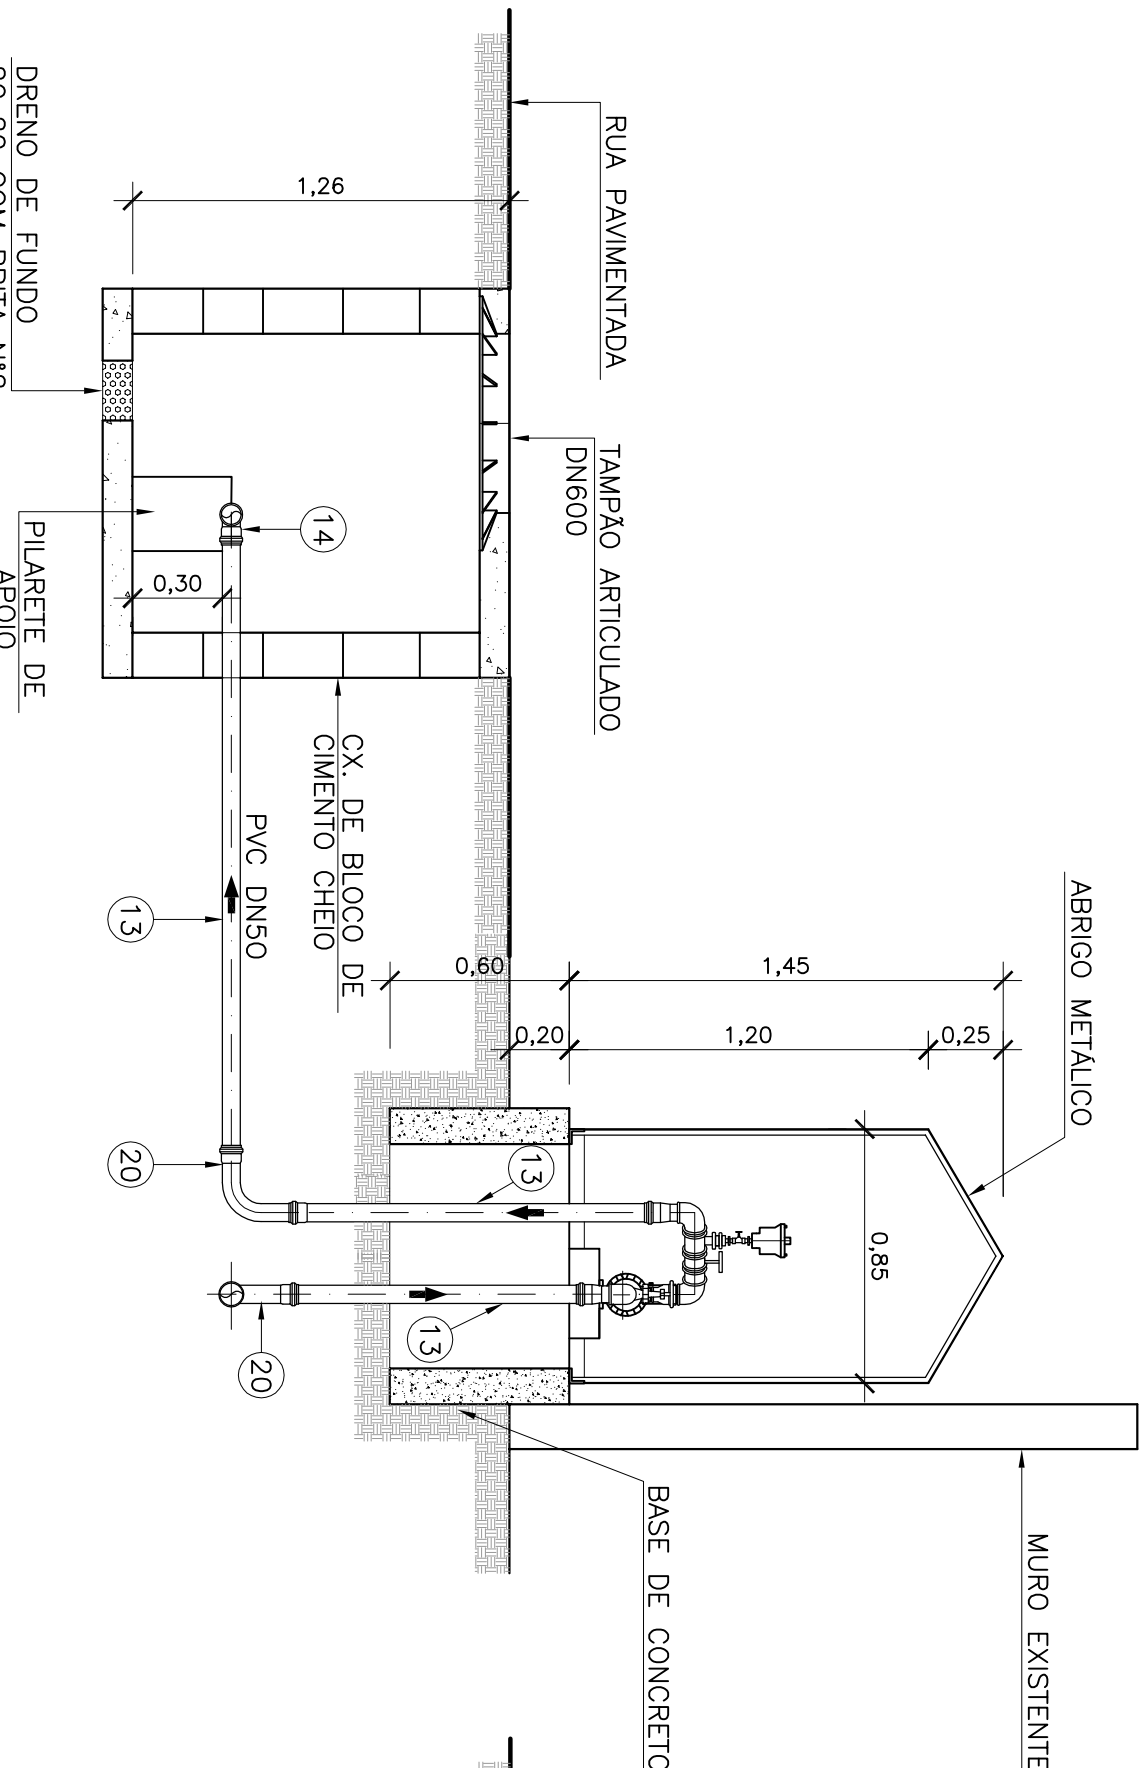


CORTE CC - SUCÇÃO
ESCALA 1:25

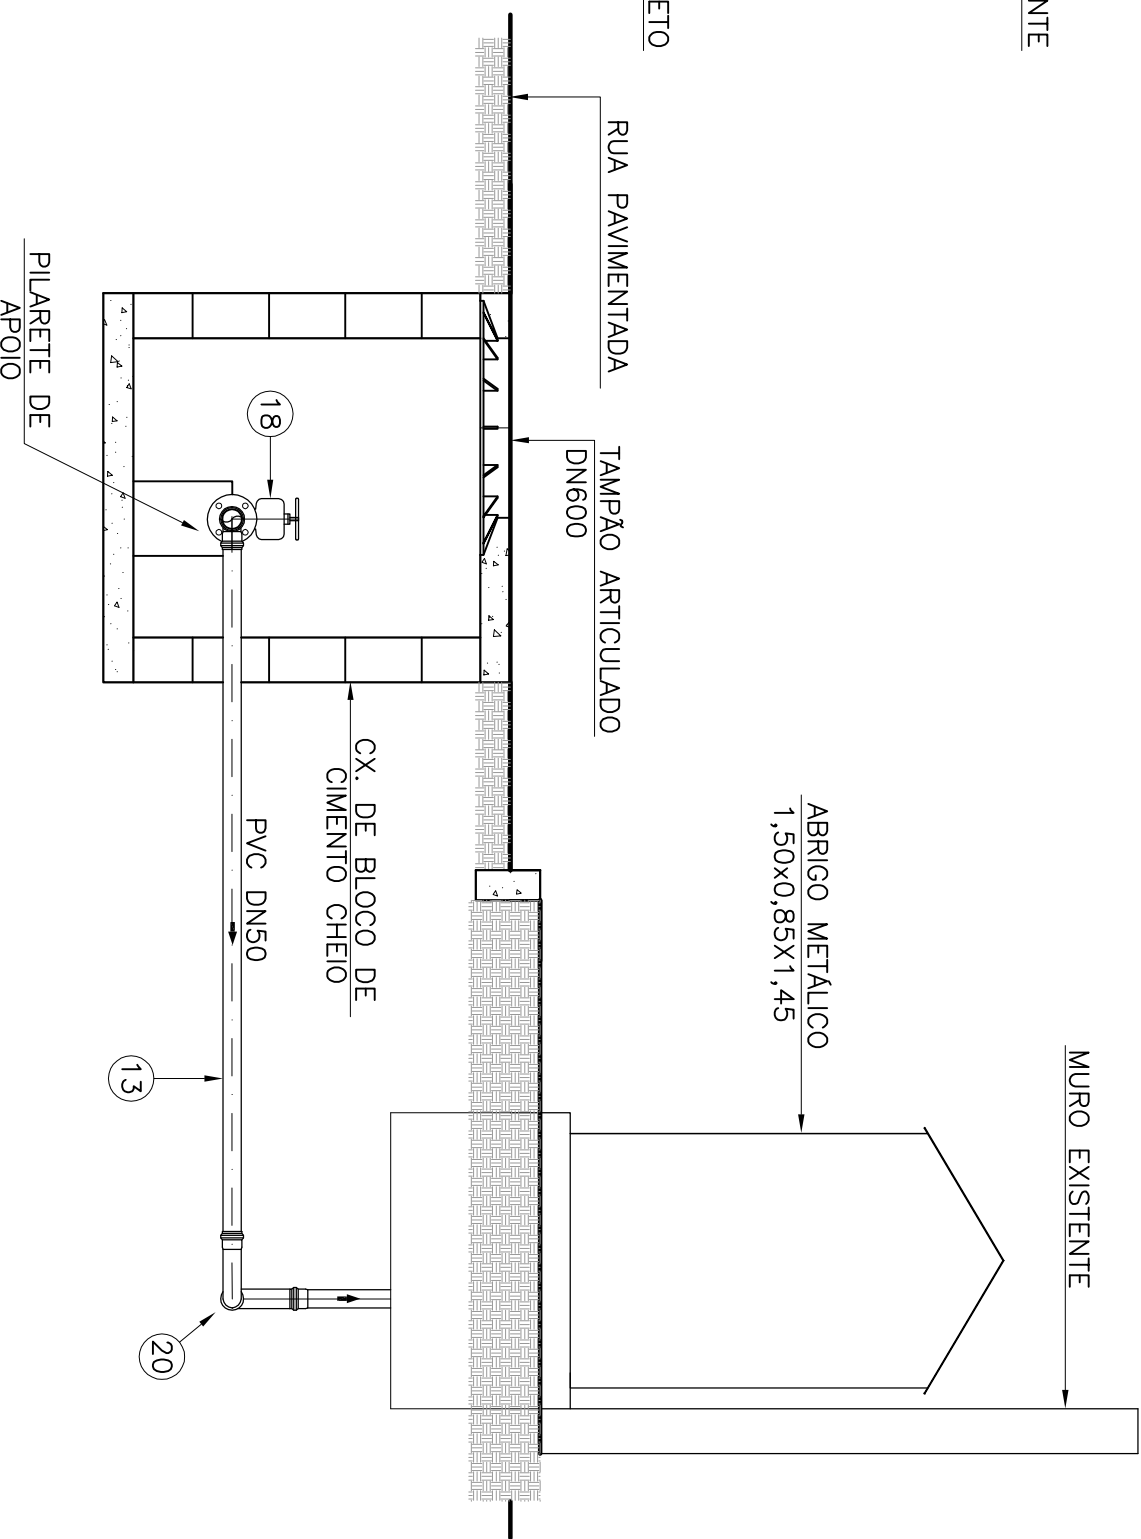


CORTE DD - INTERLIGAÇÃO
ESCALA 1:25

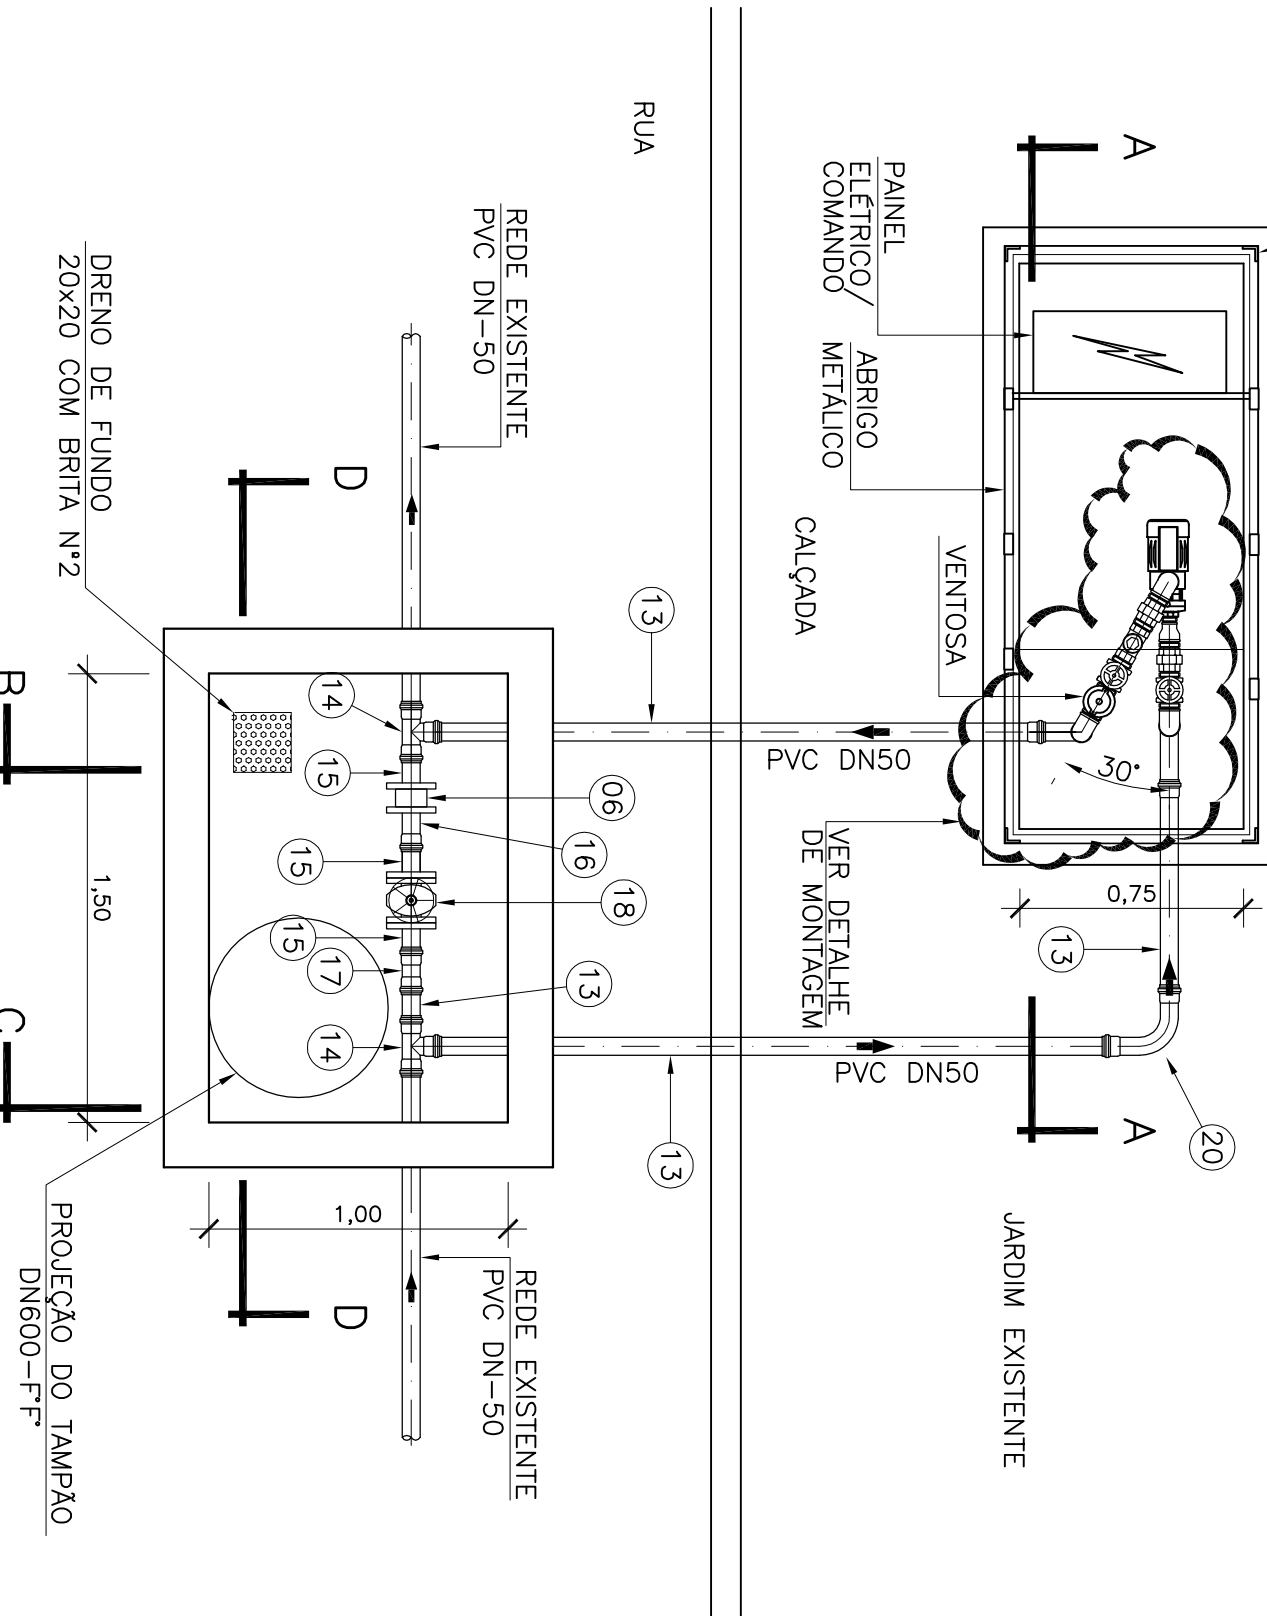

PLANTA
ESCALA 1:25

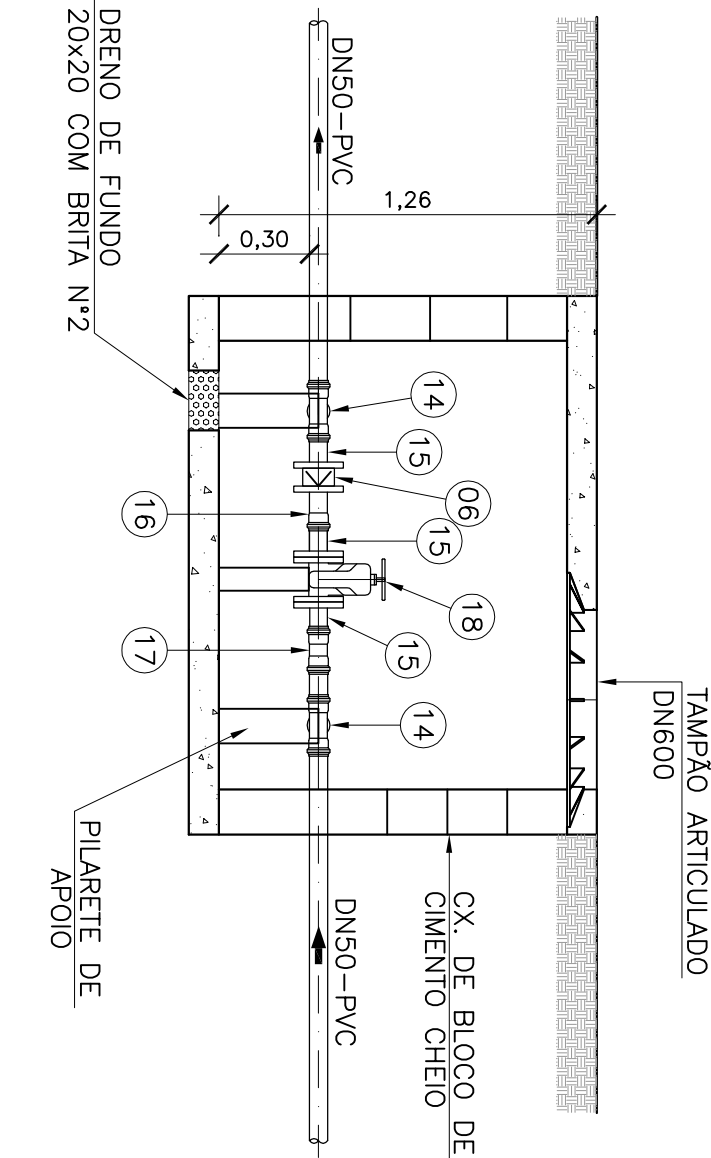

CORTE DD - CX. INTERLIGAÇÃO
ESCALA 1:25

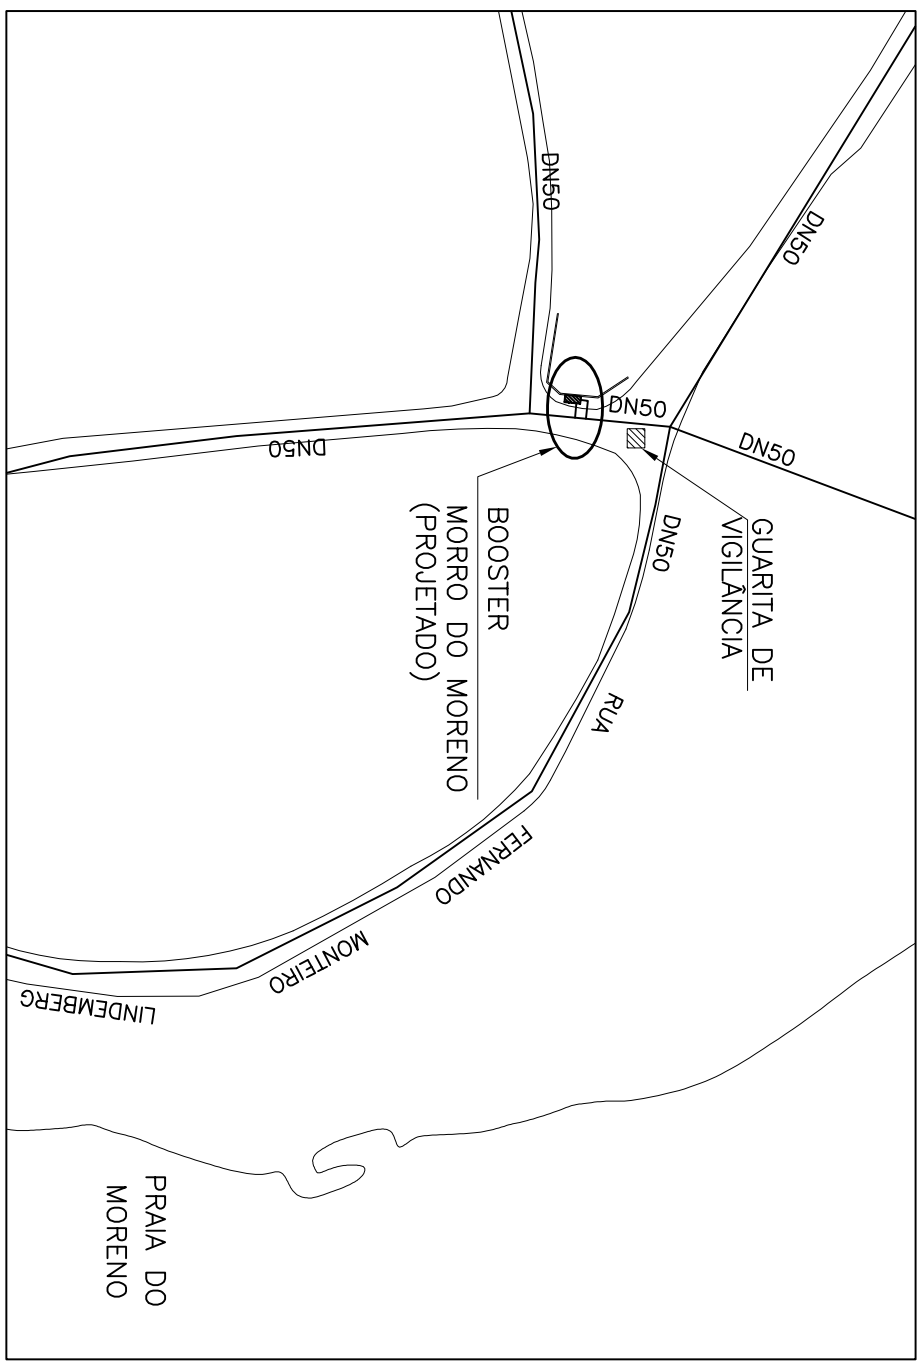


PL. DE LOCALIZAÇÃO
ESCALA 1:1000

LISTA DE MATERIAL						
ITEM	DISCRIMINAÇÃO	UNID.	MATERIAL	DIAM.	QUANT.	OBS.
01	NIPLE DUPLO	Pç	Fg*	1"	02	
02	LUA DE REDUÇÃO	Pç	Fg*	2"x1"	09	
03	NIPLE DUPLO	Pç	Fg*	2"	02	
04	COTOVELO 90°	Pç	Fg*	2"	03	
05	UNÃO	Pç	Fg*	2"	02	
06	VALVULA DE RETENÇÃO C/ POTINHOA DUPLA WATER	Pç	Fg*	50	01	
07	REGISTRO DE GAVETA	Pç	METAL	2"	02	
08	TE DE REDUÇÃO	Pç	Fg*	2"x1/2"	01	
09	NIPLE DUPLO	Pç	Fg*	1/2"	02	
10	REGISTRO DE GAVETA	Pç	METAL	1/2"	01	
11	VENTOSA SIMPLES ROSCAWEL	Pç	METAL	1/2"	01	
12	ADAPTADOR PVC JE ROSCA PBA	Pç	PVC	2,50	02	
13	TUBO PBA	M	PVC	50	9,00m	
14	TE PBA	Pç	PVC	50	02	
15	EXTREMIDADE PONTA FLANGE JE PBA	Pç	PVC	50	03	
16	EXTREMIDADE FLANGE BOLSA JE PBA	Pç	PVC	50	01	
17	LUA DE CORRER PVC JE PBA	Pç	PVC	50	01	
18	REGISTRO FLANGIAO C/ CUNHA DE BORRACHA PAIO	Pç	PVC	50	01	
19	CONJUNTO MOTOR-BOMBA * VER ESPECIFICAÇÕES *	Cj	-	-	02	VER MONT 3
20	CURVA 90° LONGA PBA PB	Pç	PVC	50	03	
21	VALVULA DE RETENÇÃO C/ POTINHOA DUPLA	Pç	METAL	2"	01	
CONEXÕES DE FERRO GALVANIZADO USAR ROSCA BSP						


- NOTAS:
- 1-DIMENSÕES EM METRO, EXCETO INDICAÇÃO.
 - 2-VER DETALHAMENTO DA ÁREA ESTUDADA NOS DESENHOS CESAN Nº C-050-000-80-5-XX-0147 ATÉ C-050-000-80-5-XX-0166.
 - 3-O 2º CONJUNTO MOTOR-BOMBA FICARÁ DE RESERVA NO ALMOXARFADO DA CESAN.

ESPECIFICAÇÃO DO CONJ. MOTOR-BOMBA
VAZÃO: 0,8 l/s
ALT. MANOMÉTRICA: 39,5 m.c.a.
POTÊNCIA: 1,5 cv
RED. MÍNIMO: 40 %
ROTOR: 30 mm
ROTAÇÃO: 3500 rpm
SUÇÃO: 1" - ROSCA
RECALQUE: 1" - ROSCA

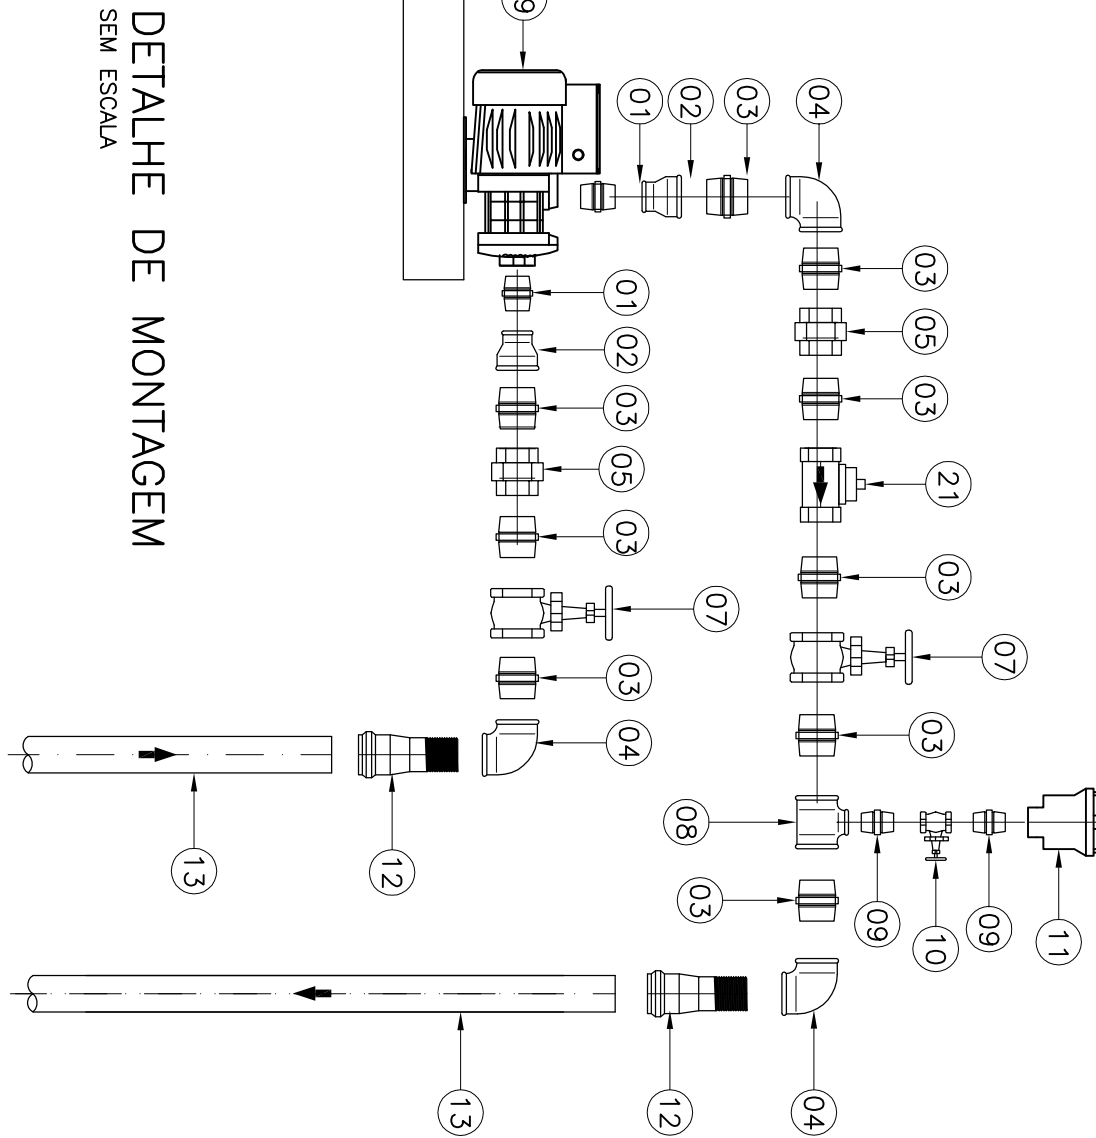

DETALHE DE MONTAGEM
SEM ESCALA

EMISSÃO CESAN			DATAS
PROJETADO:			
CREA:			
COORDENADOR:			
PROJETO:			
DESENHADO:			
VERIFICADO:			
DIVISÃO:			
GERÊNCIA:			
ESCALA:			
INDICADA			

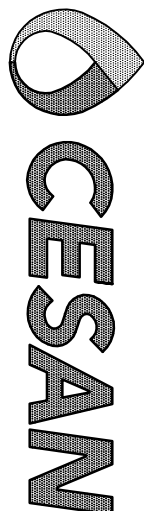

MUNICÍPIO: VILA VELHA	DISTRITO: VILA VELHA	BARRO: VÁRIOS
NOME DO EMPREENDIMENTO: SISTEMA DE ABASTECIMENTO DE ÁGUA DA GRANDE VITÓRIA		
TÍTULO: REDE DE DISTRIBUIÇÃO DE ÁGUA		
SETOR GAROTO - PROJETO HIDRÁULICO		
BOOSTER MORRO DO MORENO		
PLANTA, ABRIGO METALICO, SITUAÇÃO, DETALHE, CORTES E LISTA DE MATERIAL		
FOLHA:		
01 / 01		
Nº CESAN		
C-050-000-80-5-XX-0175		
REV:		
02		

ESTE DESENHO É PROPRIEDADE DA
COMPANHIA ESPÍRITO SANTENSE DE
SANEAMENTO - CESAN E NÃO PODE
SER COPIADO SEM SUA AUTORIZAÇÃO.