



3

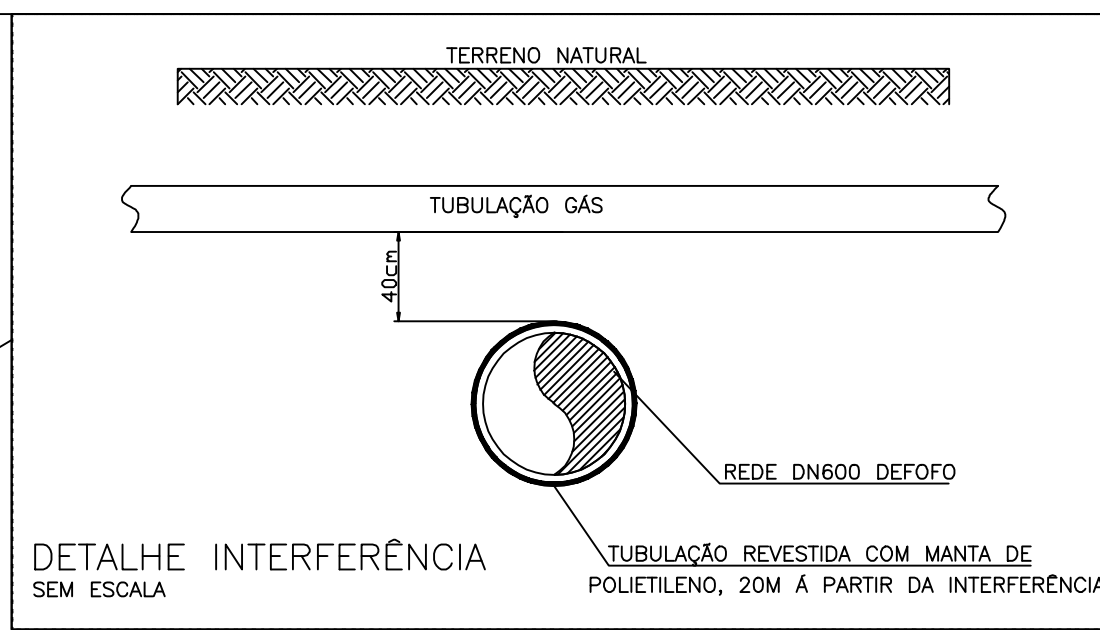

	ADUTORA DE ÁGUA TRATADA DN 600
	ADUTORA DE ÁGUA TRATADA DN 700
	ADUTORA DE ÁGUA TRATADA DN 900
	GASODUTO
	TERRENO
	ADUTORA EXISTENTE 500MM
	ADUTORA EXISTENTE 400MM
	VENTOSA
	DESCARGA

- 1 - PARA DETALHE DAS DESCARGAS E VENTOSAS, VER DES. N° 0876.DS.02.H.010 E 011
- 2 - POR EXIGÊNCIA DO DER-ES, O RECOBRIMENTO MÍNIMO DA ADUTORA, PROJETADA NO TABULEIRO DA PISTA DE ROLAMENTO, É DE 1,50m.
- 3 - PARA DETALHE DE RECOMPOSIÇÃO LONGITUDINAL, VER PRANCHA 04/10.

OBS: POR OCASIÃO DA EXECUÇÃO DO BARRILETE
CHECAR A INSTALAÇÃO DE UMA DESCARGA.

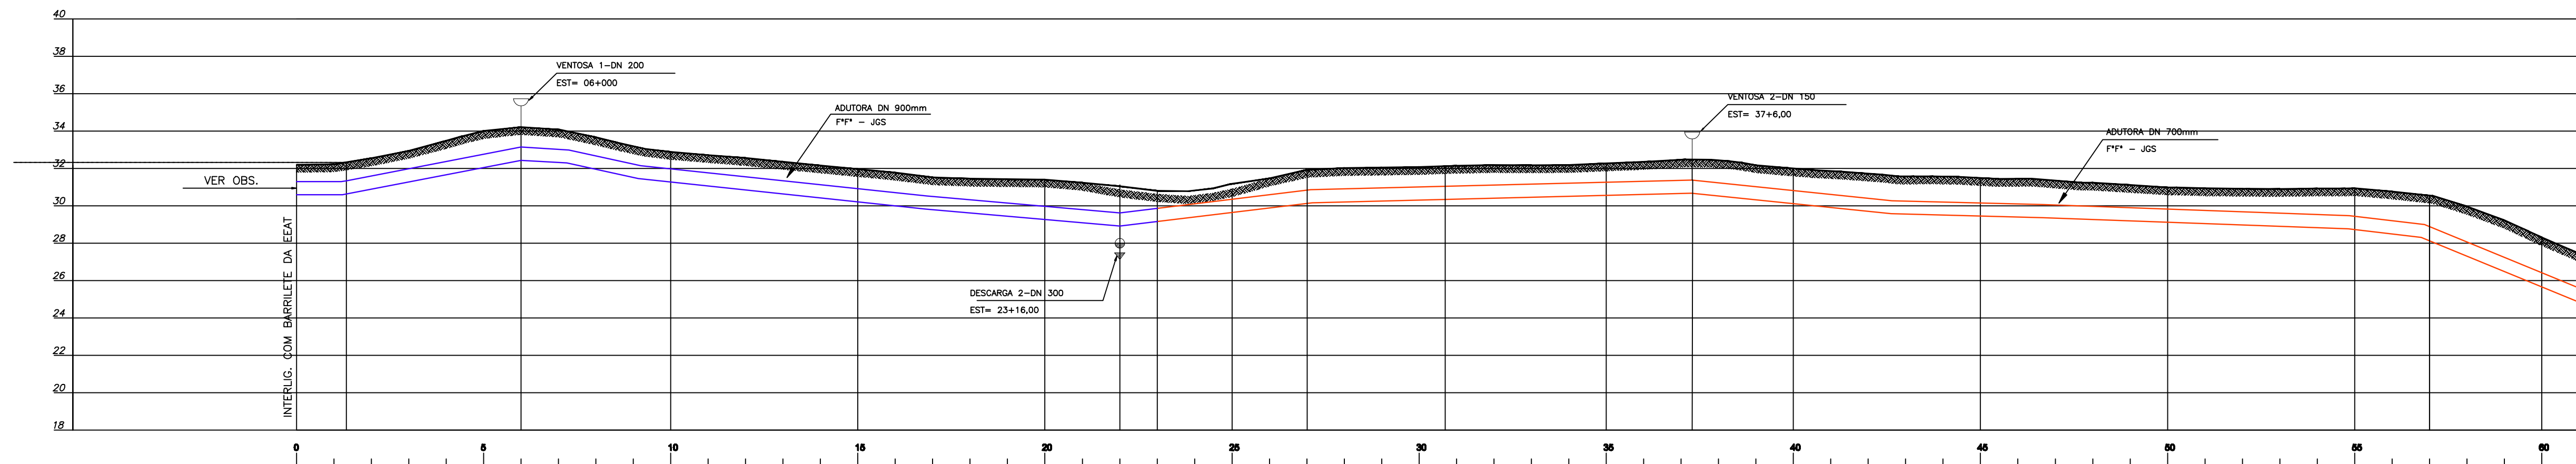

ESTACAS (m)		0+4,85	06+000	22+000	23+000	27+000	30+14,0	37+0,00	57+0,00
DISTÂNCIA PARCIAL (m)		93,36	320,00	20,00	60,00	74,00	132,00	384,00	
DESENVOLVIMENTO INCLINADA (m)		95,11	320,60	20,15	60,12	74,26	131,50	384,81	
	TERRENO	32,71	34,71	31,00	30,98	31,52	32,12	32,07	30,54
	G. I. (TUB Ø)	30,68	32,68	29,97	29,10	30,18	30,34	30,88	29,13
DECLIVIDADE (%)		1,98	1,07	0,6	1,25	0,32	0,24	0,64	
MATERIAL E DIÂMETRO		DN800mm PFP JE			DN700mm PFP JE				

PERFIL DA ADUTORA A.A.T. DN 700
ESC. HORIZ: 1:2000
ESC. VERT: 1:200

[illegible]