


COR	ESP.
1	07 0,1
2	07 0,2
3	07 0,3
4	07 0,4
5	07 0,5
6	07 0,6
7	07 0,25
8	07 0,09
9	07 0,15
140	140 0,15
162	162 0,15

ARTICULAÇÃO DAS FOLHAS

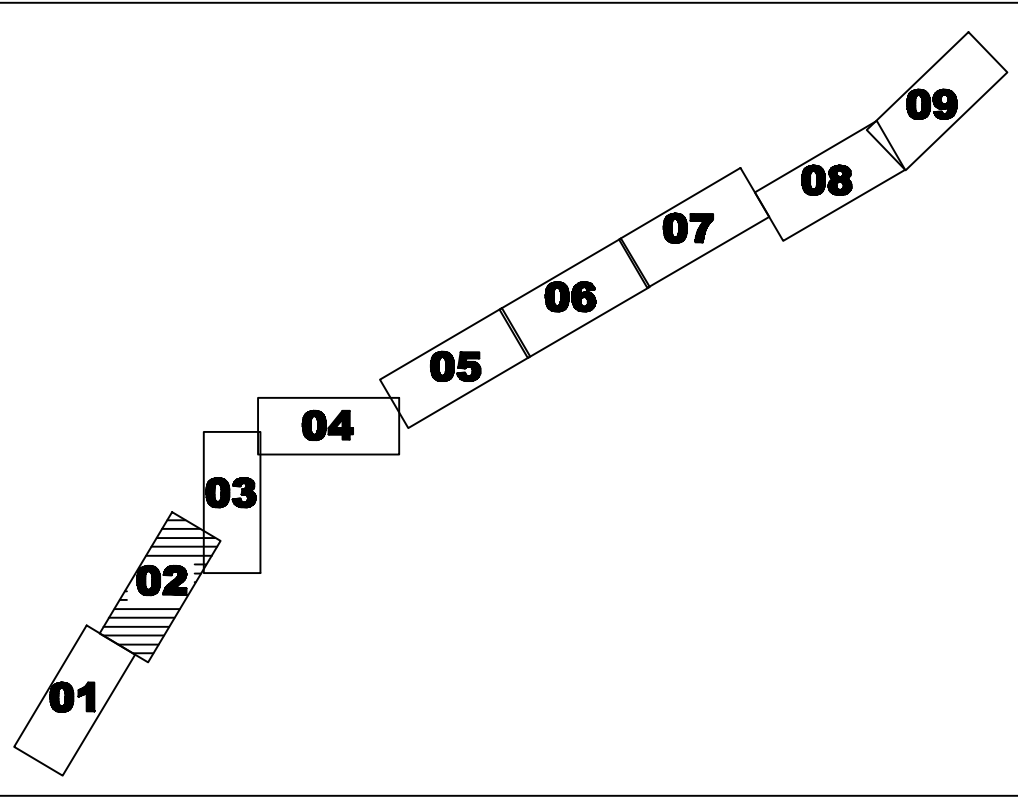


LEGENDA:


- ADUTORA DE ÁGUA TRATADA DN 500
- ADUTORA DE ÁGUA TRATADA DN 700
- ADUTORA DE ÁGUA TRATADA DN 900
- GASODUTO
- TERRENO
- VENTOSA
- DESCARGA

NOTAS:

- PARA DETALHE DAS DESCARGAS E VENTOSAS, VER DES. N° 0876.05.02.H.010 E 011.
- POR EXIGÊNCIA DO DER-ES, O RECOBRIMENTO MÍNIMO DA ADUTORA, PROJETADA NO TABULEIRO DA PISTA DE ROLAMENTO, É DE 1,50m.
- PARA DETALHE DE RECOMPOSIÇÃO LONGITUDINAL, VER PRANCHA 04/10.

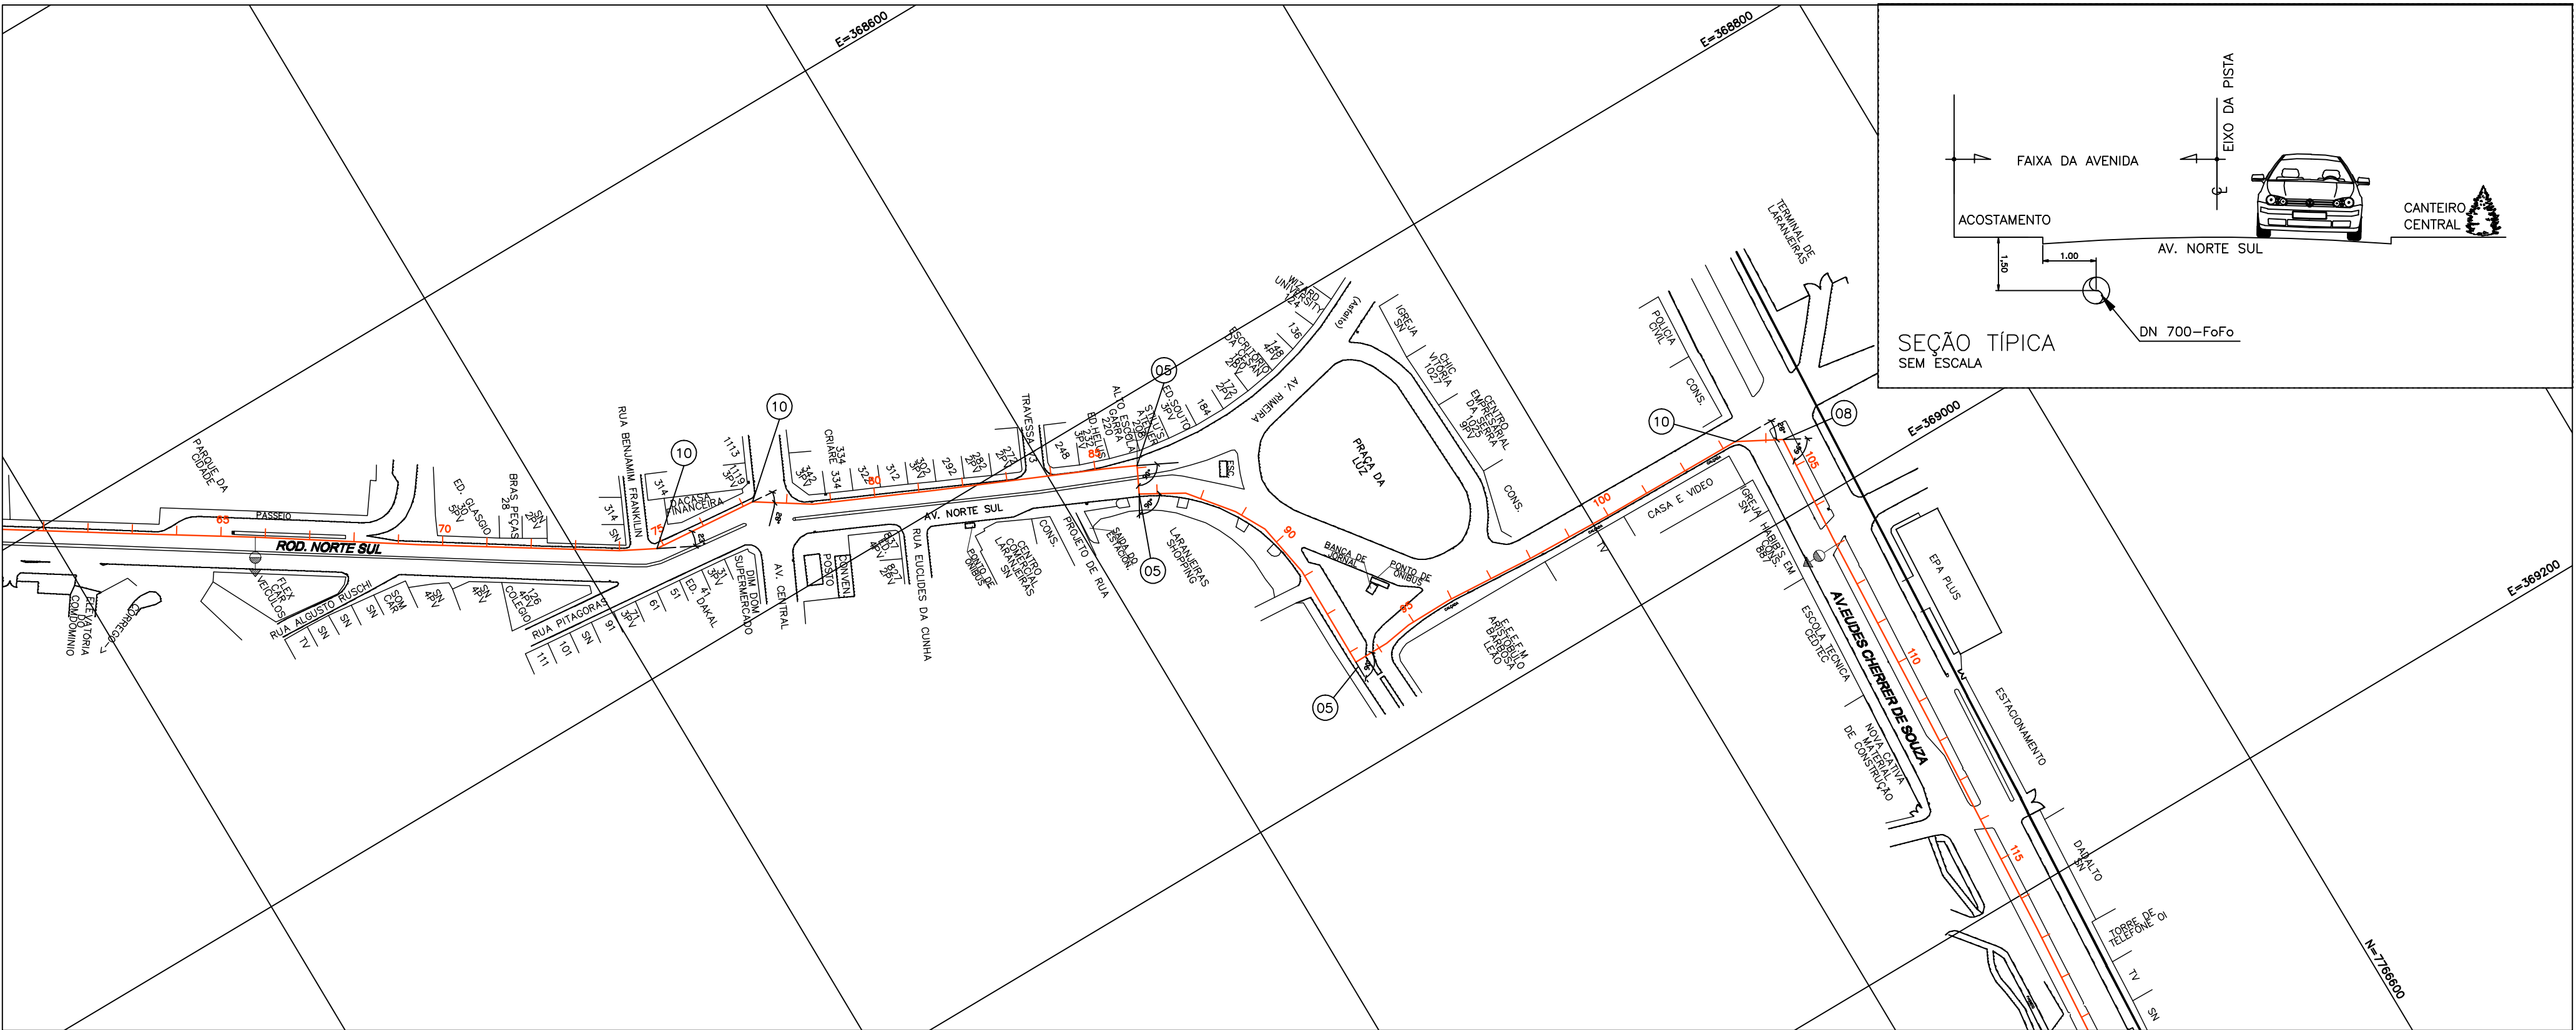

CAMINHAMENTO A.A.T DN 700
ESC. : 1:2000

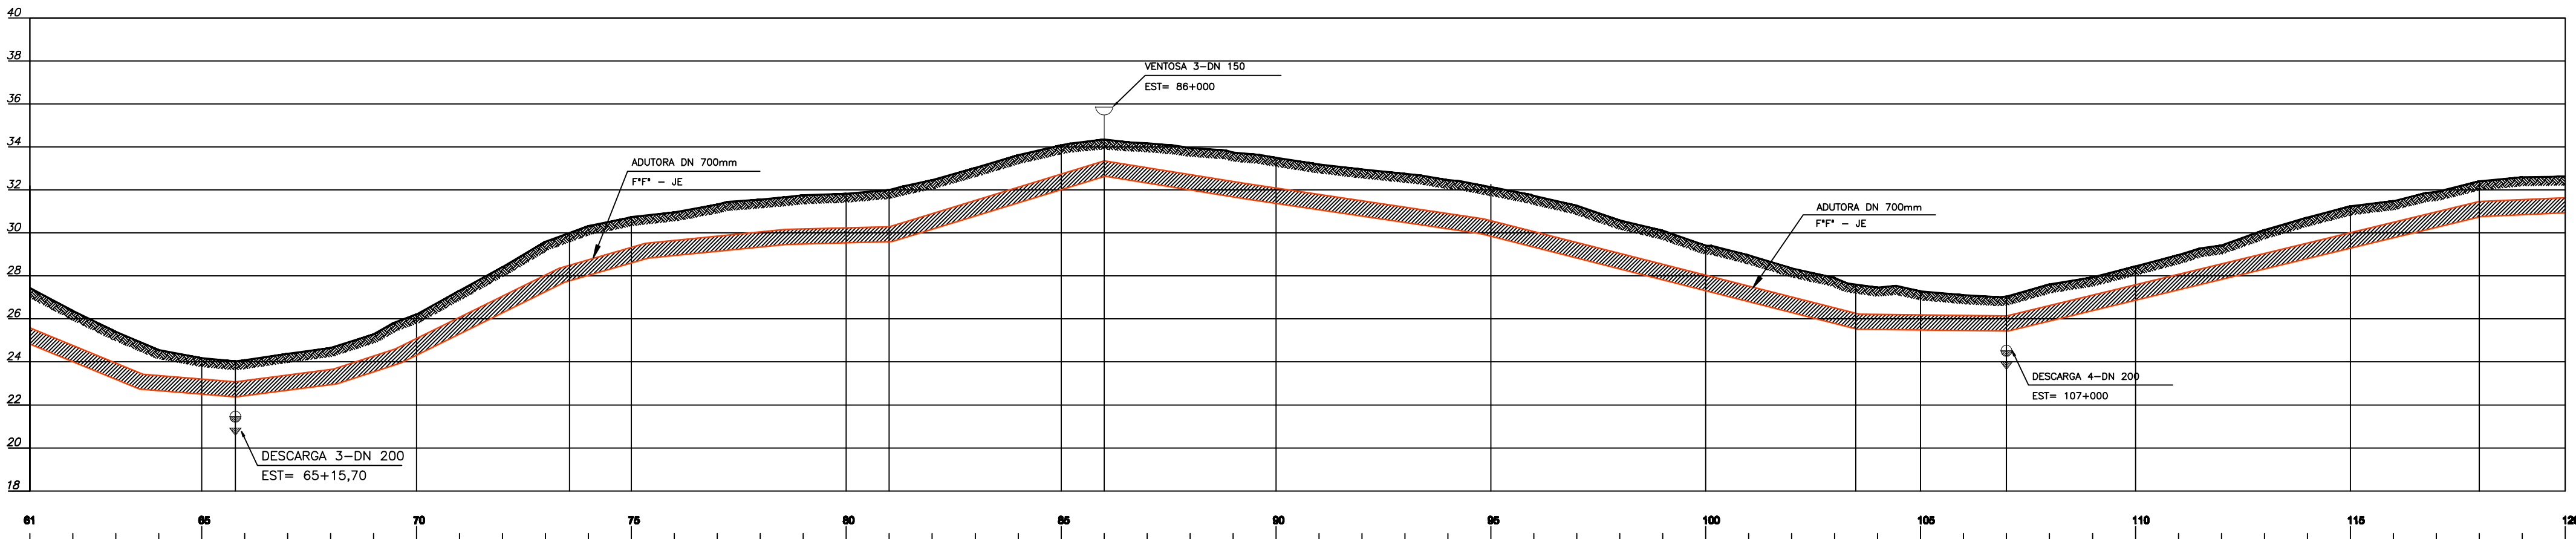

ESTACAS (m)	64+15,7	72+11,2	81+000	86+000	103+9,80	107+000	118+000
DISTÂNCIA PARCIAL (m)		185,80	148,80	100,00	348,80	70,20	220,00
DESENVOLVIMENTO INCLINADA (m)		185,17	180,40	105,20	357,75	70,35	228,32
TERRENO							
G.I. (TUBO)	25,27 - 24,05	27,72 - 26,03	28,05 - 27,05	28,05 - 26,35	28,64 - 27,55	28,44 - 27,03	28,74 - 27,45
DECLIVIDADE (%)		3,44	1,19	3,12	2,02	0,14	2,40
MATERIAL E DIÂMETRO	DN700mm PP* JE						

PERFIL DA ADUTORA
ESC. HORIZ: 1:2000
ESC. VERT: 1:200

						CANCELA E SUBSTITUI O DESENHO NÚMERO:		CENTRO DE DOCUMENTAÇÃO RECEBIDO: / / N° DOC.: ASS.: APROVAÇÃO CESAN: ASS.: MATR.: UNID.: DATA: / / ESTA APROVAÇÃO NÃO ISENTA A CONTRATADA DE SUAS RESPONSABILIDADES LEGAIS.		EMITENTE: PROJETADO: COORDENADOR: CREA: REGIÃO: DESENHO: N° DES. PROJETISTA: DATA: / / RESPONSÁVEL TÉCNICO: CREA: REGIÃO: E.S. ART N°: DATA: 02/08/2010		EMISSÃO CESAN PROJETADO: CREA: DESENHADO: VERIFICADO: DIVISÃO: GERÊNCIA:		DATAS		 MUNICÍPIO: SERRA DISTRITO: BAIRRO: JACARAÍPE NOME DO EMPREENDIMENTO: TÍTULO: ADUTORA DE ÁGUA TRATADA DN 700/900 FOFo ADUTORA PLANALTO - JACARAÍPE PLANTA-PERFIL ESCALA: INDICADA FOLHA: 02 / 10 N° CESAN: A-035-000-50-5-XX-0506 REV: 01				
NÚMEROS		TÍTULOS		01	CS	SEÇÃO TÍPICA AV. NORTE SUL		ABA	IDPJ	IGEP	04/12									
PRINCIPAIS DESENHOS DE REFERÊNCIA				N°	LOCAL	DISCRIMINAÇÃO		DES.	DIV.	GER.	DATA									
						REVISÃO														