



COR ESP.
1 07 0,1
2 07 0,2
3 07 0,3
4 07 0,4
5 07 0,5
6 07 0,6
7 07 0,25
8 07 0,09
9 07 0,15
140 140 0,15
162 162 0,15

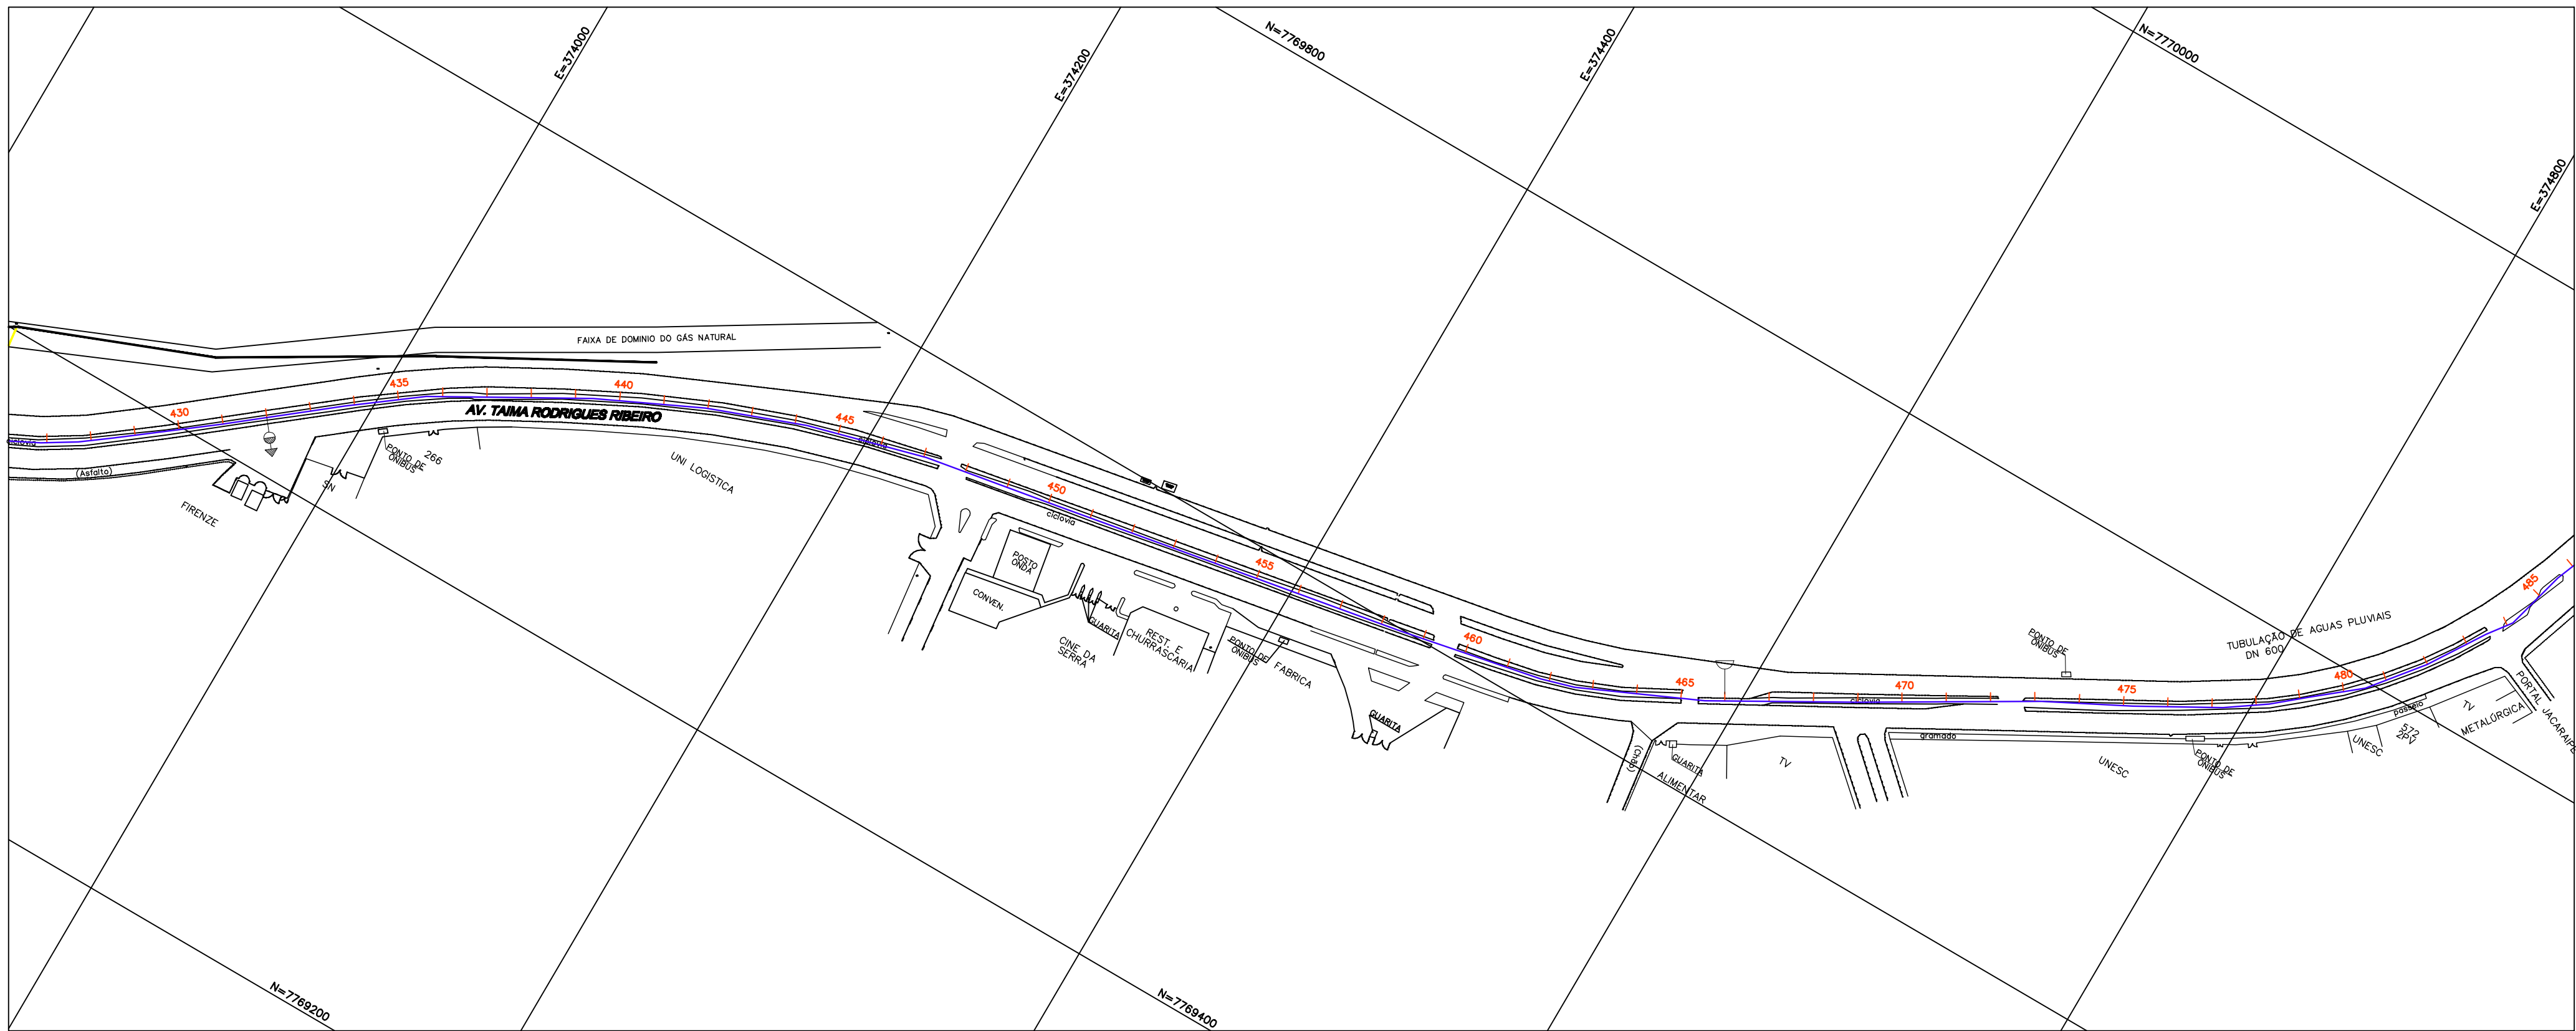

CAMINHAMENTO A.A.T. DN 900
ESC. : 1:2000

ARTICULAÇÃO DAS FOLHAS

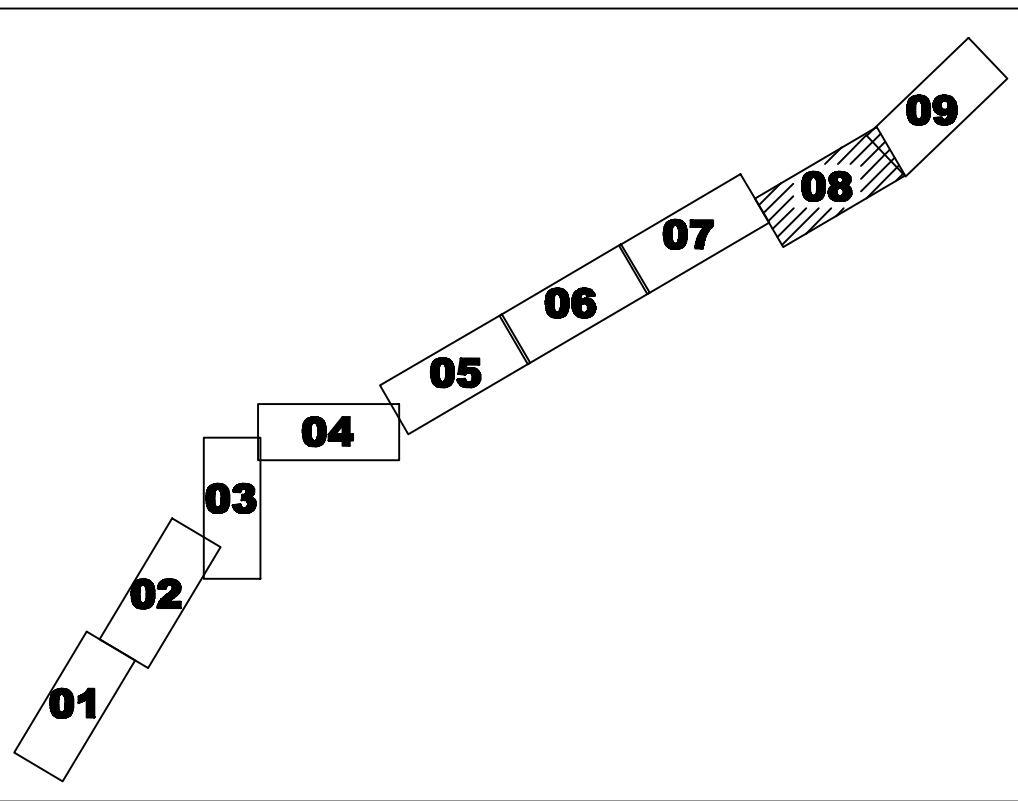


LEGENDA:

- ADUTORA DE ÁGUA TRATADA DN 500
- ADUTORA DE ÁGUA TRATADA DN 700
- ADUTORA DE ÁGUA TRATADA DN 900
- GASODUTO
- TERRENO
- VENTOSA
- DESCARGA

NOTAS:

- PARA DETALHE DAS DESCARGAS E VENTOSAS, VER DES. N° 0876.DS.02.H.010 E 011.
- POR EXIGÊNCIA DO DER-ES, O RECOBRIMENTO MÍNIMO DA ADUTORA, PROJETADA NO TABULEIRO DA PISTA DE ROLAMENTO, É DE 1,50m.

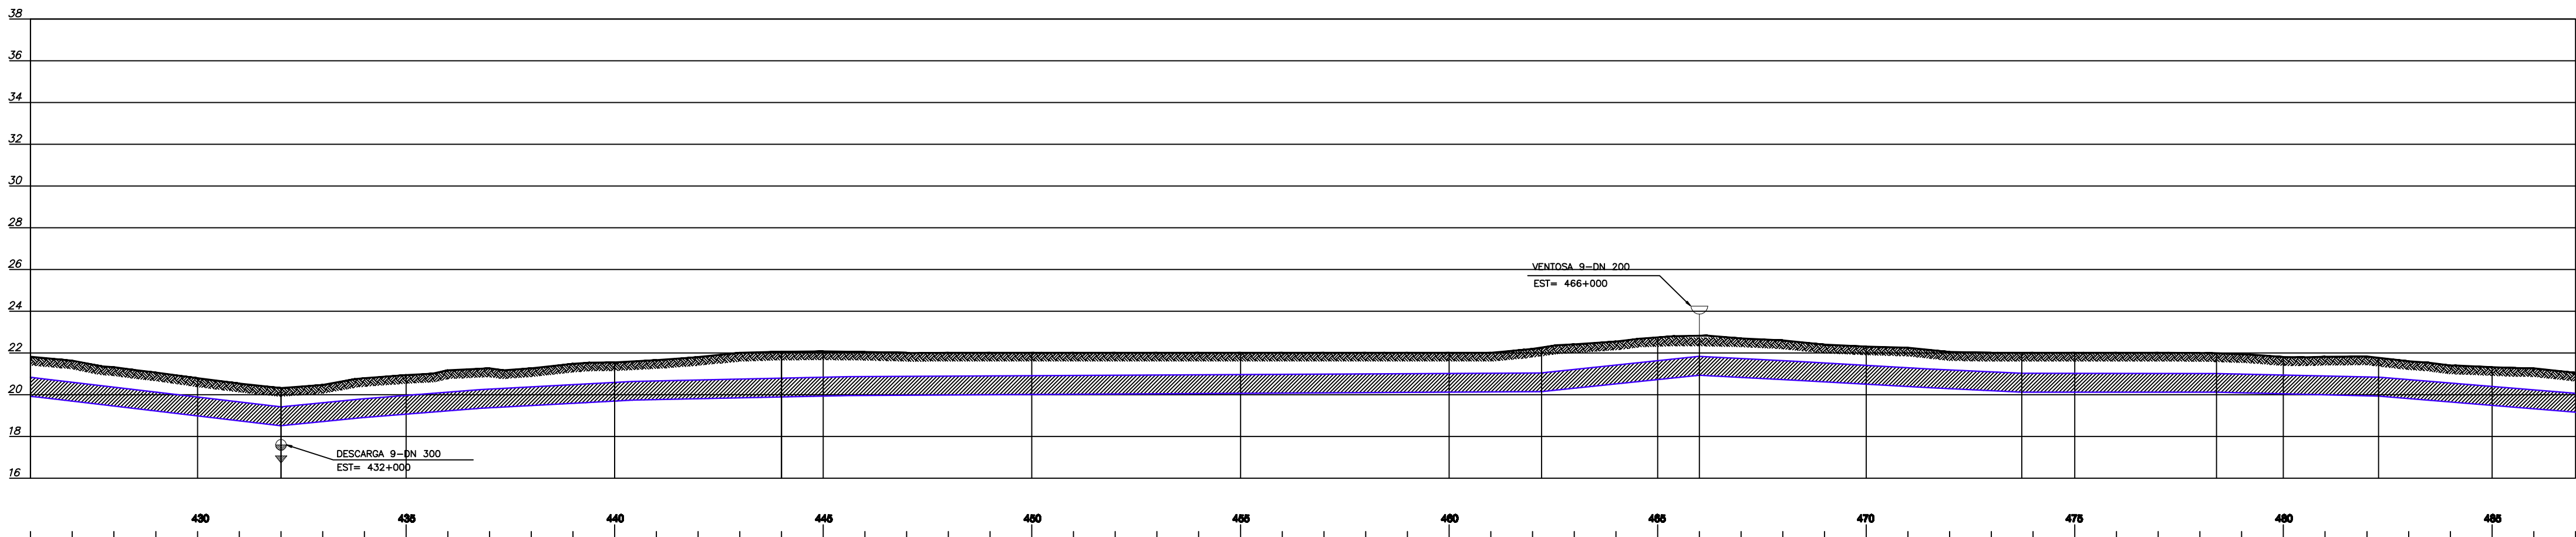

ESTACAS (m)	432+000	440+000	444+000	452+000	456+000	479+000	479+250	482+000
DISTÂNCIA PARCIAL (m)		80,00	80,00	364,38	75,64	164,80	93,40	77,70
DESENVOLVIMENTO INCLINADA (m)		160,42	80,02	364,38	76,02	164,78	93,40	77,66
TERRENO	20,31	21,24	22,06	22,35	22,02	22,00	22,00	21,75
G.I. (TUBO)	19,51	19,08	19,08	20,15	20,02	20,11	20,11	19,52
DECLIVIDADE (%)		0,73	0,24	0,08	1,04	0,52	0,00	0,24
MATERIAL E DIÂMETRO	DN800mm PFP JE							

PERFIL DA ADUTORA
ESC. HORIZ: 1:2000
ESC. VERT: 1:200

ESTE DESENHO É PROPRIEDADE DA
COMPANHIA ESPÍRITO SANTENSE DE
SANEAMENTO - CESAN E NÃO PODE
SER COPIADO SEM SUA AUTORIZAÇÃO.

								CANCELA E SUBSTITUI O DESENHO NÚMERO:		CENTRO DE DOCUMENTAÇÃO RECEBIDO: / / N° DOC.: ASS.: APROVAÇÃO CESAN: ASS.: MATR.: UNID.: DATA: / / ESTA APROVAÇÃO NÃO ISENTA A CONTRATADA DE SUAS RESPONSABILIDADES LEGAIS.		EMITENTE: PROJETADO: COORDENADOR: CREA: REGIÃO: DESENHO: N° DES. PROJETISTA: DATA: / / RESPONSÁVEL TÉCNICO: CREA: 44266/D REGIÃO: ES ART N°: 0000000000 DATA: 02/08/2010		EMISSÃO CESAN PROJETADO: CREA: DESENHADO: VERIFICADO: DIVISÃO: GERÊNCIA:		DATAS					
																		MUNICÍPIO: SERRA		DISTRITO: BAIRRO: JACARAÍPE	
																		NOME DO EMPREENDIMENTO: SISTEMA DE ABASTECIMENTO DE ÁGUA DA GRANDE VITÓRIA			
																		TÍTULO: ADUTORA DE ÁGUA TRATADA DN 700/900 FOF			
																		ADUTORA PLANALTO - JACARAÍPE			
																		PLANTA - PERFIL			
NÚMEROS		TÍTULOS		N°		LOCAL		DISCRIMINAÇÃO		DES.		DIV.		GER.		DATA		ESCALA: INDICADA		FOLHA: 08 / 10	
PRINCIPAIS DESENHOS DE REFERÊNCIA								REVISÃO										N° CESAN A-035-000-50-5-XX-0512		REV: 00	