


COR	ESP.
1	07 0,1
2	07 0,2
3	07 0,3
4	07 0,4
5	07 0,5
6	07 0,6
7	07 0,25
8	07 0,09
9	07 0,15
140	140 0,15
162	162 0,15

A


B

C

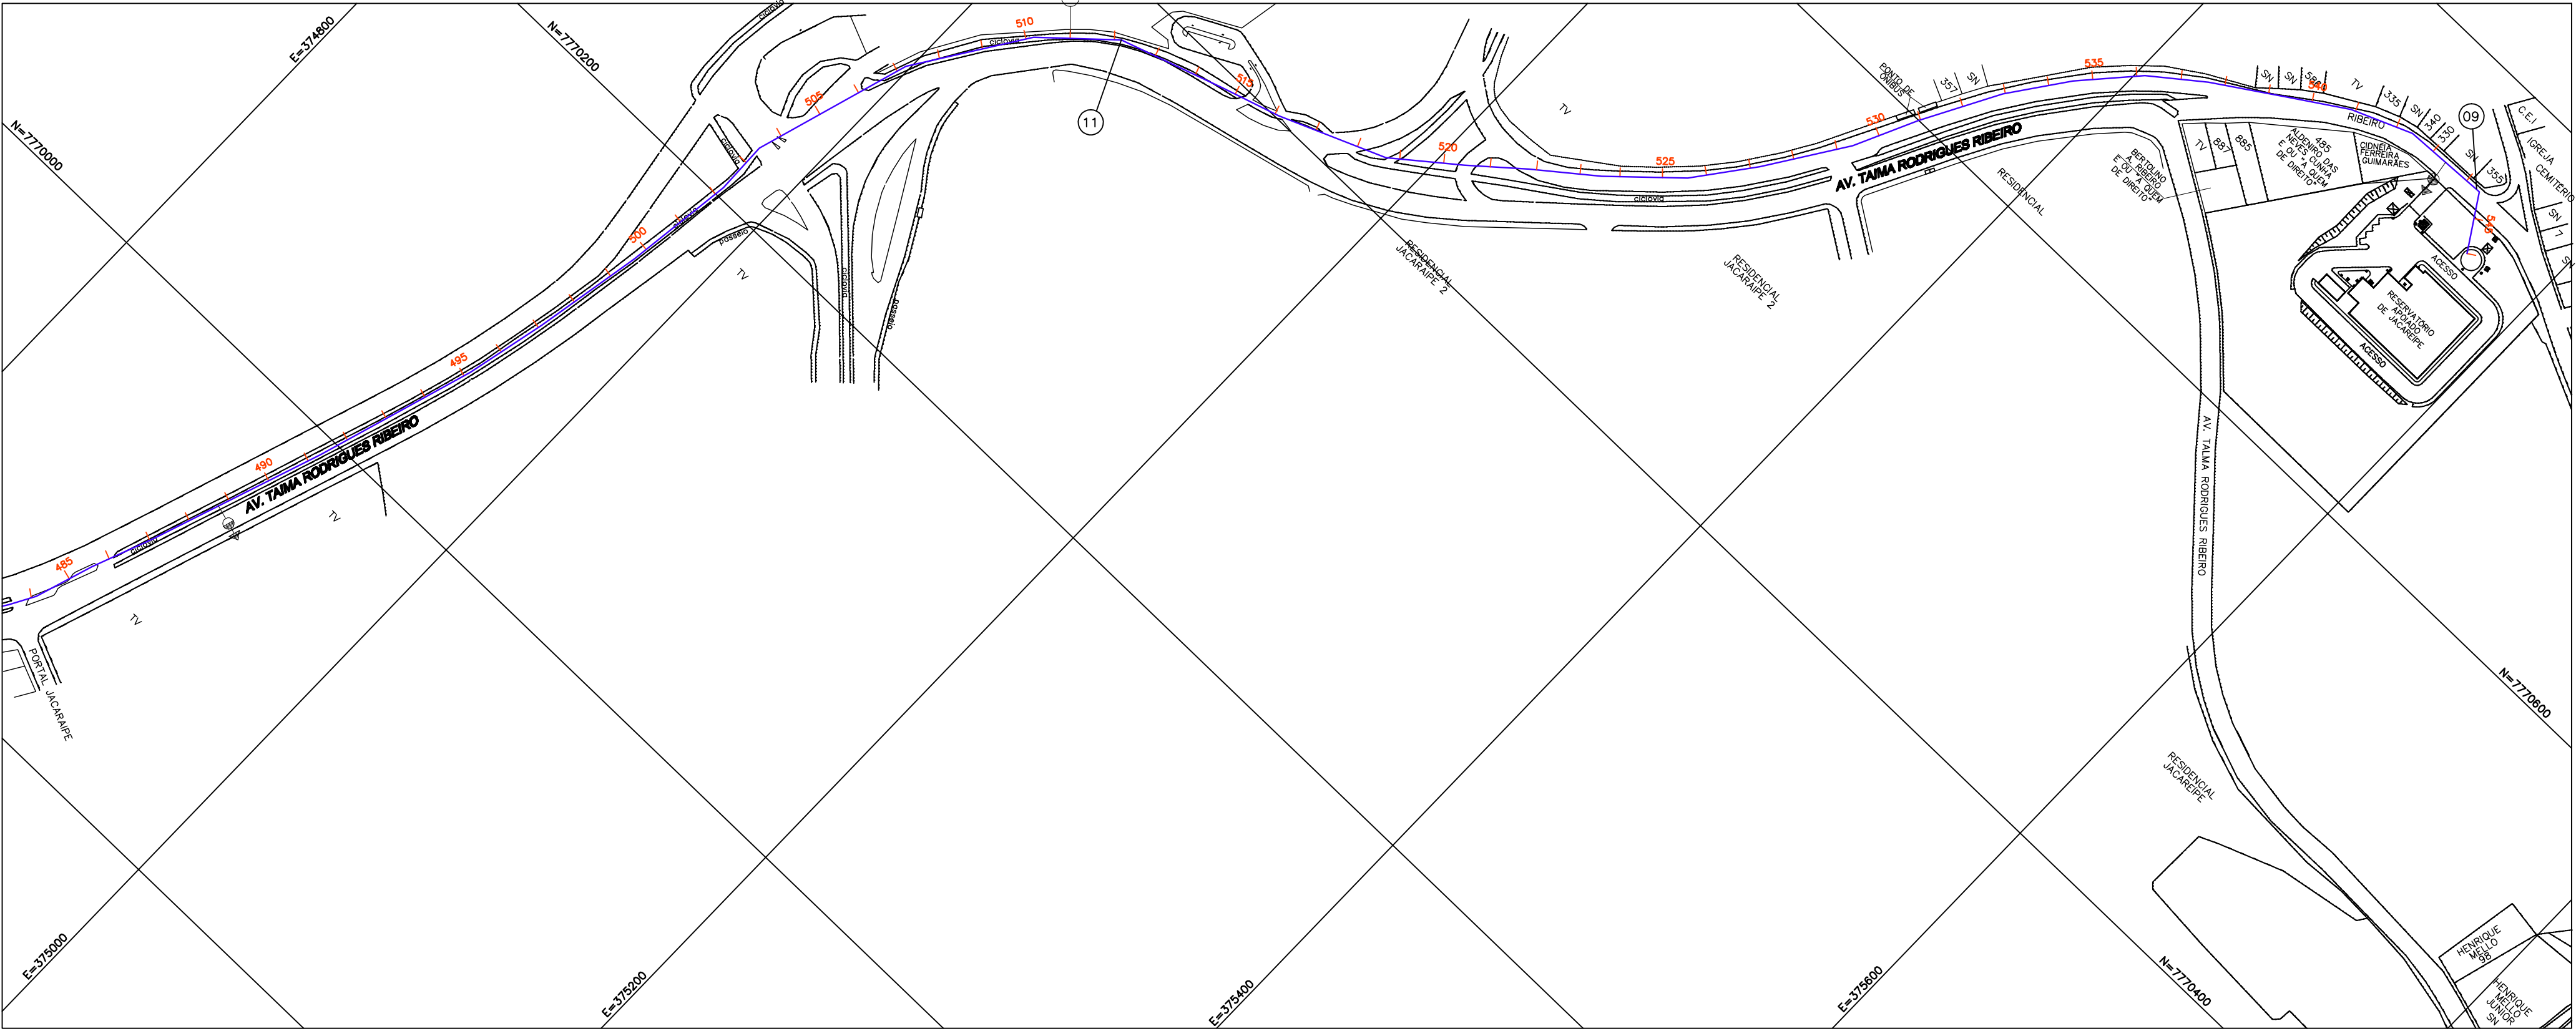

CAMINHAMENTO A.A.T DN 900
ESC. : 1:2000

ARTICULAÇÃO DAS FOLHAS

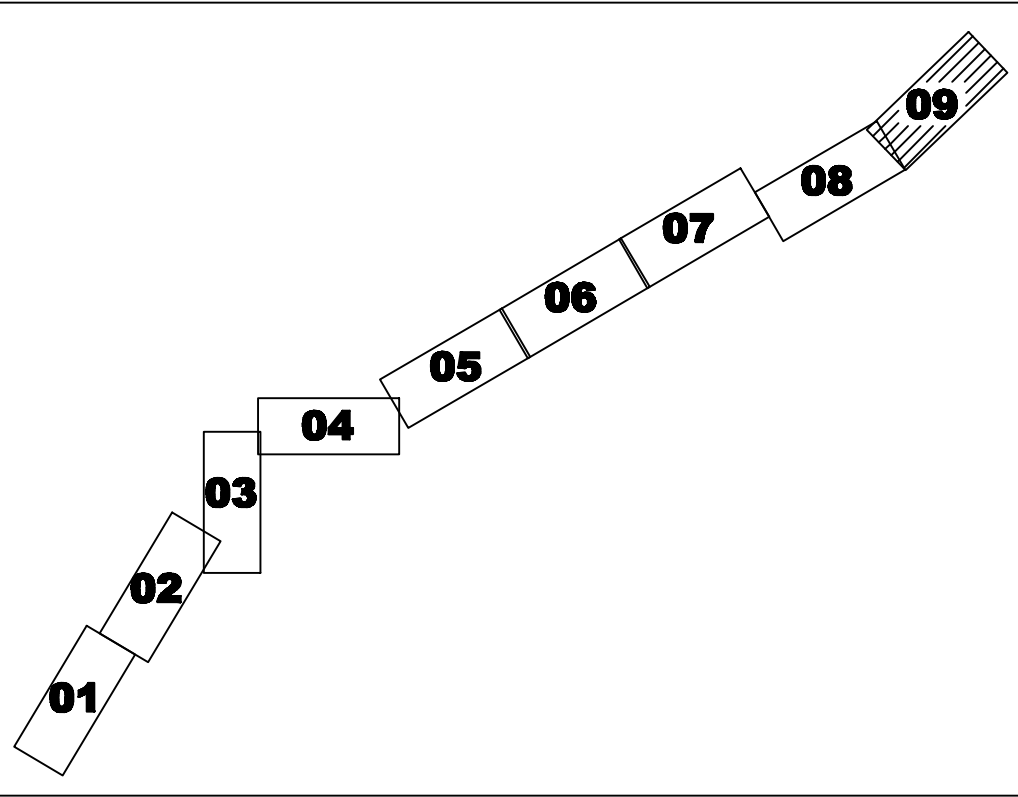


LEGENDA:

- ADUTORA DE ÁGUA TRATADA DN 500
- ADUTORA DE ÁGUA TRATADA DN 700
- ADUTORA DE ÁGUA TRATADA DN 900
- GASODUTO
- TERRENO
- VENTOSA
- DESCARGA

NOTAS:

- 1 - PARA DETALHE DAS DESCARGAS E VENTOSAS, VER. DES. N° 0876.DS.02.H.010 E 011.
- 2 - POR EXIGÊNCIA DO DER-ES, O RECOBRIMENTO MÍNIMO DA ADUTORA, PROJETADA NO TABULEIRO DA PISTA DE ROLAMENTO, É DE 1,50m.

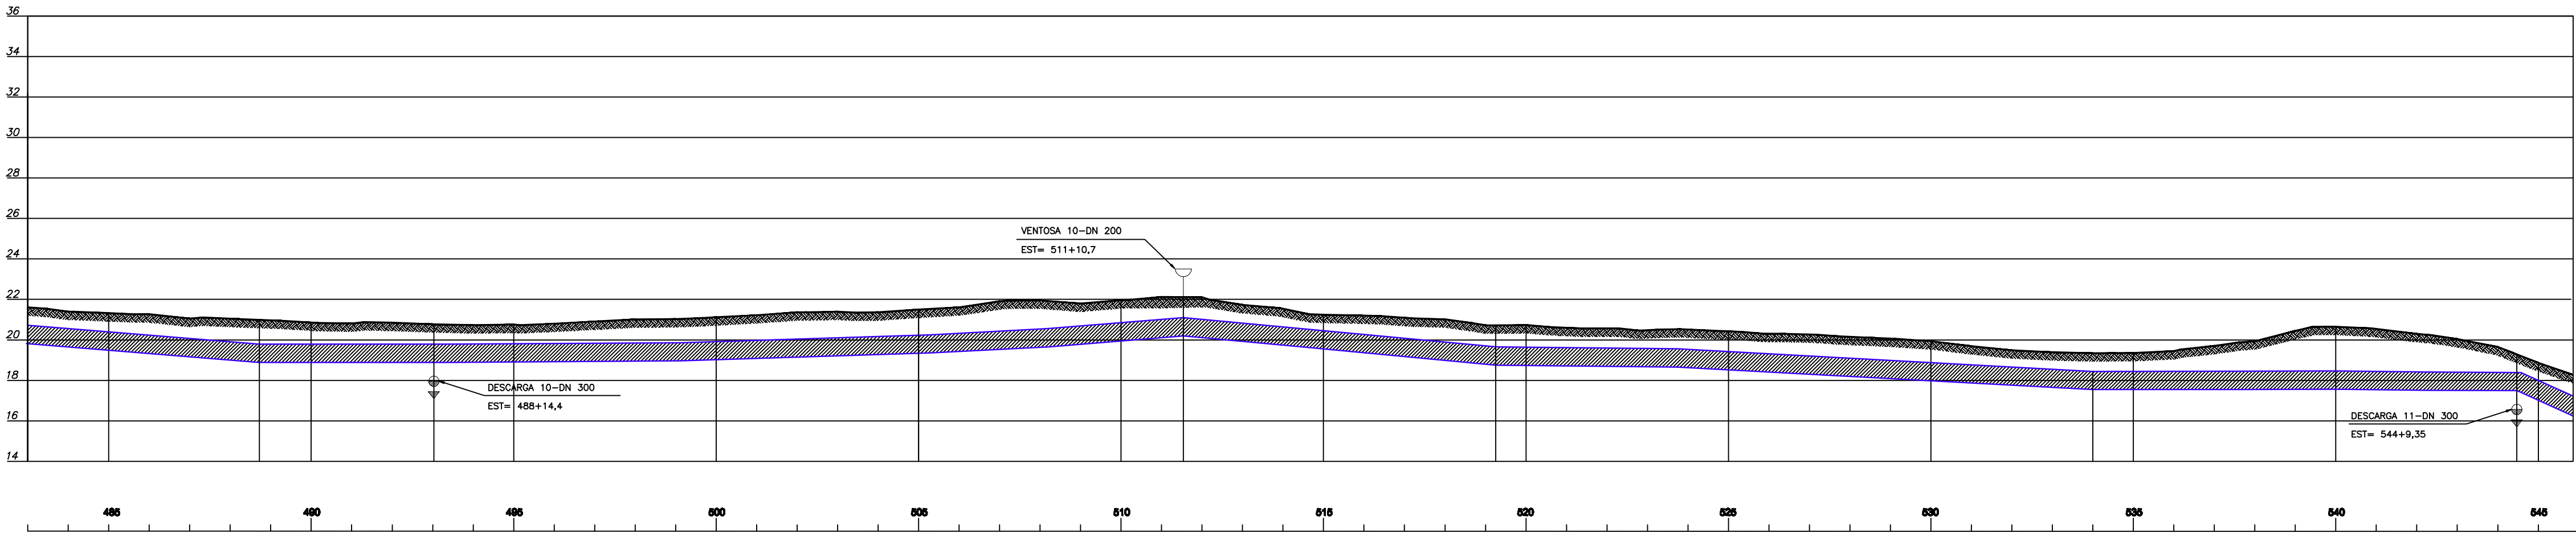

ESTACAS (m)	488+14,4	488+000	505+000	511+00,7	519+00,35	554+000	544+0,35
DISTÂNCIA PARCIAL (m)		86,00	240,00	130,70	163,66	285,04	200,35
DESENVOLVIMENTO INCLINADA (m)		86,00	240,05	131,00	164,83	285,90	200,89
TERRENO	20,98	20,90	21,49	22,0	20,71	19,34	19,28
G.I. (TUBO)	18,88	18,88	18,25	20,18	18,75	17,84	17,48
DECLIVIDADE (%)		0,00	0,19	0,85	0,83	0,40	0,02
MATERIAL E DIÂMETRO	DN800mm PP-PE						

PERFIL DA ADUTORA
ESC. HORIZ: 1:2000
ESC. VERT: 1:200

NÚMEROS		TÍTULOS		N°	LOCAL	DISCRIMINAÇÃO	DES.	DIV.	GER.	DATA	CANCELA E SUBSTITUI O DESENHO NÚMERO:	CENTRO DE DOCUMENTAÇÃO RECEBIDO: __/__/__ N° DOC.: ____ ASS.: ____ APROVAÇÃO CESAN: ASS.: ____ MATR.: ____ UNID.: ____ DATA: __/__/__ ESTA APROVAÇÃO NÃO ISENTA A CONTRATADA DE SUAS RESPONSABILIDADES LEGAIS.	EMITENTE: PROJETADO: ____ COORDENADOR: ____ CREA: ____ REGIÃO: ____ DESENHO: ____ DATA: __/__/__ RESPONSÁVEL TÉCNICO: ____ CREA: 44266/D ____ REGIÃO: ES ART N°: 0000000000 DATA: 02/08/2010	EMISSÃO CESAN PROJETADO: ____ CREA: ____ DESENHADO: ____ VERIFICADO: ____ DIVISÃO: ____ GERÊNCIA: ____	DATAS	 MUNICÍPIO: SERRA DISTRITO: ____ BAIRRO: JACARAÍPE NOME DO EMPREENDIMENTO: SISTEMA DE ABASTECIMENTO DE ÁGUA DA GRANDE VITÓRIA TÍTULO: ADUTORA DE ÁGUA TRATADA DN 700/900 FoFo ADUTORA PLANALTO - JACARAÍPE PLANTA - PERFIL			ESCALA: INDICADA FOLHA: 09 / 10 N° CESAN: A-035-000-50-5-XX-0513 REV: 00
PRINCIPAIS DESENHOS DE REFERÊNCIA																			