



COR ESP.
1 07 0,1
2 07 0,2
3 07 0,3
4 07 0,4
5 07 0,5
6 07 0,6
7 07 0,25
8 07 0,09
9 07 0,15
140 140 0,15
162 162 0,15

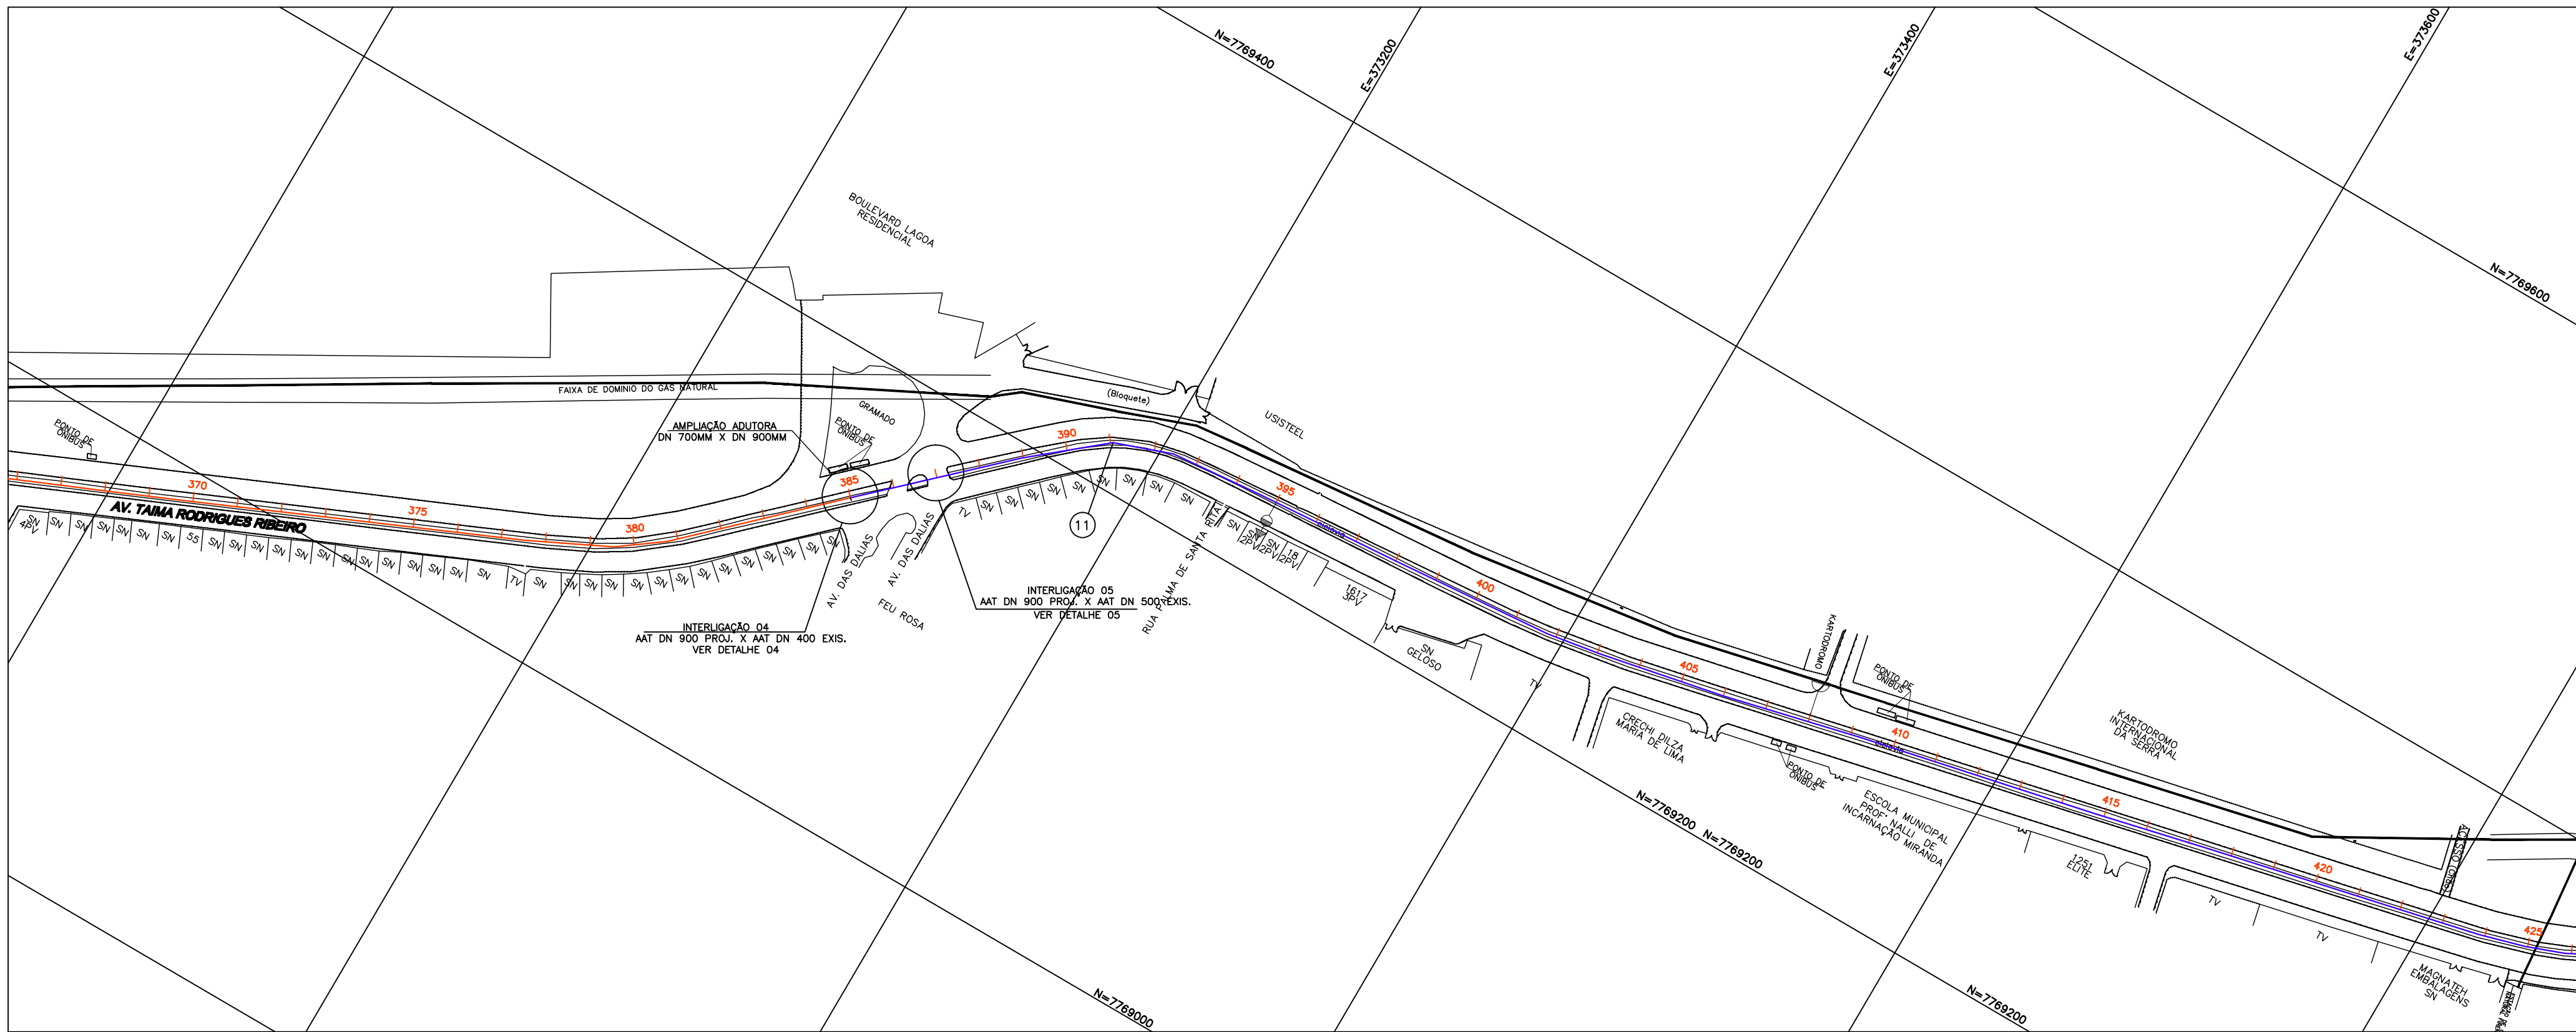

ARTICULAÇÃO DAS FOLHAS

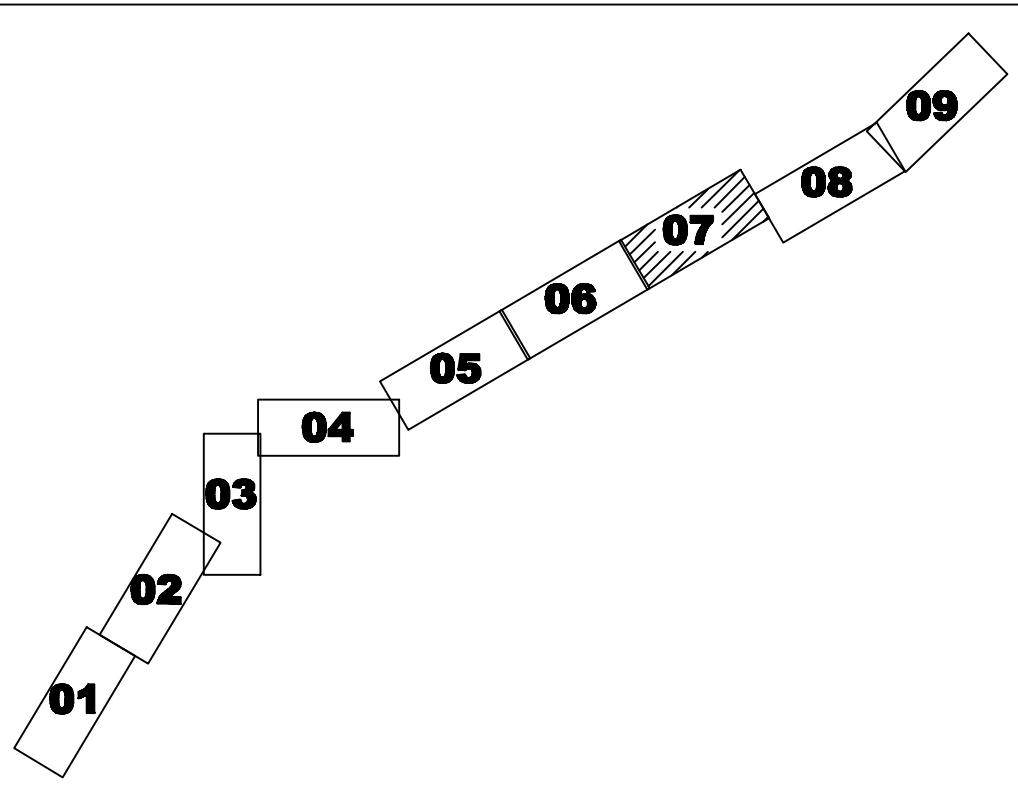


LEGENDA:

- ADUTORA DE ÁGUA TRATADA DN 500
- ADUTORA DE ÁGUA TRATADA DN 700
- ADUTORA DE ÁGUA TRATADA DN 900
- GASODUTO
- TERRENO
- VENTOSA
- DESCARGA

NOTAS:

- 1 - PARA DETALHE DAS DESCARGAS E VENTOSAS, VER. DES. N° 0876.DS.02.H.010 E 011.
- 2 - POR EXIGÊNCIA DO DER-ES, O RECOBRIMENTO MÍNIMO DA ADUTORA, PROJETADA NO TABULEIRO DA PISTA DE ROLAMENTO, É DE 1,50m.

CAMINHAMENTO A.A.T DN 700 / 900
ESC. : 1:2000

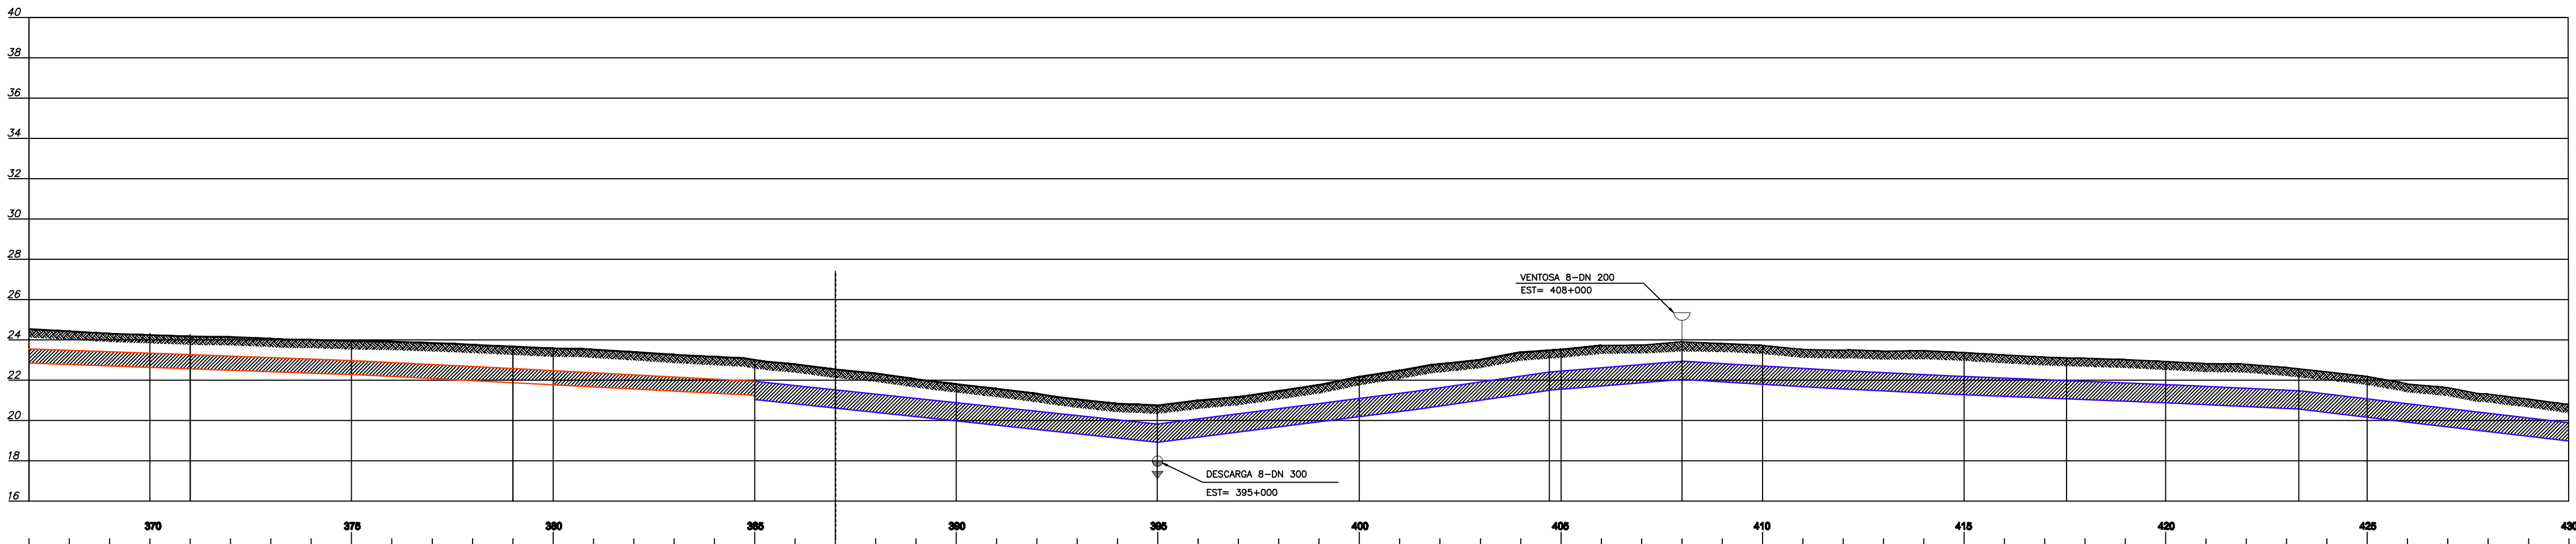

ESTACAS(m)	371+000	379+000	386+000	396+000	404+14,2	408+000	417+40,7	429+000
DISTÂNCIA PARCIAL(m)		100,00	120,00	200,00	194,20	66,80	100,70	116,38
DESENVOLVIMENTO INCLINADA(m)		100,14	120,17	200,84	195,98	66,88	100,98	116,46
TERRENO	23,70 - 26,87	21,87 - 23,88	21,82 - 23,80	18,81 - 20,74	21,48 - 23,46	22,05 - 23,82	21,87 - 23,10	20,47 - 22,45
G.I.(TUBO)	23,70	21,87	21,82	18,81	21,48	22,05	21,87	20,47
DECLIVIDADE(%)	1,18	0,7	1,08	1,32	0,82	0,60	0,82	
MATERIAL E DIÂMETRO	DN700mm PP® JE			DN800mm PP® JE				

PERFIL DA ADUTORA
ESC. HORIZ: 1:2000
ESC. VERT: 1:200

NÚMEROS		TÍTULOS		N°	LOCAL	DISCRIMINAÇÃO	DES.	DIV.	GER.	DATA	
PRINCIPAIS DESENHOS DE REFERÊNCIA						REVISÃO					
CANCELA E SUBSTITUI O DESENHO NÚMERO:						CENTRO DE DOCUMENTAÇÃO		EMITENTE:		EMISSÃO CESAN	DATAS
CANCELADO E SUBSTITUIDO PELO DESENHO NÚMERO:						RECEBIDO: / /		PROJETADO:		PROJETADO:	
						N° DOC.: / /		COORDENADOR:		CREA:	
						APROVAÇÃO CESAN:		CREA: / /		DESENHADO:	
						ASS.: / /		CREA: 44288/D REGIÃO: SP		VERIFICADO:	
						MATR.: / /		N° DES. PROJETISTA:		ADOLPHO ARDIZZON	
						UNID.: / /		DATA: / /		ENG° NESTOR GORZA JUNIOR	
						ESTA APROVAÇÃO NÃO ISENTA A CONTRATADA DE SUAS RESPONSABILIDADES LEGAIS.		RESPONSÁVEL TÉCNICO:		DIVISÃO:	
								CREA: / /		ENG° NESTOR GORZA JUNIOR	
								REGIÃO: ES ART N°: / /		GERÊNCIA:	
								DATA: 02/08/2010		ENG° SANDRA SILEY	
										MUNICÍPIO: SERRA	
										DISTRITO: BAIRRO: JACARAÍPE	
										NOME DO EMPREENDIMENTO: SISTEMA DE ABASTECIMENTO DE ÁGUA DA GRANDE VITÓRIA	
										TÍTULO: ADUTORA DE ÁGUA TRATADA DN 700/900 FôFô	
										ADUTORA PLANALTO - JACARAÍPE	
										PLANTA - PERFIL	
										ESCALA: INDICADA	
										FOLHA: 07 / 10	
										N° CESAN A-035-000-50-5-XX-0511	
										REV: 00	