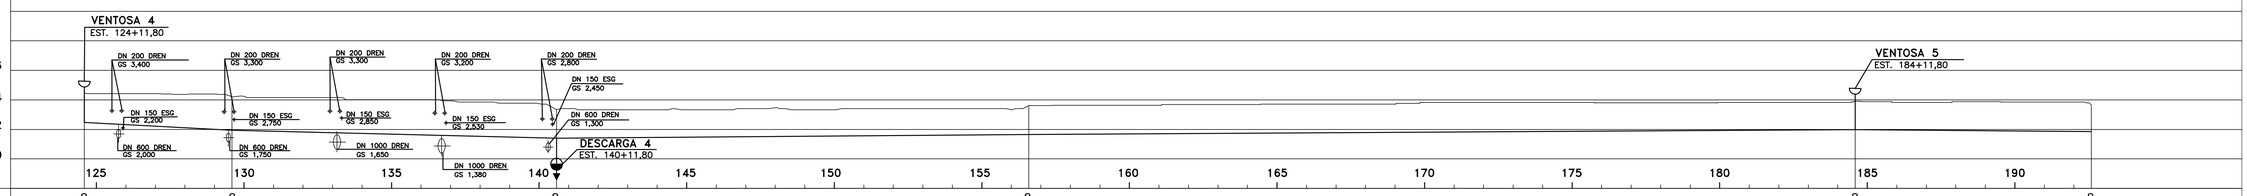

ESTACAS		124+11,80		129+11,80			140+11,80			156+11,80						184+11,80		192+11,80
EXTENSAO PARCIAL (m)			100,00			220,00			320,00			560,00					160,00	
COTAS	TERRENO (m)	4,467		4,281			3,336			3,619						3,960		3,651
	G.I. TUBO (m)	2,467		1,937			1,400			1,650						1,980		1,850
DECLIVIDADE (%)			−0,53			−0,24			+0,08			+0,06					−0,08	
DEFLEXOES		CV=0'31'		CV=0'10'			CV=0'11'	CH=8'44'		CV=0'01'	CH=0'20'				CH=0'05'	CV=0'01'	CV=0'01'		CV=0'00'
DESENVOLVIMENTO (m)			100,00			220,00			320,00			560,00					160,00	
DIAMETRO (mm)/MATERIAL										DN 400	–	F'F'						

PERFIL

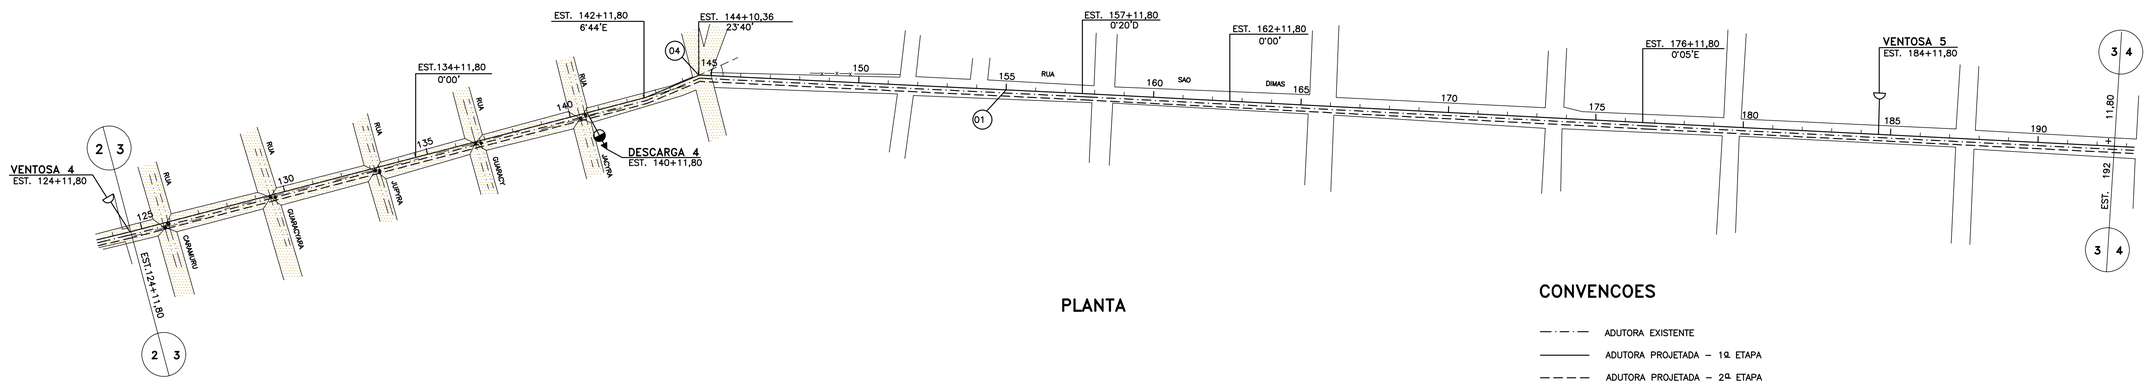

PLANTA

CONVENCOES

- ADUTORA EXISTENTE
- ADUTORA PROJETADA – 1ª ETAPA
- ADUTORA PROJETADA – 2ª ETAPA
- INTERFERENCIAS
- DESCARGA
- VENTOSA
- 00 ITEM DA LISTA DE MATERIAL
- DREN INTERFERENCIA DE DRENAGEM
- ESG INTERFERENCIA DE ESGOTO
- PAVIMENTACAO ASFALTICA
- SEM PAVIMENTACAO
- PAVIMENTACAO EM BLOCOS ARTICULADOS DE CONCRETO

NOTAS:

1–DIMENSOES EM METRO, EXCETO INDICACAO CONTRARIA.

2–PARA DETALHES DE CAIXAS DE VENTOSAS E DESCARGAS VER DES. N°: A–3503–50–5–XX–0011

3–PARA LISTA DE MATERIAL VER DES. N°: A–3503–50–5–XX–0011

4–DEVERAO SER UTILIZADAS ANCORAGENS P/ CURVAS E TES CONFORME PADRAO CESAN PARA 100mca

5–TODA INTERFERNCIA COM A REDE DE DRENAGEM E EM MANILHA DE CONCRETO E COM A REDE DE ESGOTO E EM PVC.

ESTE DESENHO E PROPRIEDADE DA CONCESSIONARIA ESTADUAL DE SANEAMENTO – CESAN E NAO PODE SER COPIADO SEM SUA AUTORIZACAO

NUMEROS	TITULOS	N°	LOCAL	DISCRIMINACAO	DES.	DIV.	GER.	DATA
PRINCIPAIS DESENHOS DE REFERENCIA		REVISAO						

CANCELA E SUBSTITUI O DESENHO N°:

CANCELADO E SUBSTITUIDO PELO DESENHO NUMERO :

ARQUIVO TECNICO
RECEBIDO: ___ / / ___
N° DOC.: _____ ASS.: _____

APROVACAO CESAN :
ASS.: _____ MATR.: _____
UNID.: _____ DATA: / /

ESTA APROVACAO NAO ISENTA A CONTRATADA DE SUAS RESPONSABILIDADES LEGAIS

CONSORCIO AQUACONSULT–HIDROCONSULT

PROJETADO : NESTOR A. GORZA JUNIOR
CREA: 3424–D REGIÃO: ES
DESENHO: ANA PAULA
DATA: OUTUBRO/97

COORDENADOR : ALEXANDRE J. SERAFIM
CREA: 961 D REGIAO: ES
N° PROJETISTA: V–HS5–81

CONSULTOR RESPONSAVEL : ROBSON SARMENTO
CREA: 666 D REGIAO: 11º ART N°: _____ DATA: OUT./97

EMISSAO CESAN	DATAS
PROJETADO: AQUACONSULT/HIDROCONSULT	
CREA : _____ REGIAO: _____	/10/97
DESENHADO: AQUACONSULT/HIDROCONSULT	/10/97
VERIFICADO: CELSO L. CAUS	/ /
COORD.CONTRATO/PROJ.: ESMAEL BARBOSA DE ALMEIDA	/ /
P–GEP: FERNANDO BENEZATH FURTADO	/ /

CESAN

MUNICIPIO : SERRA | DISTRITO: | BAIRRO: NOVA ALMEIDA

EMPREENDIMENTO: REESTUDO DO PLANEJAMENTO GLOBAL DO SISTEMA DE ABASTECIMENTO DE AGUA DA GRANDE VITORIA

N° P.I.

TITULO :
ADUTORA DE AGUA TRATADA – JACARAIPE – NOVA ALMEIDA
DN 400 – 1a ETAPA/DN 350 – 2a ETAPA
PLANTA E PERFIL – 03/10

ESCALA : V = 1:200 H = 1:2000 | FOLHA : 03 / 11 | N° CESAN : A 3 5 0 3 5 0 5 X X 0 0 0 3 | REV.