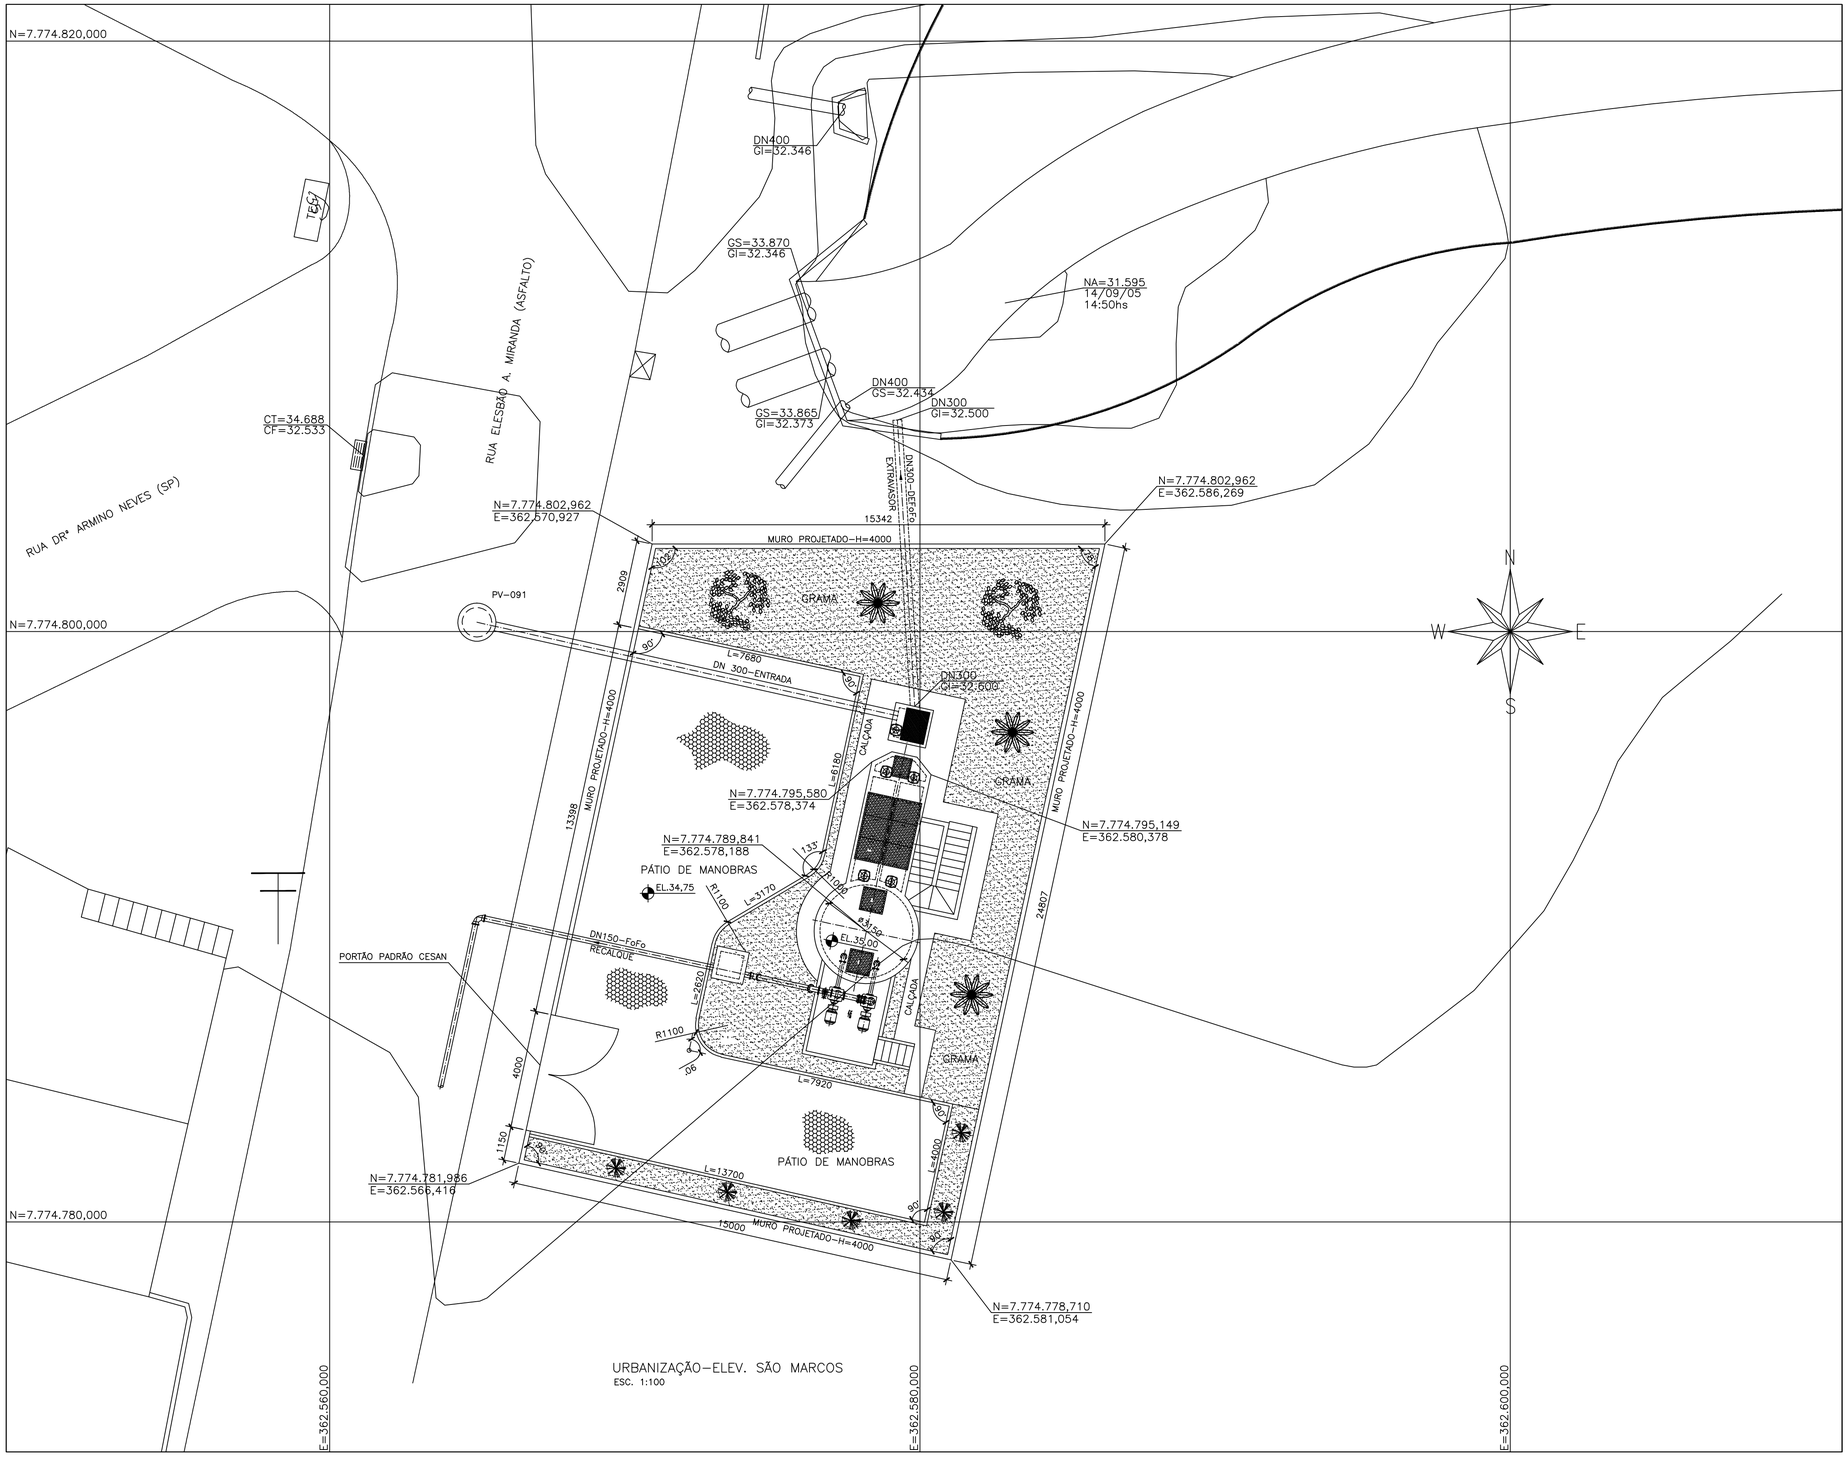

URBANIZAÇÃO–ELEV. SÃO MARCOS
ESC. 1:100

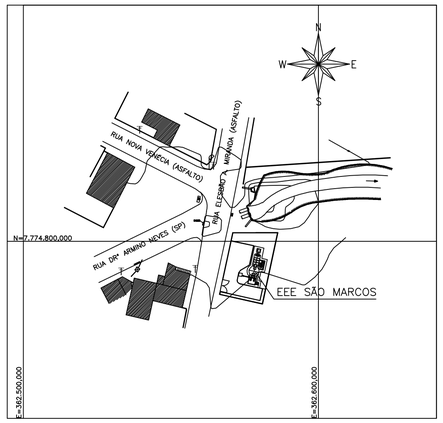

PLANTA DE LOCALIZAÇÃO
ESC. 1:1000

NOTAS:

1–DIMENSÕES E DIÂMETROS EM MILÍMETROS, EXCETO INDICAÇÃO CONTRÁRIA.

2–VER PRANCHA 02/06 E 03/06.

NÚMEROS	TÍTULOS	Nº	LOCAL	DISCRIMINACAO	DES.	DIV.	GER.	DATA
PRINCIPAIS DESENHOS DE REFERENCIA		REVISÃO						
		01	–	TROCA DE COMPORTAS POR STOP–LOG	THIAGO	–	–	03/04/06

SANEAMENTO – CESAN E NÃO PODE SER COPIADO SEM SUA AUTORIZAÇÃO.

CANCELA E SUBSTITUI O DESENHO NÚMERO:

CANCELADO E SUBSTITUÍDO PELO DESENHO NÚMERO:

CENTRO DE DOCUMENTAÇÃO

RECEBIDO: / /

Nº DOC.: ASS.:

APROVAÇÃO CESAN:

ASS.: MATR.:

UNID.: DATA: / /

ESTA APROVAÇÃO NAO ISENTA A CONTRATADA DE SUAS RESPONSABILIDADES LEGAIS.

EMITENTE:

PROJETADO: COORDENADOR:

CREA: REGIÃO: CREA: REGIÃO:

DESENHO: Nº DES. PROJETISTA:

DATA: / /

RESPONSÁVEL TÉCNICO:

CREA: REGIÃO: ART Nº: DATA:

EMISSÃO CESAN		DATAS
PROJETADO:	JÚLIO CESAR ALI GANEM	FEV/06
CREA: 24918/D – MG		
DESENHADO:		
VERIFICADO:		
DIVISÃO: I–DPC	ENG° MILTON KLEINE	FEV/06
GERÊNCIA: I–GEP	ENG° CLAUDIA CONTARATO	FEV/06

CESAN
Qualidade em Saneamento

MUNICÍPIO: SERRA | DISTRITO: SEDE | BAIRRO:

EMPREENDIMENTO: SISTEMA DE ESGOTO SANITÁRIO DA SERRA

TITULO: ESTAÇÃO ELEVATÓRIA DE ESGOTO DE SÃO MARCOS
PROJETO BÁSICO
URBANIZAÇÃO E LOCALIZAÇÃO

Nº P.I. 0000/00

ESCALA: INDICADA | FOLHA: 01 / 06 | Nº CESAN A|0|3|5|0|0|9|1|5|X|X|0|1|0|8| | REV: 01