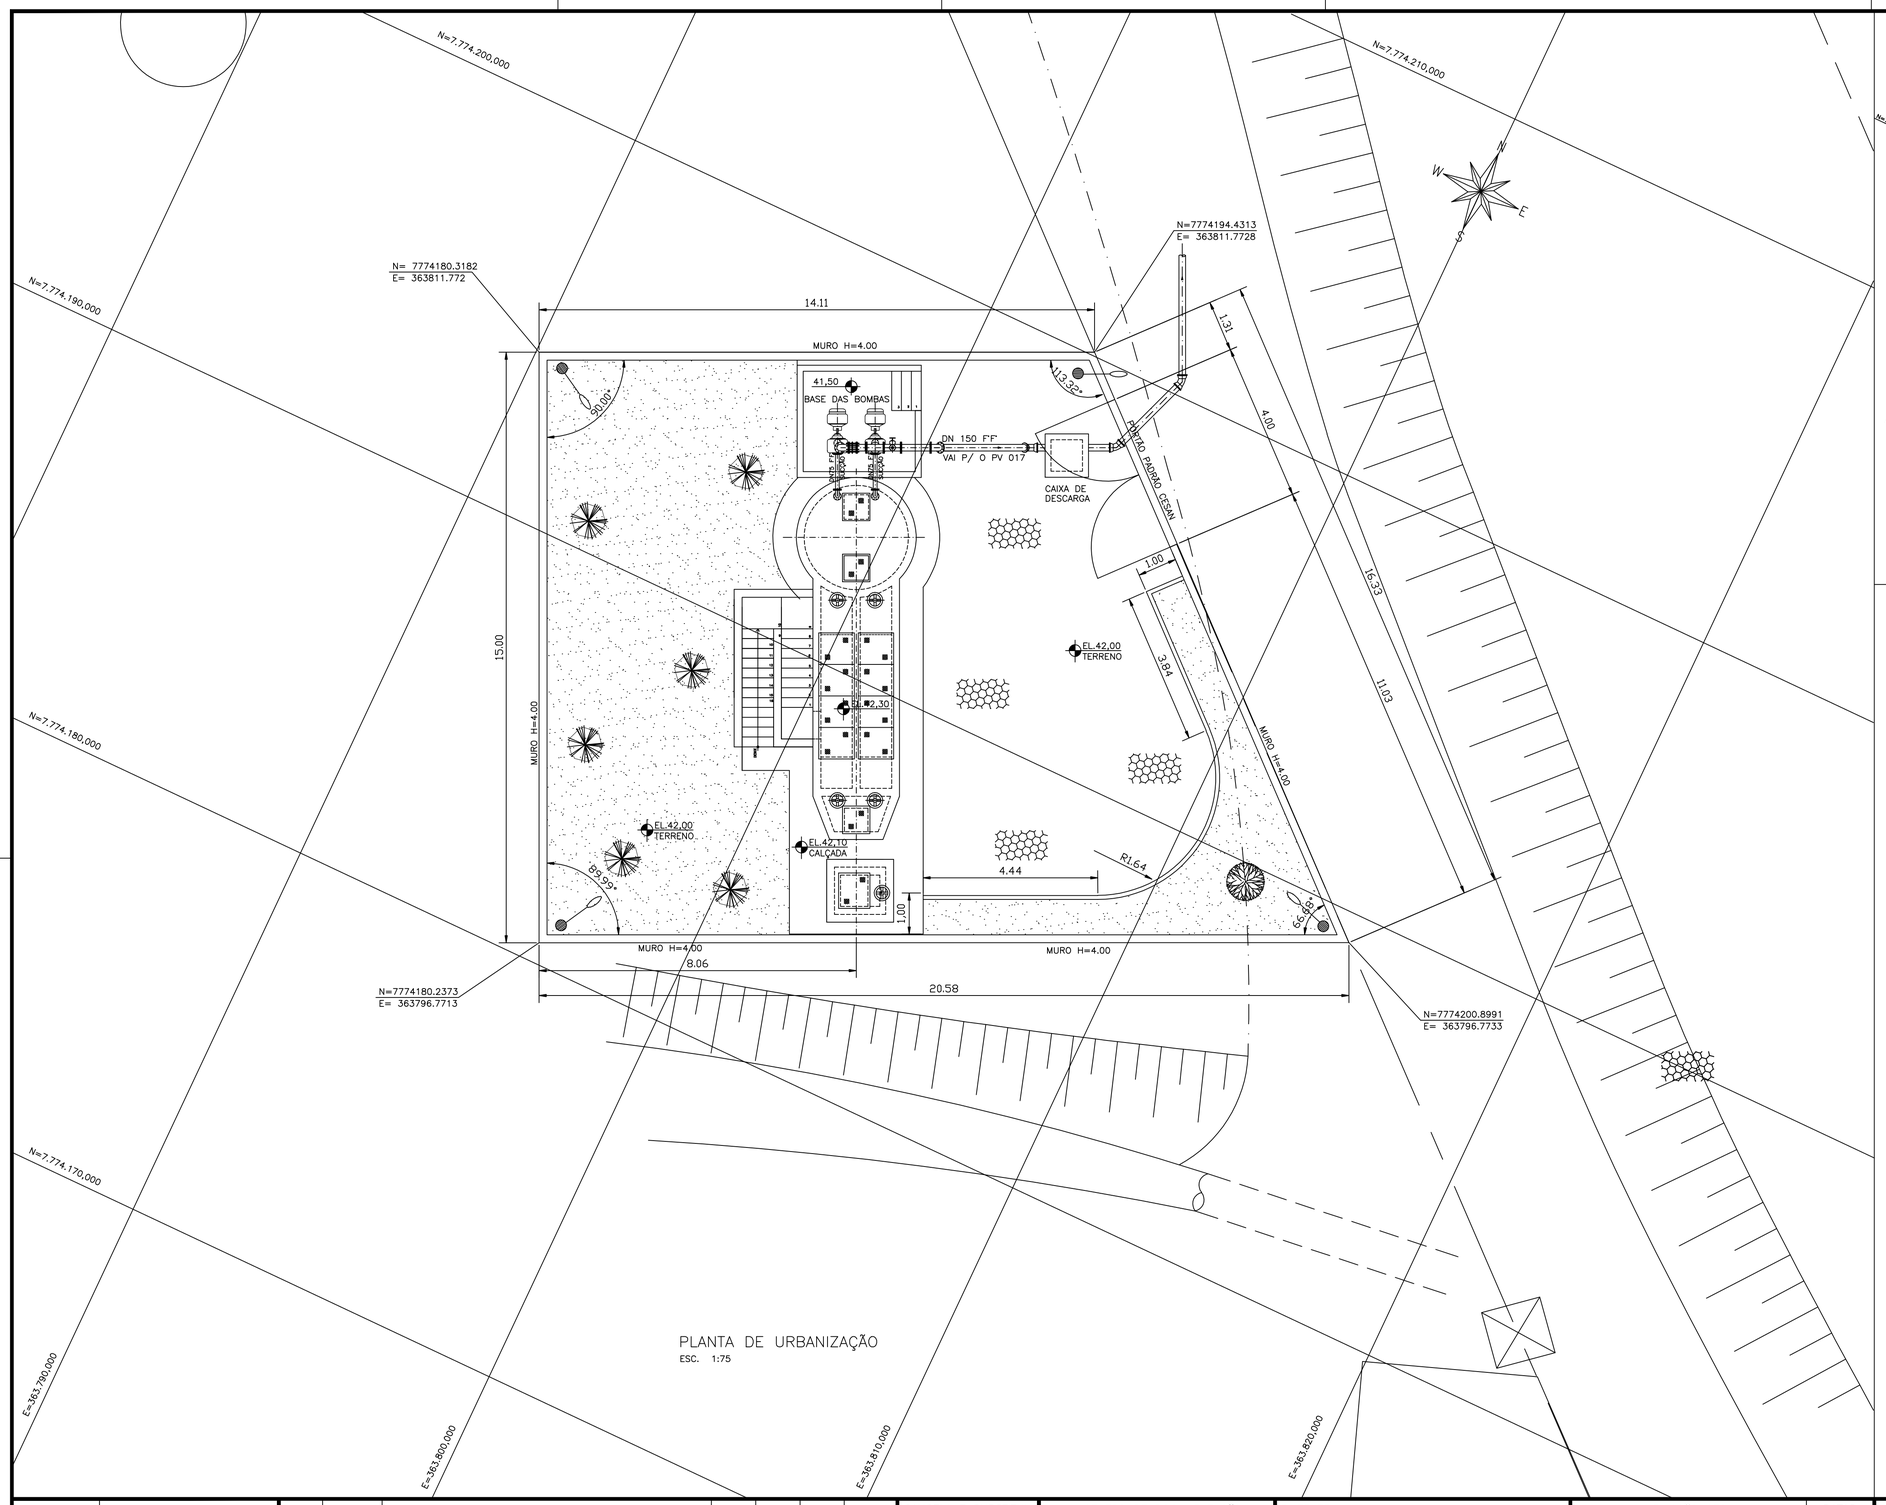

PLANTA DE URBANIZAÇÃO
ESC. 1:75

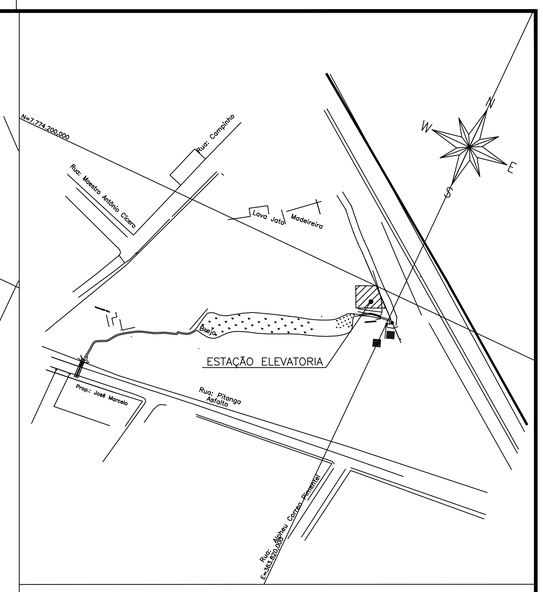

PLANTA DE LOCALIZAÇÃO
ESC. 1:2000

LEGENDA

- GRAMA BATATAIS
- BLOCKRET SEXTAVADO
- ARVORES DE MEIO PORTE
- POSTE DE ILUMINAÇÃO EXTERNA

NOTAS:

1 – DIMENSÕES E COTAS EM METRO, DIÂMETROS EM MILÍMETRO, SALVO INDICAÇÃO CONTRARIA.
2 – VER PRANCHA 02/06.

ESTE DESENHO É PROPRIEDADE DA COMPANHIA ESPÍRITO SANTENSE DE SANEAMENTO – CESAN E NÃO PODE SER COPIADO SEM SUA AUTORIZAÇÃO.

NÚMEROS	TÍTULOS	Nº	LOCAL	DISCRIMINACAO	DES.	DIV.	GER.	DATA
		01	–	TROCA DE COMPORTAS POR STOP–LOG	THIAGO	–	–	03/04/06

PRINCIPAIS DESENHOS DE REFERENCIA — REVISÃO

CANCELA E SUBSTITUI O DESENHO NÚMERO:

CANCELADO E SUBSTITUÍDO PELO DESENHO NÚMERO:

CENTRO DE DOCUMENTAÇÃO
RECEBIDO: __/__/__
Nº DOC.: _____ ASS.: _____
APROVAÇÃO CESAN:
ASS.: _____ MATR.: _____
UNID.: _____ DATA: __/__/__
ESTA APROVAÇÃO NAO ISENTA A CONTRATADA DE SUAS RESPONSABILIDADES LEGAIS.

EMITENTE:
PROJETADO: _____ COORDENADOR: _____
CREA: _____ REGIÃO: ___ CREA: _____ REGIÃO: ___
DESENHO: _____ Nº DES. PROJETISTA: _____
DATA: __/__/__
RESPONSÁVEL TÉCNICO: _____
CREA: _____ REGIÃO: ___ ART Nº: _____ DATA: _____

EMISSÃO CESAN	DATAS
PROJETADO: JÚLIO CESAR ALI GANEM CREA: 24918/D – MG	FEV/06
DESENHADO:	
VERIFICADO:	
DIVISÃO: I–DPC ENGº MILTON KLEINE	FEV/06
GERÊNCIA: I–GEP ENGª CLAUDIA CONTARATO	FEV/06

CESAN
Qualidade em Saneamento

MUNICÍPIO: SERRA | DISTRITO: SEDE | BAIRRO:

EMPREENDIMENTO: SISTEMA DE ESGOTO SANITÁRIO DA SERRA
TITULO: ESTAÇÃO ELEVATÓRIA DE ESGOTO DE RONCADOR
PROJETO BÁSICO
PLANTA DE URBANIZAÇÃO E LOCALIZAÇÃO
Nº P.I. 0000/00

ESCALA: INDICADA | FOLHA: 01 / 06 | Nº CESAN A|0|3|5|0|0|0|9|1|5|X|X|0|1|0|9 | REV: 00