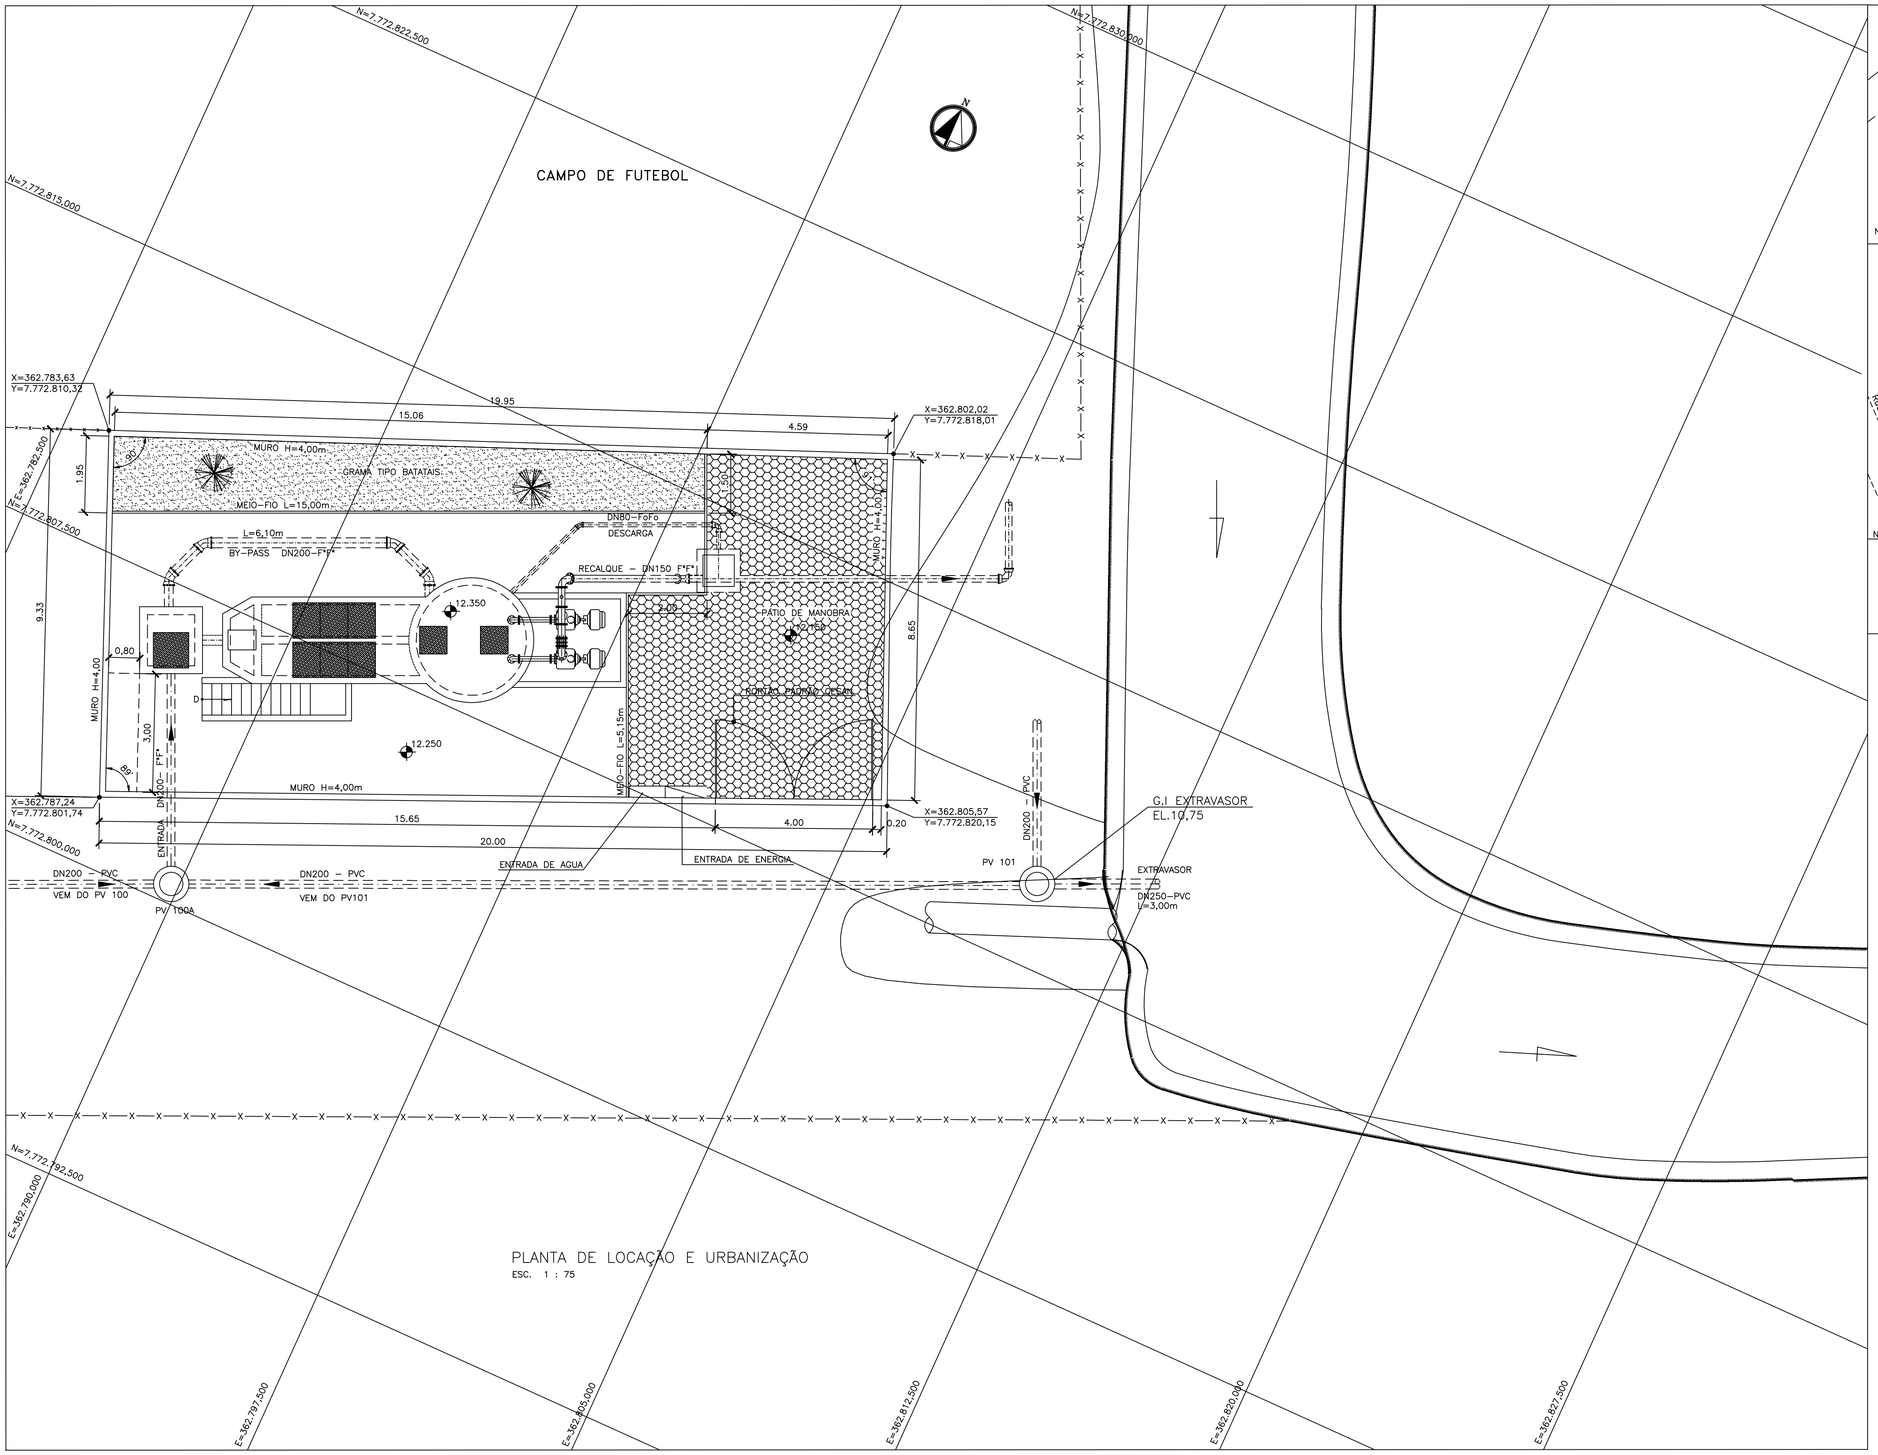

PLANTA DE LOCAÇÃO E URBANIZAÇÃO
ESC. 1 : 75

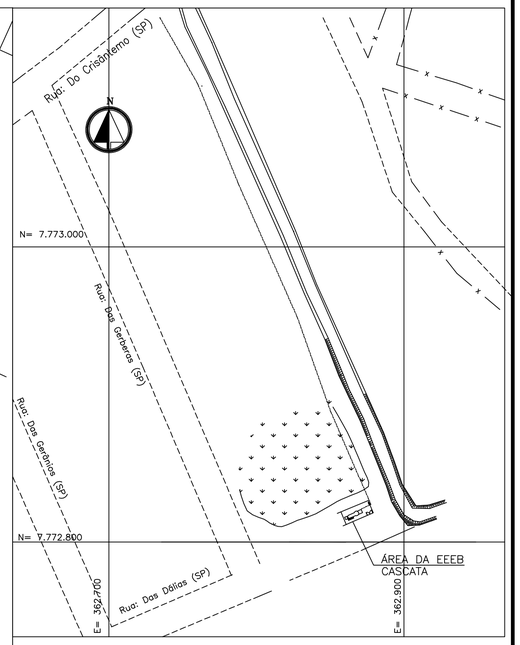

PLANTA DE LOCALIZAÇÃO
ESC. 1 : 2000

NOTAS:

1- DIMENSÕES E ELEVAÇÕES EM METRO
2- VER PLANTA 02/05.

NÚMEROS	TÍTULOS	Nº	LOCAL	DISCRIMINACAO	DES.	DIV.	GER.	DATA
		01	-	TROCA DE COMPORTAS POR STOP-LOG	THIAGO	-	-	03/04/06

PRINCIPAIS DESENHOS DE REFERENCIA — REVISÃO

CANCELA E SUBSTITUI O DESENHO NÚMERO:

CANCELADO E SUBSTITUÍDO PELO DESENHO NÚMERO:

CENTRO DE DOCUMENTAÇÃO
RECEBIDO: / /
Nº DOC.: ASS.:
APROVAÇÃO CESAN:
ASS.: MATR.:
UNID.: DATA: / /
ESTA APROVAÇÃO NAO ISENTA A CONTRATADA DE SUAS RESPONSABILIDADES LEGAIS.

EMITENTE:
PROJETADO: COORDENADOR:
CREA: REGIÃO: CREA: REGIÃO:
DESENHO: Nº DES. PROJETISTA:
DATA: / /
RESPONSÁVEL TÉCNICO:
CREA: REGIÃO: ART Nº: DATA:

EMISSÃO CESAN	DATAS
PROJETADO: JÚLIO CESAR ALI GANEM CREA: 24918/D - MG	FEV/06
DESENHADO:	
VERIFICADO:	
DIVISÃO: 1-DPC ENG° MILTON KLEINE	FEV/06
GERÊNCIA: 1-GEP ENG° CLAUDIA CONTARATO	FEV/06

CESAN
Qualidade em Saneamento

MUNICÍPIO: SERRA | DISTRITO: SEDE | BAIRRO:

EMPREENDIMENTO: SISTEMA DE ESGOTO SANITÁRIO DA SERRA
TITULO: ESTAÇÃO ELEVATÓRIA DE ESGOTO DE CASCATA
PROJETO BÁSICO
PLANTA DE URBANIZAÇÃO E LOCALIZAÇÃO
Nº P.I. 0000/00

ESCALA: INDICADA | FOLHA: 01 / 05 | Nº CESAN A03500911XX0110 | REV: 01

ESTE DESENHO É PROPRIEDADE DA COMPANHIA ESPÍRITO SANTENSE DE SANEAMENTO - CESAN E NÃO PODE SER COPIADO SEM SUA AUTORIZAÇÃO.