




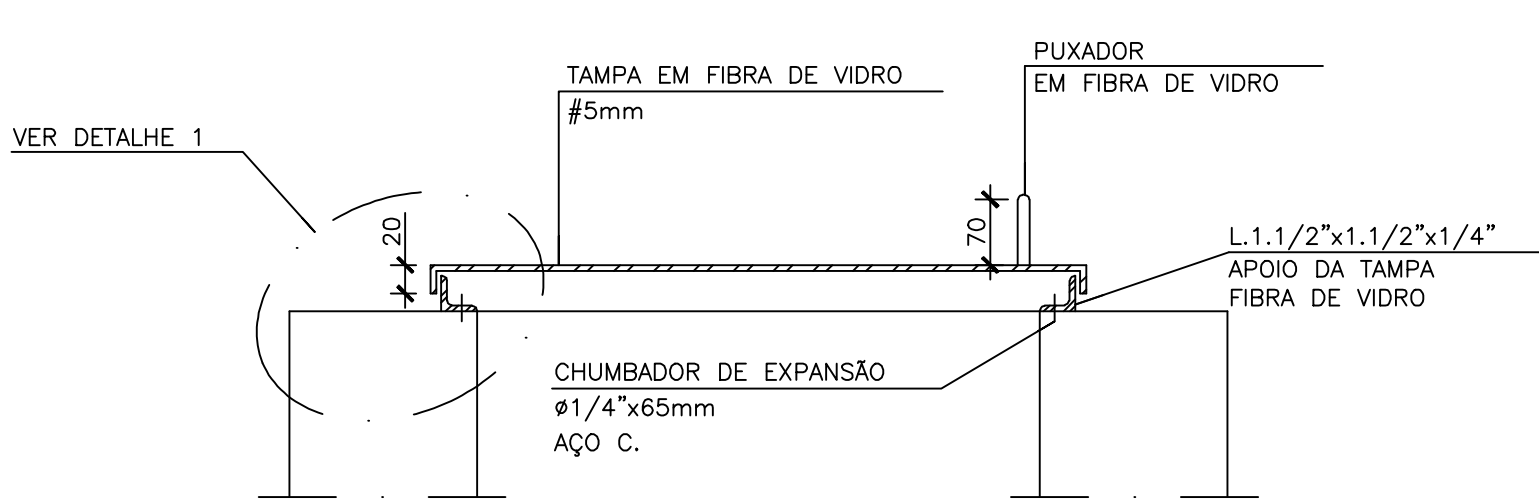


CORTE AA
S/ESC.

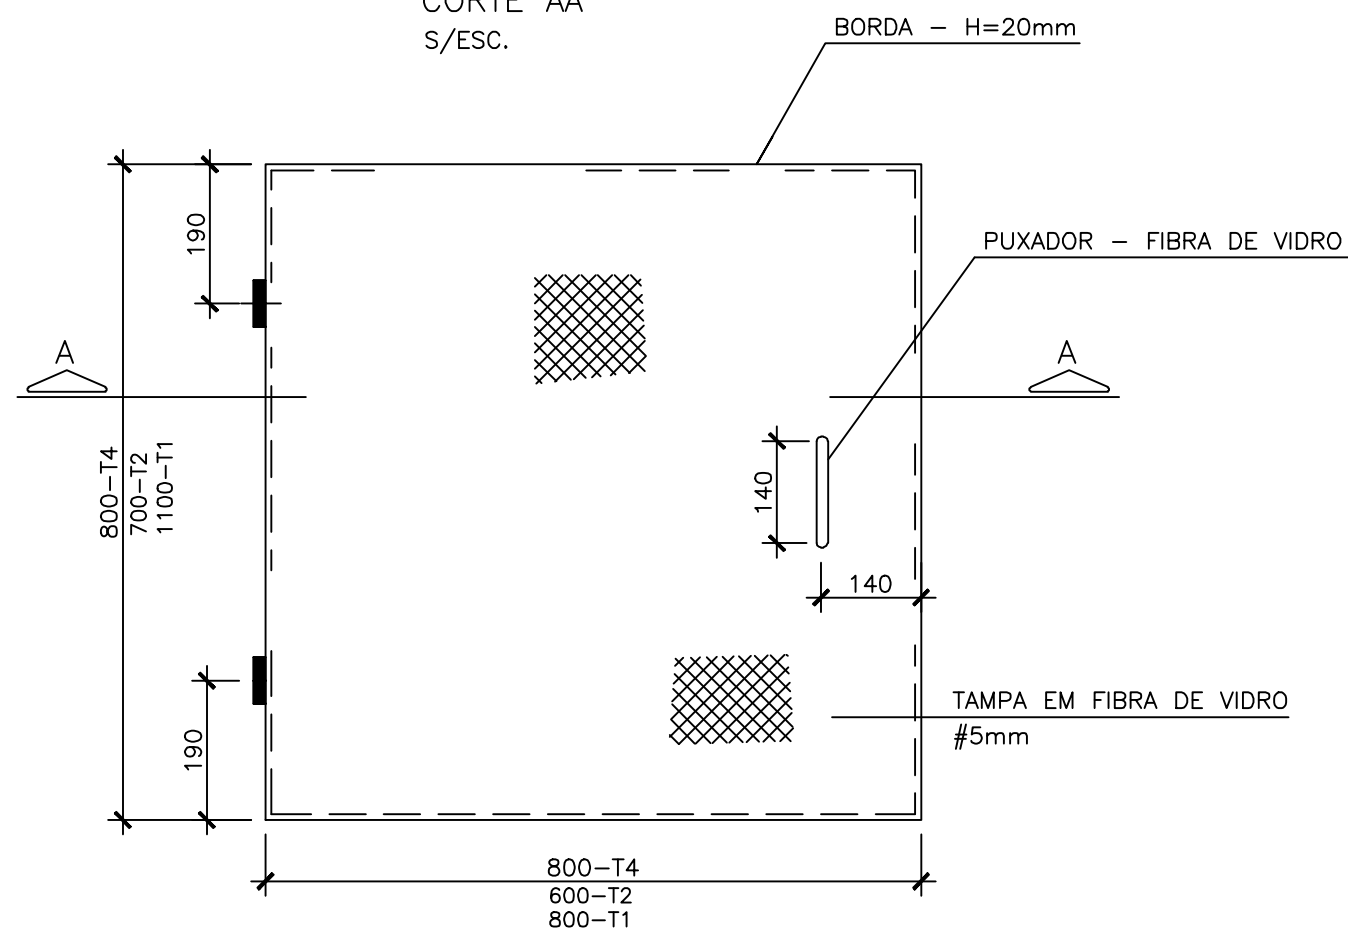


DETALHE DAS TAMPAS
S/ESC.

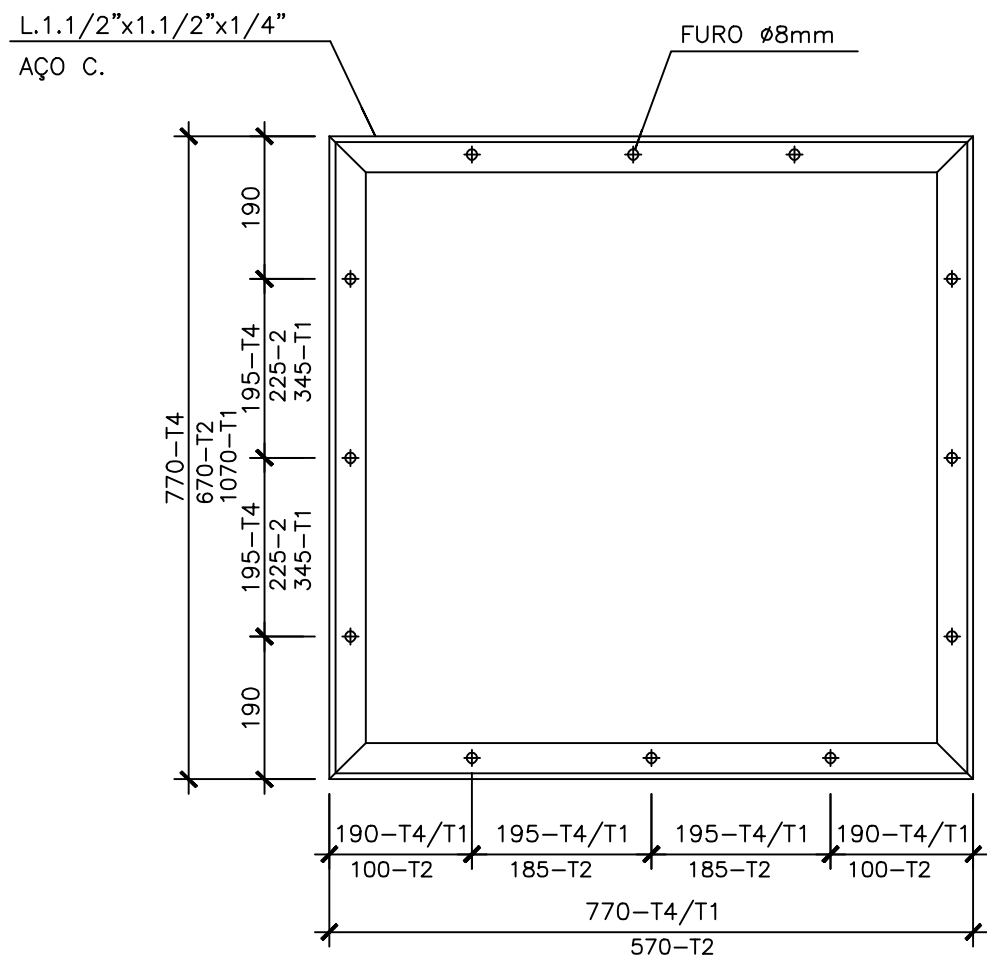


DETALHE DO APOIO - TAMPA
S/ESC.

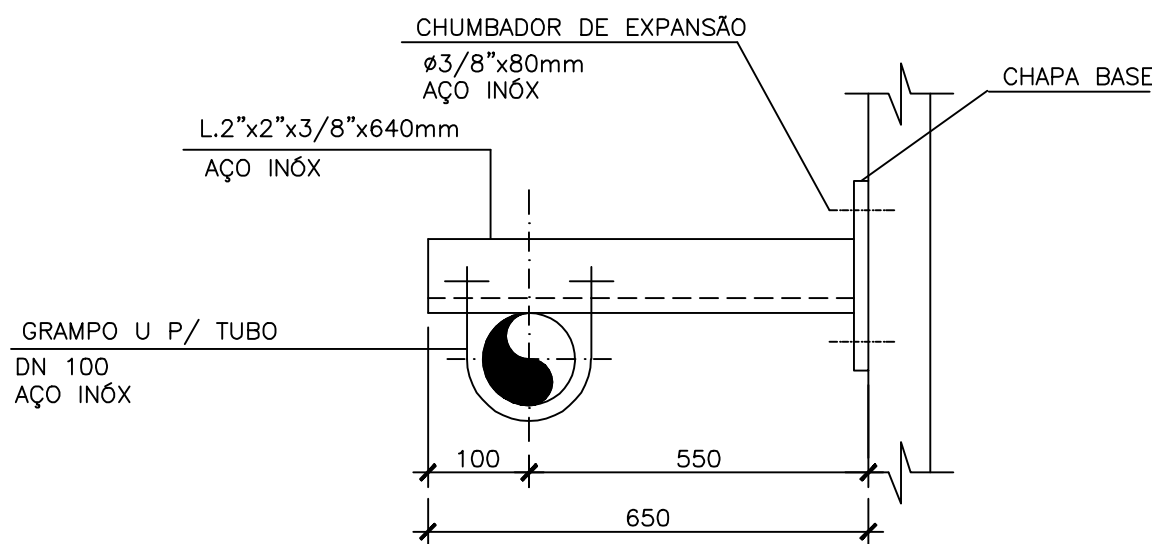


SUPOORTE - TUBO DN 100(x6)
S/ESC.

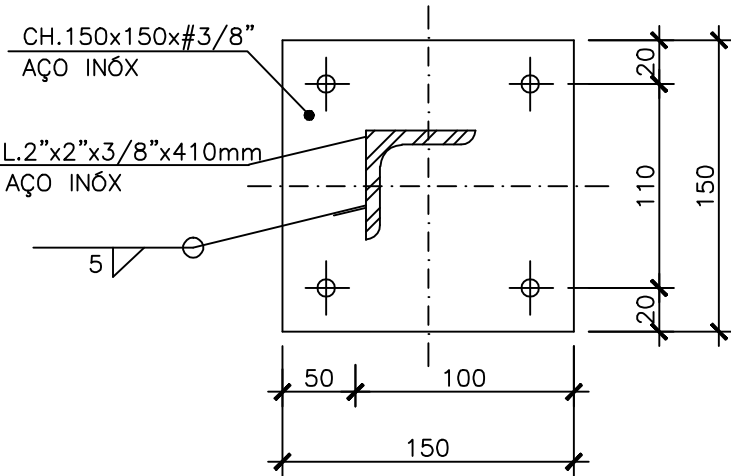


CHAPA BASE

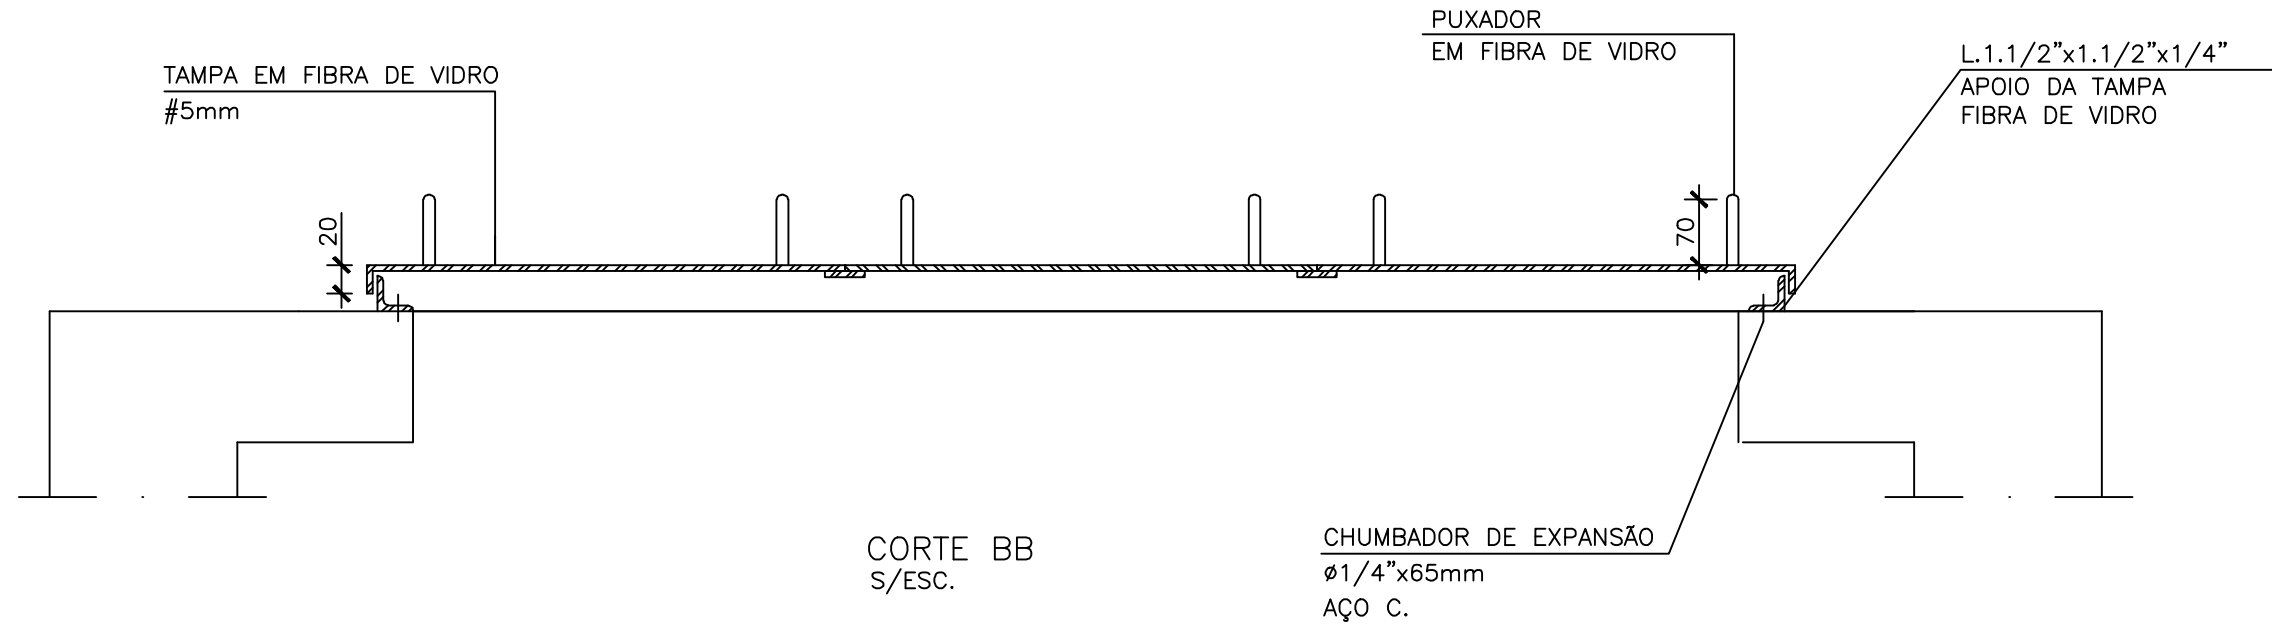


CORTE BB
S/ESC.

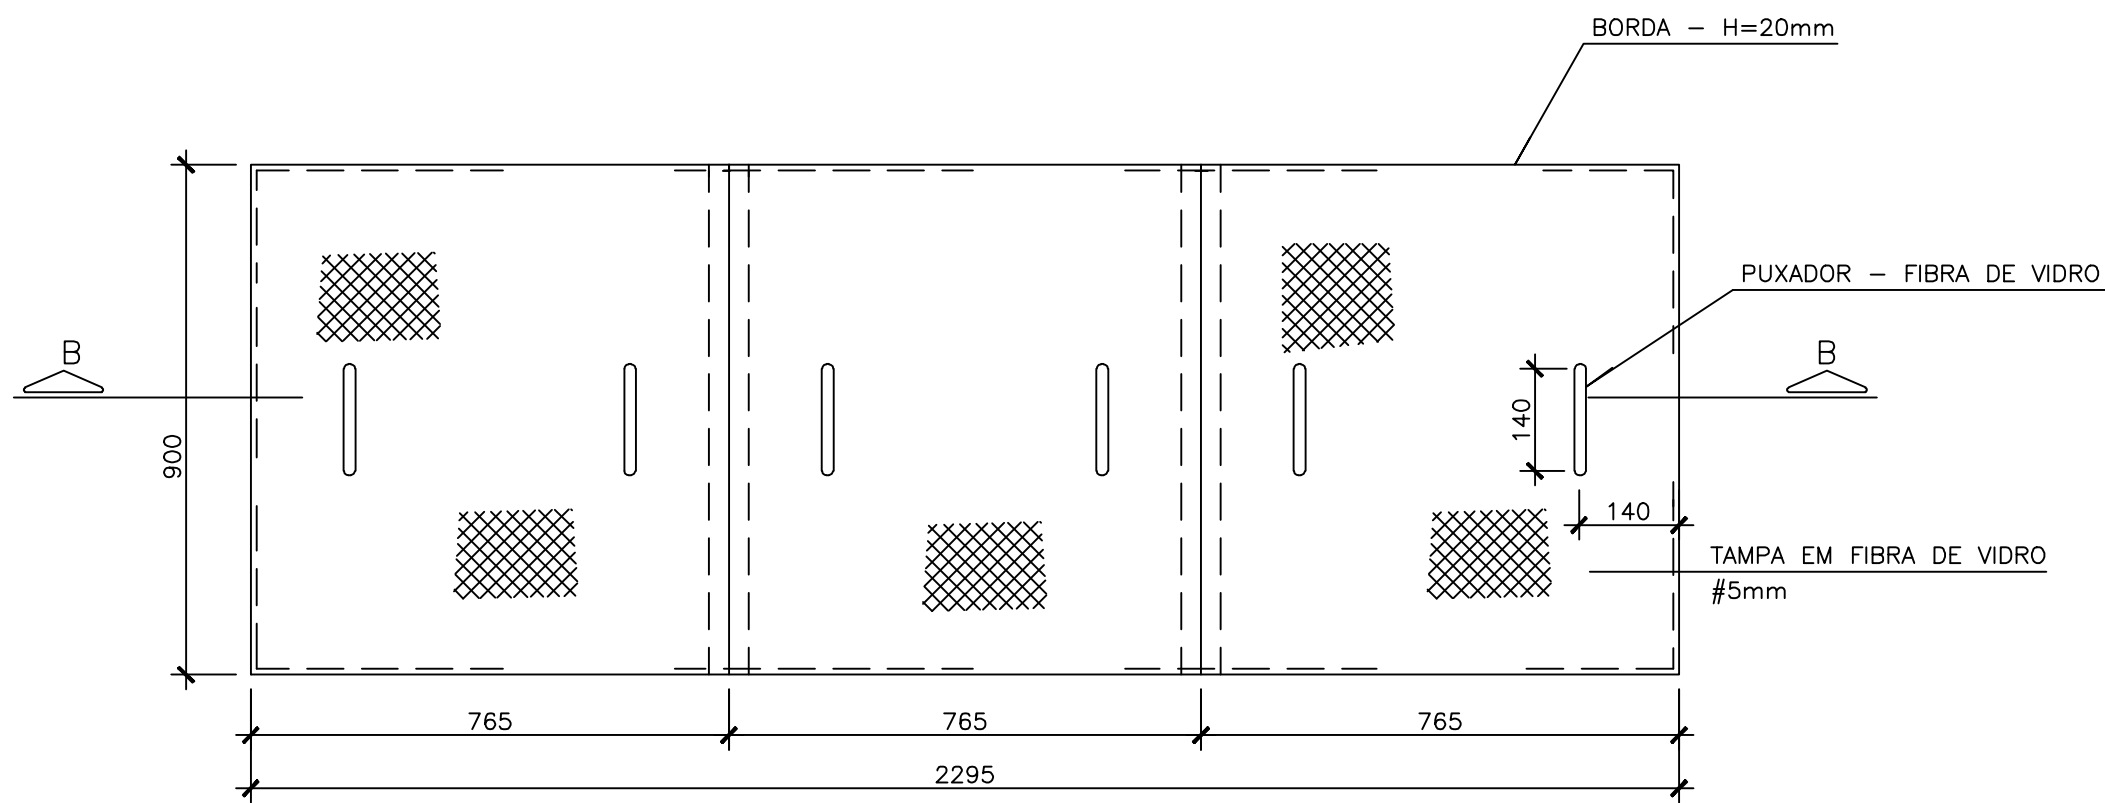


DETALHE DA TAMPA 3
ESC.1:1

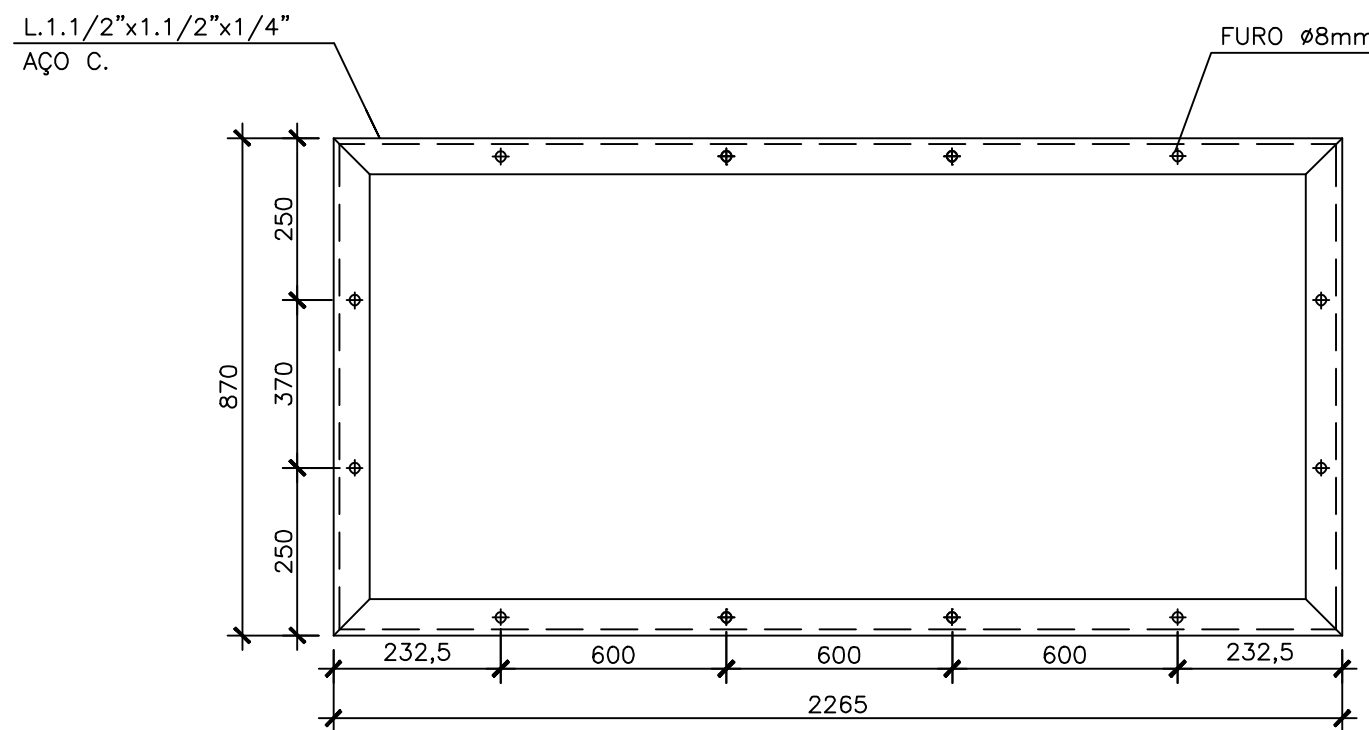


DETALHE DO APOIO - TAMPA 3
S/ESC.

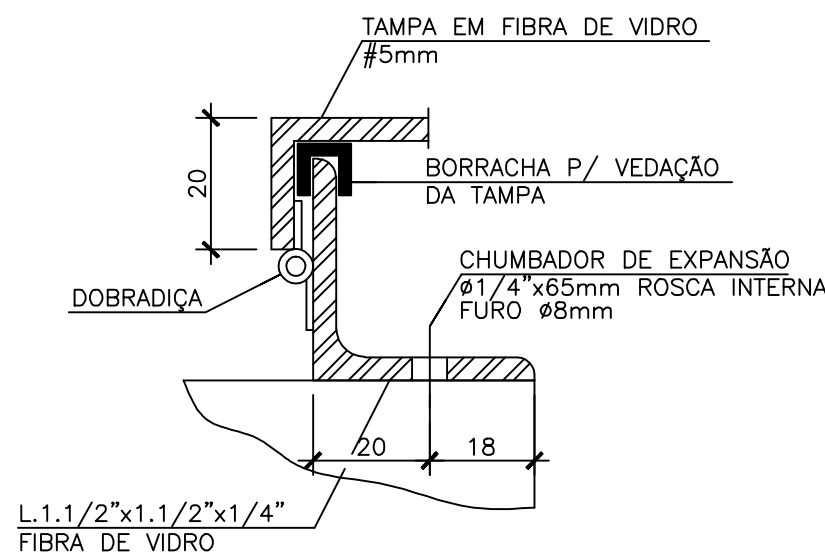

DETALHE DO APOIO - TÍPICO
S/ESCALA

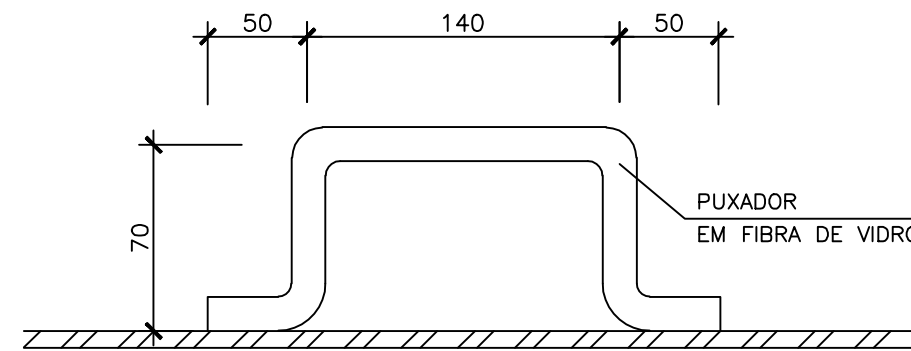

DETALHE DO PUXADOR DAS TAMPAS
S/ESCALA

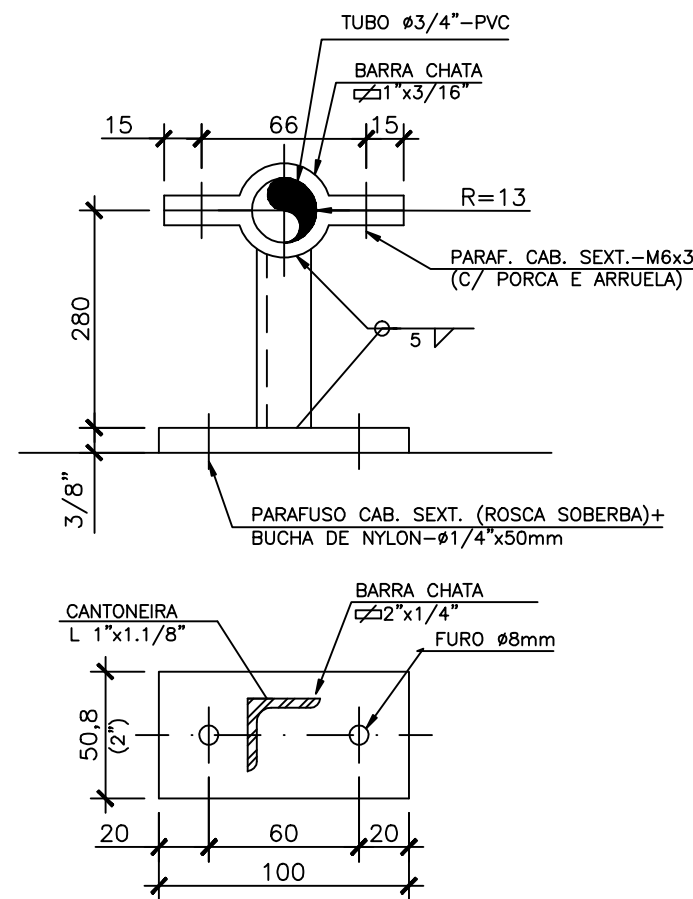

SUPOORTE 1
ESC.: 1:2,5

NOTAS:

- 1-DIMENSÕES E DIÂMETROS EM MILÍMETROS, EXCETO INDICAÇÃO CONTRÁRIA.
3-VER PRANCHA 02/06.

	</
--	--	----