




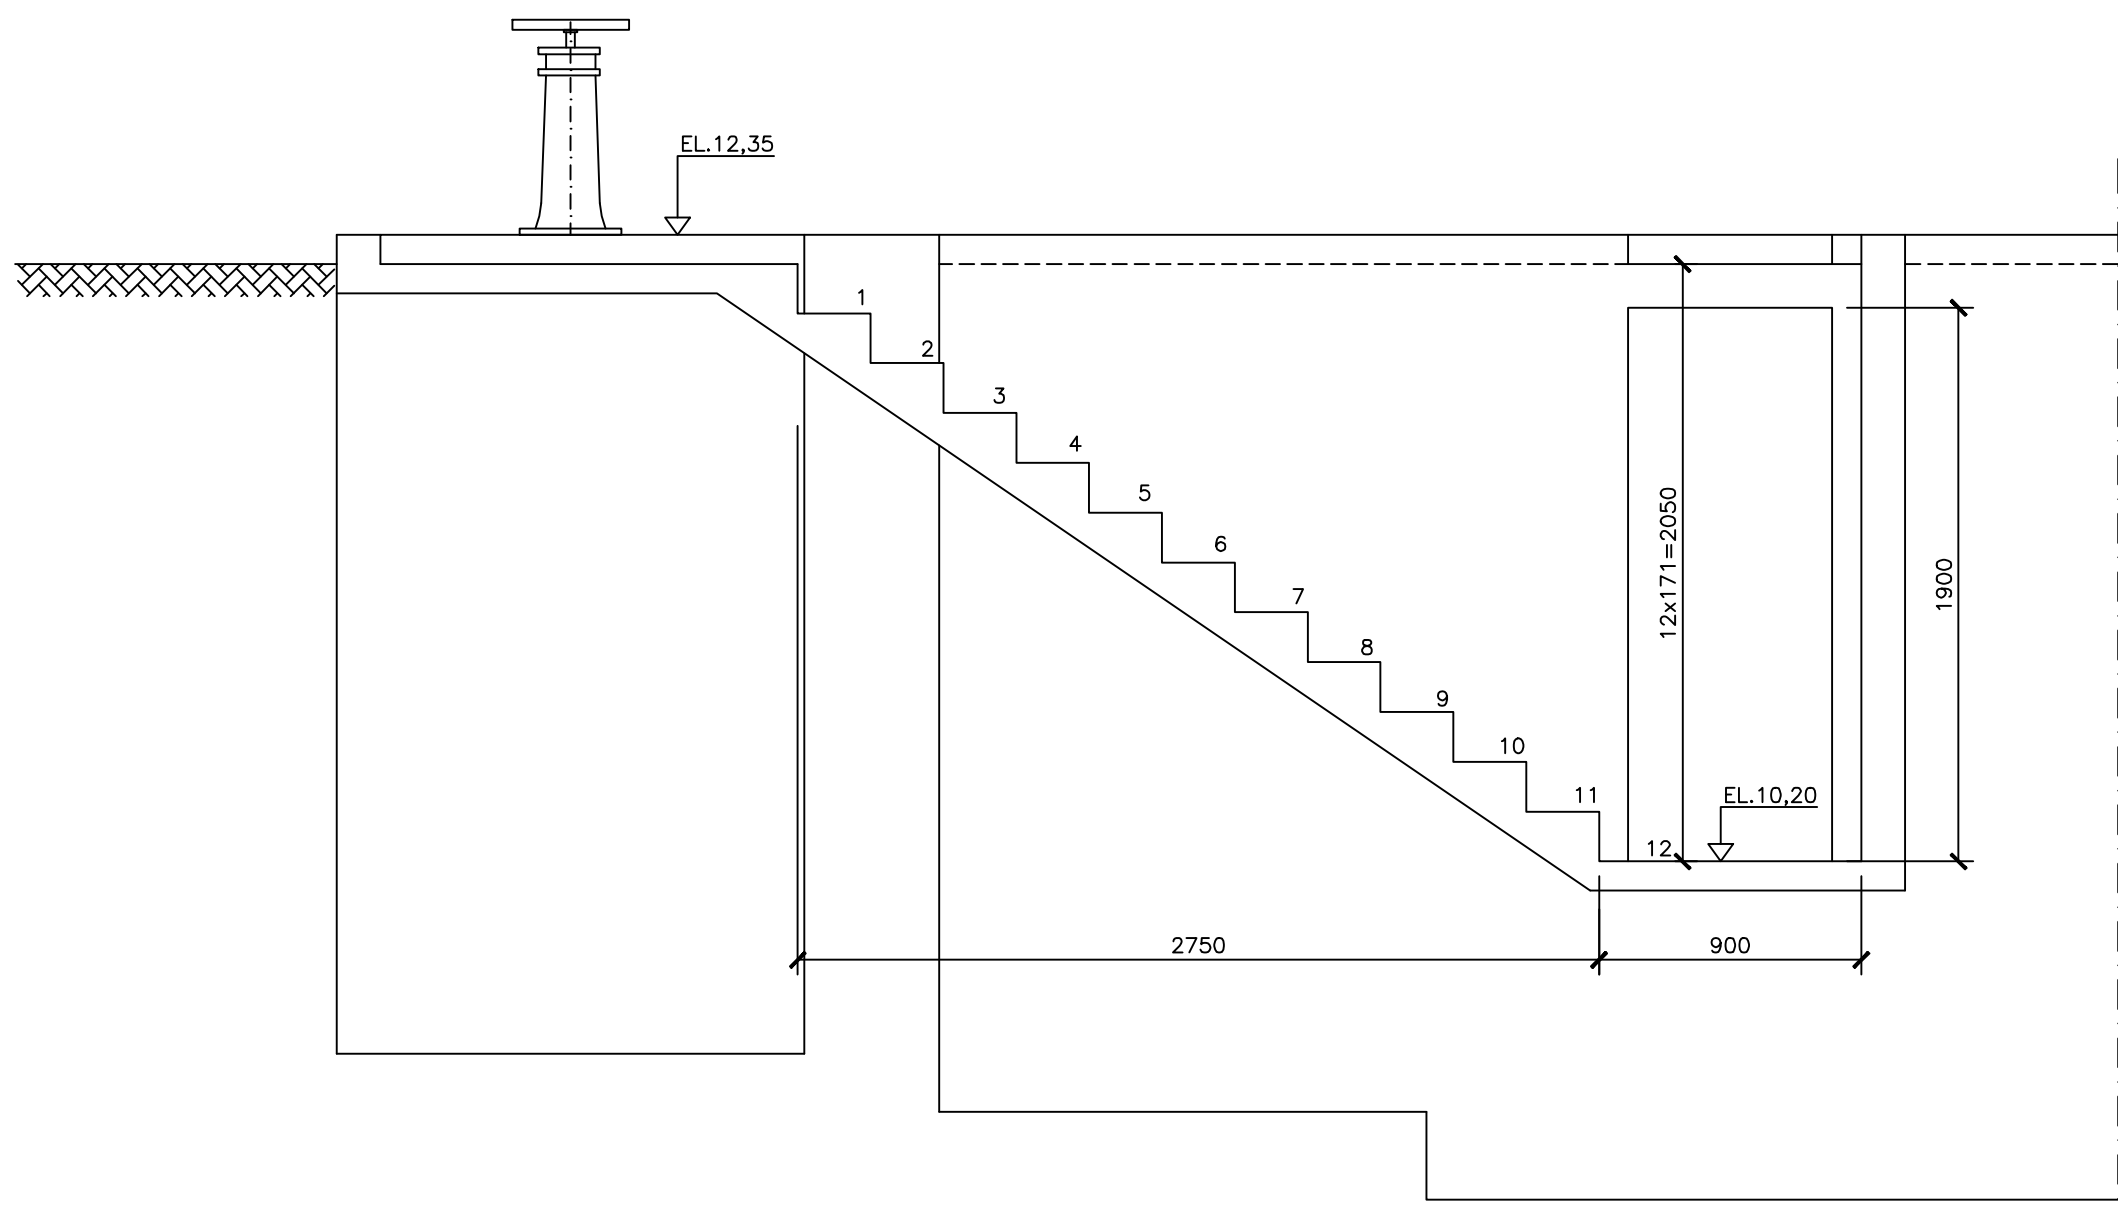


CORTE BB'
ESC. 1:25

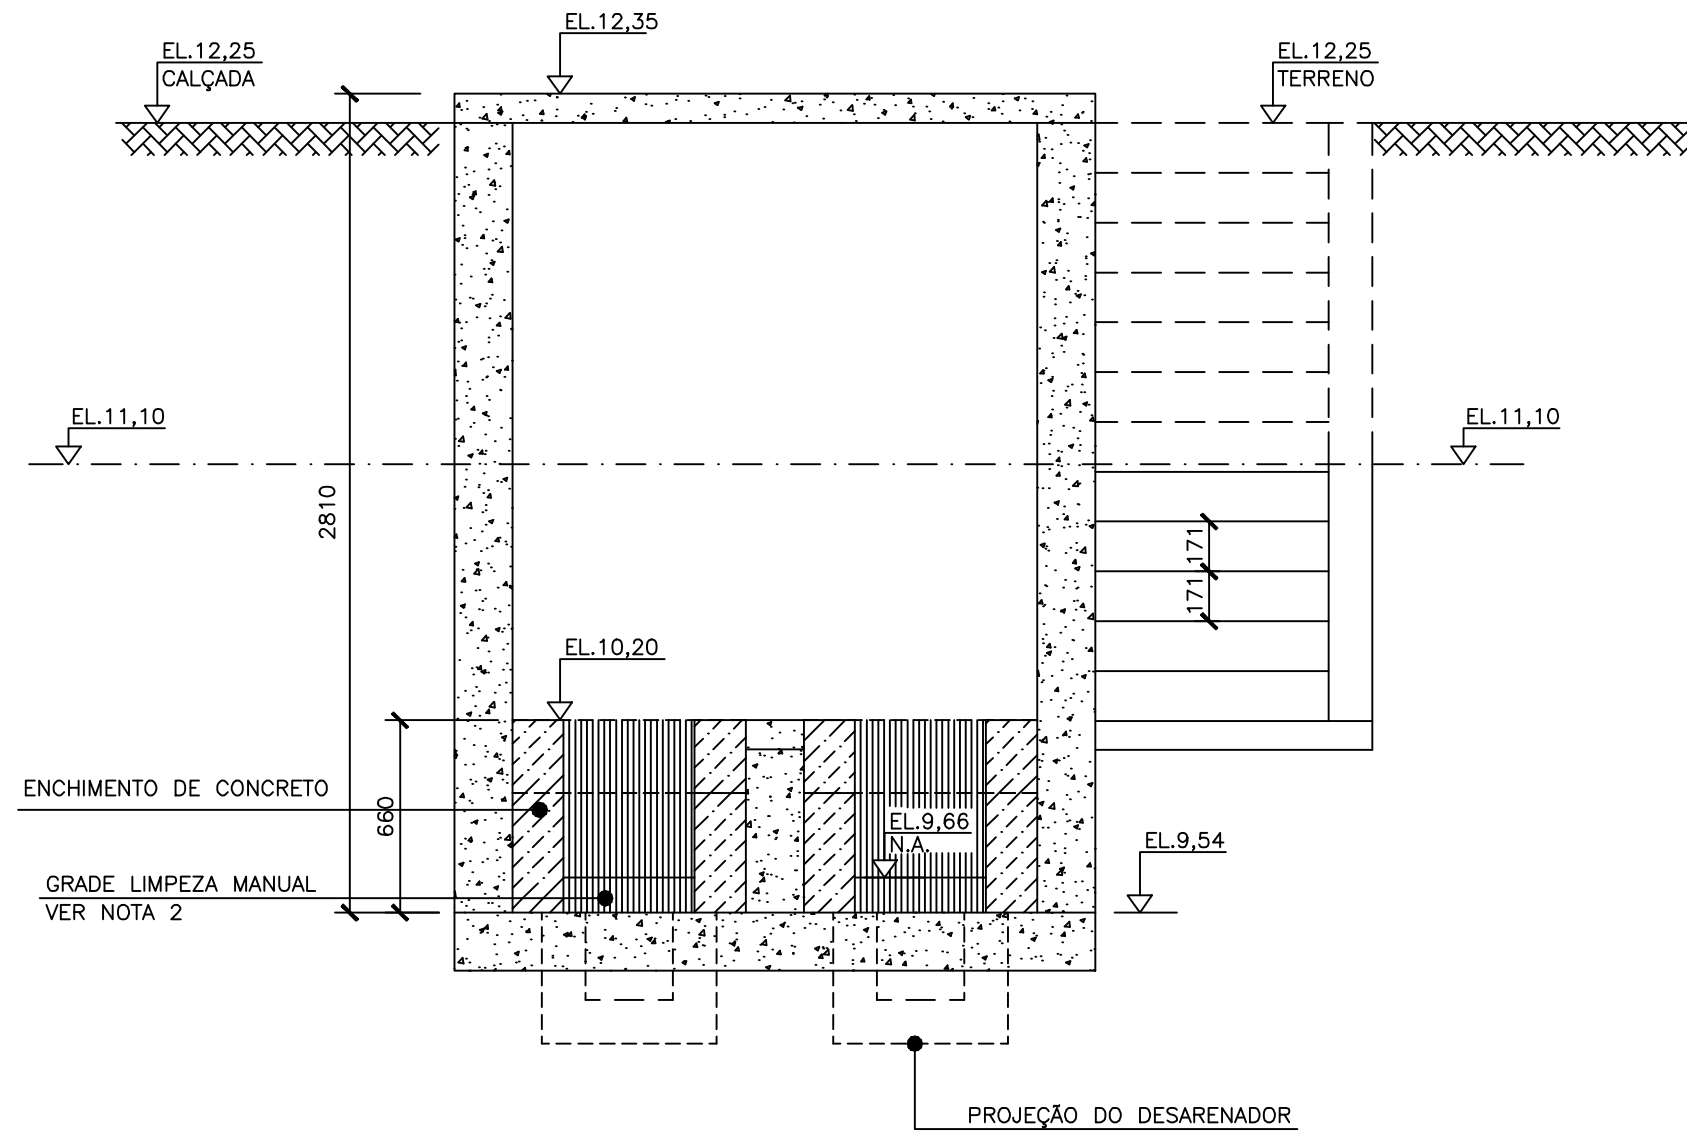

CORTE CC'
ESC. 1:25

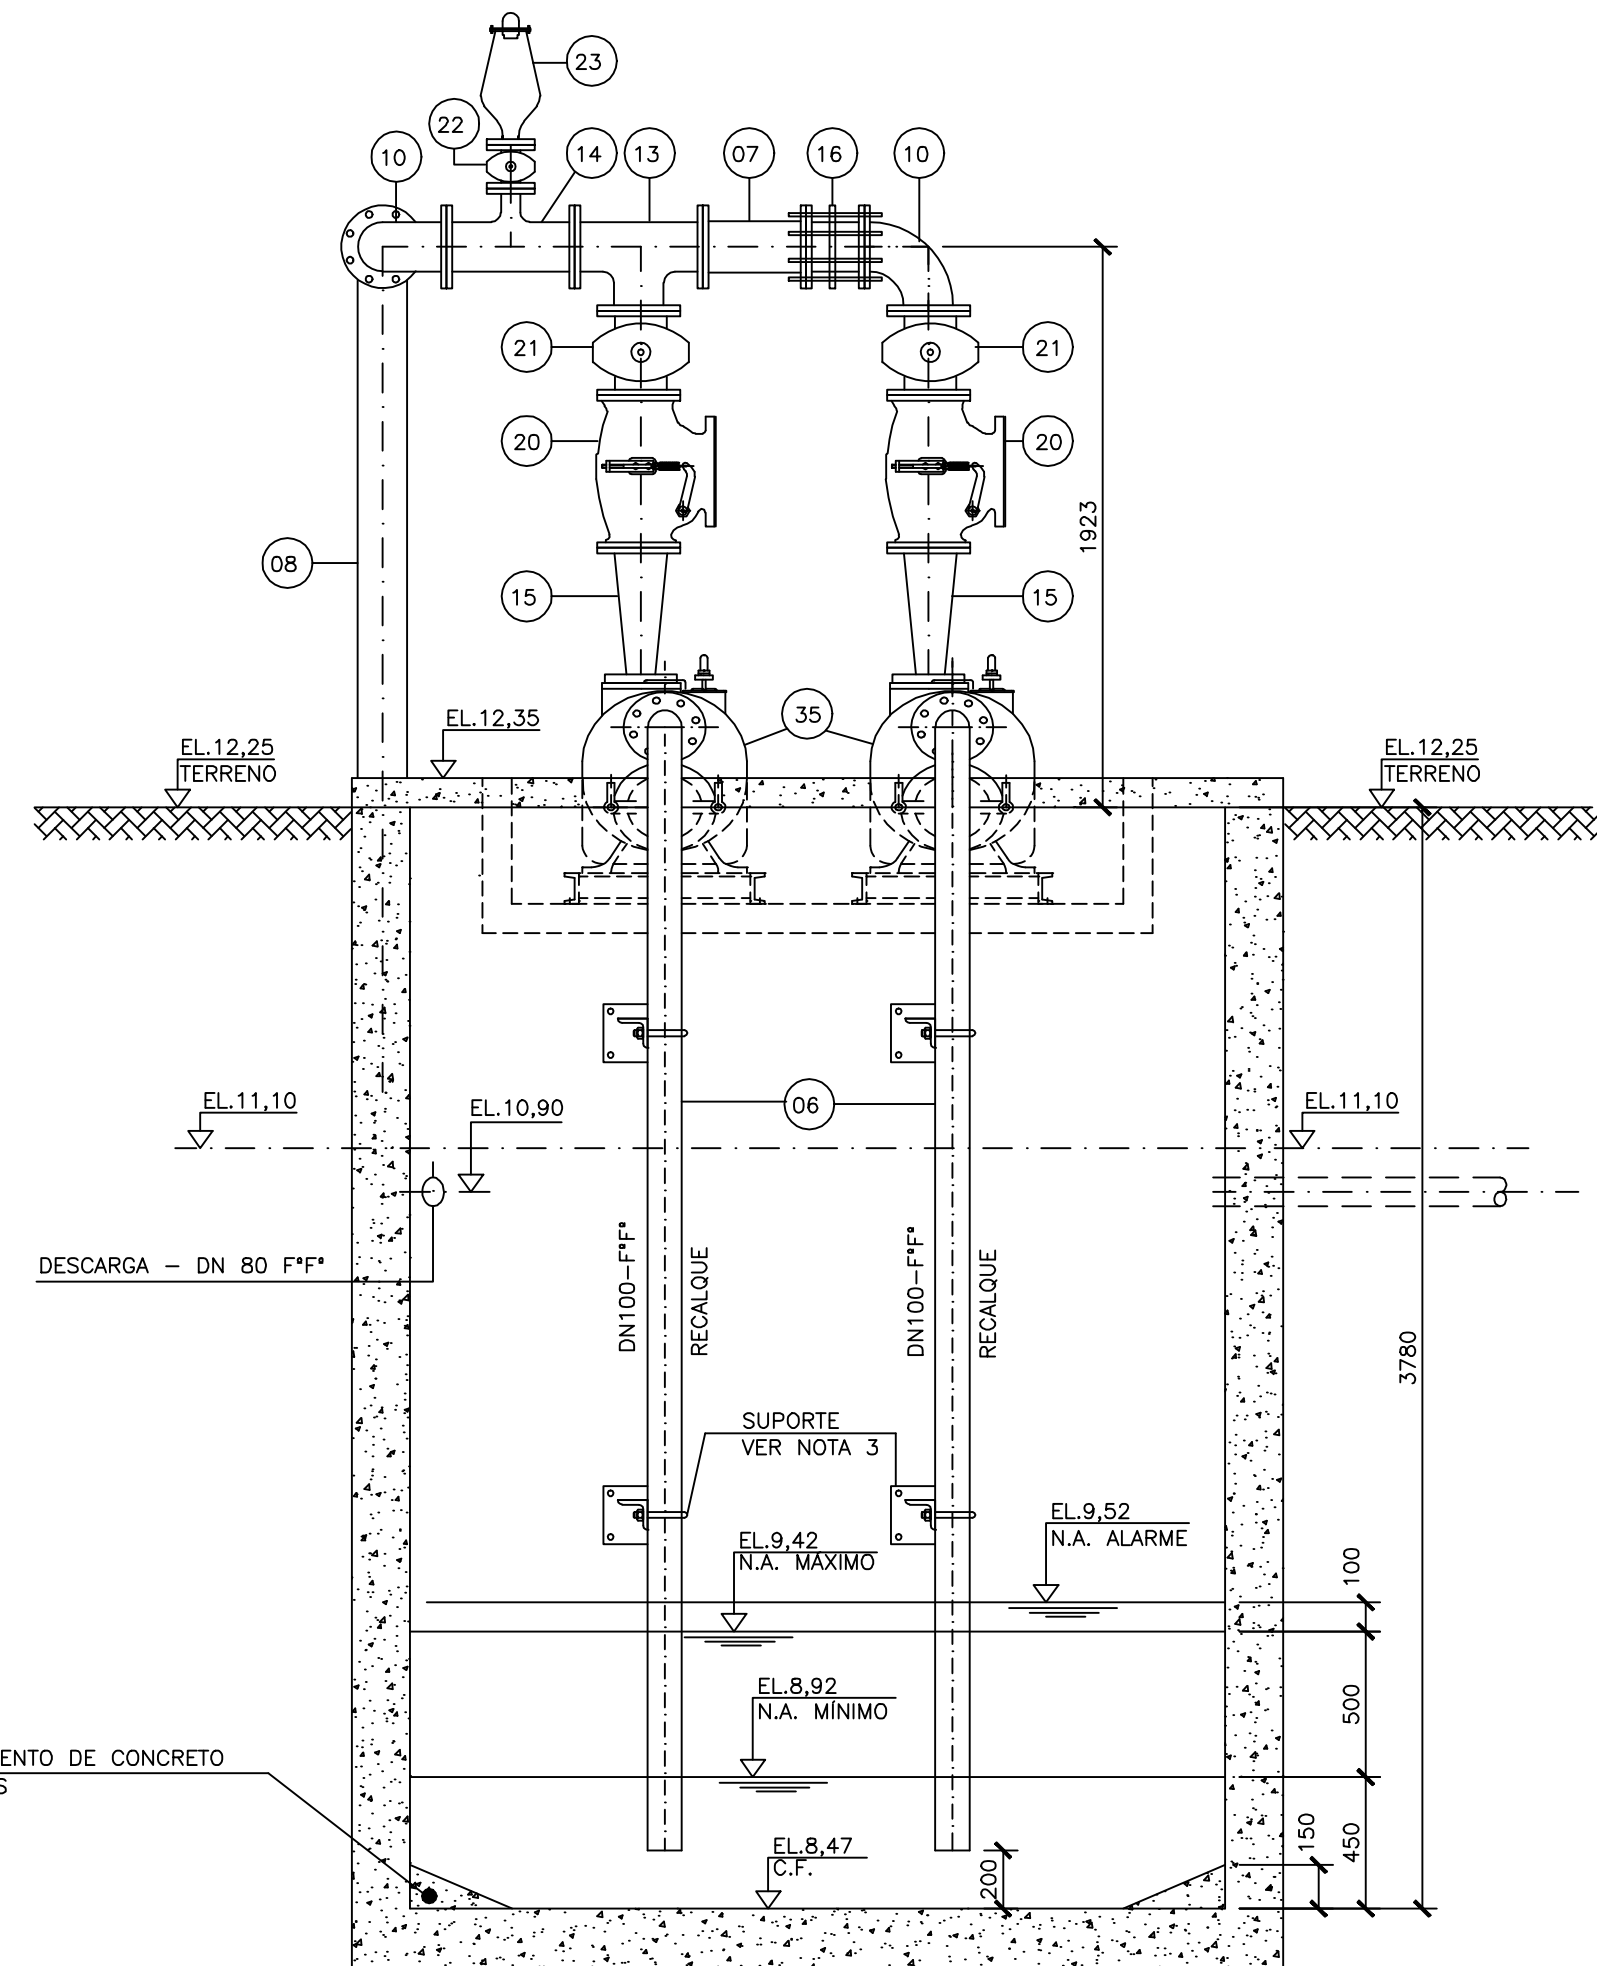

CORTE DD'
ESC. 1:25

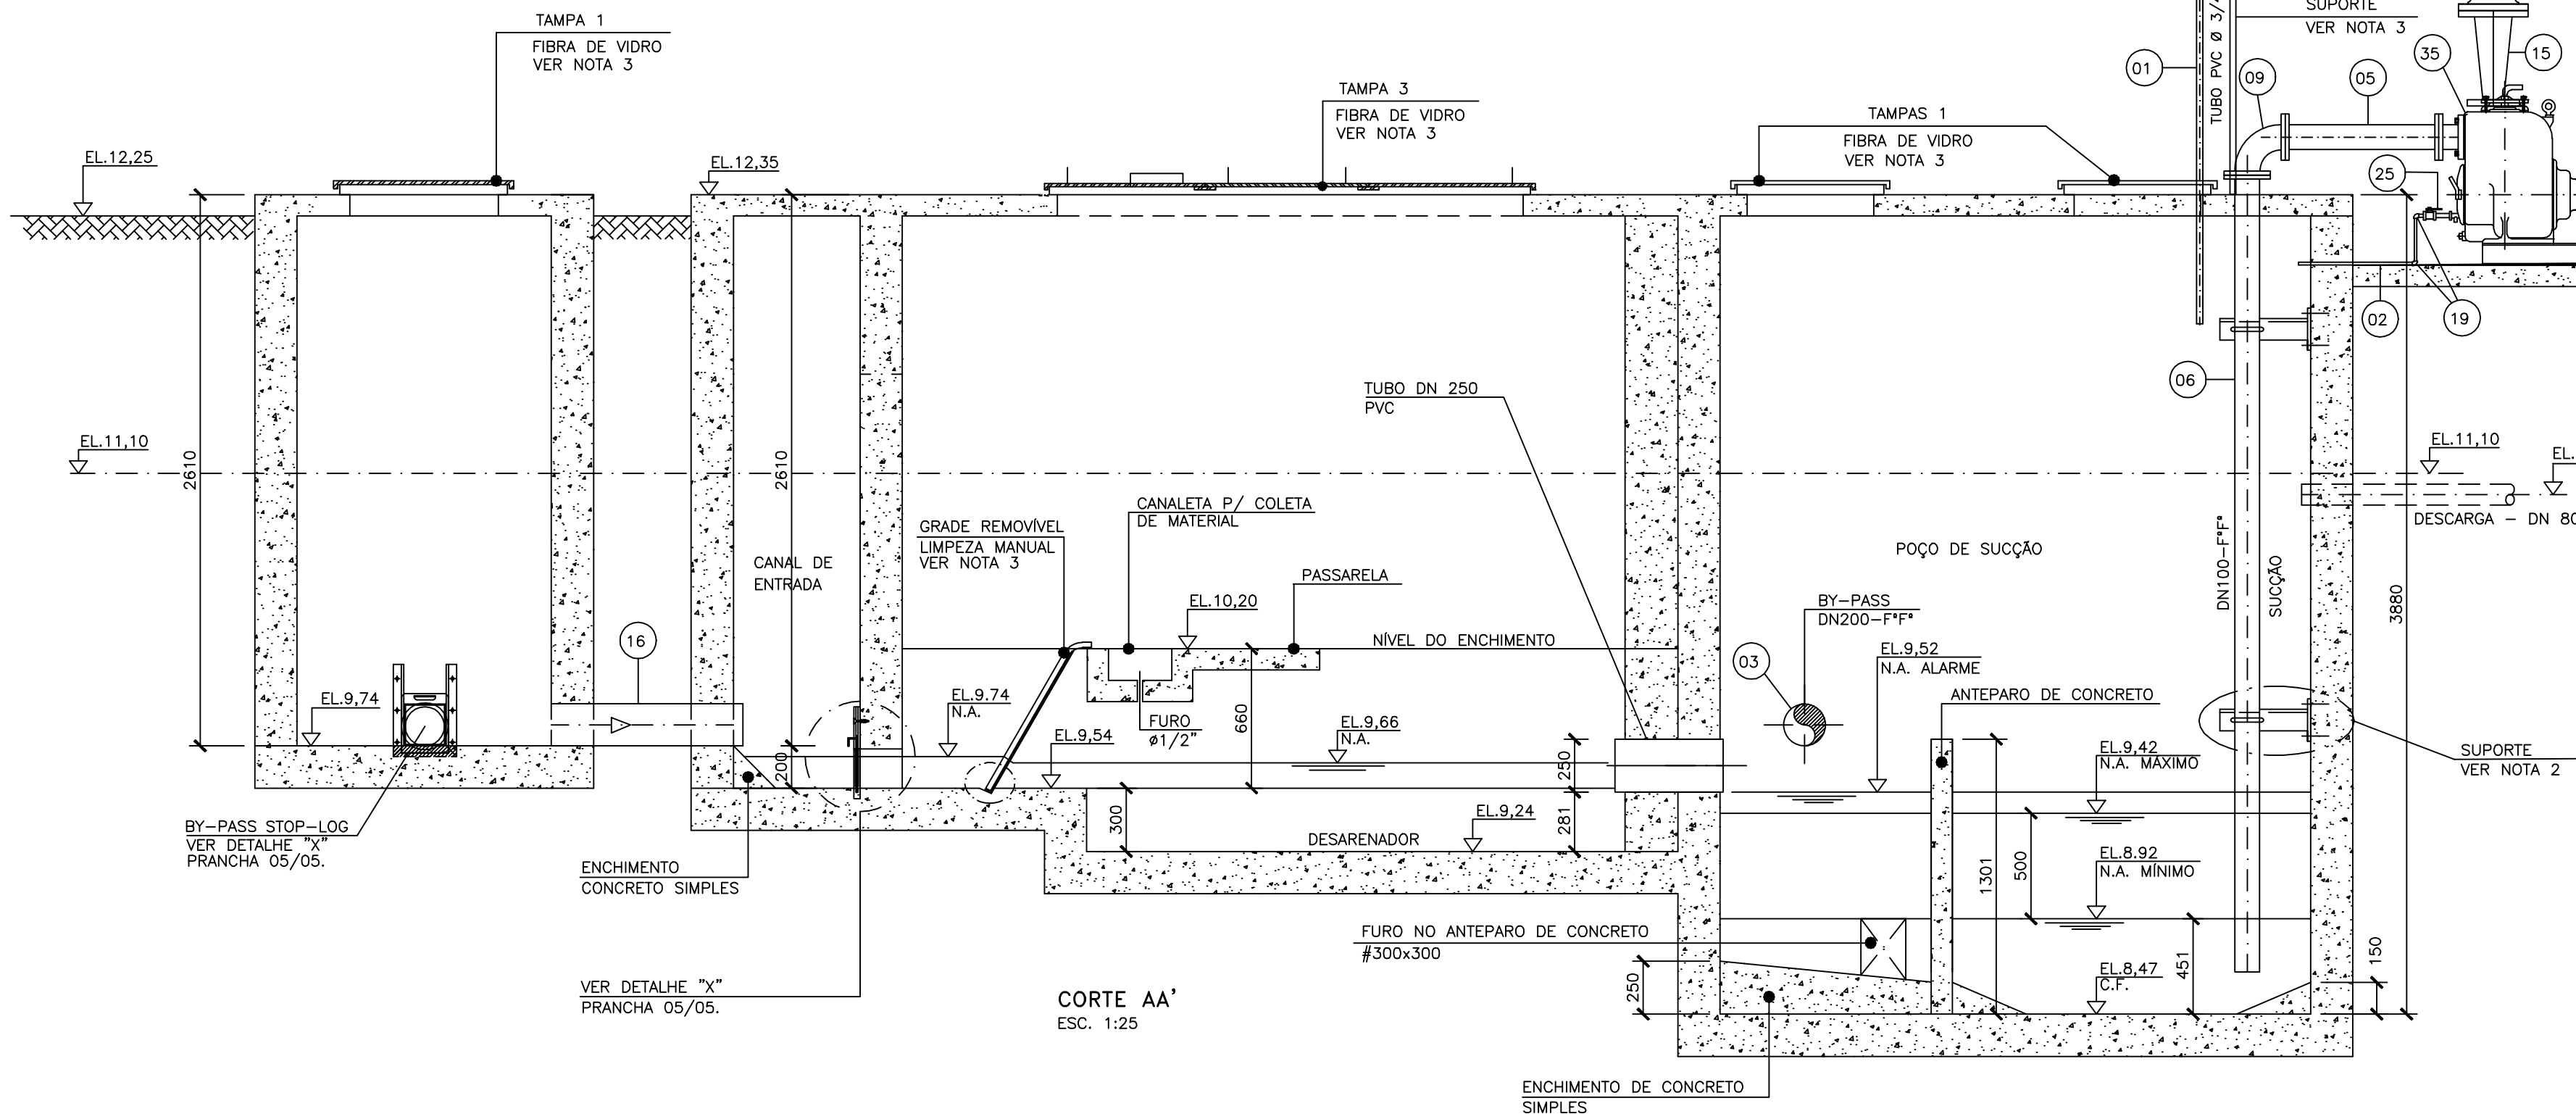

CORTE AA'
ESC. 1:25

NOTAS

- 1 - DIMENSÕES E DIÂMETROS EM MILÍMETRO, SALVO INDICAÇÃO CONTRÁRIA.
- 2 - VER PRANCHA 02/05.
- 3 - VER DETALHE DAS TAMPAS, GRADEAMENTO E STOP-LOG NAS PRANCHAS 04/05 E 05/05.

ESTE DESENHO É PROPRIEDADE DA
COMPANHIA ESPÍRITO SANTENSE DE
SANEAMENTO - CESAN E NÃO PODE
SER COPIADO SEM SUA AUTORIZAÇÃO.

--	--	