




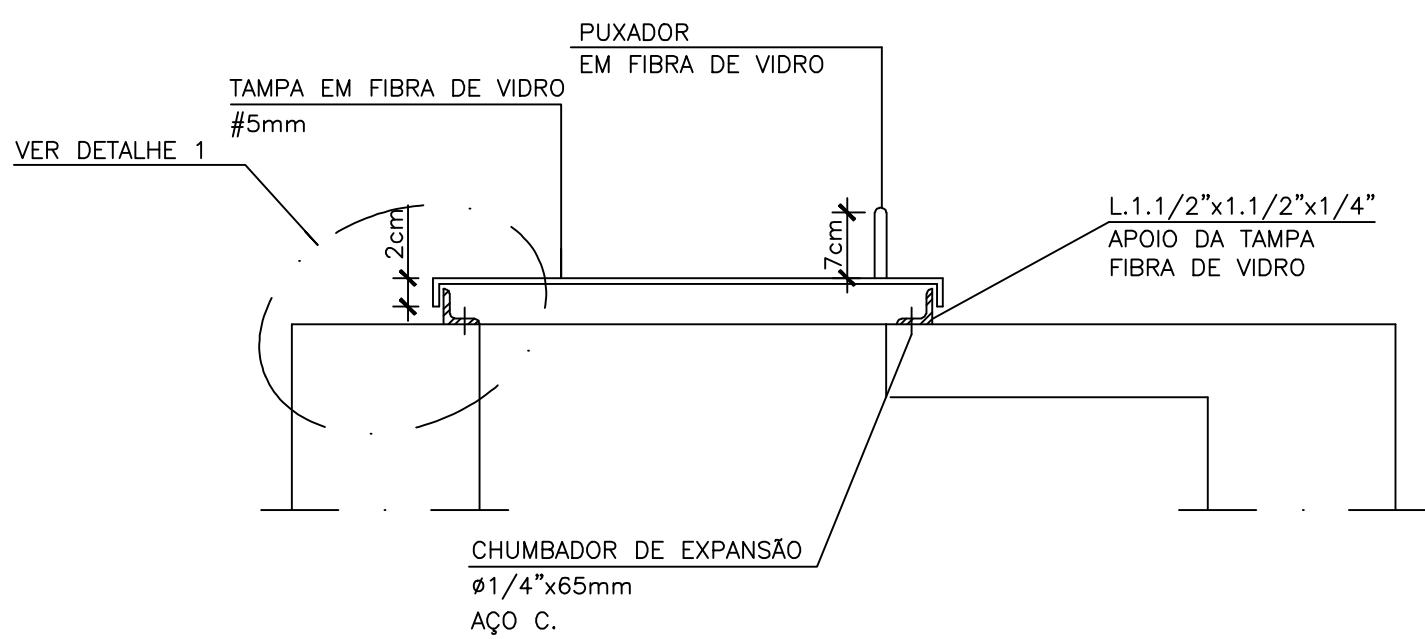


CORTE AA (TÍPICO)
ESC.1:1

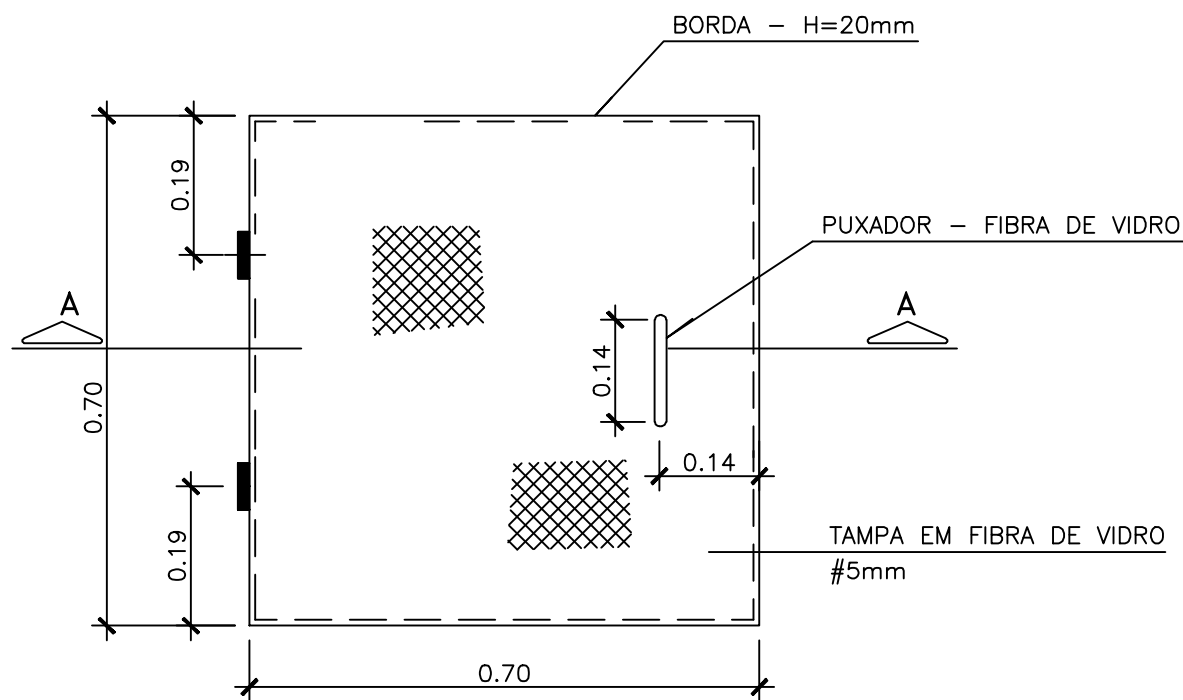


DETALHE DA TAMPA 1
ESC.1:1

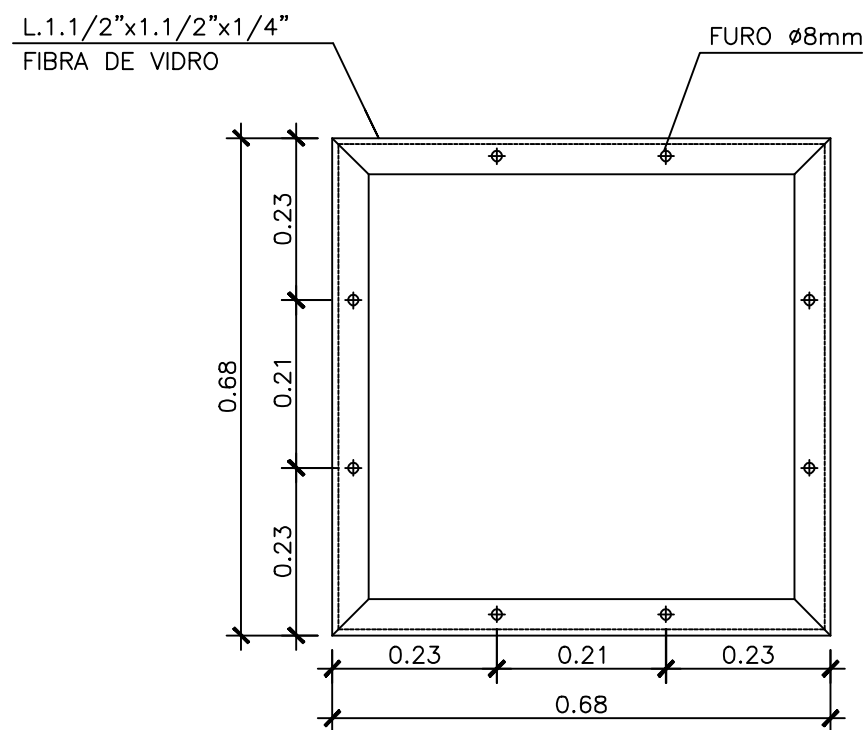


DETALHE DO APOIO - TAMPA 1
ESC.1:1

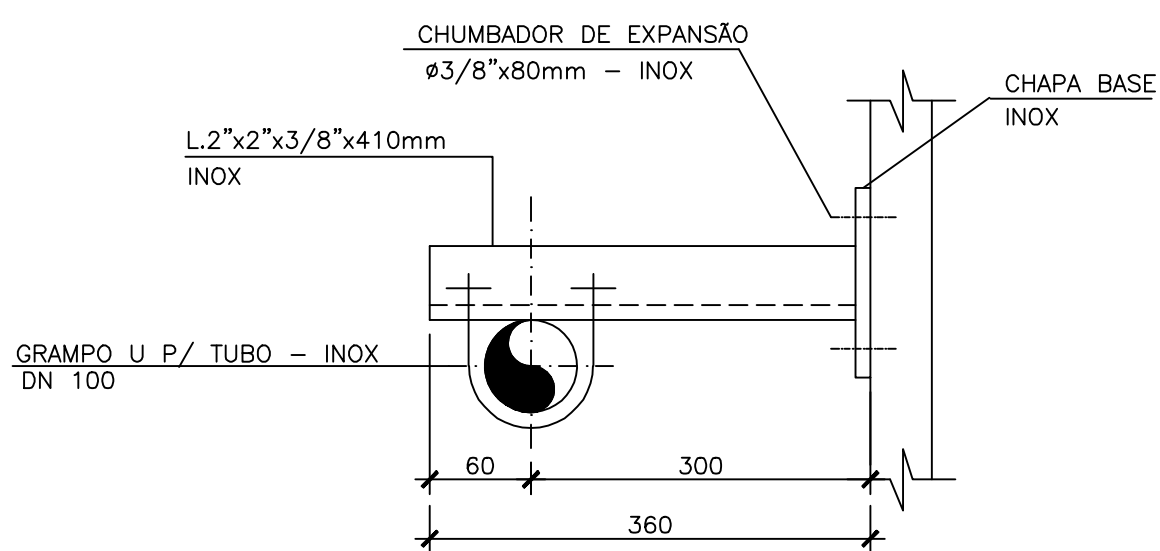


SUPORTE - TUBO DN 100(x2)
S/ESC.

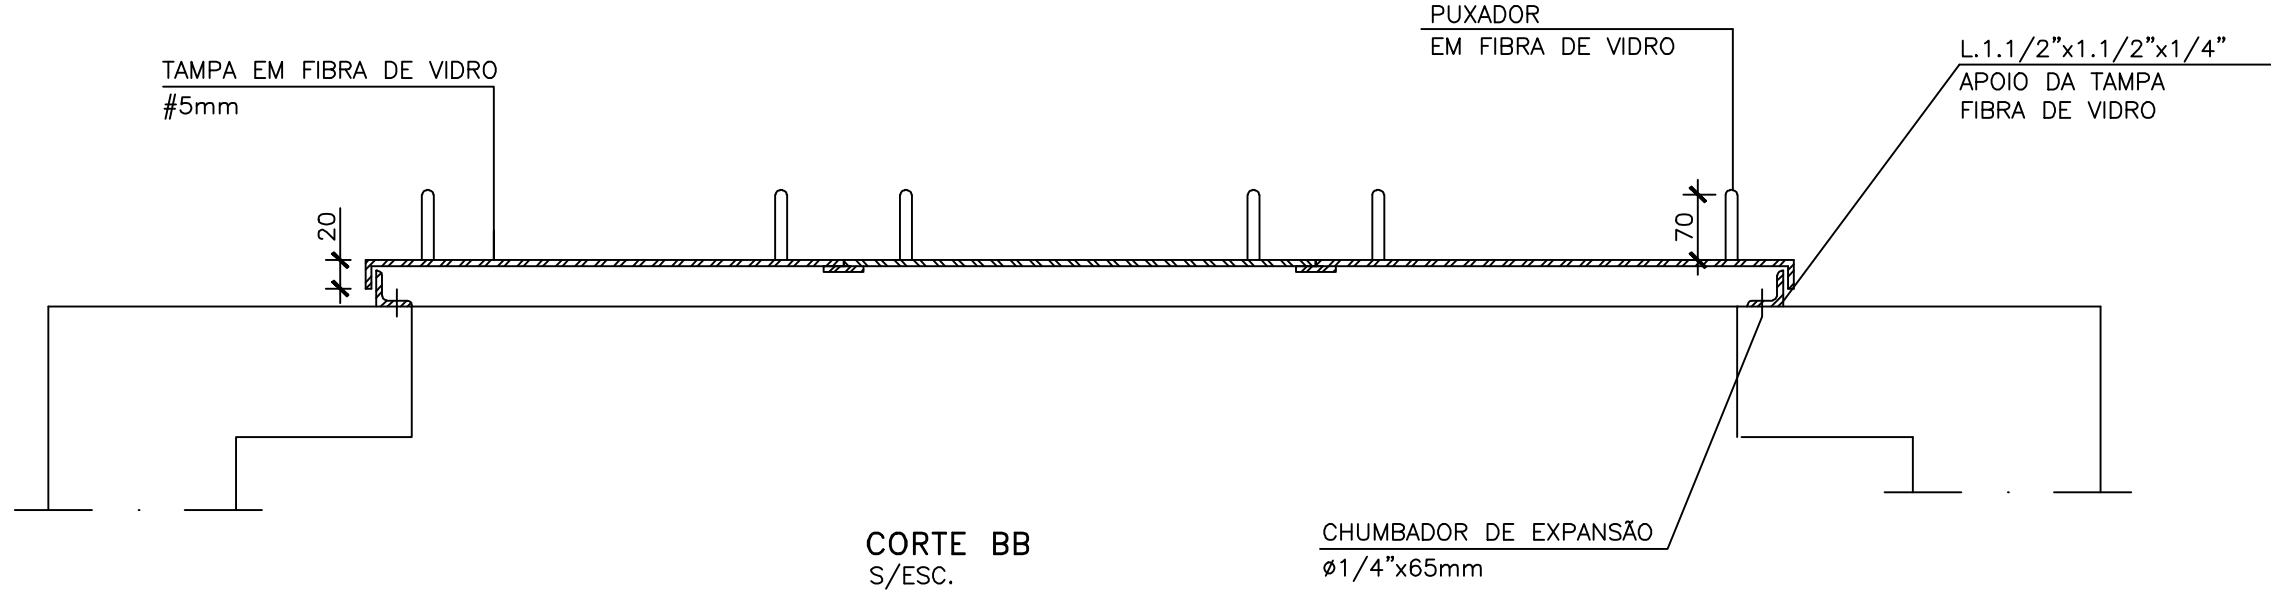


CORTE BB
S/ESC.

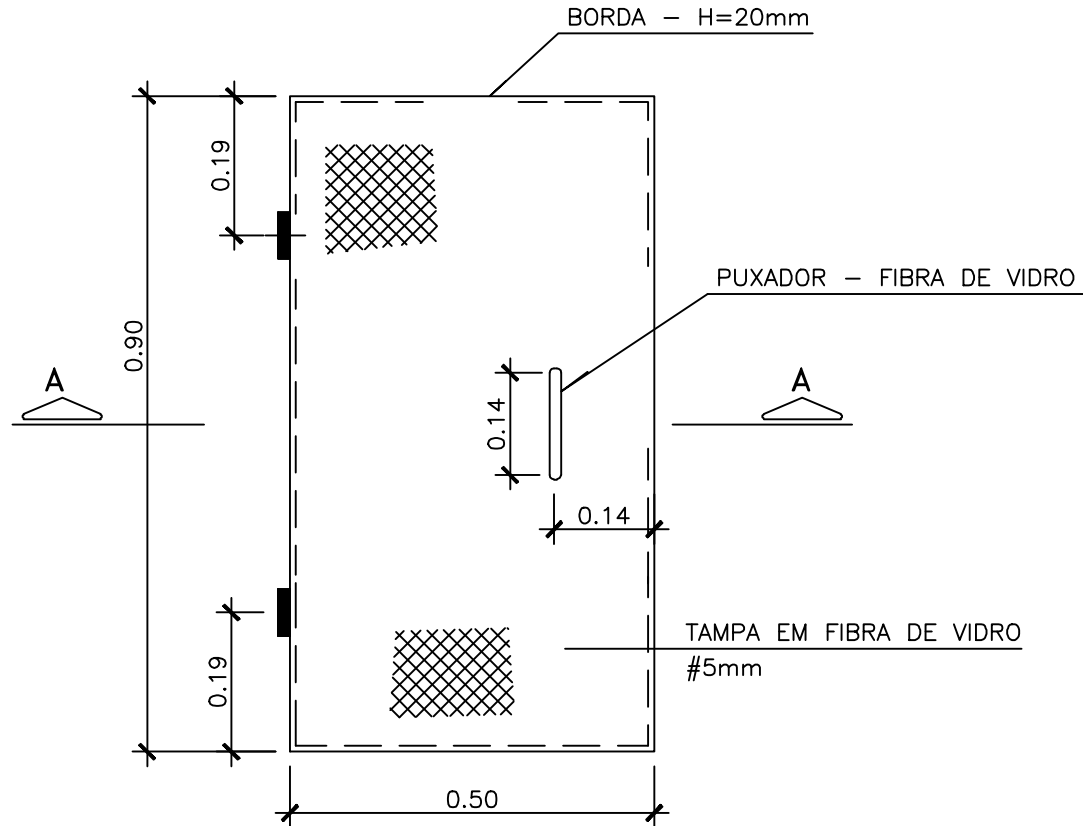


DETALHE DA TAMPA 2
ESC.1:1

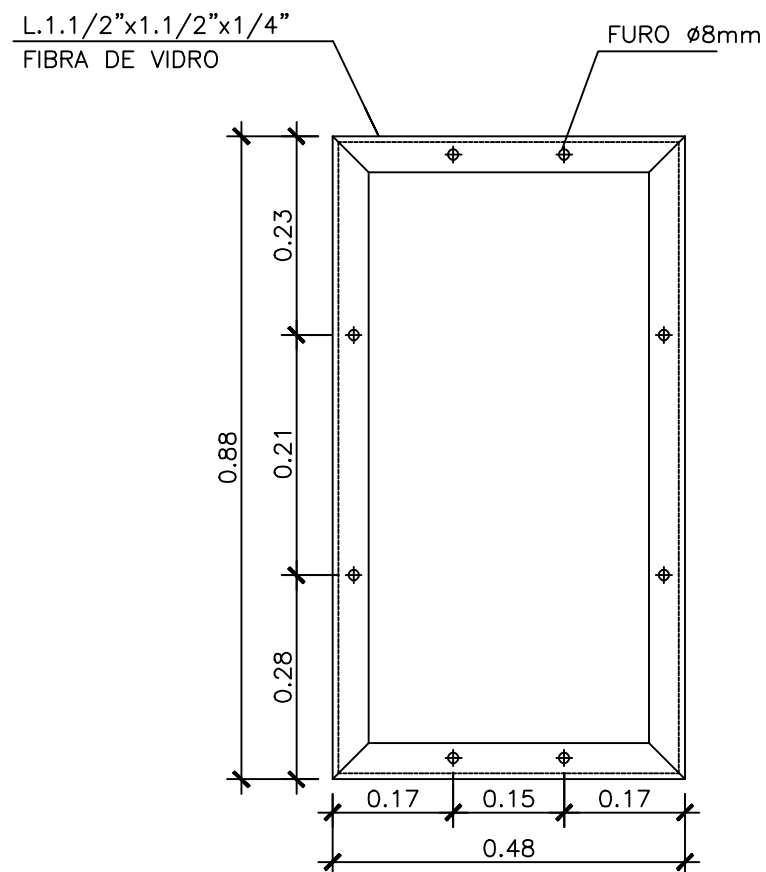


DETALHE DO APOIO - TAMPA 2
ESC.1:1

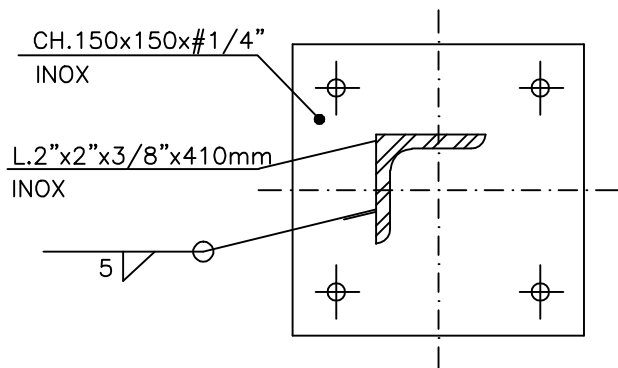


CHAPA BASE

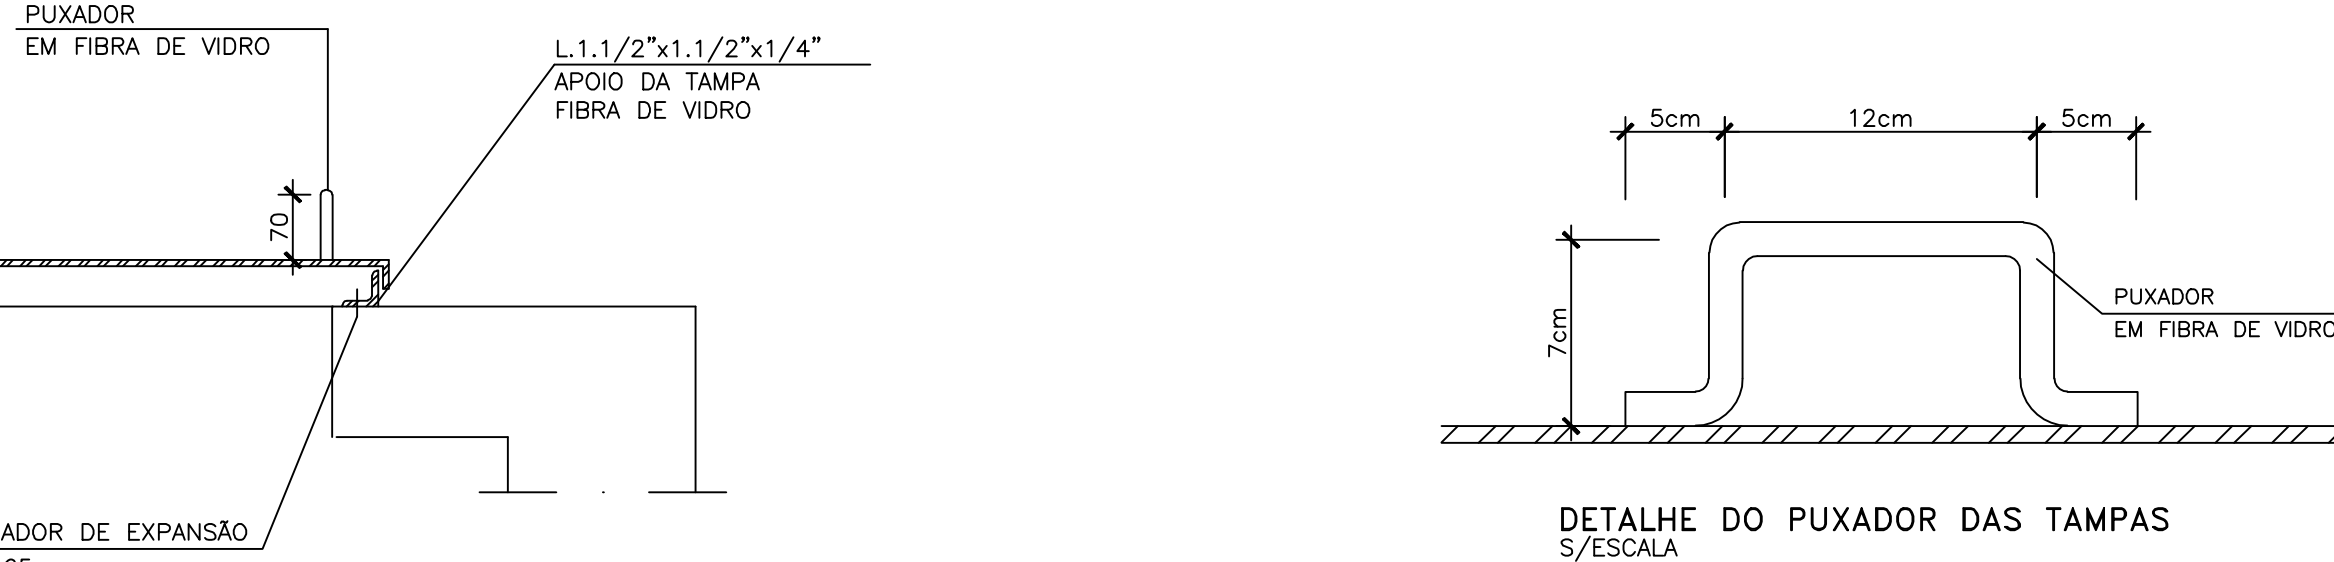


DETALHE DO PUXADOR DAS TAMPAS
S/ESCALA

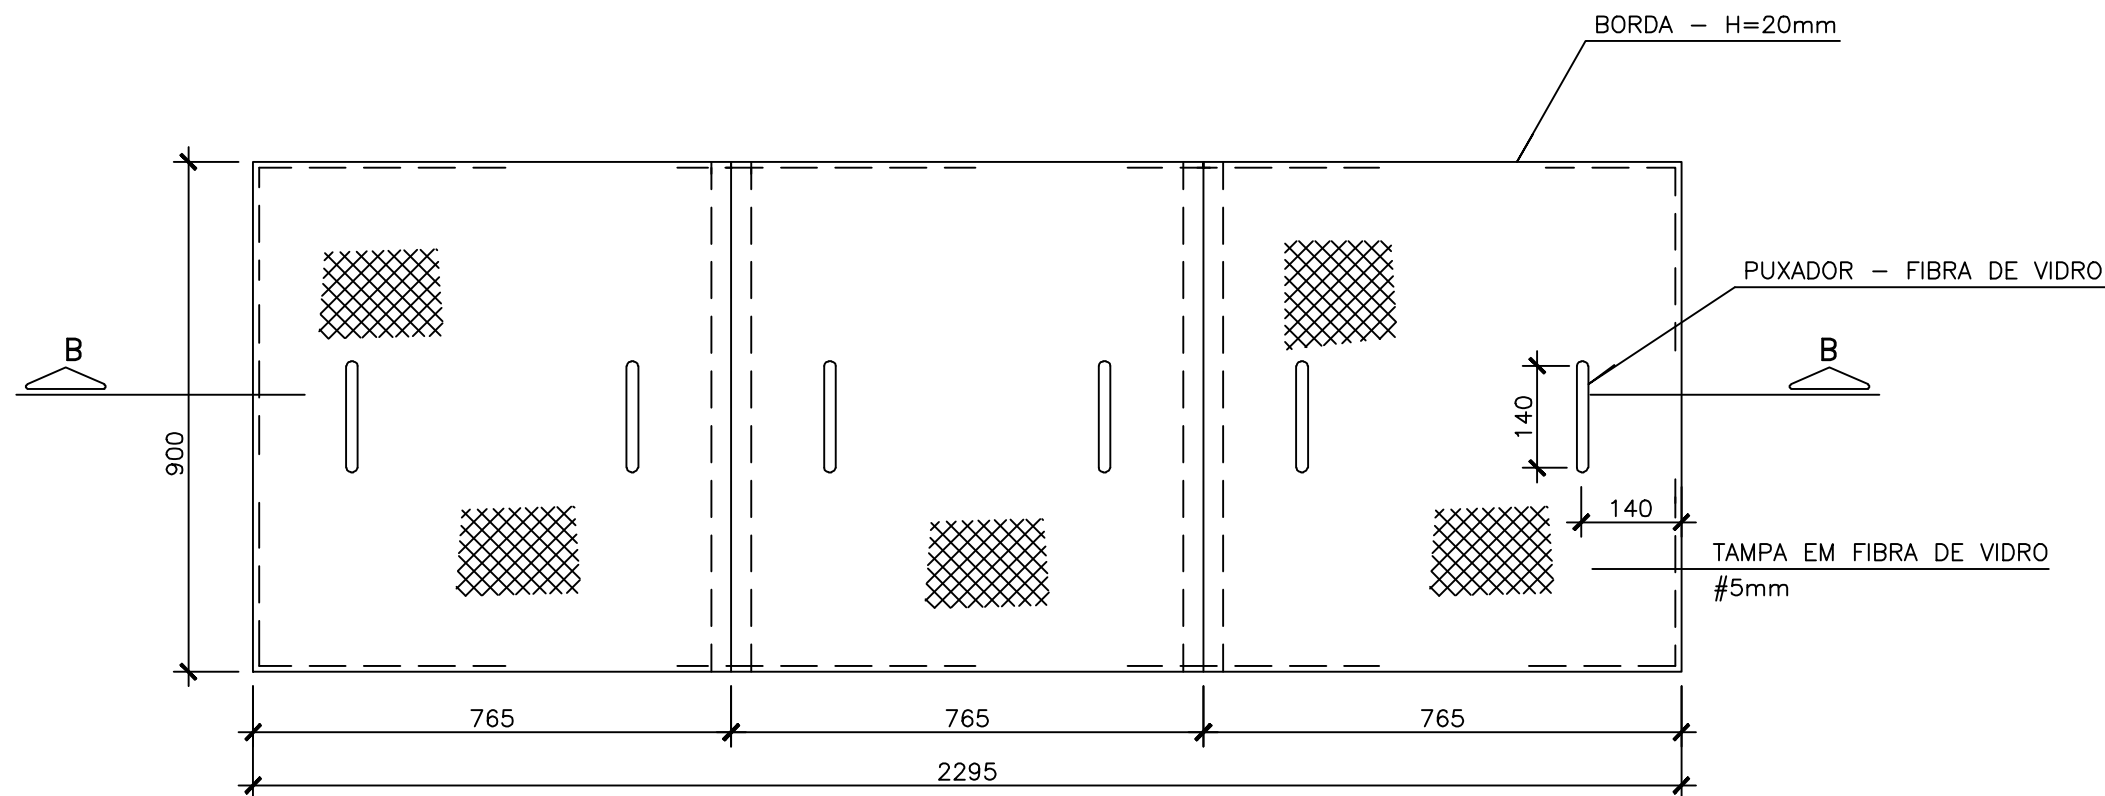


DETALHE DA TAMPA 3
ESC.1:1

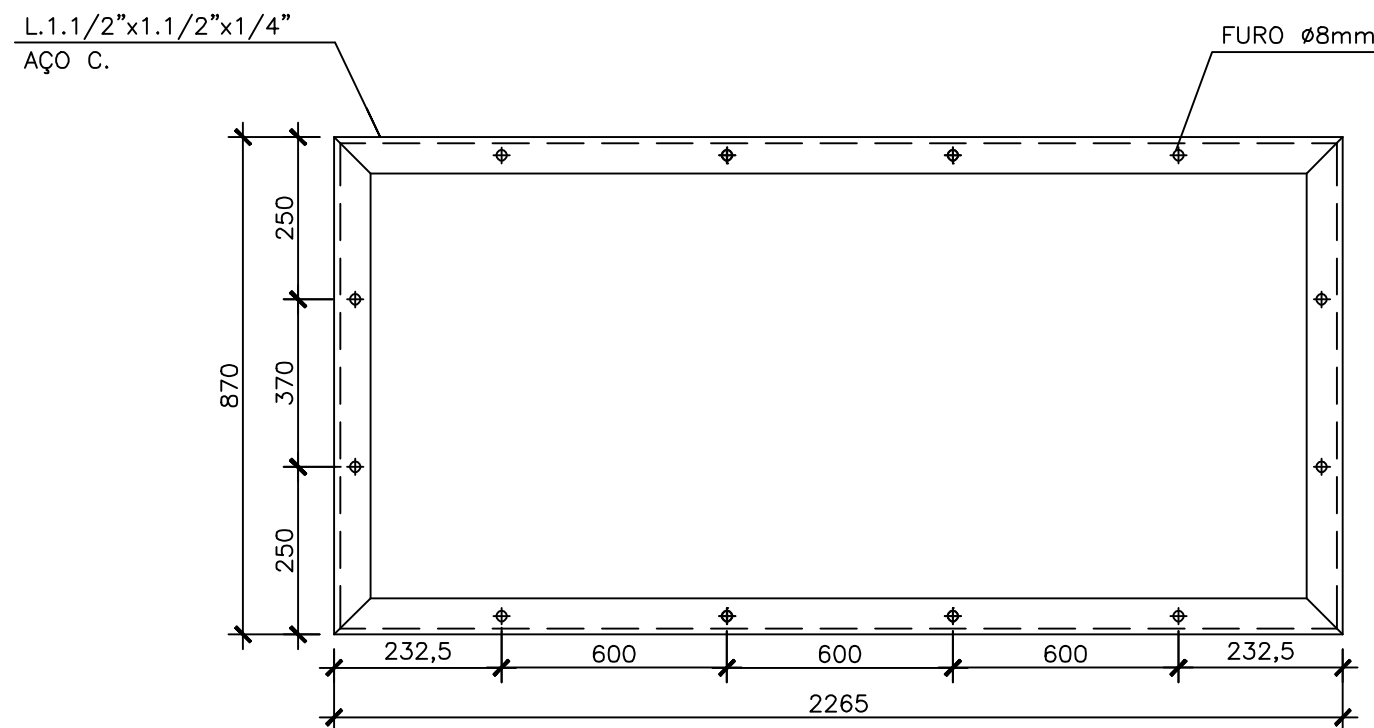

DETALHE DO APOIO - TAMPA 3
S/ESC.

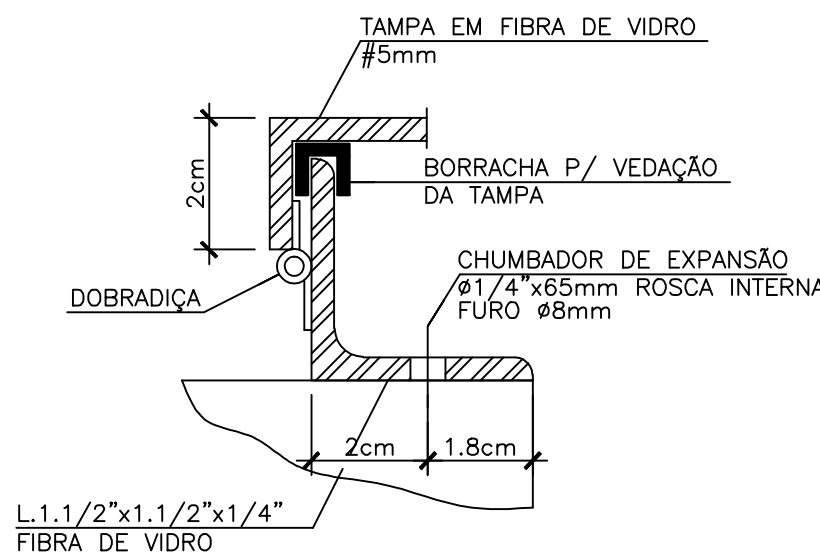

DETALHE DO APOIO - TÍPICO
S/ESCALA

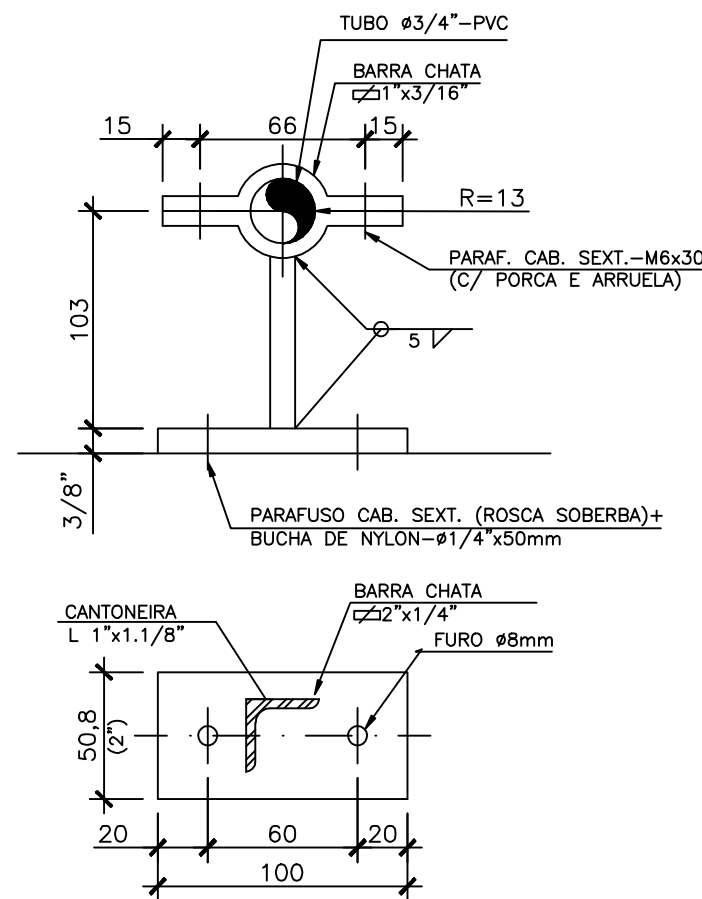

SUPORTE 1
ESC.: 1:2,5

NOTAS:

- 1- DIMENSÕES E ELEVAÇÕES EM METRO, EXCETO INDICAÇÃO CONTRÁRIA.
2- PARA LOCAÇÃO DOS DETALHES VER DES. N° A-035-000-91-5--XX-0140, 0141 e A-035-000-91-1--XX-0110

ESTE DESENHO É PROPRIEDADE DA
COMPANHIA ESPÍRITO SANTENSE DE
SANEAMENTO - CESAN E NÃO PODE
SER COPIADO SEM SUA AUTORIZAÇÃO.
