
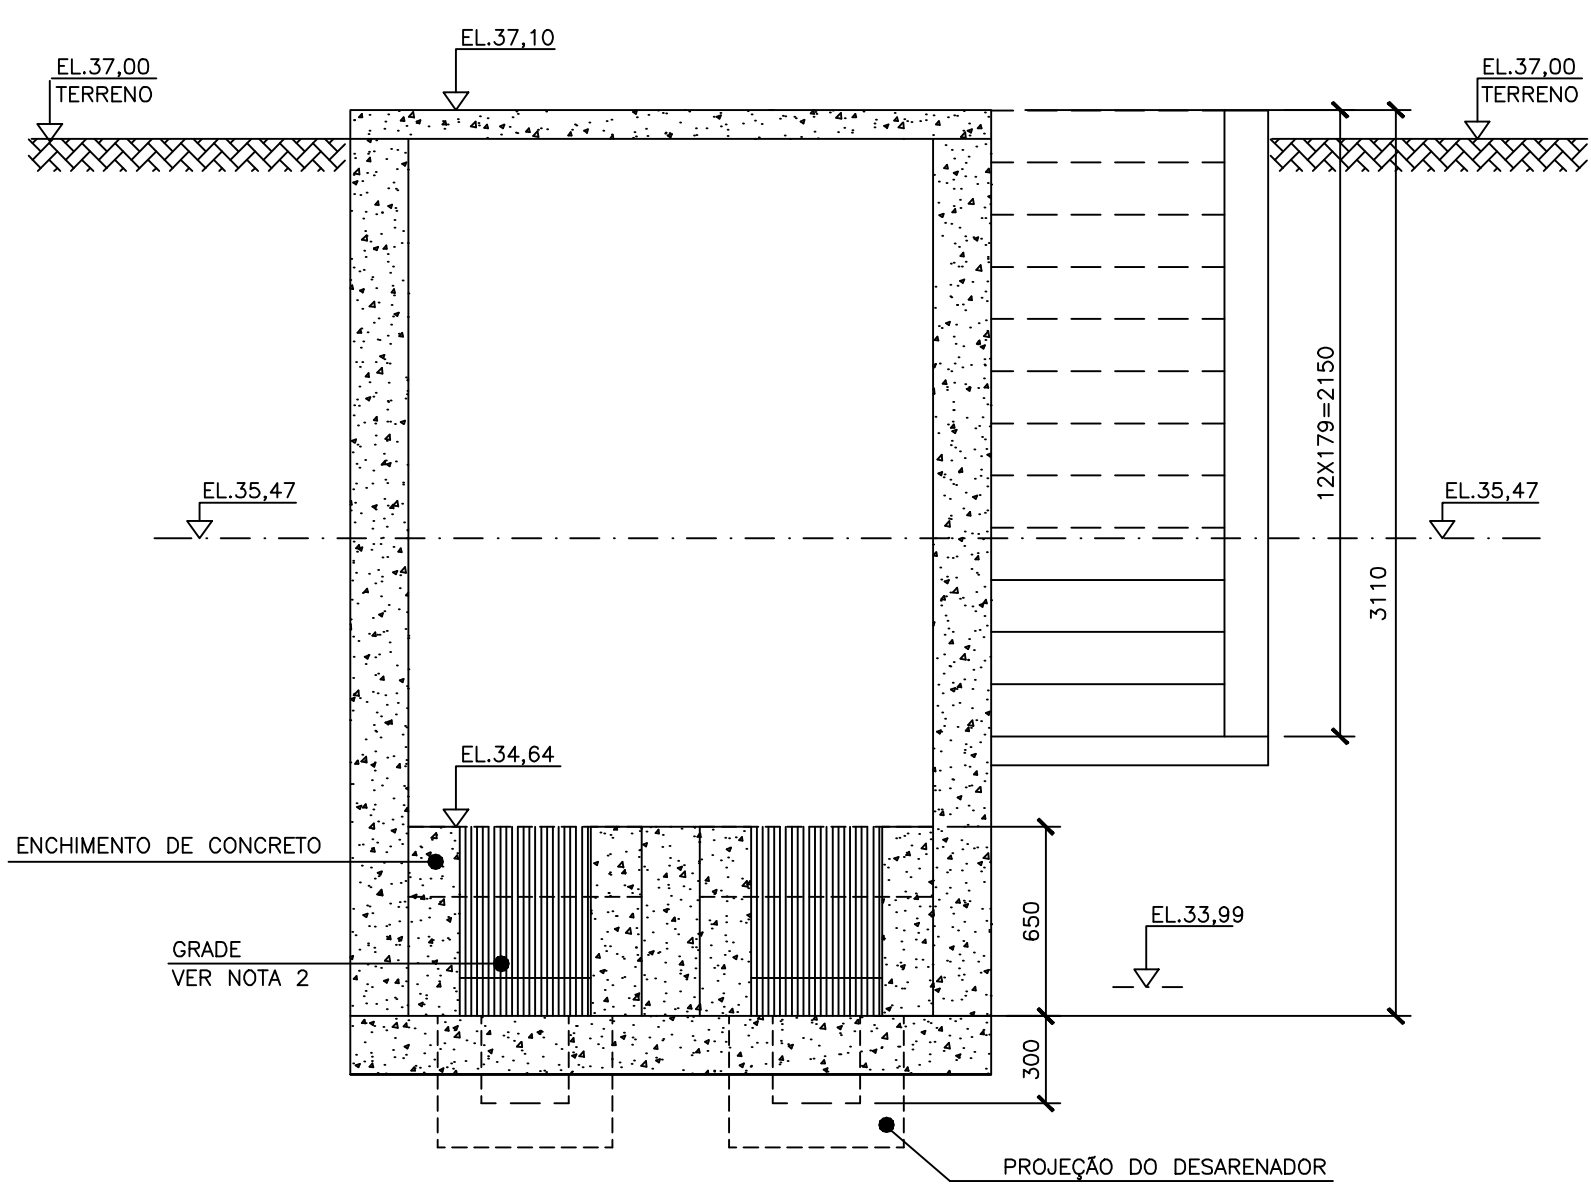
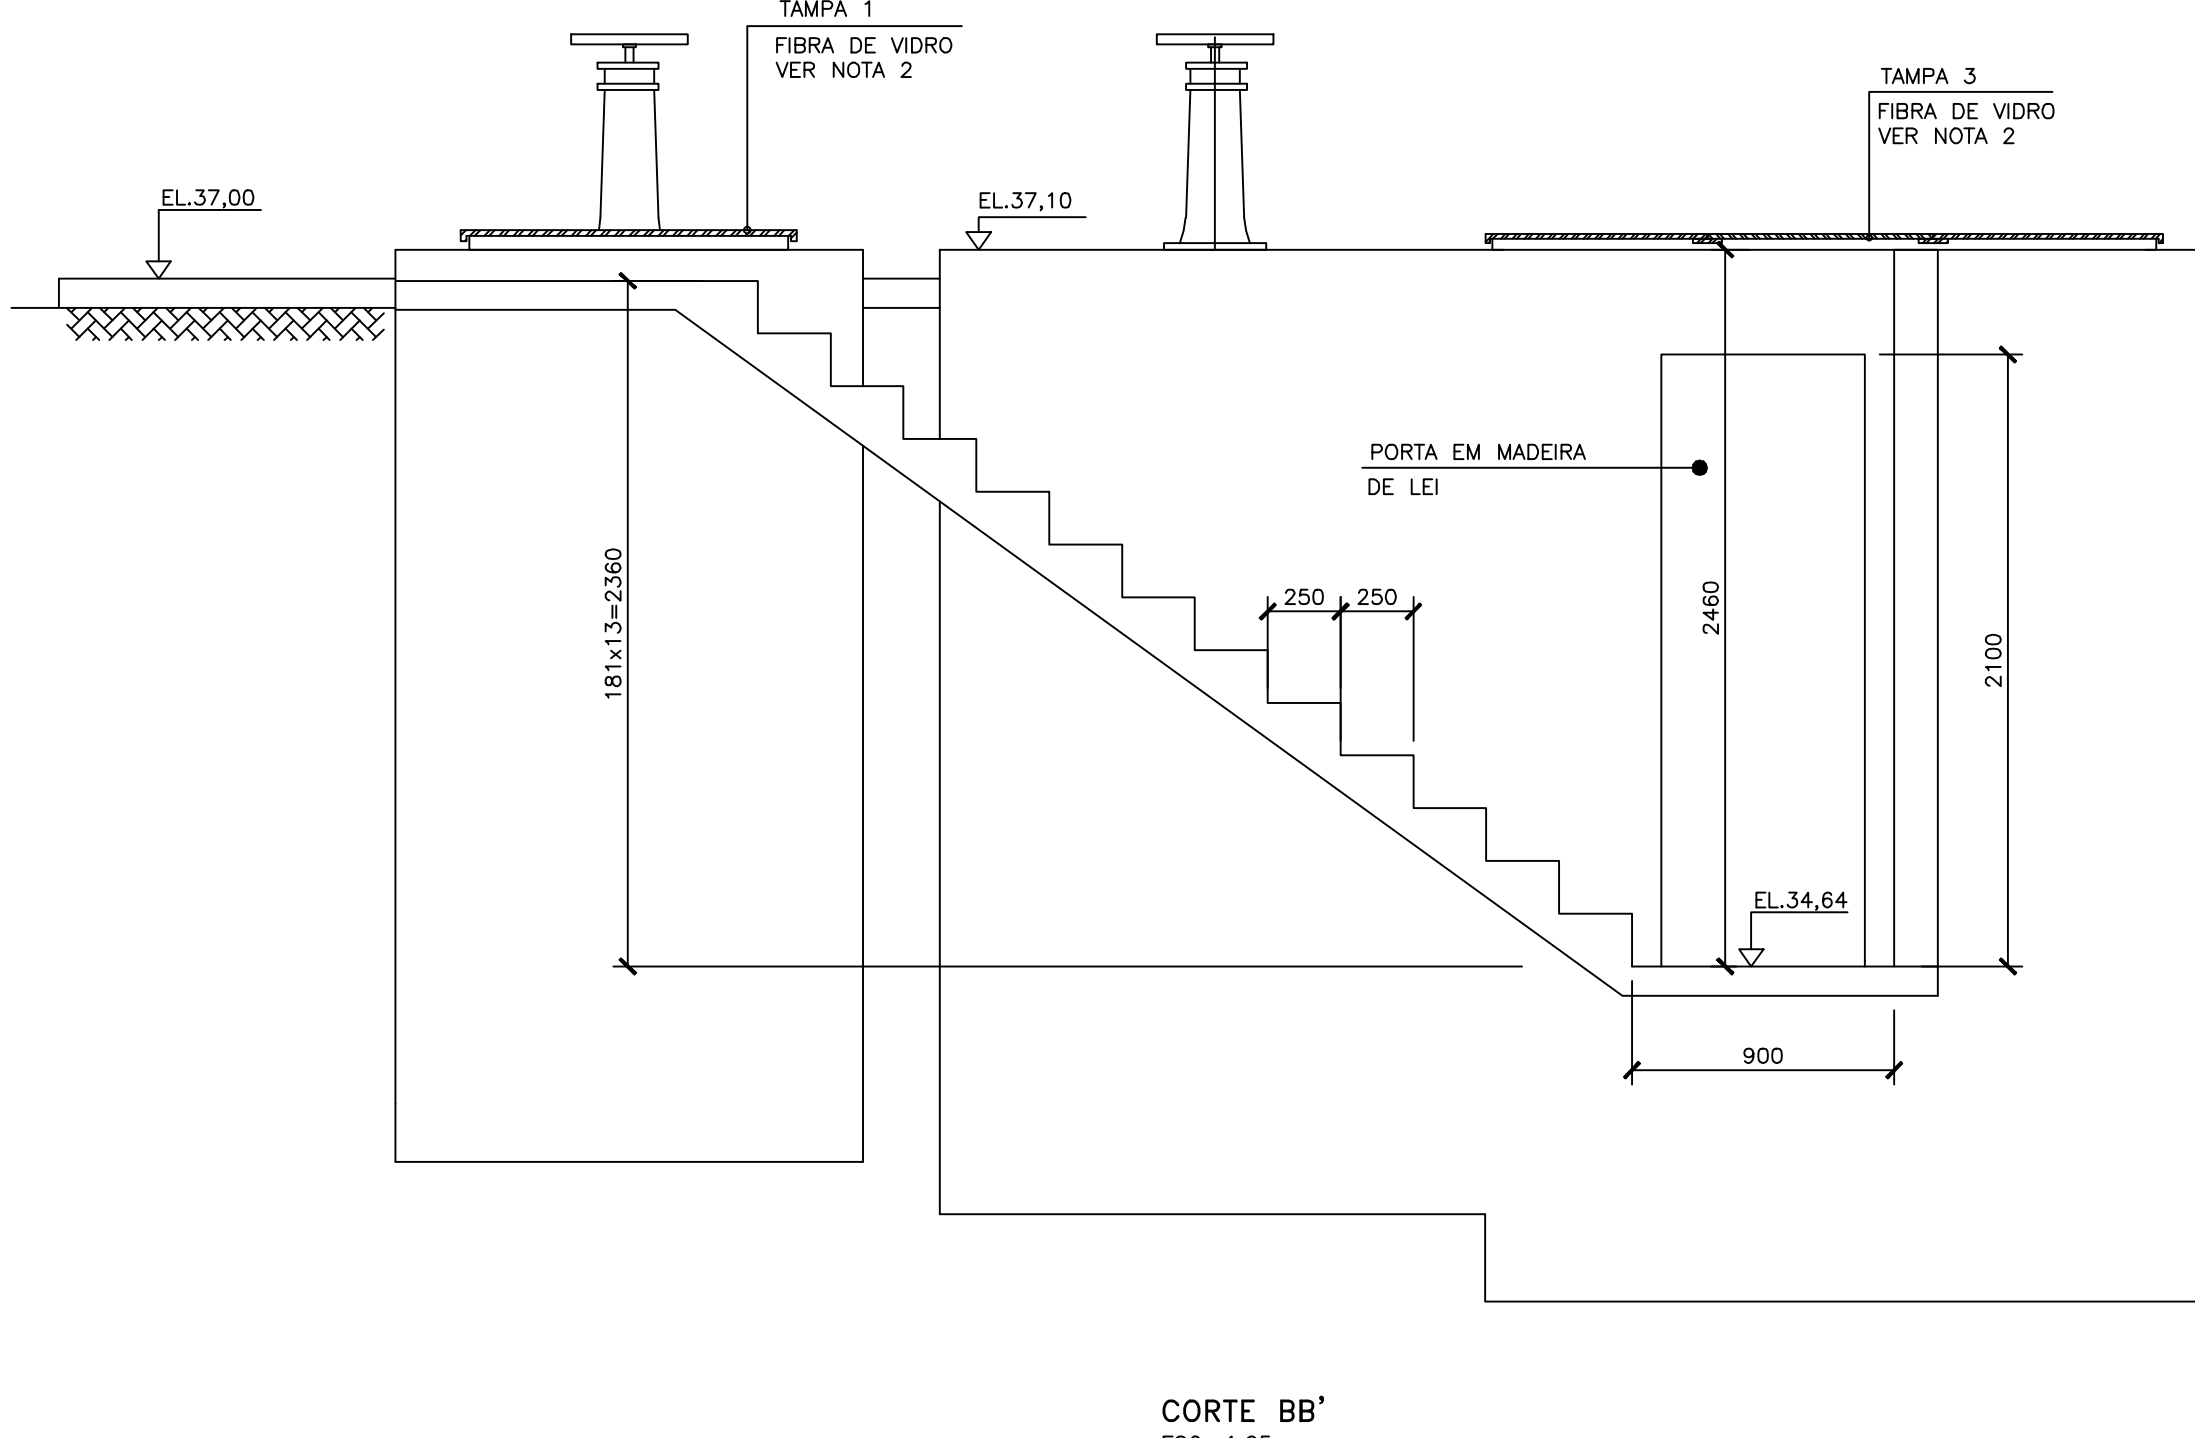


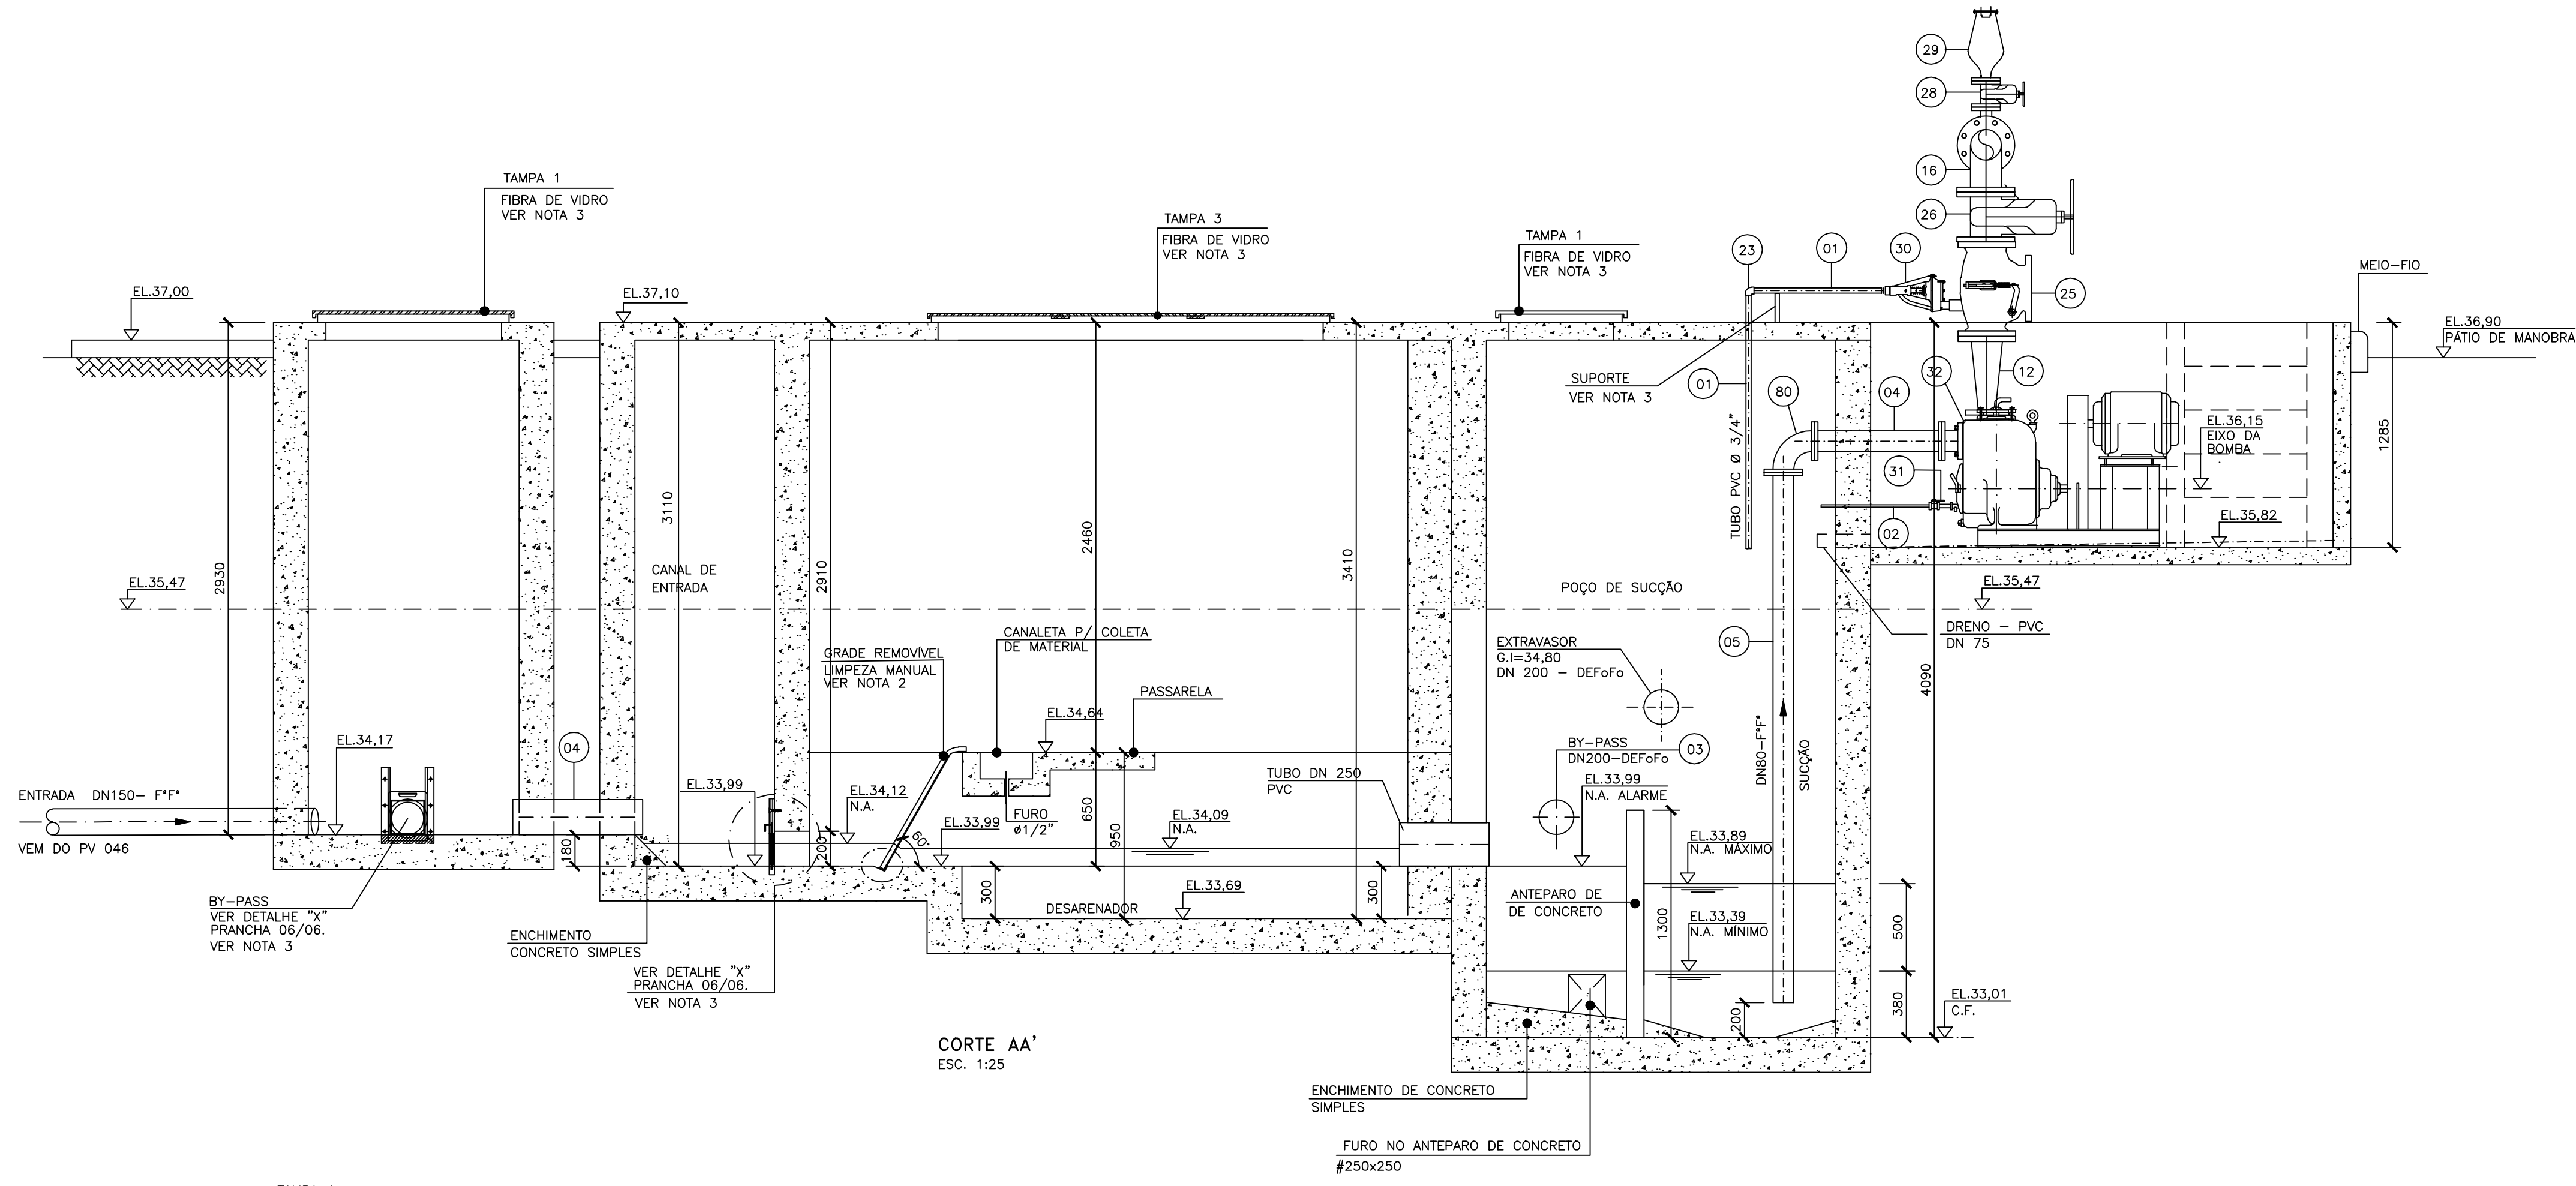

- NOTAS**
- 1 - DIMENSÕES E DIÂMETROS EM MILÍMETRO, SALVO INDICAÇÃO CONTRÁRIA.
 - 2 - VER PRANCHA 02/06 E 03/06.
 - 3 - PARA DETALHE DAS TAMPAS, GRADEAMENTO E STOP-LOG VER PRANCHA 05/06 E 06/06.

ESTE DESENHO É PROPRIEDADE DA
COMPANHIA ESPÍRITO SANTENSE DE
SANEAMENTO - CESAN E NÃO PODE
SER COPIADO SEM SUA AUTORIZAÇÃO.

	</
--	--	----