
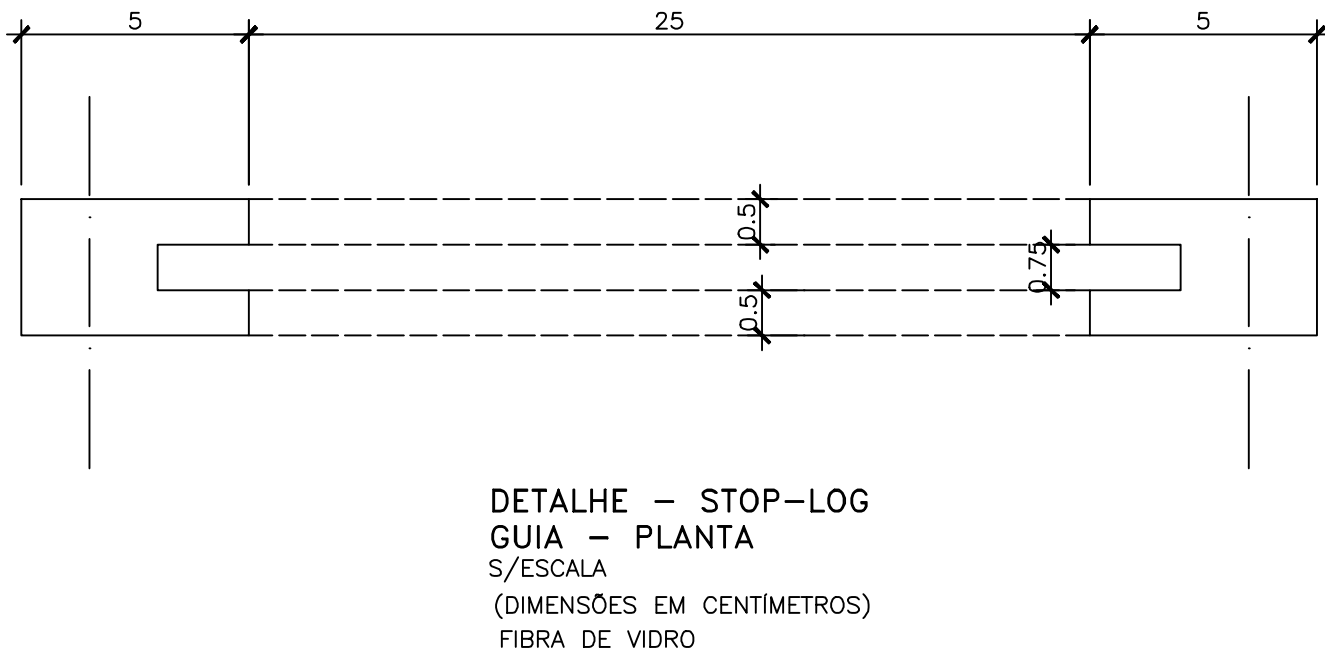
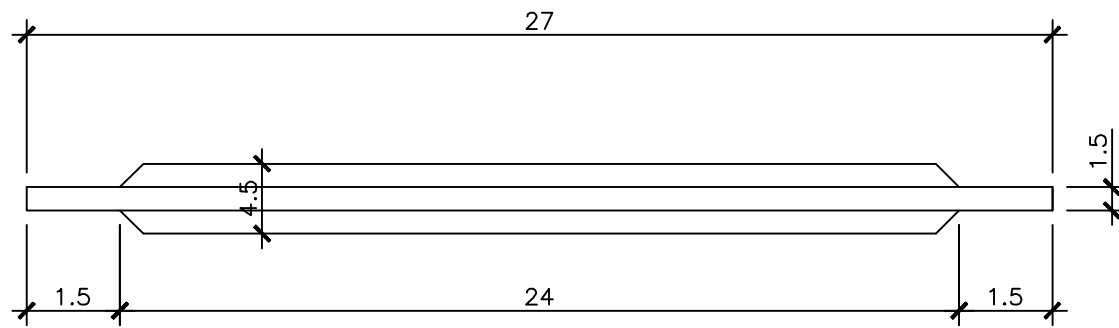
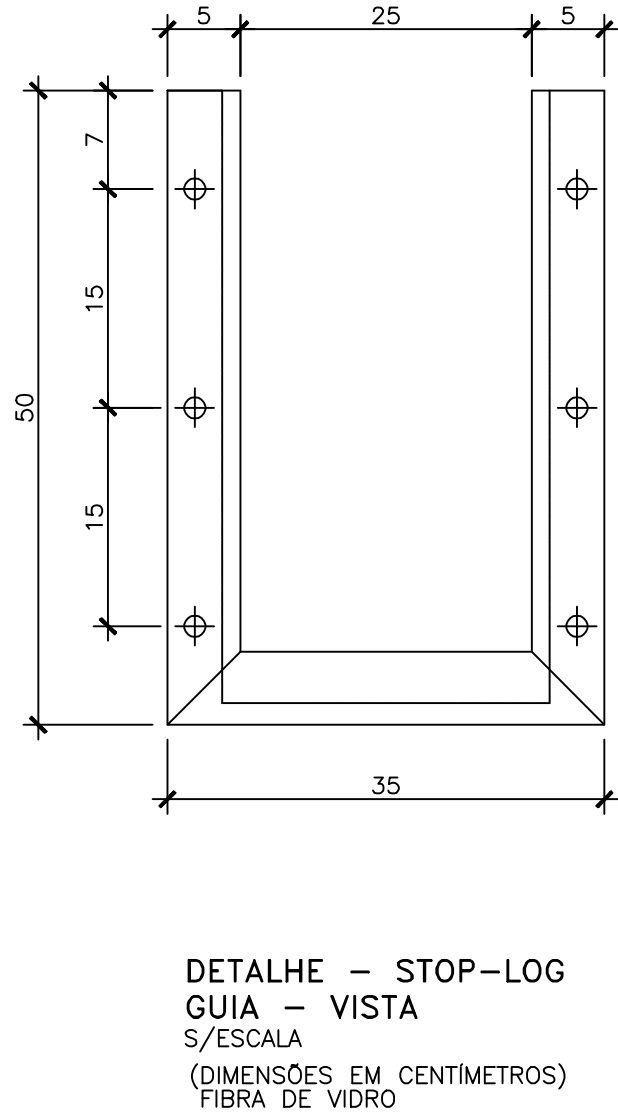
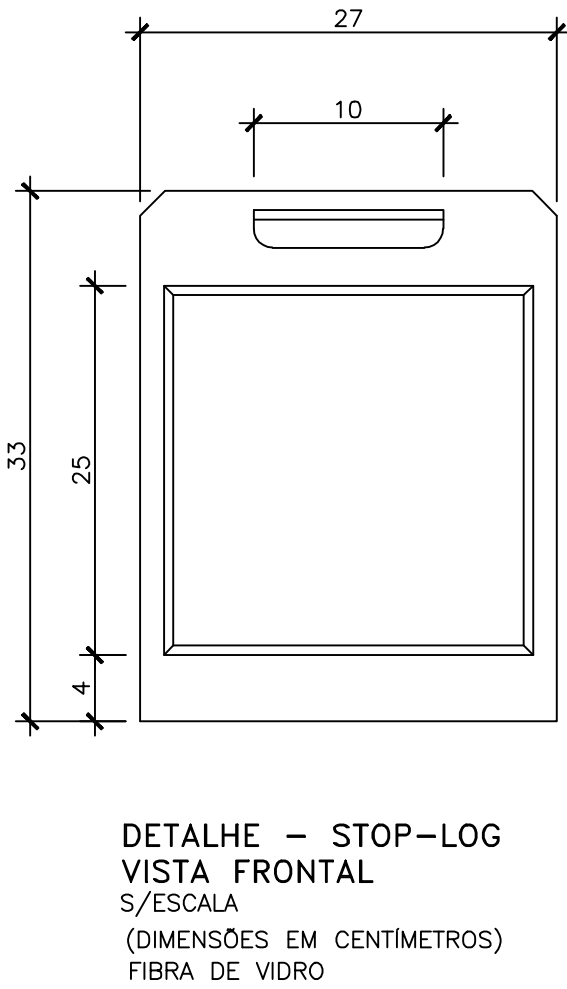
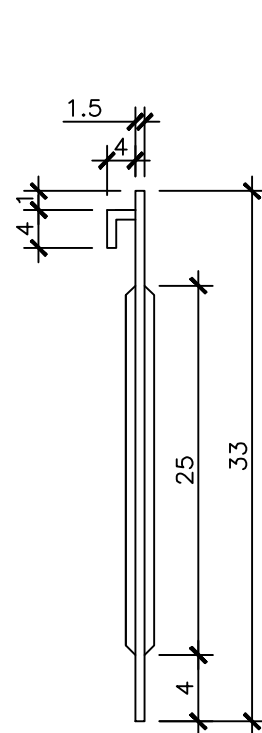
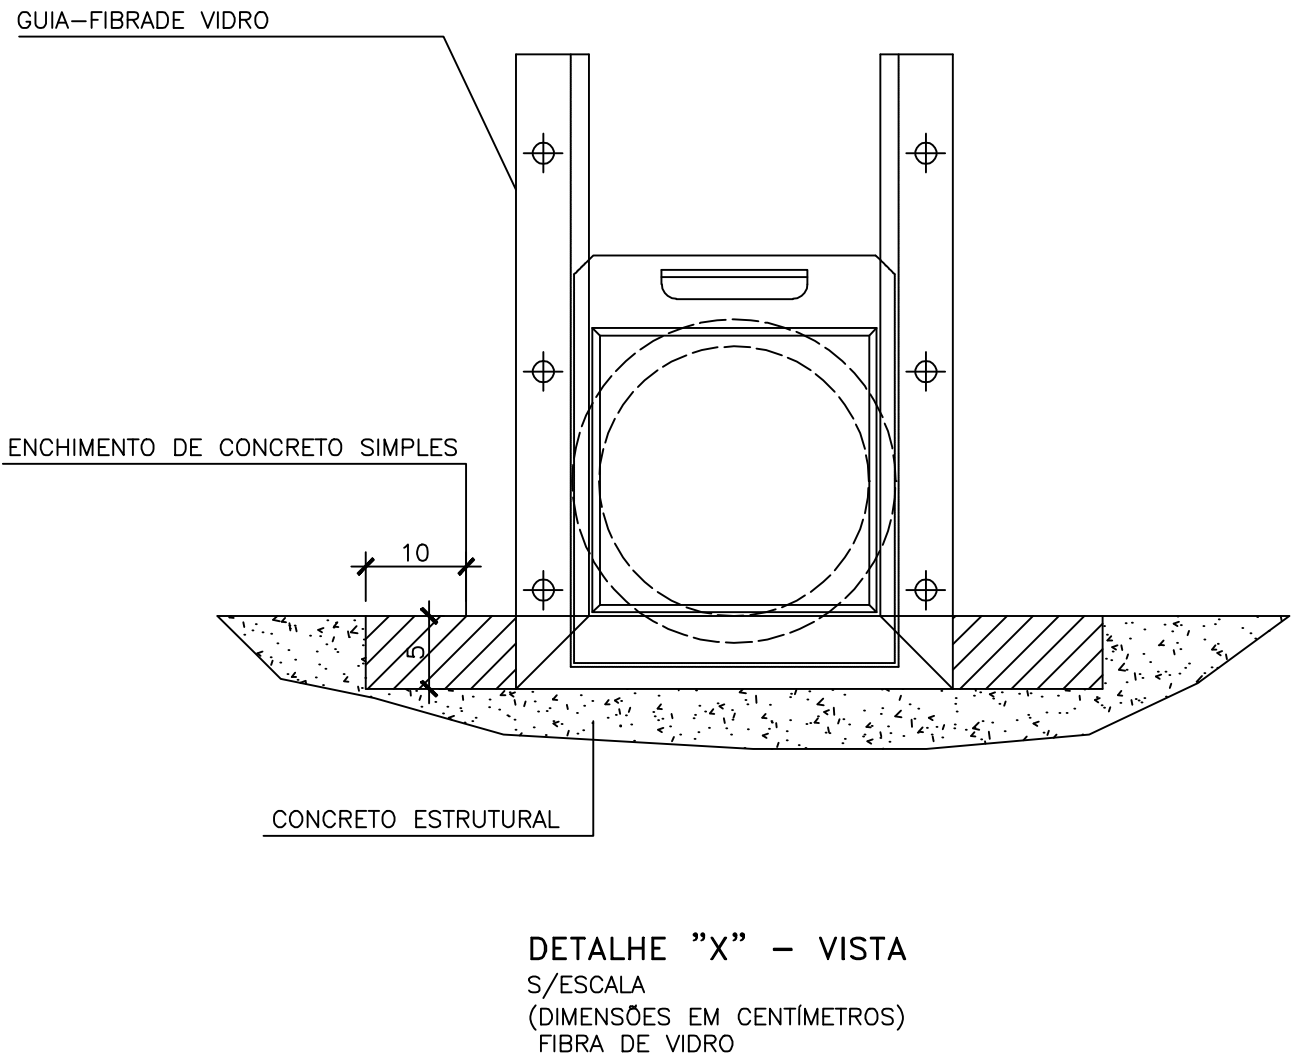
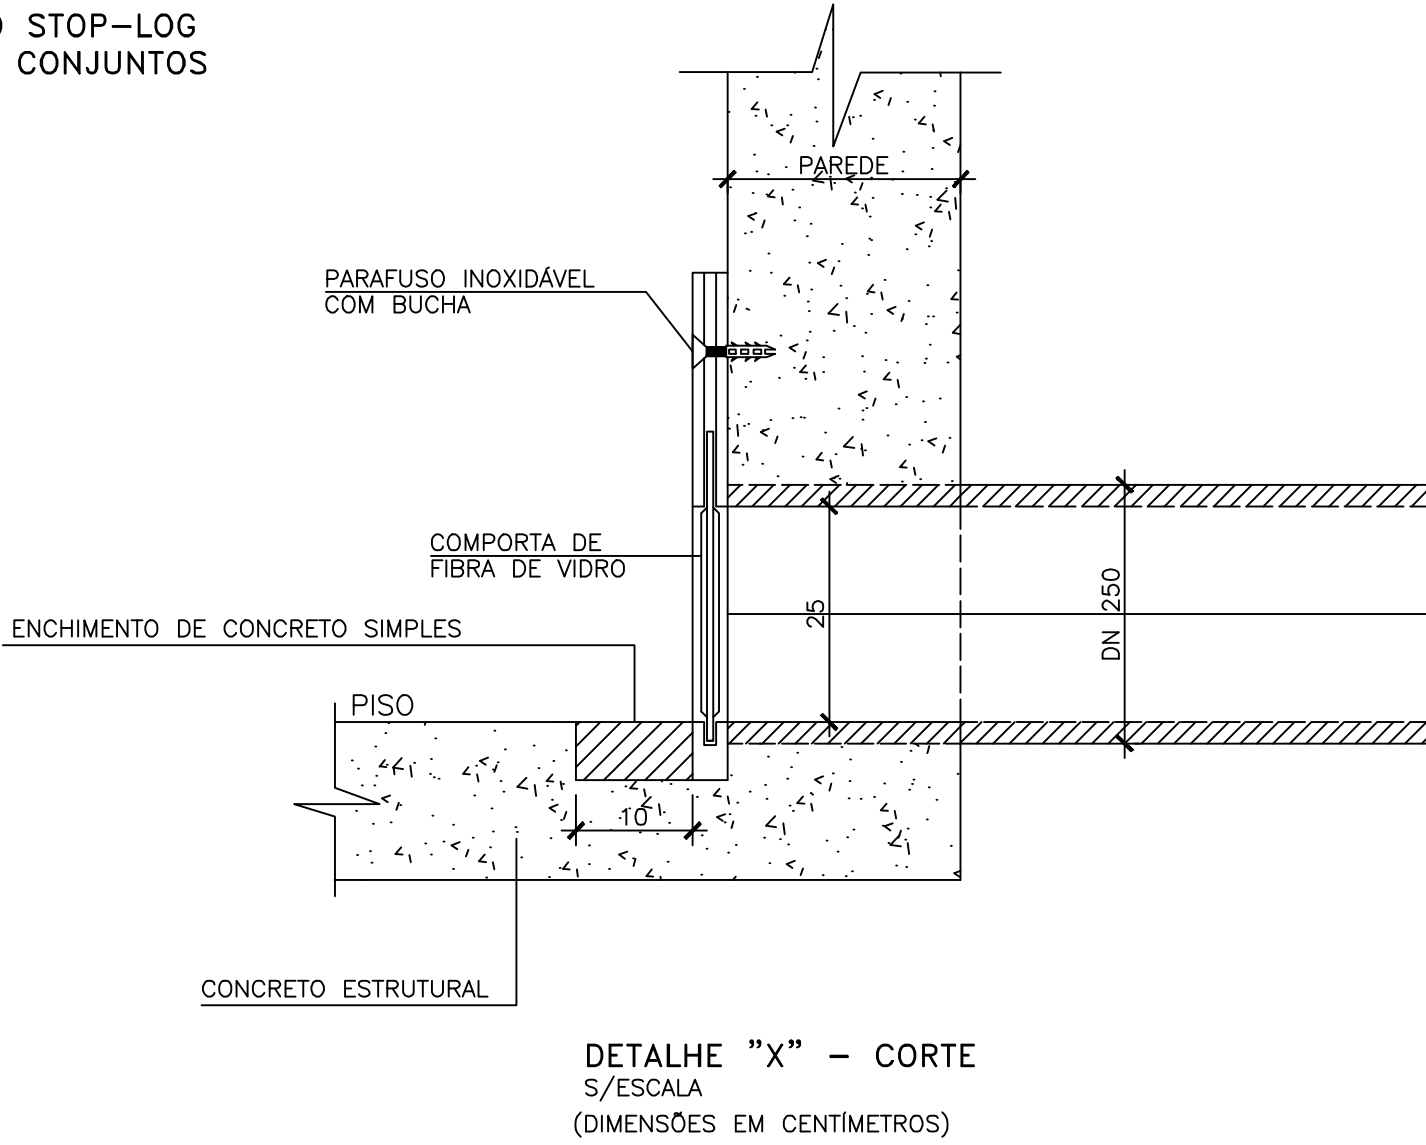
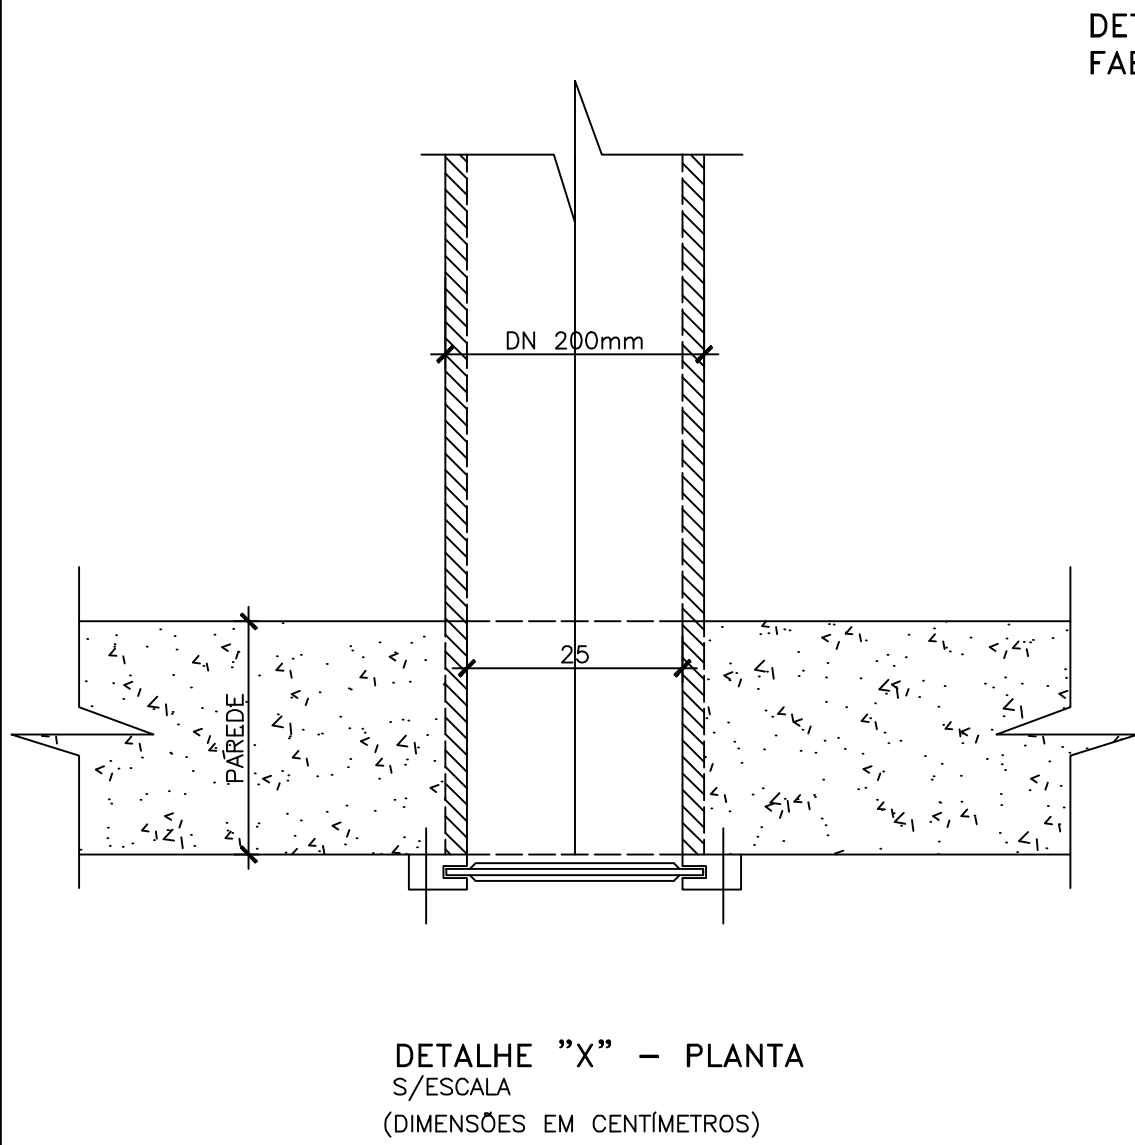
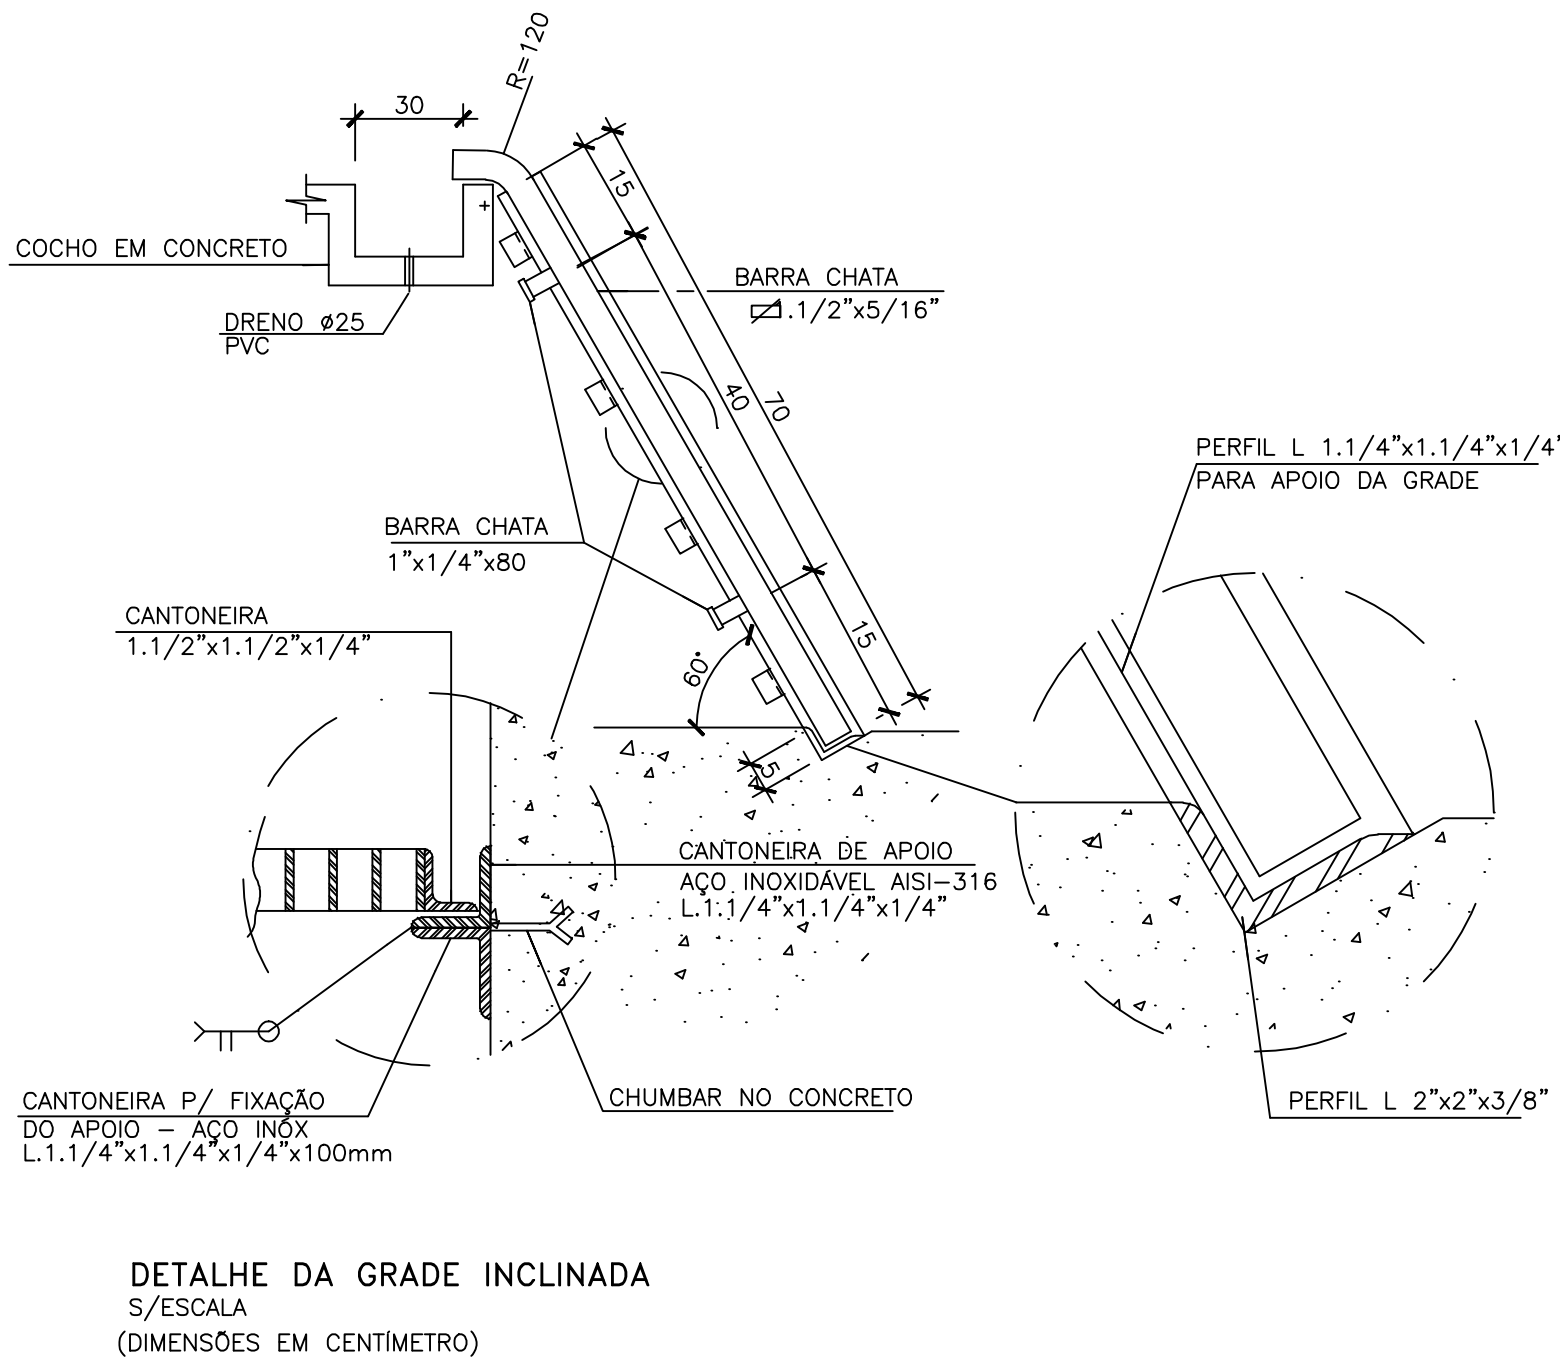


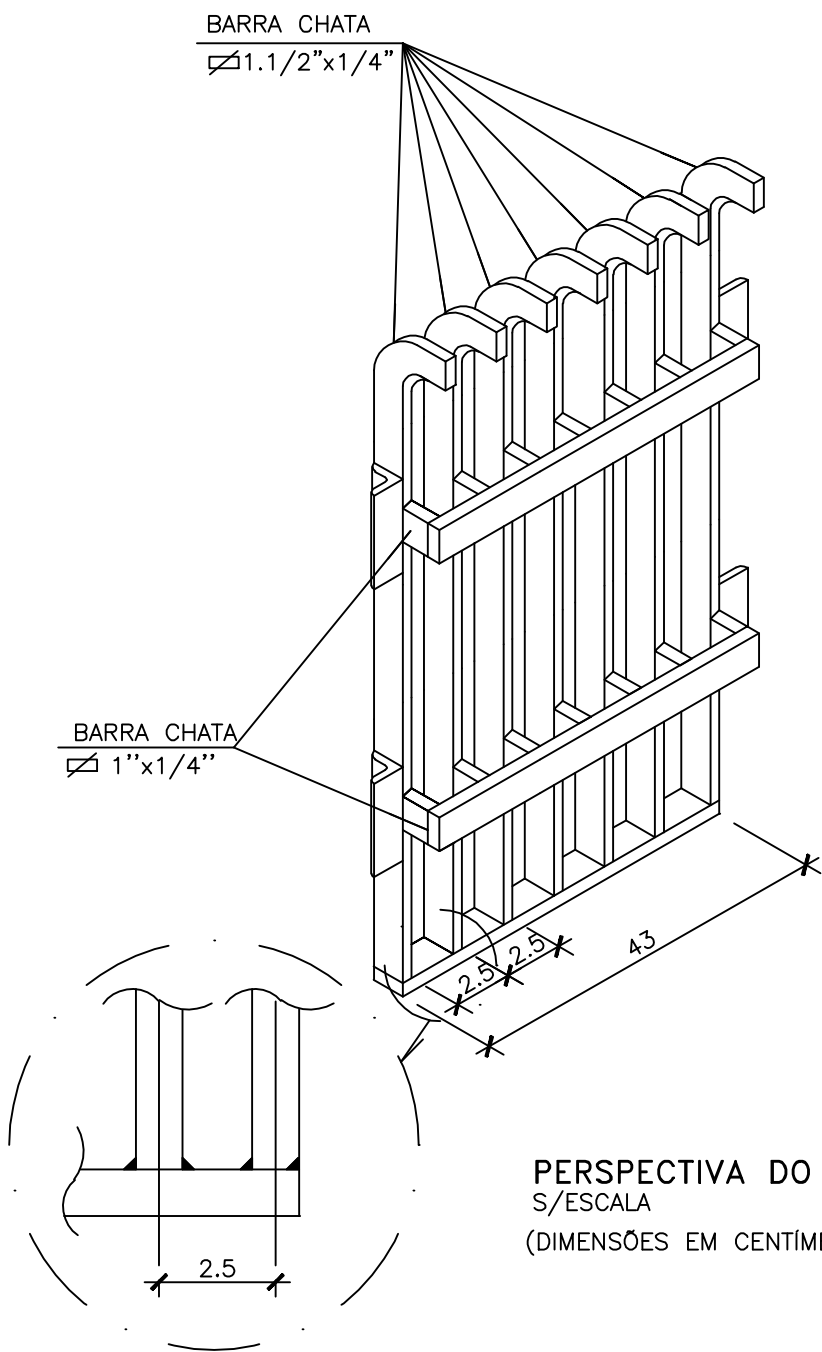

NOTAS:

1-DIMENSÕES E DIÂMETROS EM MILÍMETROS, EXCETO INDICAÇÃO CONTRÁRIA.

2-PARA CORTE AA VER PRANCHA 02/06 E 03/06.

SANEAMENTO - CESAN E NÃO PODE SER COPIADO SEM SUA AUTORIZAÇÃO.

								CANCELA E SUBSTITUI O DESENHO NÚMERO:				CENTRO DE DOCUMENTAÇÃO				EMITENTE:				EMISSÃO CESAN				DATAS		CESAN Qualidade em Saneamento											
												RECEBIDO: __/__/__				PROJETADO: JÚLIO CESAR ALI GANEM				FEV/06		MUNICÍPIO: SERRA										DISTRITO: SEDE				BAIRRO:	
												Nº DOC.: _____ ASS.: _____				COORDENADOR:						EMPREENHIMENTO: SISTEMA DE ESGOTO SANITÁRIO DA SERRA															
												APROVAÇÃO CESAN:				CREA: _____ REGIÃO: _____				CREA: _____ REGIÃO: _____				TÍTULO: ESTAÇÃO ELEVATÓRIA DE ESGOTO DE SANTO ANTÔNIO													
												ASS.: _____ MATR.: _____				DESENHO: _____				Nº DES. PROJETISTA:				PROJETO BÁSICO													
												UNID.: _____ DATA: __/__/__				DATA: __/__/__						FEV/06		DETALHE DO GRADEAMENTO E STOP-LOG													
												ESTA APROVAÇÃO NÃO ISENTA A CONTRATADA DE SUAS RESPONSABILIDADES LEGAIS.				RESPONSÁVEL TÉCNICO: _____								Nº P.I. 0000/00													
																CREA: _____ REGIÃO: _____ ART Nº: _____ DATA: _____						FEV/06															
																						GERÊNCIA: ENGº CLAUDIA CONTRATO				ESCALA: INDICADA		FOLHA: 06 / 06		Nº CESAN A013150101091151x1011518				REV: _____			
NÚMEROS				01 - TROCA DE COMPORTAS POR STOP-LOG				THIAGO - - 03/04/06																													
PRINCIPAIS DESENHOS DE REFERENCIA				Nº LOCAL				DISCRIMINACAO				DES. DIV. GER. DATA																									
												REVISÃO																									