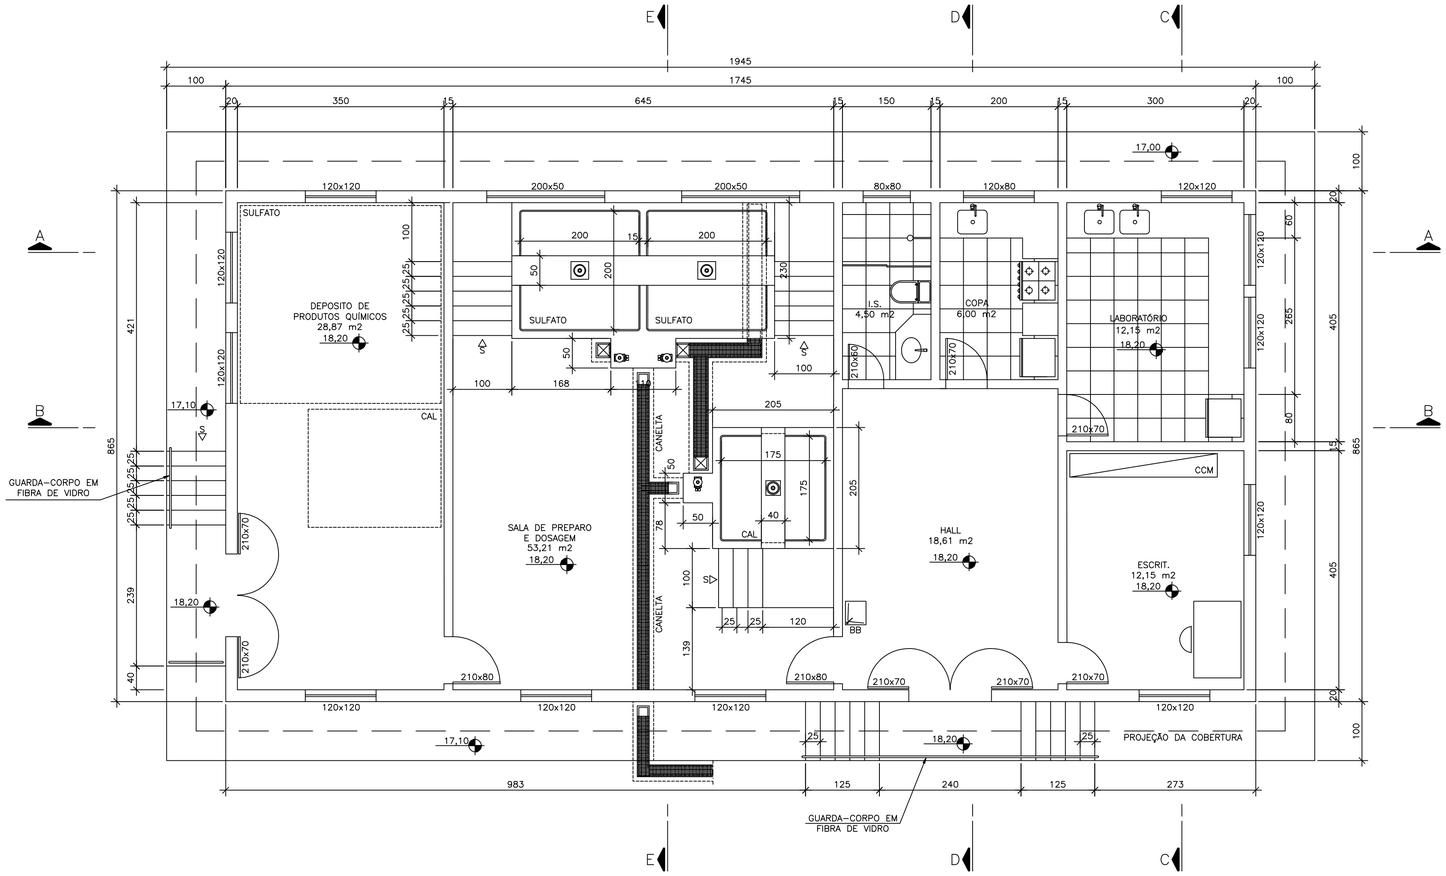

PLANTA
ESCALA 1:50

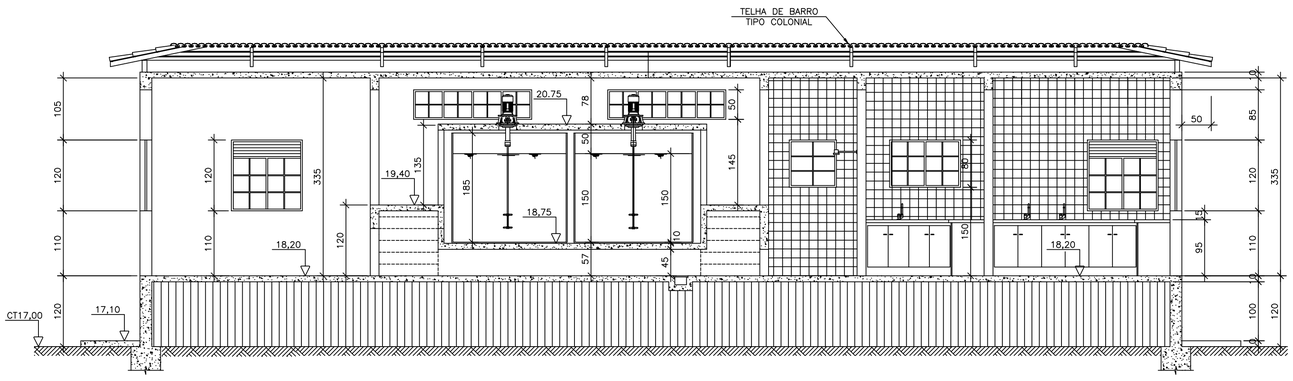

CORTE A–A
ESCALA 1:50

ESPECIFICAÇÃO DE MATERIAL DE ACABAMENTO

PISOS
— PISO CERÂMICO ESMALTADO – 33 X 33 cm NA COR CINZA

SOLEIRA
— SOLEIRA EM GRANITO MARROM CHOCOLATE

TETO
— PINTURA EM PVA LÁTEX NA COR BRANCA (3 DEMÃOS)

COBERTURA
— TELHA FIBRO–CIMENTO CANALETA 49

PAREDES
— INTERNAS: EMASSADA COM MASSA PVA E PINTURA COM TINTA PVA LÁTEX BRANCA

LABORATÓRIO/COPA/I.S. – AZULEJO 15 x 15 cm ATÉ O TETO

— EXTERNAS: CHAPISCO COM BRITA "0
PINTURA COM TINTA PVA LÁTEX BRANCA

ESQUADRIAS
— JANELAS: EM MADEIRA COM VENEZIANA E VIDRO LISO DE 4 mm
BÁSCULAS: EM MADEIRA TIPO PIVOTANTE C/ VIDRO LISO DE 4 mm
PORTAS INTERNAS: TIPO PRANCHETA, PINT. A ÓLEO FOSSA NA COR AZUL DEL REY (2 DEMÃOS)
PORTAS EXTERNAS: EM MADEIRA E VIDRO LISO DE 4 mm – 02 FOLHAS

SANITÁRIO
— PIA E BANCADA EM GRANITO NA COR MARROM CHOCOLATE
BACIA SANITÁRIA EM LOUÇA BRANCA COM CAIXA ACOPLADA
DIVISÓRIA (BOX) EM MÁRMORE BRANCO

COZINHA
— PIA E BANCADA EM GRANITO NA COR MARROM CHOCOLATE
FOGÃO 4 BOCAS C/FORNO
GELADEIRA 280L

LABORATÓRIO
— PIA E BANCADA EM GRANITO NA COR MARROM CHOCOLATE
GELADEIRA 280L

NOTAS:

1 – DIMENSÕES EM CENTÍMETRO, EXCETO ONDE INDICADO.
2 – PARA LOCAÇÃO, VER DES. Nº A–03500–92–1–XX–0159.

ESTE DESENHO É PROPRIEDADE DA COMPANHIA ESPÍRITO SANTENSE DE SANEAMENTO – CESAN E NÃO PODE SER COPIADO SEM SUA AUTORIZAÇÃO.

NÚMEROS	TÍTULOS
PRINCIPAIS DESENHOS DE REFERÊNCIA	

Nº	LOCAL	DISCRIMINAÇÃO	DES.	DIV.	GER.	DATA
REVISÃO						

CANCELA E SUBSTITUI O DESENHO NÚMERO:

CANCELADO E SUBSTITUÍDO PELO DESENHO NÚMERO:

CENTRO DE DOCUMENTAÇÃO
RECEBIDO: __/__/__
Nº DOC.: _____ ASS.: _____
APROVAÇÃO CESAN:
ASS.: _____ MATR.: _____
UNID.: _____ DATA: __/__/__
ESTA APROVAÇÃO NAO ISENTA A CONTRATADA DE SUAS RESPONSABILIDADES LEGAIS.

EMITENTE:
PROJETADO: _____ COORDENADOR: _____
CREA: _____ REGIÃO: ___ CREA: _____ REGIÃO: ___
DESENHO: _____ Nº DES. PROJETISTA: _____
DATA: __/__/__
RESPONSÁVEL TÉCNICO: _____
CREA: _____ REGIÃO: ___ ART Nº: _____ DATA: _____

EMISSÃO CESAN		DATAS
PROJETADO:	JÚLIO CESAR ALI GANEM CREA: 24918/D – MG	FEV/06
DESENHADO:	THIAGO BARRETO	FEV/06
VERIFICADO:		
DIVISÃO: I–DPC	ENGº MILTON KLEINE	
GERÊNCIA: I–GEP	ENGª CLAUDIA CONTARATO	

CESAN
Qualidade em Saneamento

MUNICÍPIO: SERRA | DISTRITO: SEDE | BAIRRO:

EMPREENDIMENTO: SISTEMA DE ESGOTO SANITÁRIO DE SERRA
TÍTULO: ESTAÇÃO DE TRATAMENTO DE ESGOTO
CASA DE QUÍMICA–ARQUITETURA
PROJETO BÁSICO
PLANTA E CORTE
Nº P.I. 0000/00

ESCALA: INDICADA | FOLHA: 02 / 07 | Nº CESAN A013501010912501215 | REV: 00