



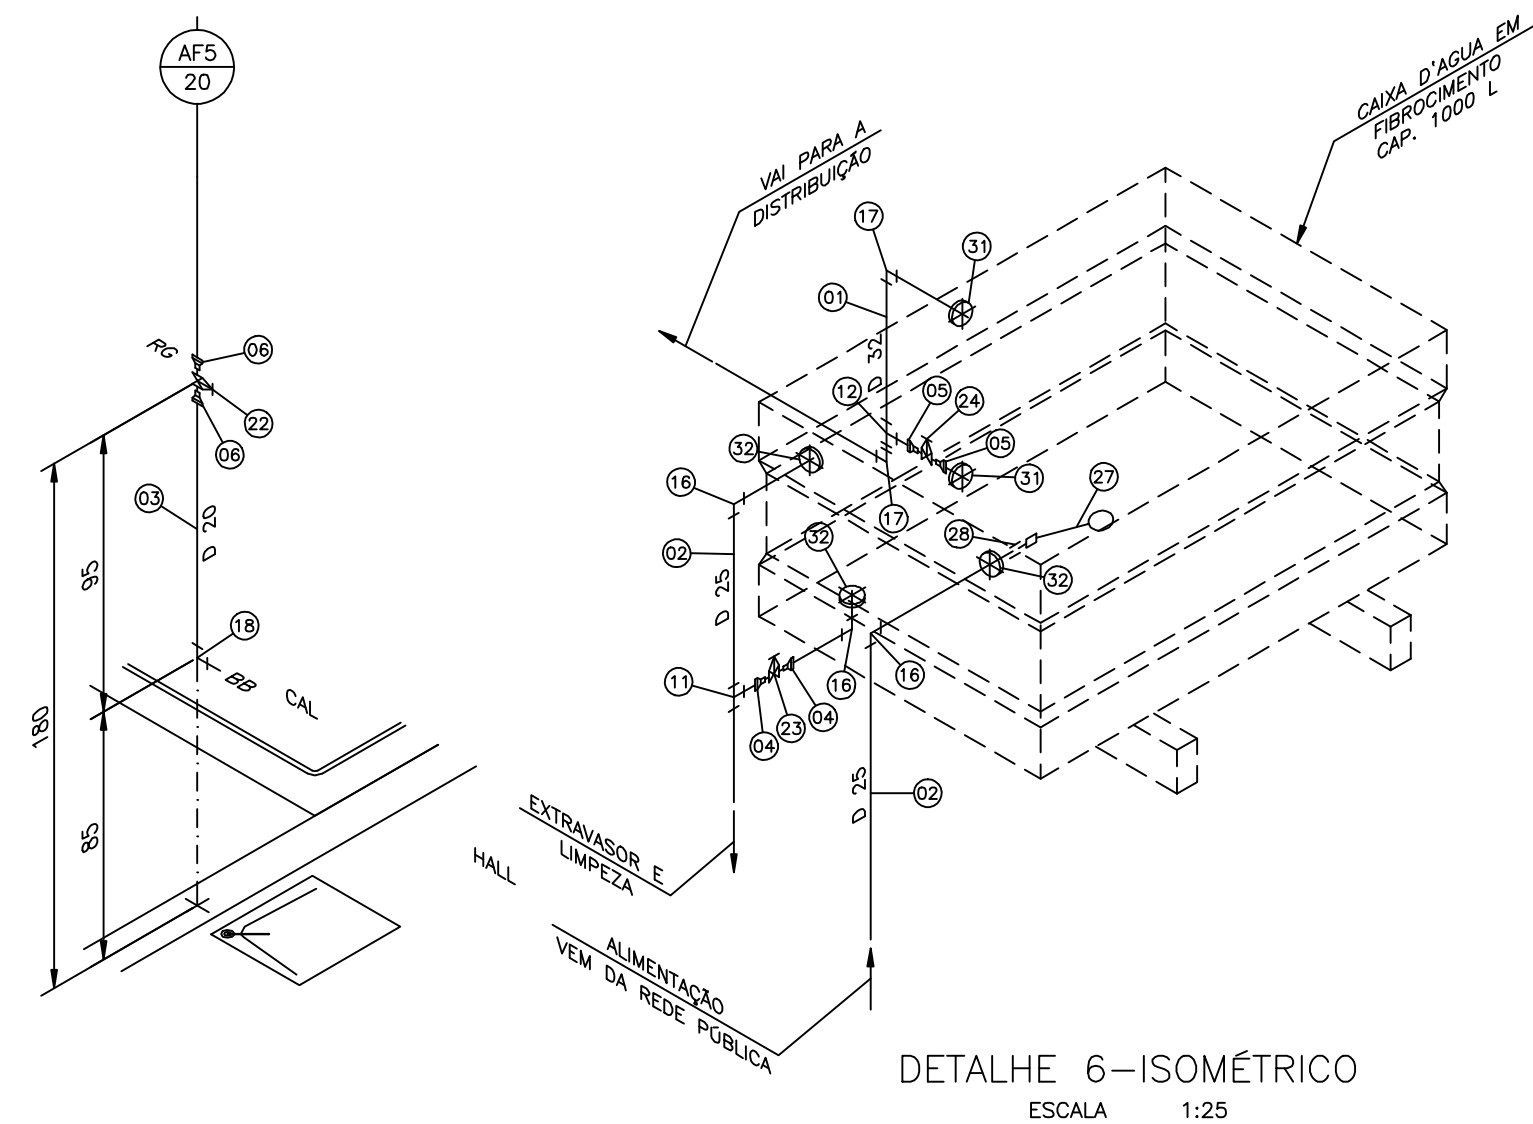

DETALHE 5-ISOMÉTRICO

DETALHE 6- ISOMÉTRICO
ESCALA 1:25

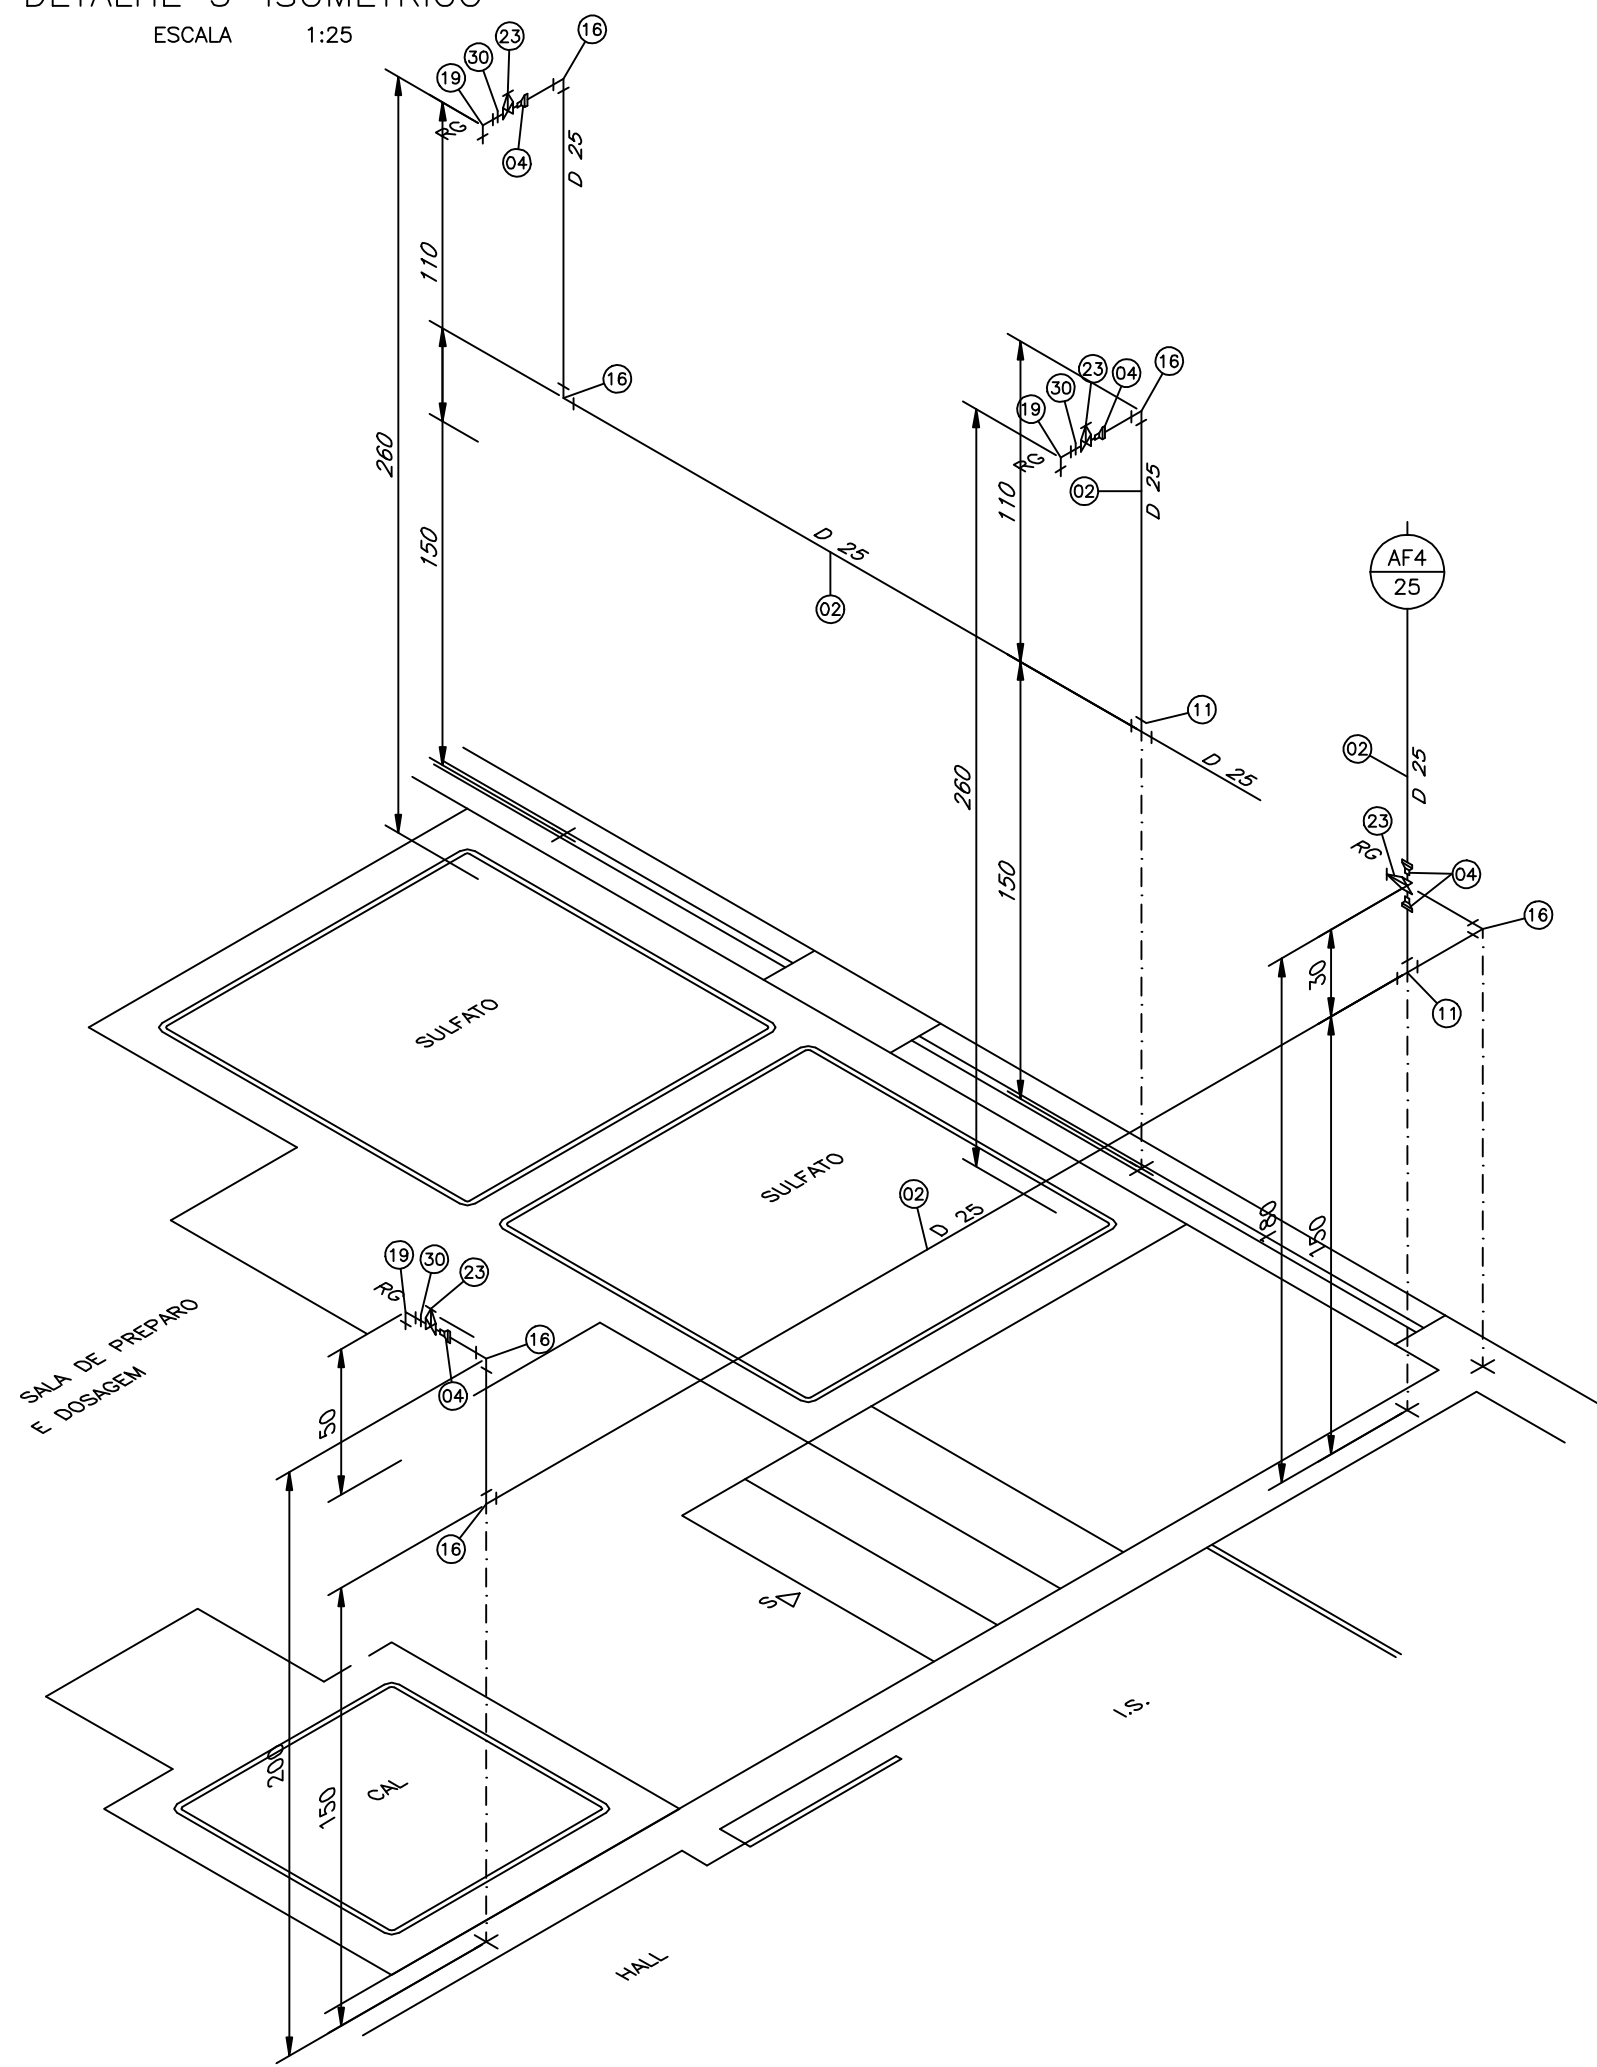


DETALHE 4-ISOMÉTRICO
ESCALA 1:25

ITEM	DISCRIMINAÇÃO	UNIDADE	MATERIAL	DIÂMETRO	QUANT.
	ÁGUA				
01	TUBO RÍGIDO SOLDÁVEL	m	PVC	32	6,00
02	TUBO RÍGIDO SOLDÁVEL	m	PVC	25	40,00
03	TUBO RÍGIDO SOLDÁVEL	m	PVC	20	12,00
04	ADAPTADOR SOLD. CURTO COM BOLSA E ROSCA	PÇ	PVC	25 x 3/4"	15
05	ADAPTADOR SOLD. CURTO COM BOLSA E ROSCA	PÇ	PVC	32 x 1"	02
06	ADAPTADOR SOLD. CURTO COM BOLSA E ROSCA	PÇ	PVC	20 X 1/2"	04
07	LUA DE REDUÇÃO SOLDÁVEL	PÇ	PVC	25 X 20	25
08	LUA DE REDUÇÃO SOLDÁVEL	PÇ	PVC	32 X 20	01
09	LUA DE REDUÇÃO SOLDÁVEL	PÇ	PVC	32 X 25	03
10	TÊ 90° SOLDÁVEL	PÇ	PVC	32 x 25	01
11	TÊ 90° SOLDÁVEL	PÇ	PVC	25	03
12	TÊ 90° SOLDÁVEL	PÇ	PVC	32	02
13	CRUZETA SOLDÁVEL	PÇ	PVC	32	01
14	TÊ DE REDUÇÃO 90° SOLDÁVEL	PÇ	PVC	25 X 20	03
15	JOELHO 90° SOLDÁVEL	PÇ	PVC	20	02
16	JOELHO 90° SOLDÁVEL	PÇ	PVC	25	21
17	JOELHO DE 90° SOLDÁVEL	PÇ	PVC	32	03
18	JOELHO 90° SOLDÁVEL E COM ROSCA	PÇ	PVC	20 x 1/2"	06
19	JOELHO 90° SOLDÁVEL E COM ROSCA	PÇ	PVC	25 x 3/4"	04
20	TÊ DE REDUÇÃO 90° SOLDÁVEL E COM ROSCA	PÇ	PVC	25 X 20	01
21	ENGATE FLEXÍVEL	PÇ	PVC	1/2"	05
22	REGISTRO DE GAVETA	PÇ	BRONZE	1/2"	01
23	REGISTRO DE GAVETA	PÇ	BRONZE	3/4"	08
24	REGISTRO DE GAVETA	PÇ	BRONZE	1"	01
25	REGISTRO DE PRESSÃO	PÇ	BRONZE	1/2"	01
26	REGISTRO DE PRESSÃO	PÇ	BRONZE	3/4"	01
27	TORNEIRA BÓIA PARA CAIXA D'ÁGUA	PÇ	LAÇÃO	3/4"	00
28	LUA COM ROSCA	PÇ	PVC	3/4"	01
29	BUCHA DE REDUÇÃO ROSCÁVEL	PÇ	PVC	3/4"x1/2"	01
30	NIPLE DUPLO ROSCÁVEL	PÇ	PVC	3/4"	03
31	ADAPTADOR SOLDÁVEL COM FLANGES LIVRES	PÇ	PVC	32	02
32	ADAPTADOR SOLDÁVEL COM FLANGES LIVRES	PÇ	PVC	25	03

AF - COLUNA DE ÁGUA FRIA
RG - REGISTRO DE GAVETA
RP - REGISTRO DE PRESSÃO
LV - LAVATÓRIO
CH - CHUVEIRO
VS - VASO SANITÁRIO
FT - FILTRO
BB - BEBEDOURO

1 - DIMENSÕES EM CENTÍMETRO, EXCETO ONDE INDICADO.
2 - PARA ESPECIFICAÇÃO DE ACABAMENTO, VER DES. N.º A-035-000-92-5-XX-0255.

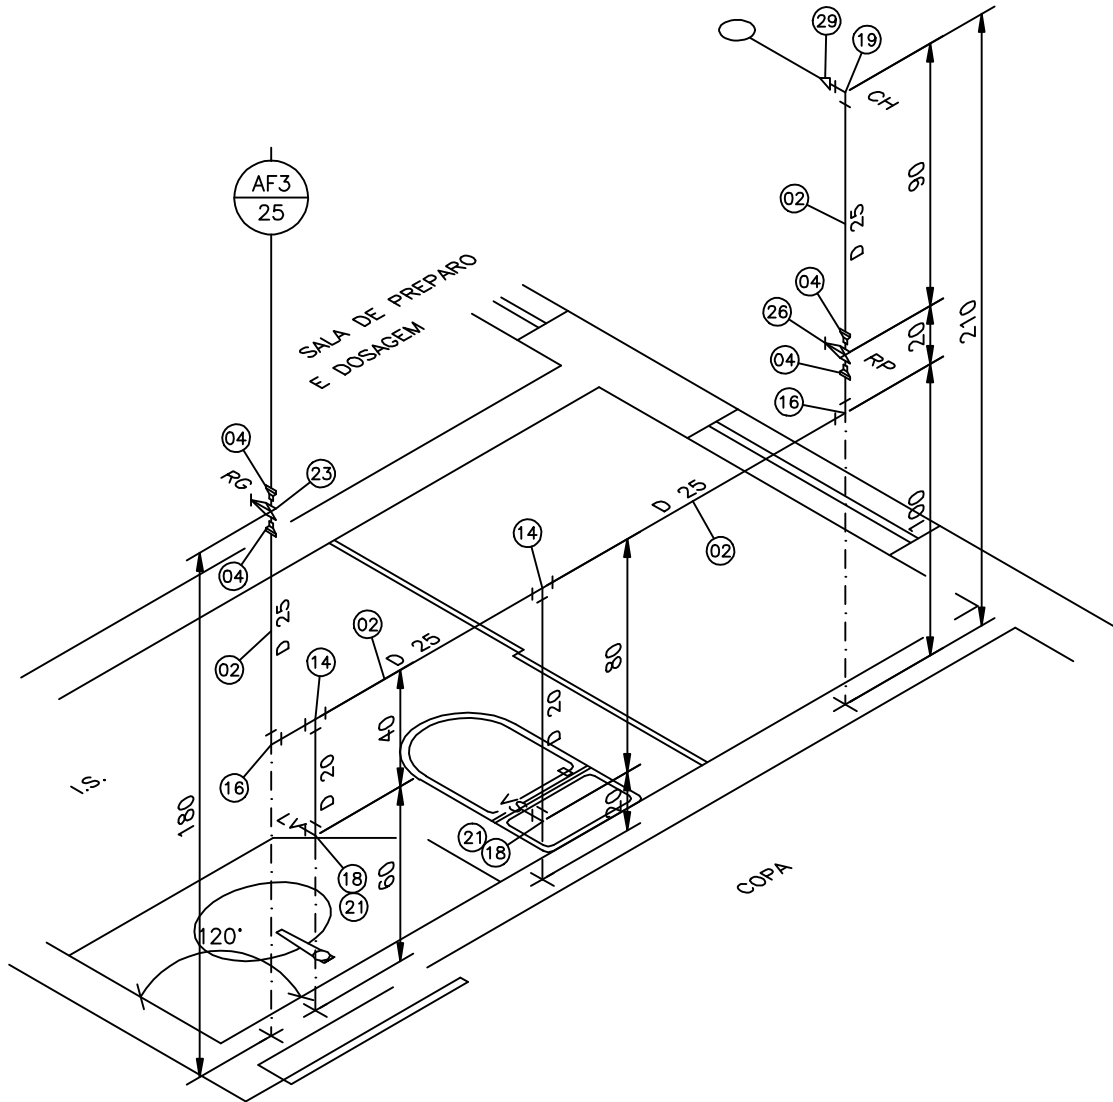

DETALHE 1-ISOMÉTRICO
ESCALA 1:25

DETALHE 2-ISOMÉTRICO
ESCALA 1:25

DETALHE 3-ISOMÉTRICO
ESCALA 1:25

[illegible]