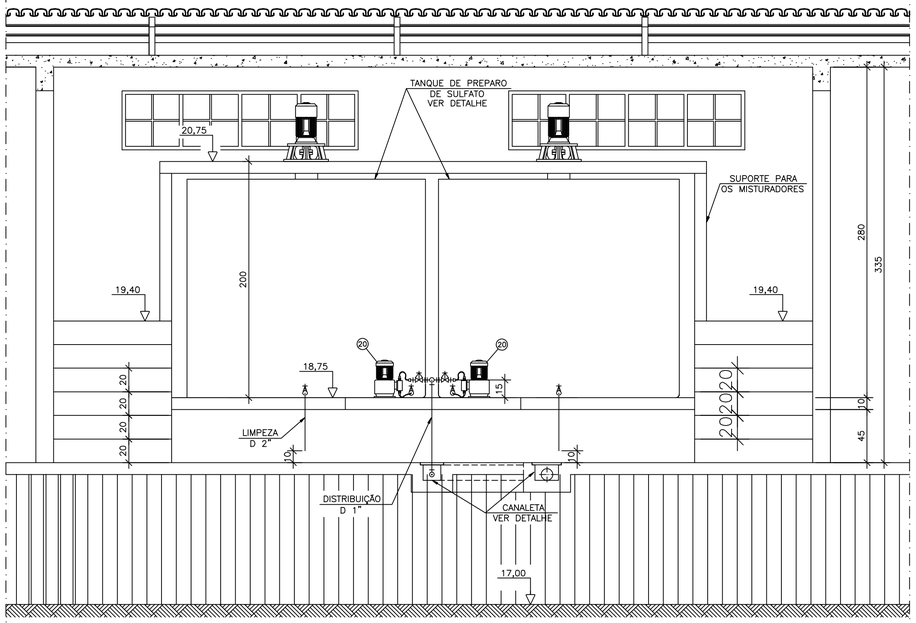

CORTE A–A
ESCALA 1:25

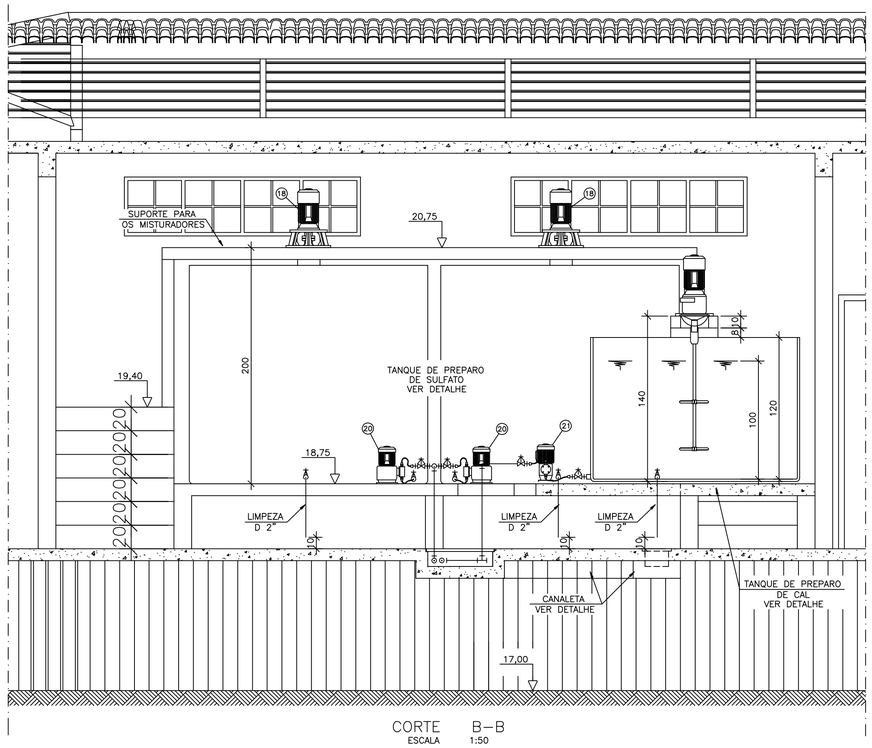

CORTE B–B
ESCALA 1:50

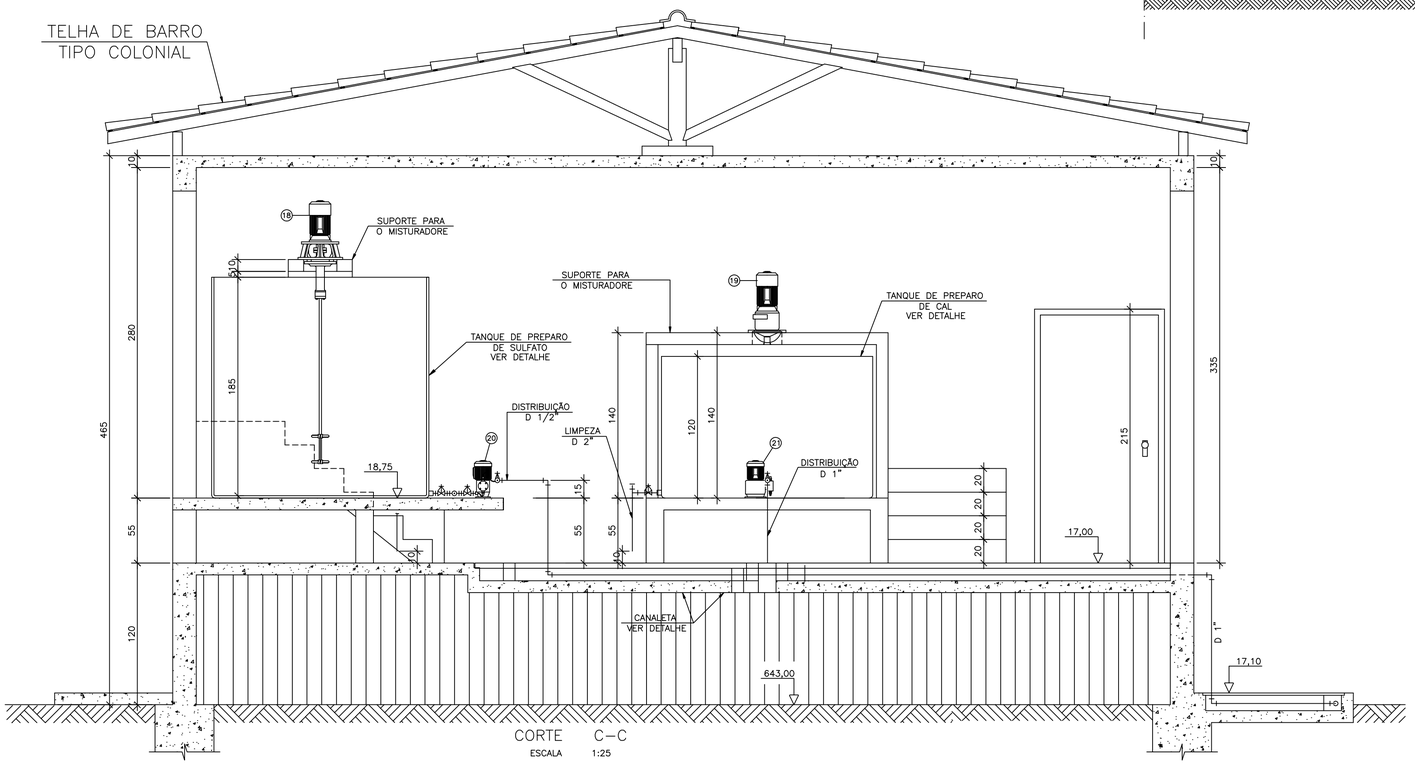

CORTE C–C
ESCALA 1:25

18* – MISTURADOR RÁPIDO DE SOLUÇÃO DE SULFATO.
– EIXO E HÉLICES EM AÇO INOX.
– POTENCIA 1,5 cv.
19* – MISTURADOR LENTO PARA SUSPENÇÃO DE CAL.
– EIXO E HÉLICES EM AÇO INOX.
– POTÊNCIA 1,5 cv.
20* – BOMBA DOSADORA DE CAL.
– VAZÃO: 0 A 60 l/h.
– PRESSÃO: 1,0 kg/cm2.
– POTÊNCIA: 90 W.
21* – BOMBA DOSADORA DE SULFATO.
– VAZÃO: 0 A 250 l/h.
– PRESSÃO: 1,0 kg/cm2.
– POTÊNCIA: 180 W.

NOTAS:

1 – DIMENSÕES EM CENTÍMETRO, EXCETO ONDE INDICADO.
2 – PARA ISOMÉTRICO, VER DES. Nº A–035–000–92–5–XX–0256.
3 – PARA ALIMENTAÇÃO DE ÁGUA E ESGOTAMENTO, VER DES. Nº A–035–000–92–5–XX–0257.
4 – VER ESPECIFICAÇÃO TÉCNICAS DOS EQUIPAMENTOS–VOLUME III–ORÇAMENTO E ESPECIFICAÇÕES TÉCNICAS.
5 – PARA LISTA DE MATERIAIS, VER DES. Nº A–035–000–92–5–XX–0258.

ESTE DESENHO É PROPRIEDADE DA COMPANHIA ESPÍRITO SANTENSE DE SANEAMENTO – CESAN E NÃO PODE SER COPIADO SEM SUA AUTORIZAÇÃO.

NÚMEROS	TÍTULOS
PRINCIPAIS DESENHOS DE REFERÊNCIA	

Nº	LOCAL	DISCRIMINAÇÃO	DES.	DIV.	GER.	DATA
REVISÃO						

CANCELA E SUBSTITUI O DESENHO NÚMERO:

CANCELADO E SUBSTITUÍDO PELO DESENHO NÚMERO:

CENTRO DE DOCUMENTAÇÃO
RECEBIDO: / /
Nº DOC.: ASS.:
APROVAÇÃO CESAN:
ASS.: MATR.:
UNID.: DATA: / /
ESTA APROVAÇÃO NAO ISENTA A CONTRATADA DE SUAS RESPONSABILIDADES LEGAIS.

EMITENTE:
PROJETADO: COORDENADOR:
CREA: REGIÃO: CREA: REGIÃO:
DESENHO: Nº DES. PROJETISTA:
DATA: / /
RESPONSÁVEL TÉCNICO:
CREA: REGIÃO: ART Nº: DATA:

EMISSÃO CESAN	DATAS
PROJETADO: JÚLIO CESAR ALI GANEM CREA: 24918/D – MG	FEV/06
DESENHADO: THIAGO BARRETO	FEV/06
VERIFICADO:	
DIVISÃO: I–DPC ENGª MILTON KLEINE	
GERÊNCIA: I–GEP ENGª CLAUDIA CONTARATO	

CESAN
Qualidade em Saneamento

MUNICÍPIO: SERRA | DISTRITO: SEDE | BAIRRO:

EMPREENDIMENTO: SISTEMA DE ESGOTO SANITÁRIO DE SERRA

TÍTULO: ESTAÇÃO DE TRATAMENTO DE ESGOTO
CASA DE QUÍMICA–LINHAS DE PROCESSO
PROJETO BÁSICO
CORTES A–A / B–B

Nº P.I. 0000/00

ESCALA:	FOLHA:	Nº CESAN	REV:
INDICADA	06 / 07	A013501092 5XX0259	00