NOTAS:

1 – LISTA DE MATERIAL NA PRANCHA 03/16
2 – DIMENSÕES EM CENTÍMETROS E ELEVAÇÕES EM METROS.
3 – VER PROJETO DE LOCAÇÃO Nº A–035–000–92–1–XX–0159.

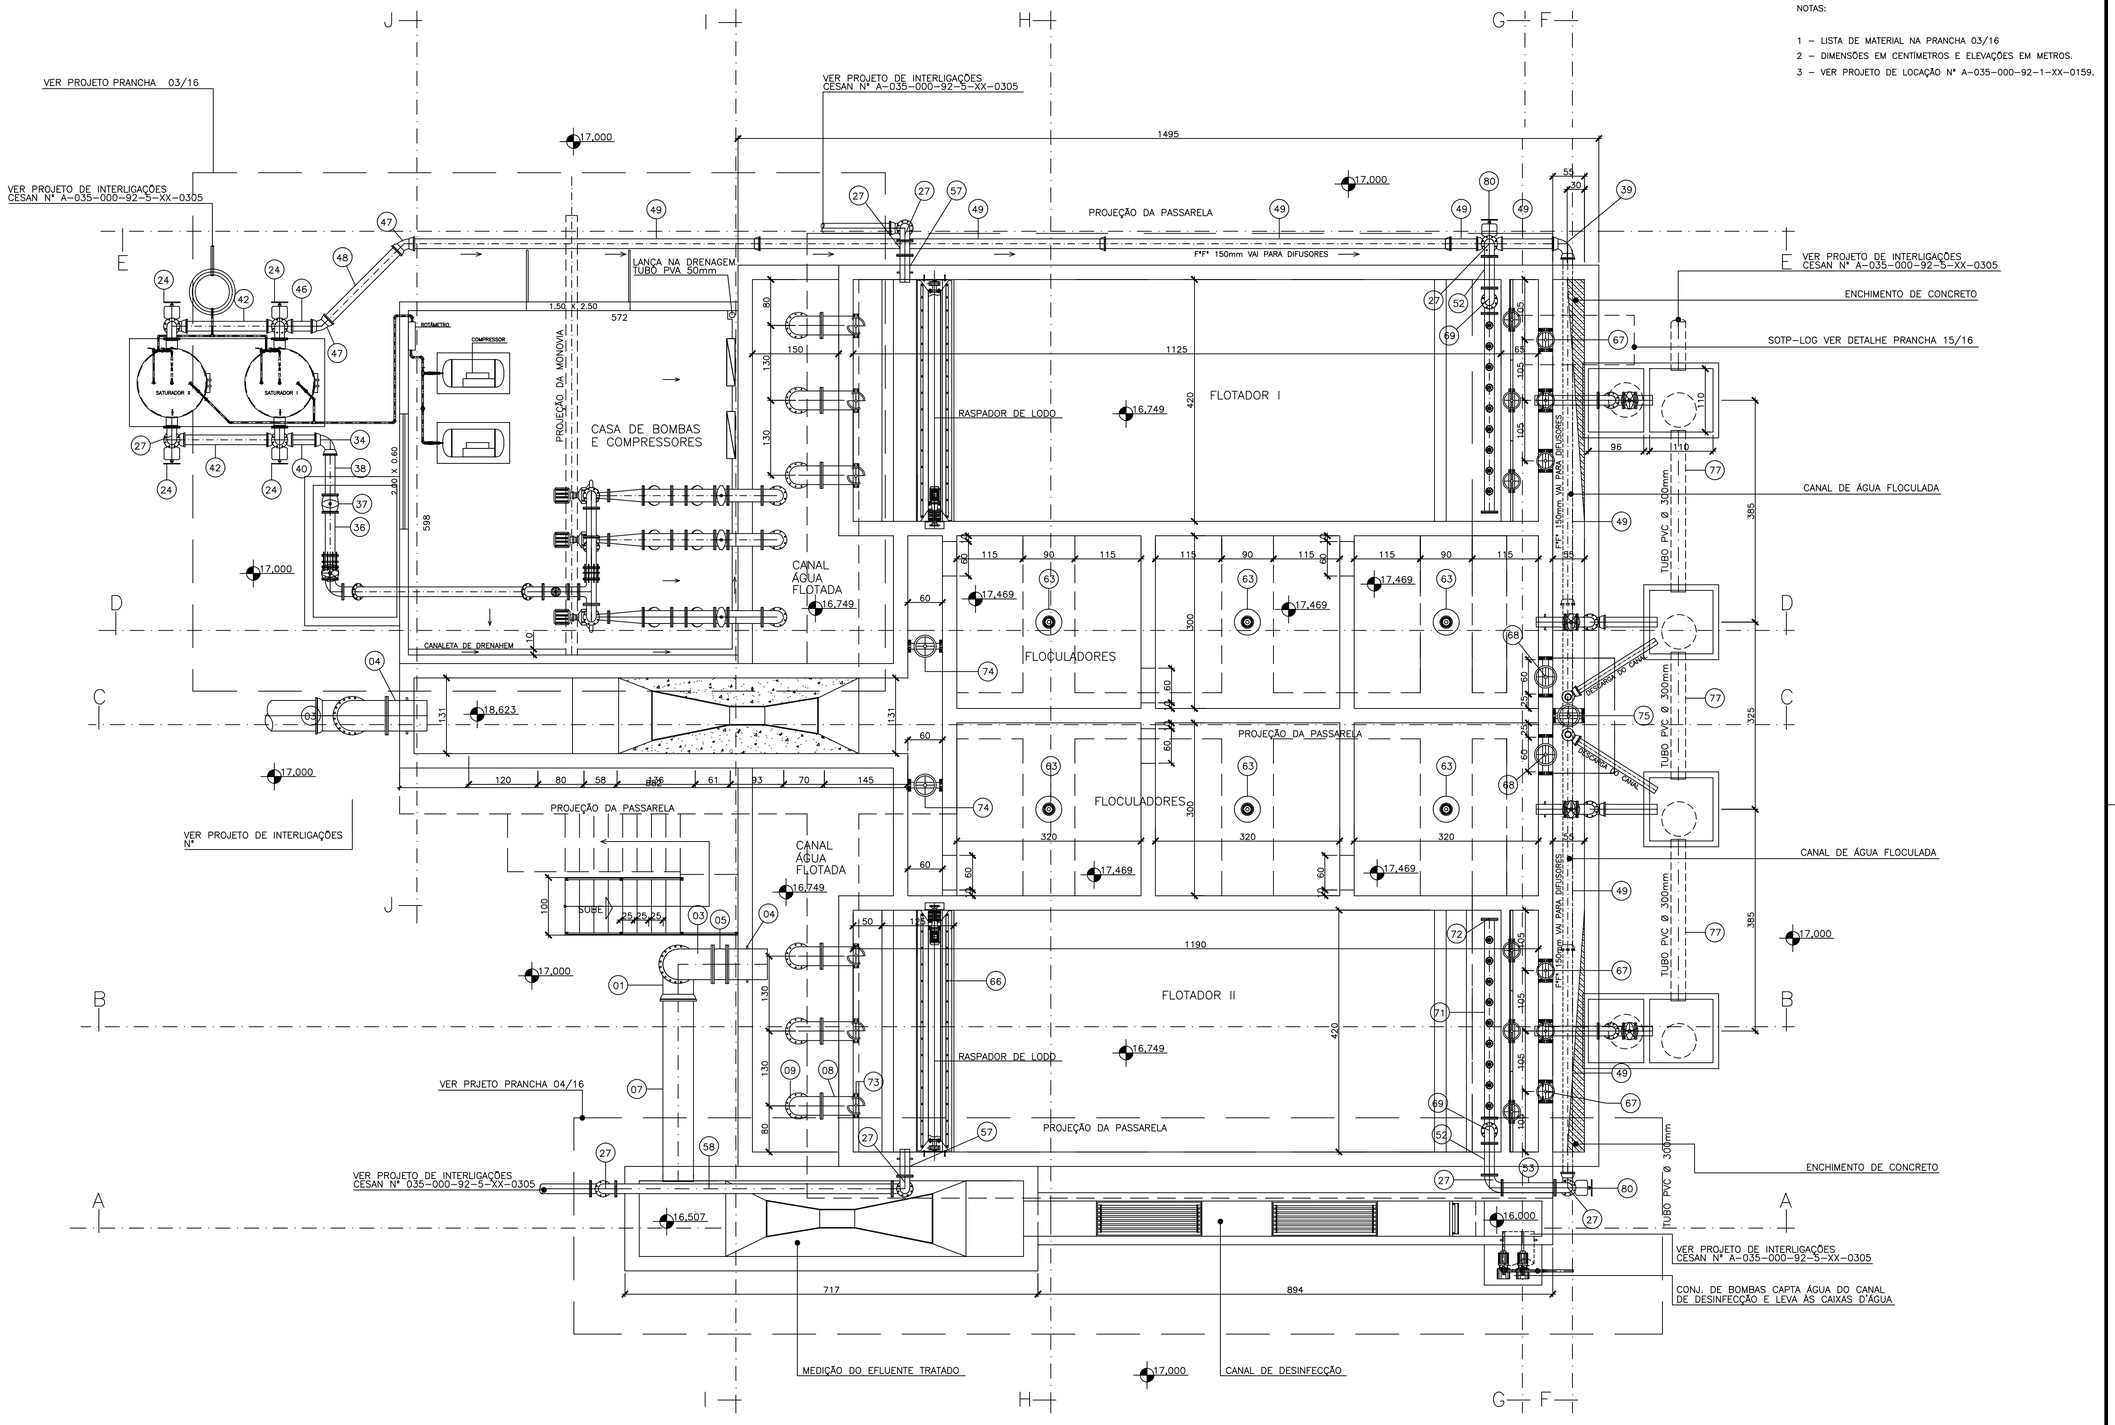

NÚMEROS	TÍTULOS
PRINCIPAIS DESENHOS DE REFERÊNCIA	

Nº	LOCAL	DISCRIMINAÇÃO	DES.	DIV.	GER.	DATA
01	–	INCLUSÃO DE 2 BOMBAS PARA REÚSO DA ÁGUA TRATADA	KCO	–	–	03/04/06

REVISÃO

CANCELA E SUBSTITUI O DESENHO NÚMERO:

CANCELADO E SUBSTITUÍDO PELO DESENHO NÚMERO:

CENTRO DE DOCUMENTAÇÃO
RECEBIDO: __/__/__
Nº DOC.: _____ ASS.: _____
APROVAÇÃO CESAN:
ASS.: _____ MATR.: _____
UNID.: _____ DATA: __/__/__
ESTA APROVAÇÃO NAO ISENTA A CONTRATADA DE SUAS RESPONSABILIDADES LEGAIS.

EMITENTE:
PROJETADO: CREA: _____ REGIÃO: ___
COORDENADOR: CREA: _____ REGIÃO: ___
DESENHO: _____ Nº DES. PROJETISTA: _____
DATA: __/__/__
RESPONSÁVEL TÉCNICO: _____
CREA: _____ REGIÃO: ___ ART Nº: _____ DATA: _____

EMISSÃO CESAN		DATAS
PROJETADO:	JÚLIO CESAR ALI GANEM	FEV/06
CREA: 24918/D – MG		
DESENHADO:	THIAGO BARRETO	FEV/06
VERIFICADO:		
DIVISÃO: I–DPC	ENGº MILTON KLEINE	FEV/06
GERÊNCIA: I–GEP	ENGª CLAUDIA CONTARATO	FEV/06

CESAN
Qualidade em Saneamento

MUNICÍPIO: SERRA | DISTRITO: SEDE | BAIRRO:

EMPREENDIMENTO: SISTEMA DE ESGOTO SANITÁRIO DE SERRA
TITULO: ESTAÇÃO DE TRATAMENTO DE ESGOTO
SISTEMA DE FLOTAÇÃO
PROJETO BÁSICO
PLANTA BAIXA COTA 17,000
Nº P.I. 0000/00

ESCALA: INDICADA | FOLHA: 01 / 16 | Nº CESAN A013150109125X1X0126 2 | REV: 01

ESTE DESENHO É PROPRIEDADE DA COMPANHIA ESPÍRITO SANTENSE DE SANEAMENTO – CESAN E NÃO PODE SER COPIADO SEM SUA AUTORIZAÇÃO.