NOTAS:

1 – LISTA DE MATERIAL NA PRANCHA 03/16

3 – DIMENSÕES EM CENTÍMETROS E ELEVAÇÕES EM METROS

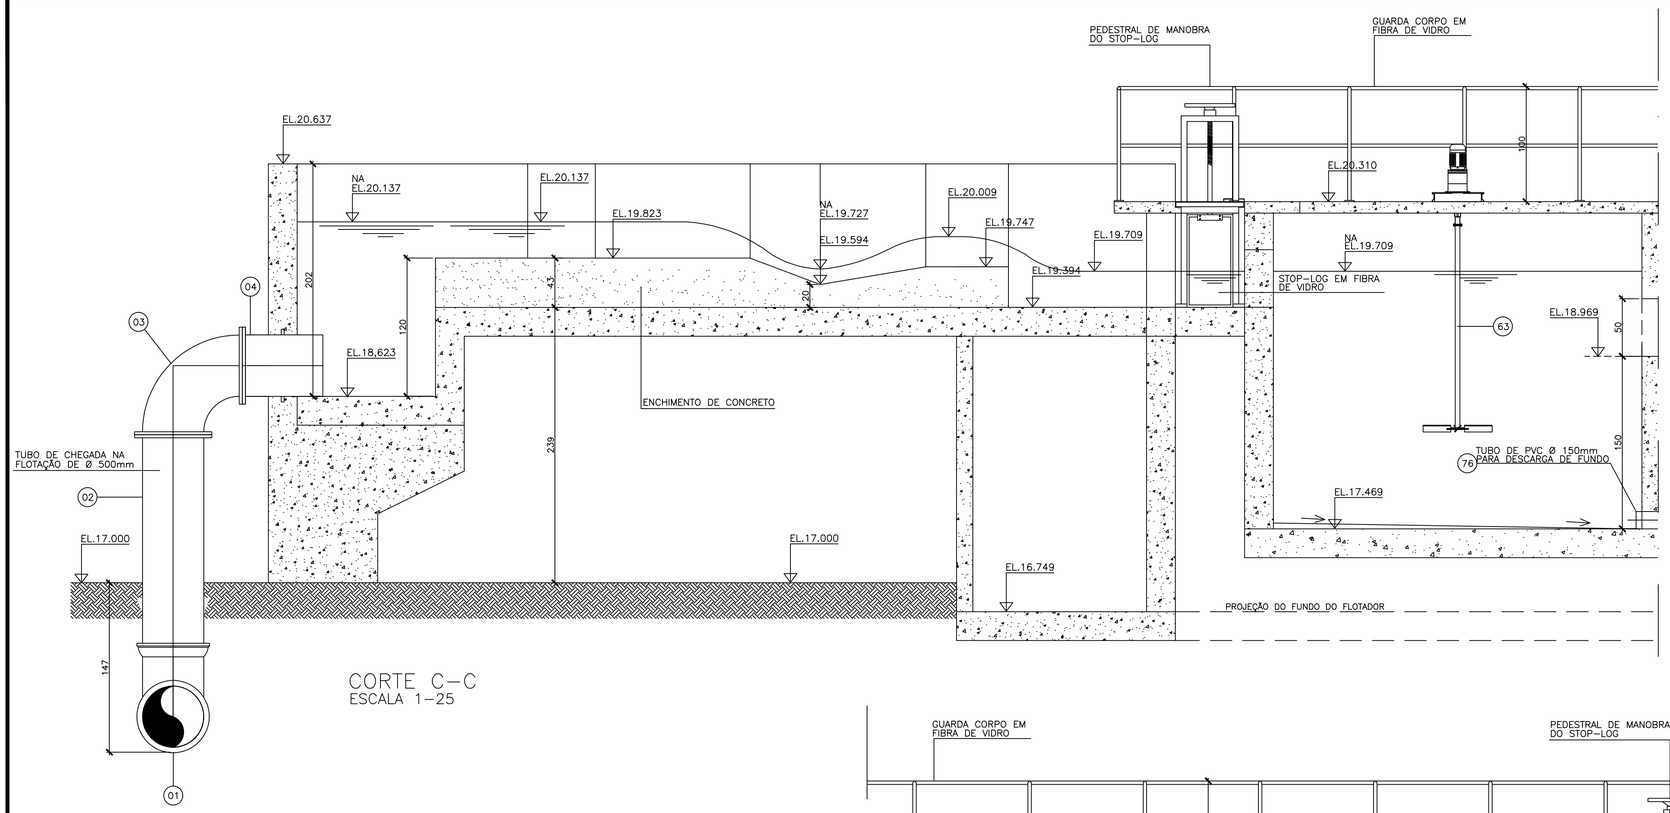

CORTE C–C
ESCALA 1–25

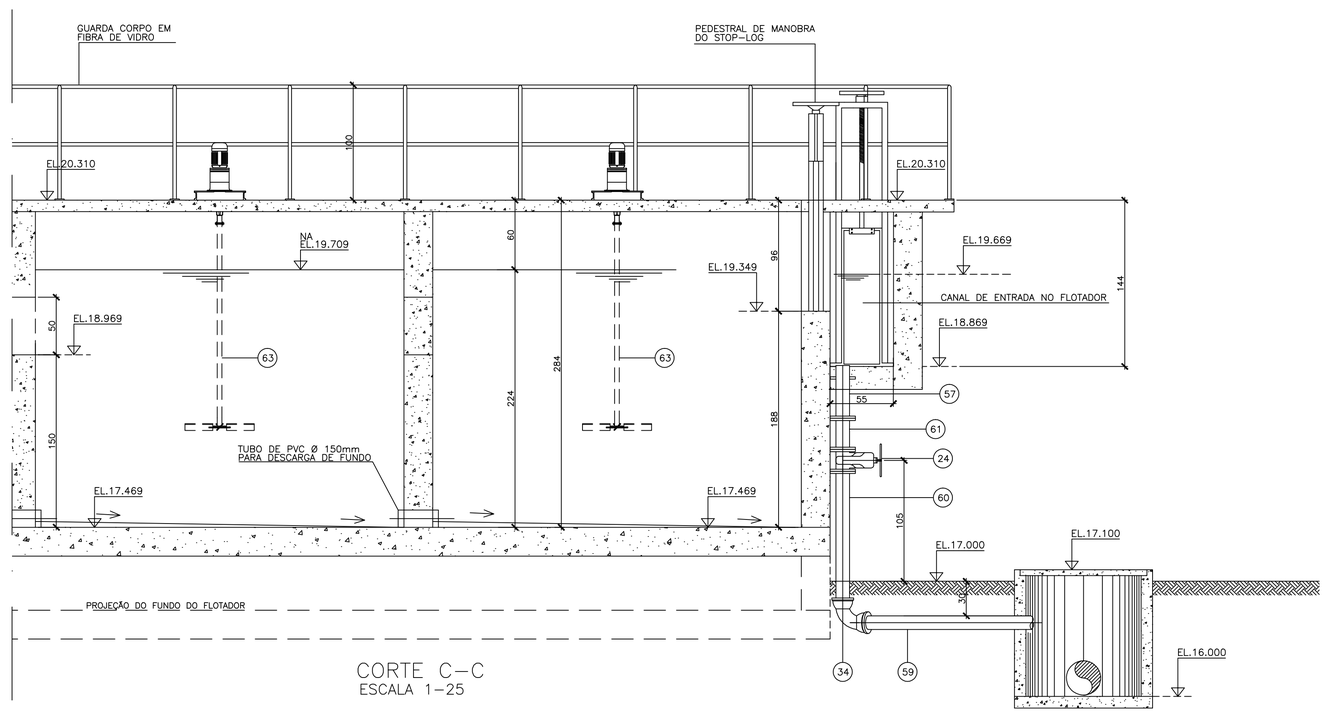

CORTE C–C
ESCALA 1–25

ESTE DESENHO É PROPRIEDADE DA COMPANHIA ESPÍRITO SANTENSE DE SANEAMENTO – CESAN E NÃO PODE SER COPIADO SEM SUA AUTORIZAÇÃO.

NÚMEROS	TÍTULOS
PRINCIPAIS DESENHOS DE REFERÊNCIA	

Nº	LOCAL	DISCRIMINAÇÃO	DES.	DIV.	GER.	DATA
01	–	ALTERAÇÃO NO NÍVEL D'ÁGUA	KCO	–	–	03/04/06

REVISÃO

CANCELA E SUBSTITUI O DESENHO NÚMERO:

CANCELADO E SUBSTITUÍDO PELO DESENHO NÚMERO:

CENTRO DE DOCUMENTAÇÃO
RECEBIDO: / /
Nº DOC.: ASS.:
APROVAÇÃO CESAN:
ASS.: MATR.:
UNID.: DATA: / /
ESTA APROVAÇÃO NAO ISENTA A CONTRATADA DE SUAS RESPONSABILIDADES LEGAIS.

EMITENTE:
PROJETADO: COORDENADOR:
CREA: REGIÃO: CREA: REGIÃO:
DESENHO: Nº DES. PROJETISTA:
DATA: / /
RESPONSÁVEL TÉCNICO:
CREA: REGIÃO: ART Nº: DATA:

EMISSÃO CESAN		DATAS
PROJETADO:	JÚLIO CESAR ALI GANEM	FEV/06
CREA: 24918/D – MG		
DESENHADO:	THIAGO BARRETO	FEV/06
VERIFICADO:		
DIVISÃO: I–DPC	ENGº MILTON KLEINE	FEV/06
GERÊNCIA: I–GEP	ENGª CLAUDIA CONTARATO	FEV/06

CESAN
Qualidade em Saneamento

MUNICÍPIO: SERRA | DISTRITO: SEDE | BAIRRO:

EMPREENDIMENTO: SISTEMA DE ESGOTO SANITÁRIO DE SERRA

TITULO: ESTAÇÃO DE TRATAMENTO DE ESGOTO
SISTEMA DE FLOTAÇÃO
PROJETO BÁSICO
CORTE C–C

Nº P.I. 0000/00

ESCALA: INDICADA | FOLHA: 06 / 16 | Nº CESAN A013500109125X1X0126 7 | REV: 01