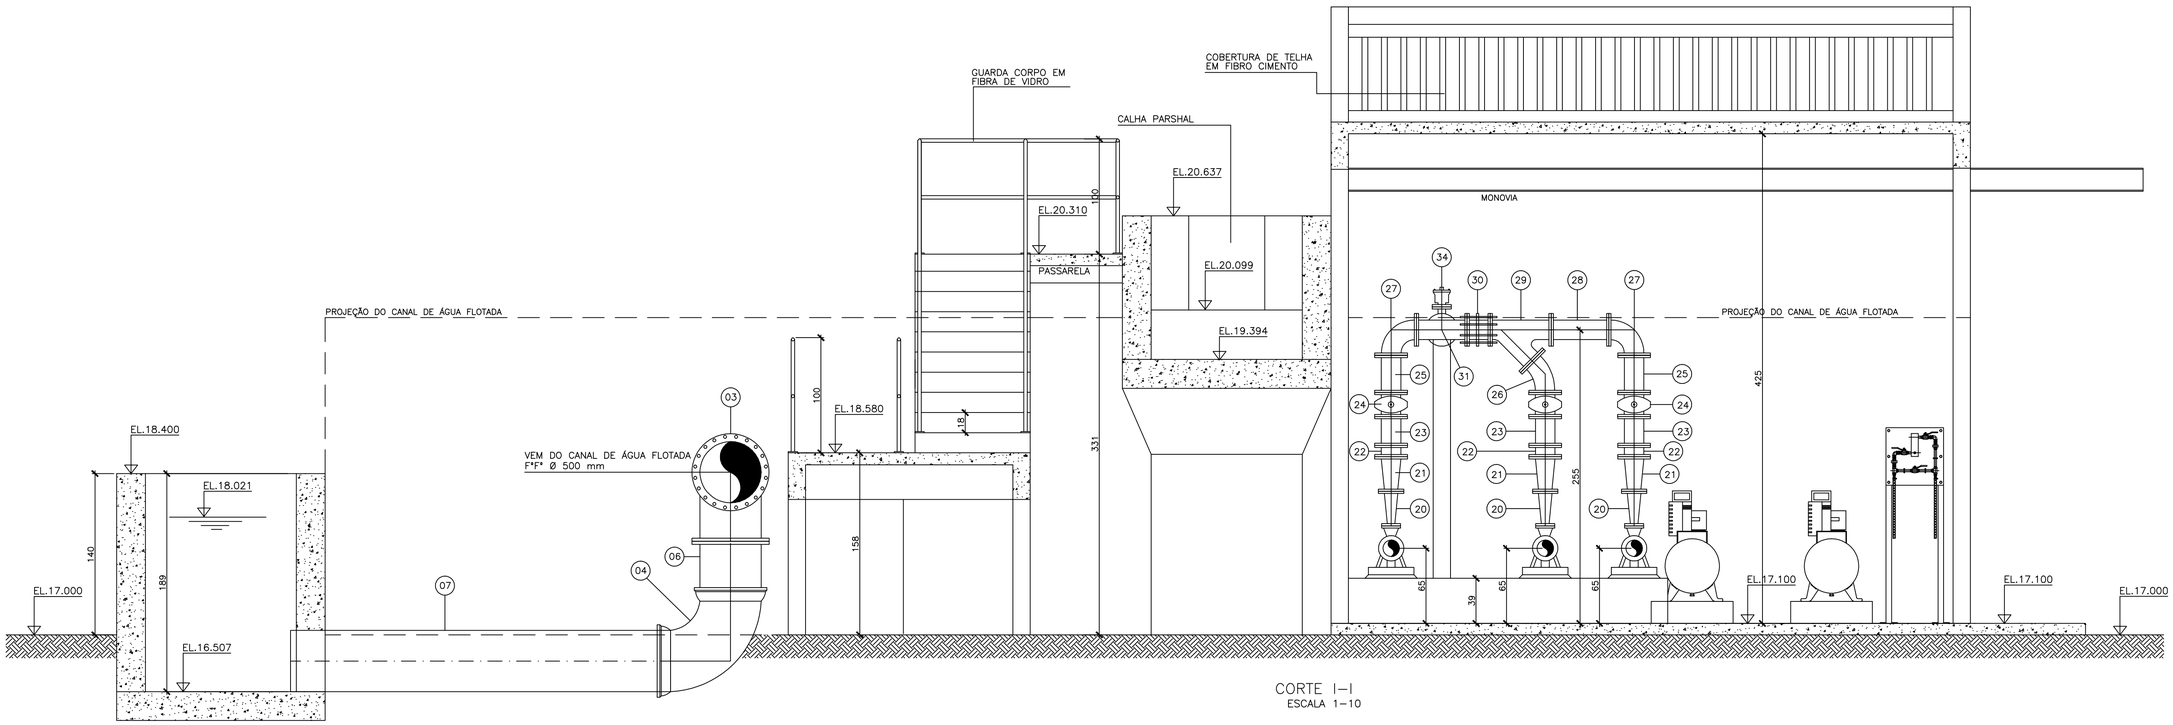

CORTE I–I
ESCALA 1–10

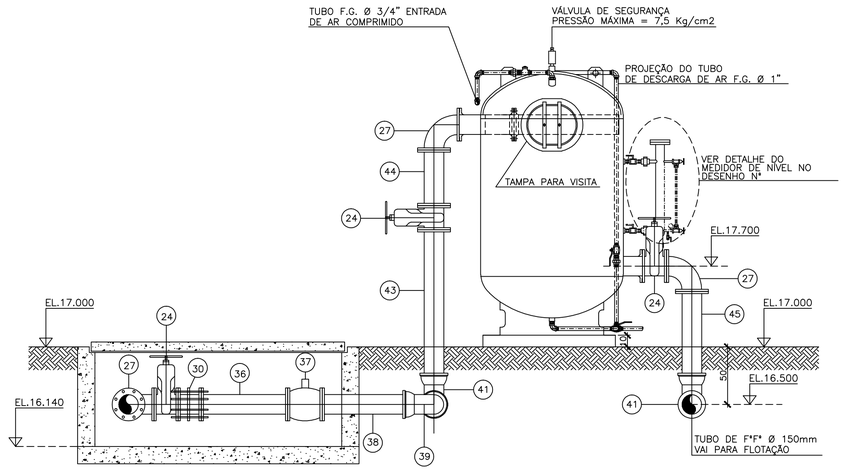

CORTE J–J
ESCALA 1–10

NOTAS:

1 – LISTA DE MATERIAL NA PRANCHA 03/16

2 – DIMENSÕES EM CENTIMETROS E ELEVAÇÕES EM METROS

ESTE DESENHO É PROPRIEDADE DA COMPANHIA ESPÍRITO SANTENSE DE SANEAMENTO – CESAN E NÃO PODE SER COPIADO SEM SUA AUTORIZAÇÃO.

NÚMEROS	TÍTULOS
PRINCIPAIS DESENHOS DE REFERÊNCIA	

Nº	LOCAL	DISCRIMINAÇÃO	DES.	DIV.	GER.	DATA
REVISÃO						

CANCELA E SUBSTITUI O DESENHO NÚMERO:

CANCELADO E SUBSTITUÍDO PELO DESENHO NÚMERO:

CENTRO DE DOCUMENTAÇÃO

RECEBIDO: __/__/__

Nº DOC.: _____ ASS.: _____

APROVAÇÃO CESAN:

ASS.: _____ MATR.: _____

UNID.: _____ DATA: __/__/__

ESTA APROVAÇÃO NAO ISENTA A CONTRATADA DE SUAS RESPONSABILIDADES LEGAIS.

EMITENTE:

PROJETADO: _____ CREA: _____ REGIÃO: ___

COORDENADOR: _____ CREA: _____ REGIÃO: ___

DESENHO: _____ Nº DES. PROJETISTA: _____

DATA: __/__/__

RESPONSÁVEL TÉCNICO: _____

CREA: _____ REGIÃO: ___ ART Nº: _____ DATA: _____

EMISSÃO CESAN		DATAS
PROJETADO:	JÚLIO CESAR ALI GANEM	FEV/06
CREA: 24918/D – MG		
DESENHADO:	THIAGO BARRETO	FEV/06
VERIFICADO:		
DIVISÃO: I–DPC	ENGª MILTON KLEINE	FEV/06
GERÊNCIA: I–GEP	ENGª CLAUDIA CONTARATO	FEV/06

CESAN
Qualidade em Saneamento

MUNICÍPIO: SERRA | DISTRITO: SEDE | BAIRRO:

EMPREENDIMENTO: SISTEMA DE ESGOTO SANITÁRIO DE SERRA

TITULO: ESTAÇÃO DE TRATAMENTO DE ESGOTO
SISTEMA DE FLOTAÇÃO
PROJETO BÁSICO
CORTE I–I e J–J

Nº P.I. 0000/00

ESCALA:	FOLHA:	Nº CESAN	REV:
INDICADA	12 / 16	A013501009125X1X0127 3	00