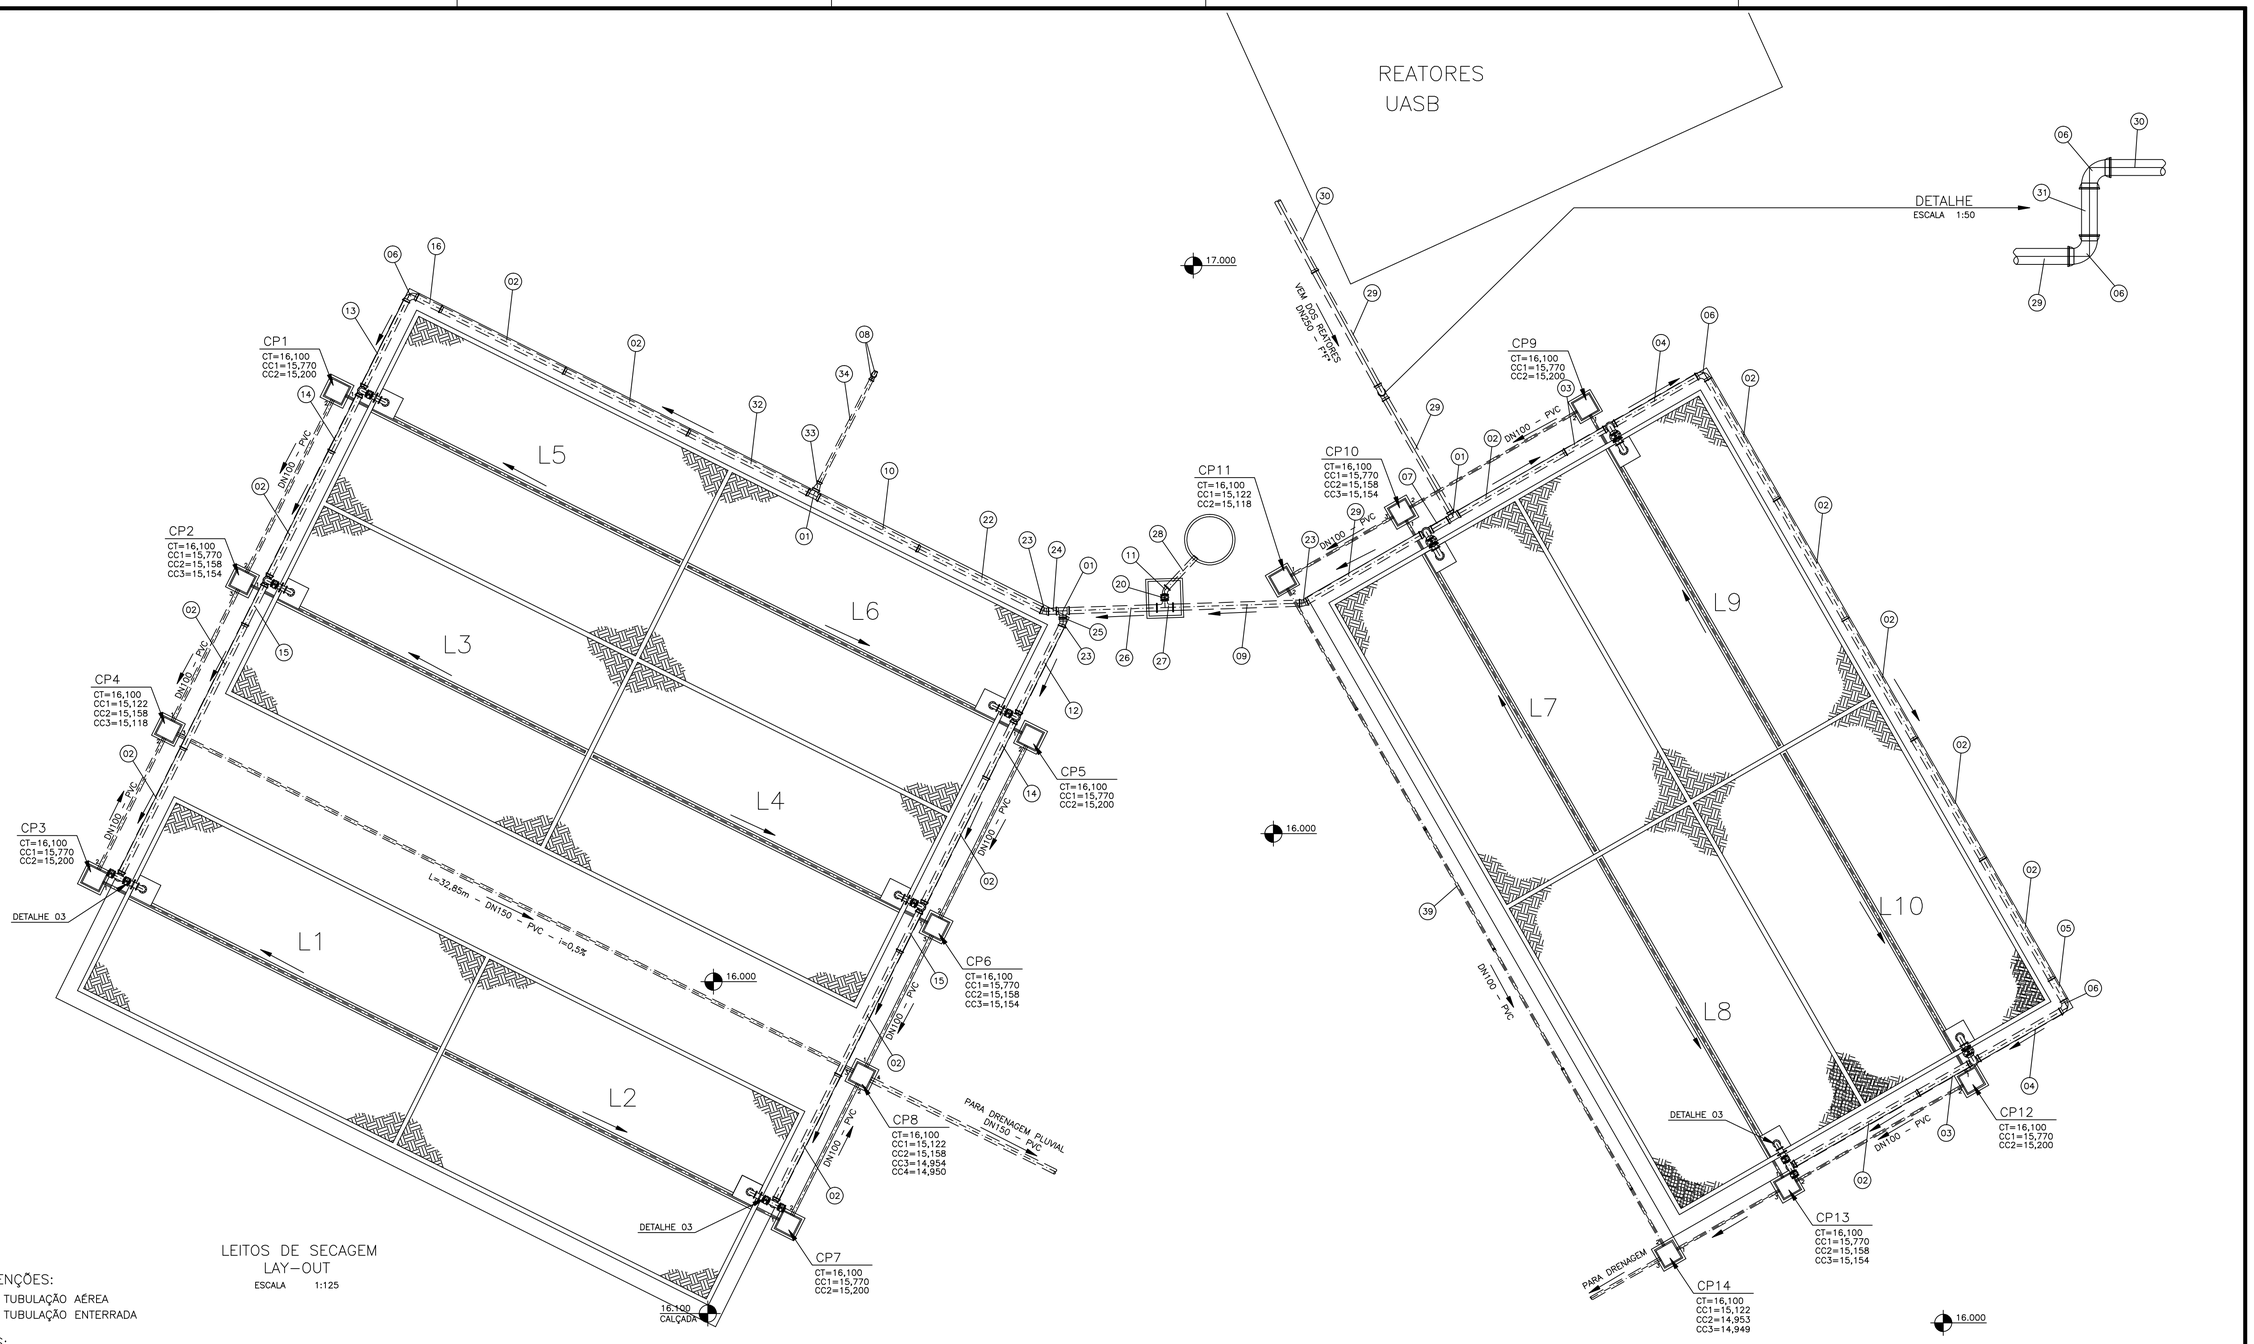

LEITOS DE SECAGEM
LAY-OUT
ESCALA 1:125

CONVENÇÕES:

——— TUBULAÇÃO AÉREA
- - - - TUBULAÇÃO ENTERRADA

NOTAS:

- VER CORTES E DETALHES NA FOLHA 03/05
- VER LISTA DE MATERIAIS NA FOLHA 02/05
- DIMENSÕES EM CENTÍMETROS
- ELEVAÇÕES EM METROS
- DECLIVIDADE DA TUBULAÇÃO DE DRENAGEM – L=0,5%
- VER PROJETO DE INTERLIGAÇÕES NA PRANCHA A03500925XX0305

ESTE DESENHO É PROPRIEDADE DA COMPANHIA ESPÍRITO SANTENSE DE SANEAMENTO – CESAN E NÃO PODE SER COPIADO SEM SUA AUTORIZAÇÃO.

NÚMEROS	TÍTULOS
PRINCIPAIS DESENHOS DE REFERÊNCIA	

Nº	LOCAL	DISCRIMINAÇÃO	DES.	DIV.	GER.	DATA
01	–	ATERAÇÃO DO MATERIAL DA TUBULAÇÕES E ACRÉSCIMO DE NOTAS	KCO	–	–	17/03/06

REVISÃO

CANCELA E SUBSTITUI O DESENHO NÚMERO:

CANCELADO E SUBSTITUÍDO PELO DESENHO NÚMERO:

CENTRO DE DOCUMENTAÇÃO

RECEBIDO: __/__/__

Nº DOC.: _____ ASS.: _____

APROVAÇÃO CESAN:

ASS.: _____ MATR.: _____

UNID.: _____ DATA: __/__/__

ESTA APROVAÇÃO NAO ISENTA A CONTRATADA DE SUAS RESPONSABILIDADES LEGAIS.

EMITENTE:

PROJETADO: _____ COORDENADOR: _____

CREA: _____ REGIÃO: ___ CREA: _____ REGIÃO: ___

DESENHO: _____ Nº DES. PROJETISTA: _____

DATA: __/__/__

RESPONSÁVEL TÉCNICO: _____

CREA: _____ REGIÃO: ___ ART Nº: _____ DATA: _____

EMISSÃO CESAN		DATAS
PROJETADO: JÚLIO CESAR ALI GANEM		JAN/06
CREA: 24918/D	REGIÃO: MG	
DESENHADO: KARINE CRUZ OLIVEIRA		JAN/06
VERIFICADO:		
DIVISÃO:		
GERÊNCIA: P-GEP	ENG° CLAUDIA CONTARATO	

CESAN
Qualidade em Saneamento

MUNICÍPIO: SERRA | DISTRITO: SEDE | BAIRRO:

EMPREENDIMENTO: SISTEMA DE ESGOTO SANITÁRIO DE SERRA

TÍTULO: ESTAÇÃO DE TRATAMENTO DE ESGOTO
LEITO DE SECAGEM
PROJETO BÁSICO
LAY-OUT

Nº P.I. 0000/00

ESCALA: INDICADA | FOLHA: 01 / 05 | Nº CESAN A013510100912SXX012914 | REV: 01