



EQUALIZADOR DE PRESSÃO


- NOTAS:
- 1 - VER PLANTA E DETALHES NOS DESENHOS N° A-035-000-92-5-XX-0297 N° A-035-000-92-5-XX-0300
 - 2 - DIMENSÕES EM CENTÍMETROS E ELEVAÇÕES EM METROS.
 - 3 - VER PROJETO DE INTERLIGAÇÃO N° A-035-000-92-5-XX-0305.
 - 4 - LISTA DE MATERIAL NA PRANCHA 03/5.

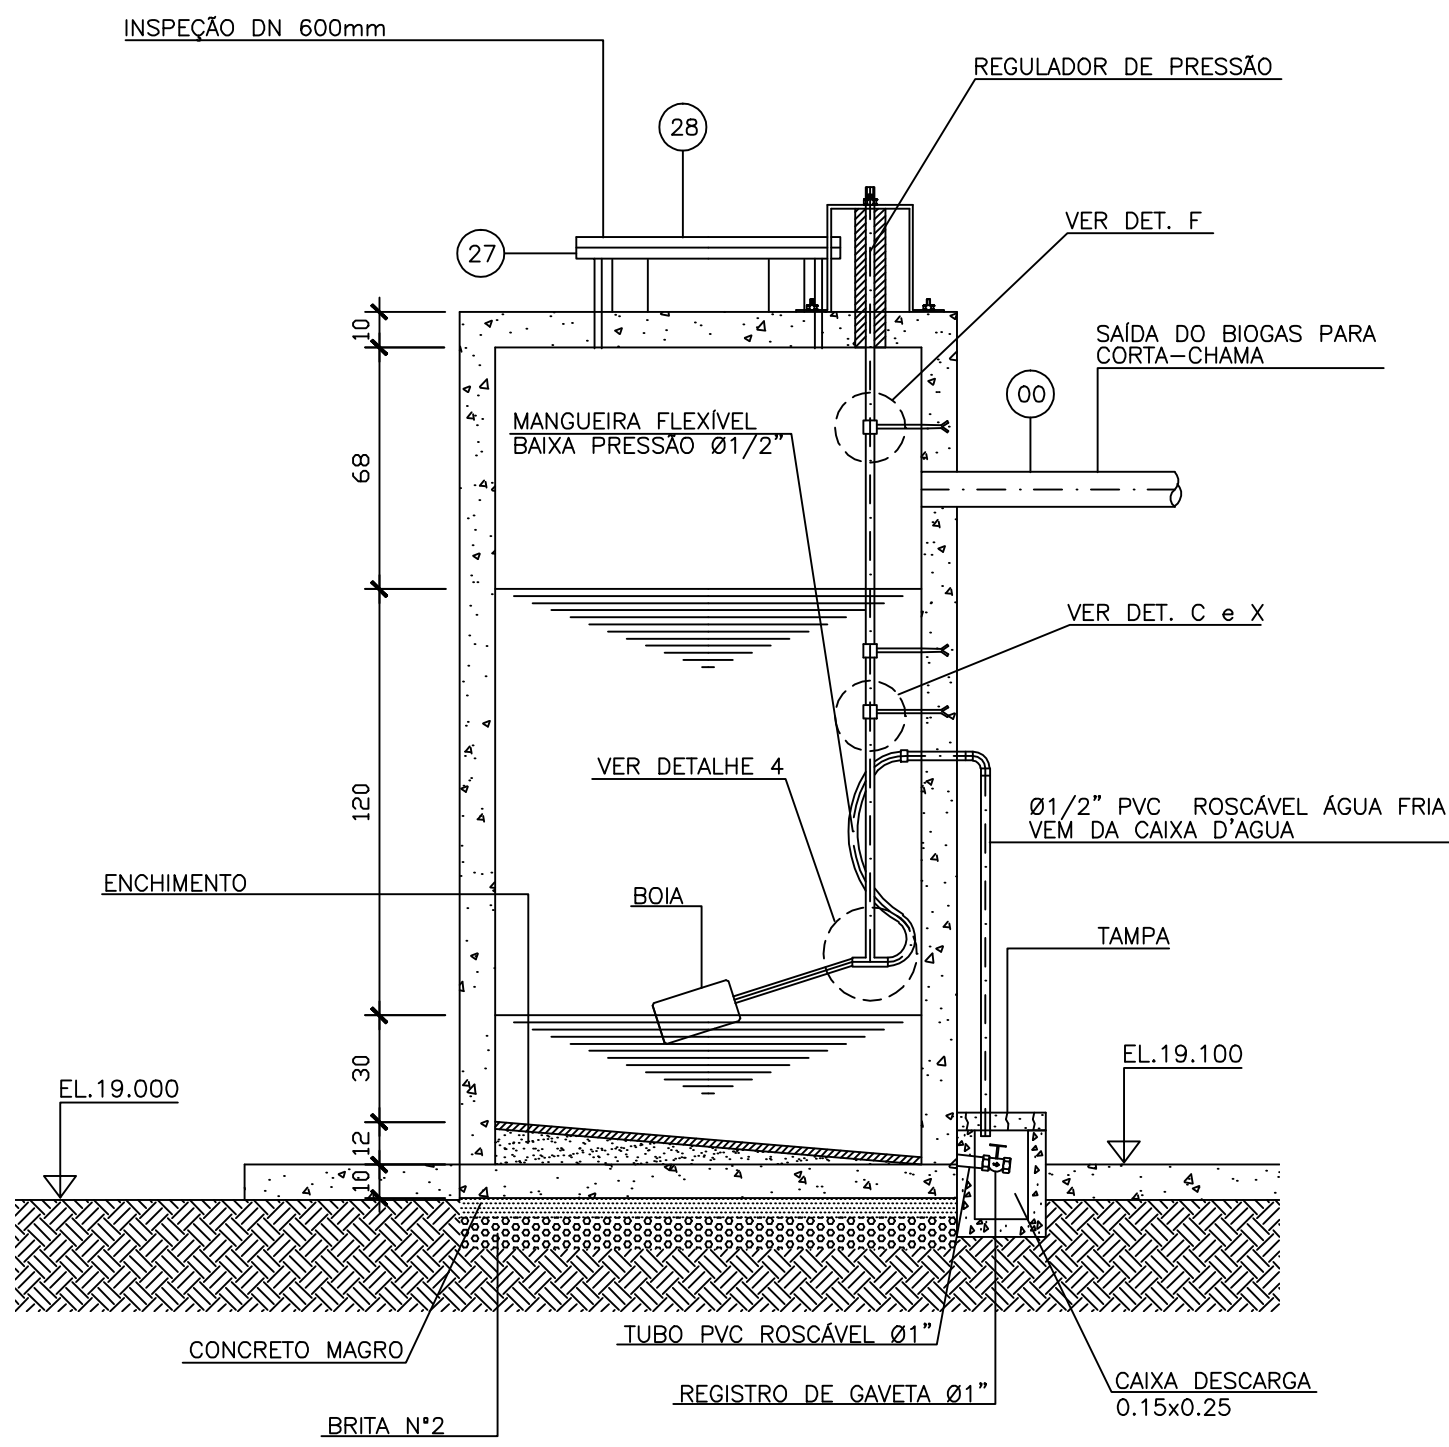


CORTE B-B
ESCALA 1-20

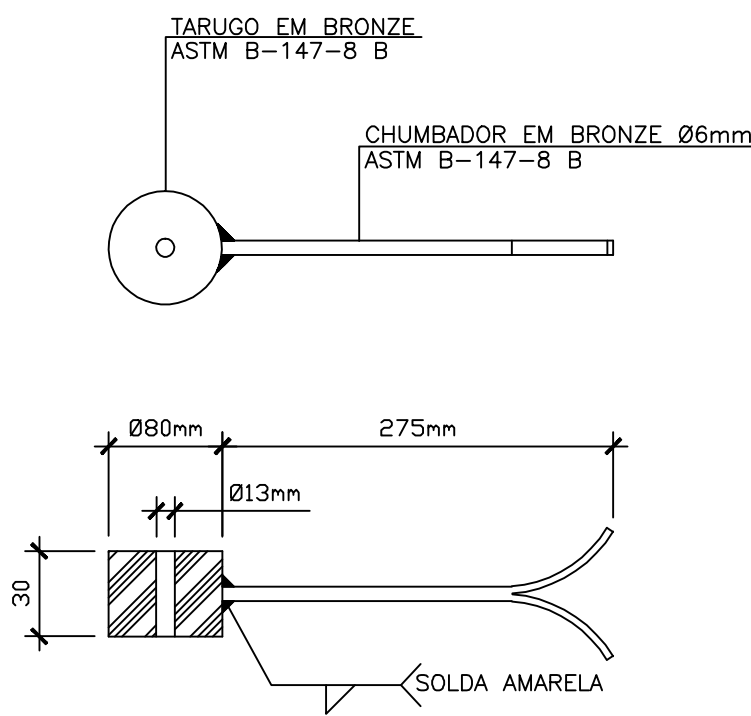


DETALHE F (2x)
ESCALA SEM

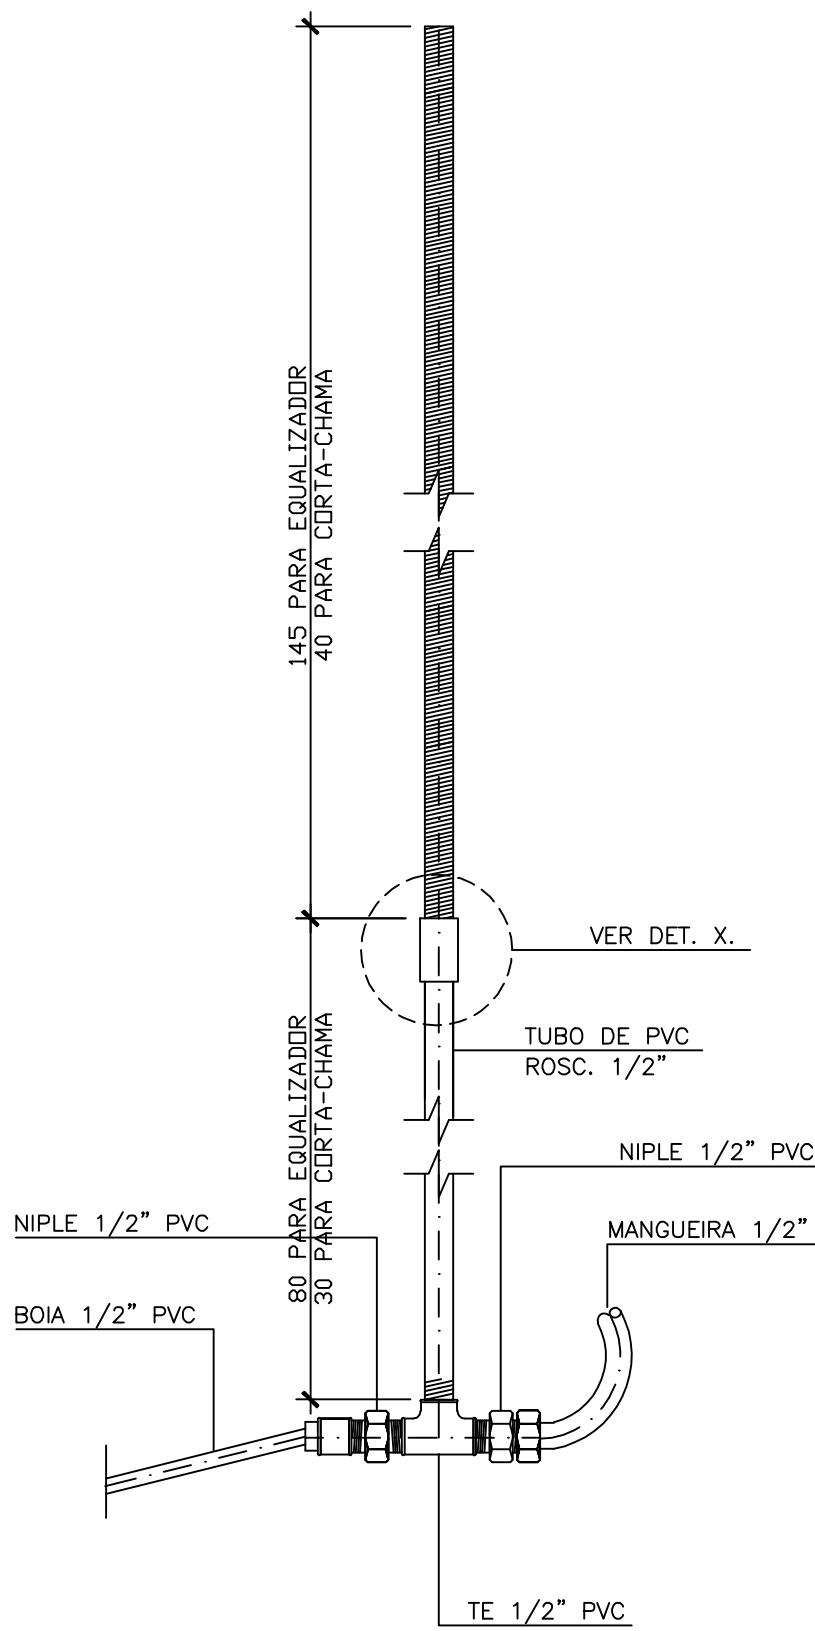


DETALHE C(2x)
ESCALA SEM

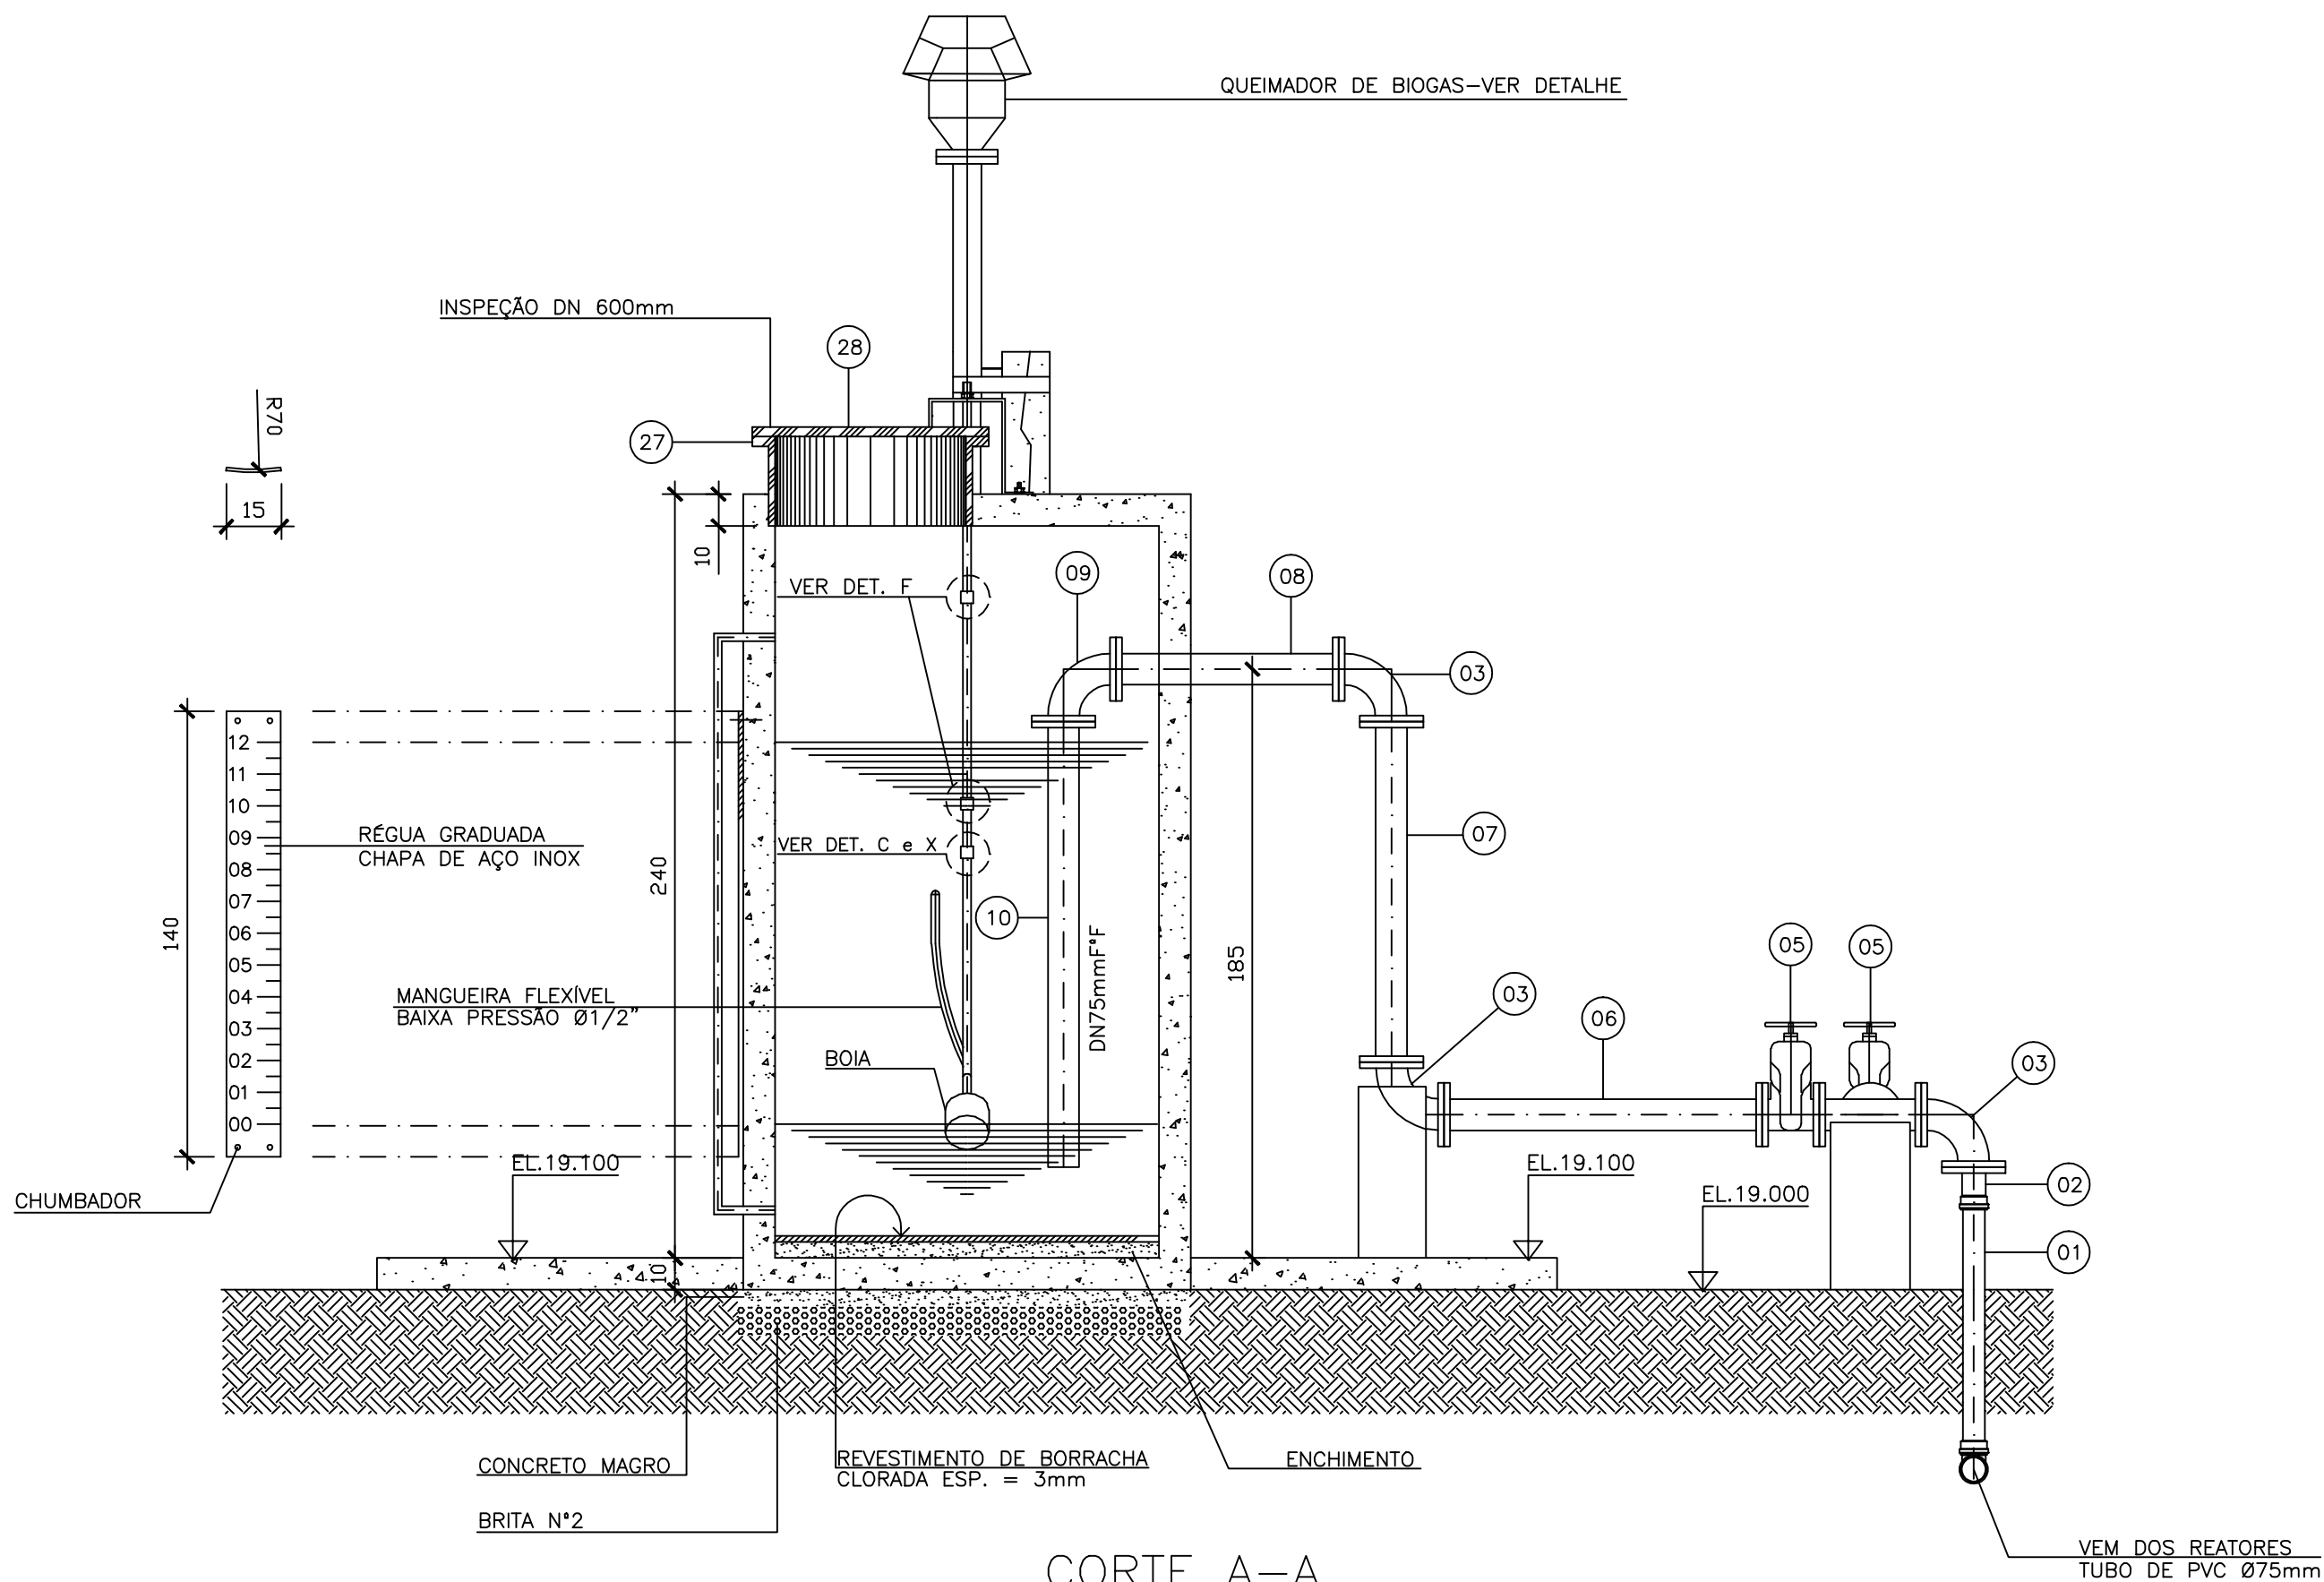

CORTE A-A
ESCALA 1-20

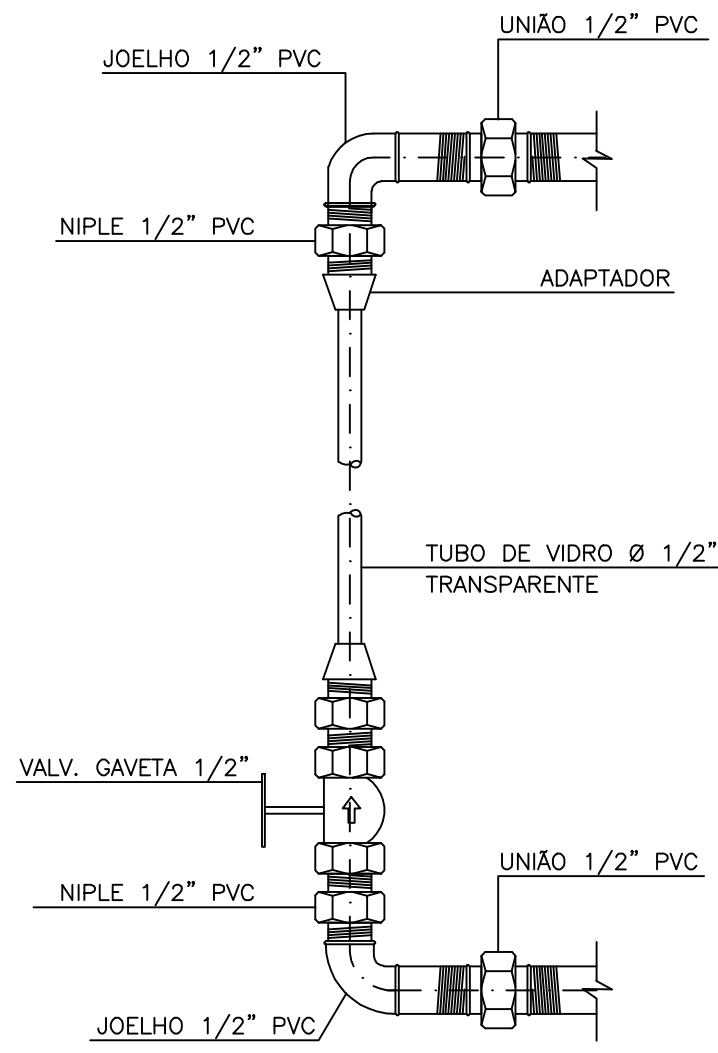

DET. J - INDICADOR DE NÍVEL (2x)
ESCALA SEM

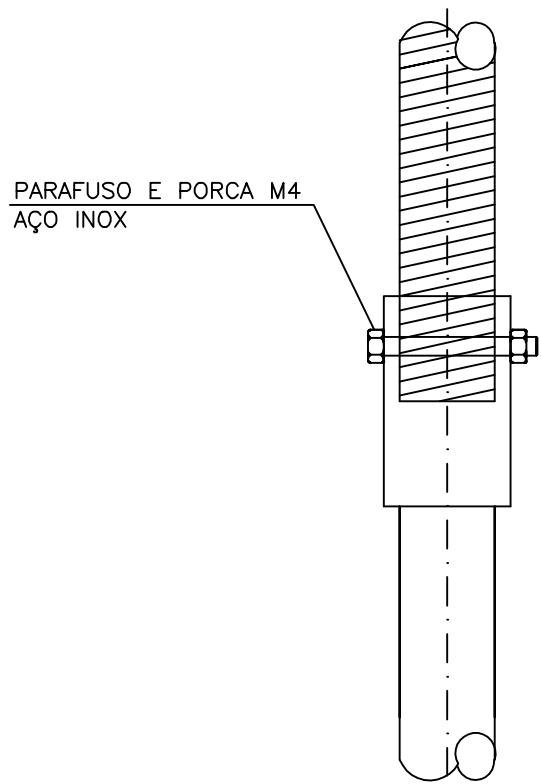

DETALHE X
ESCALA SEM

	</
--	--	----