


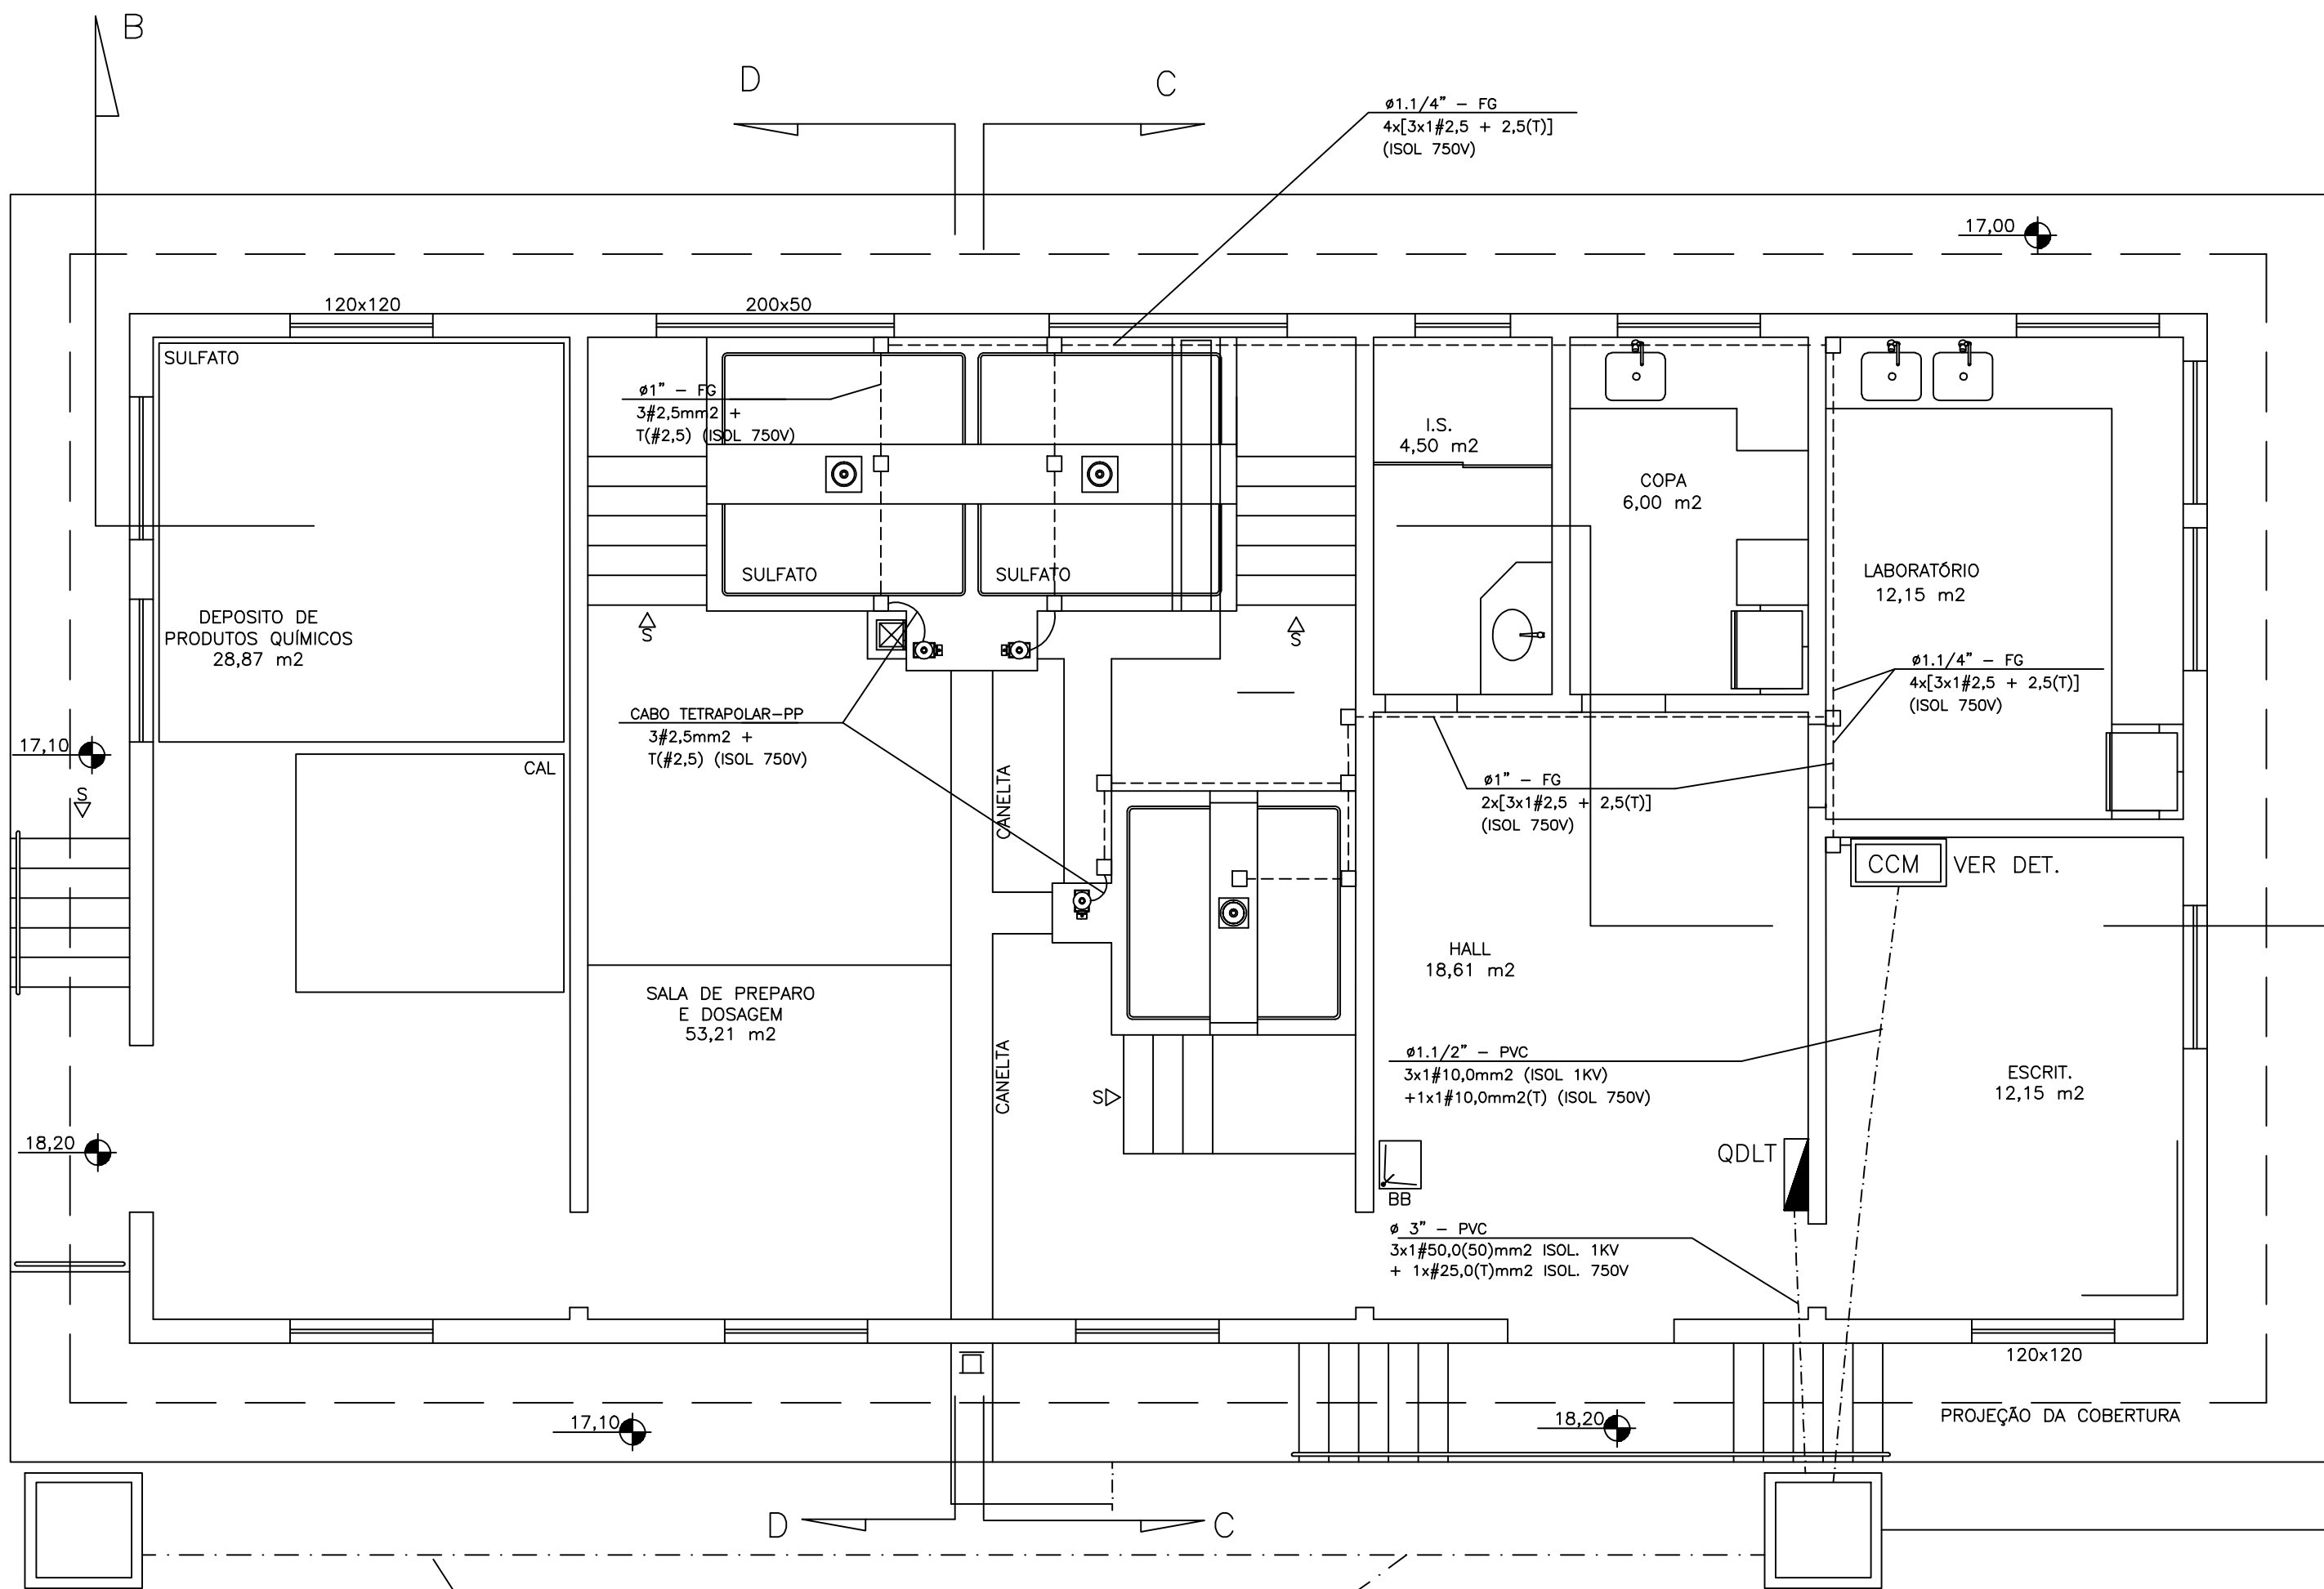
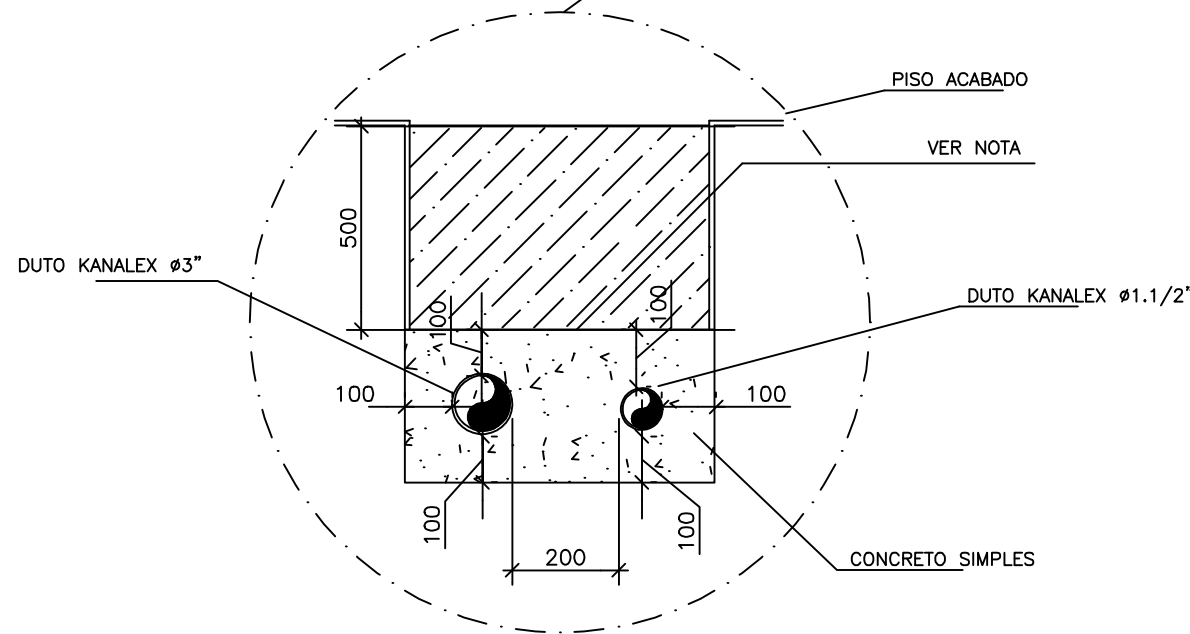


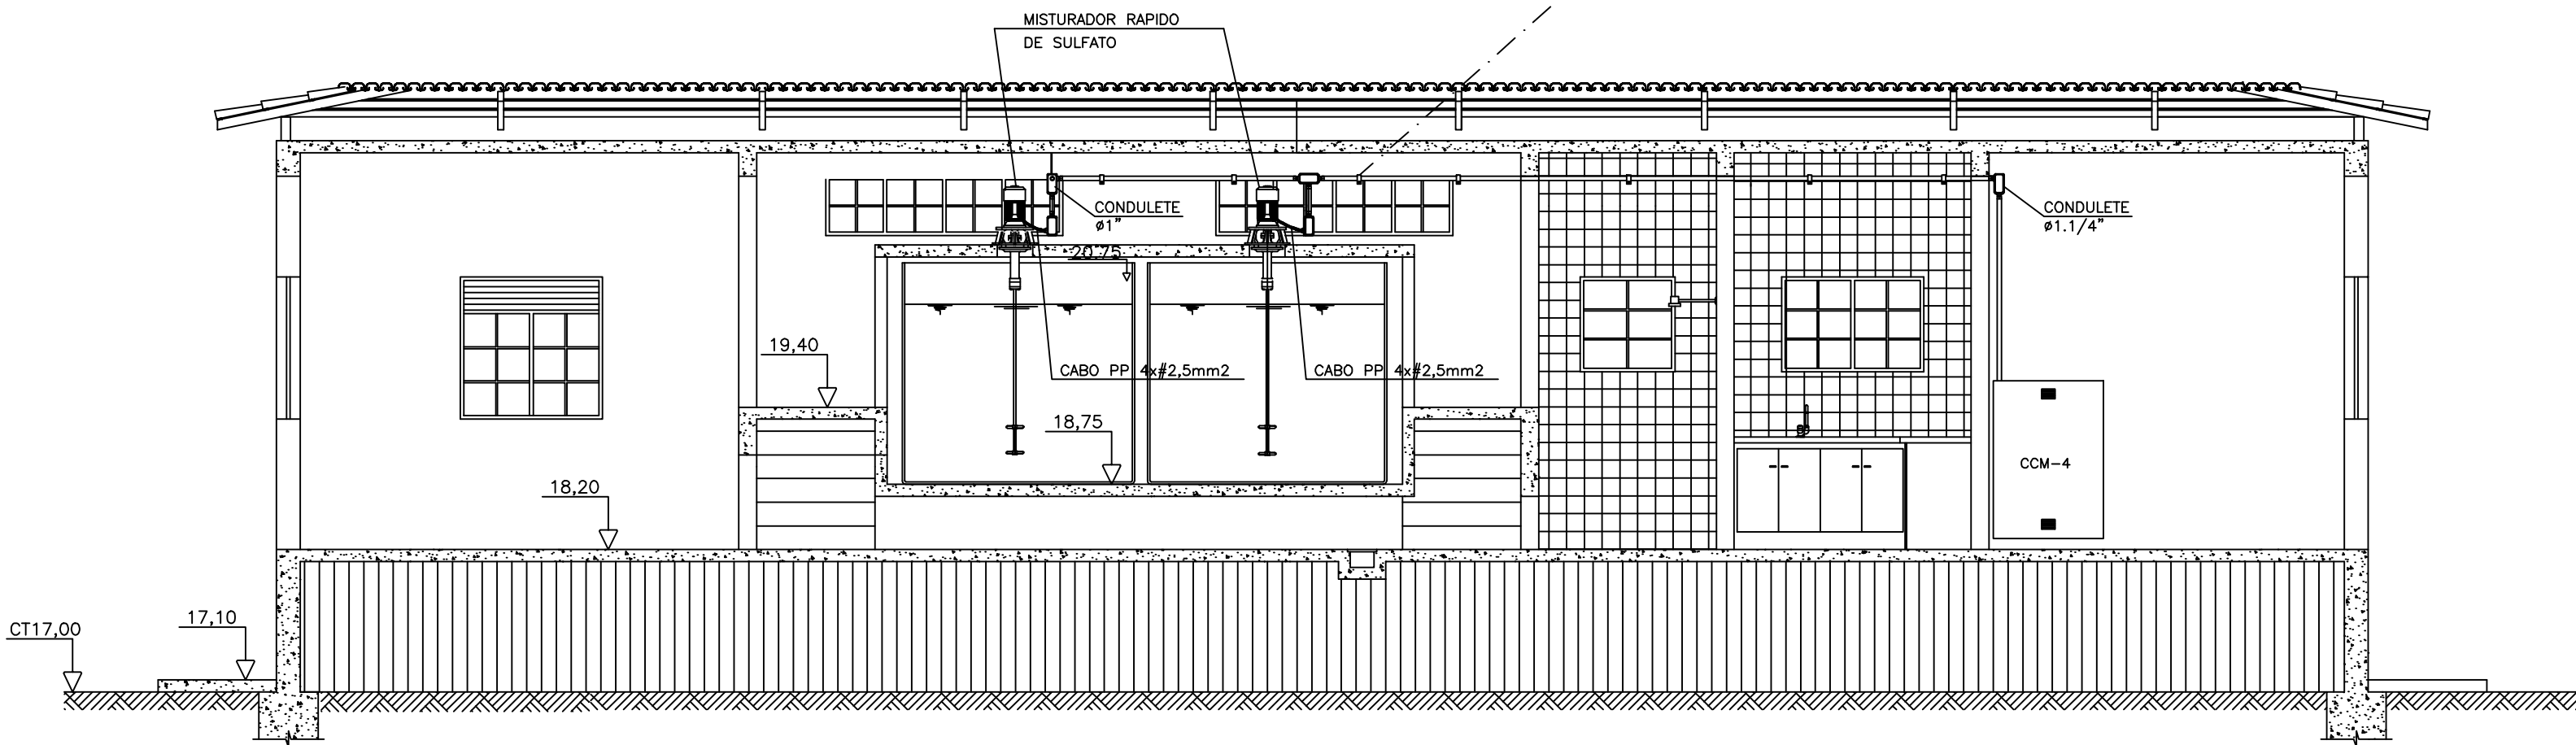

CASA QUÍMICA-PLANTA ALIM. MOTORES
ESC.:1/50

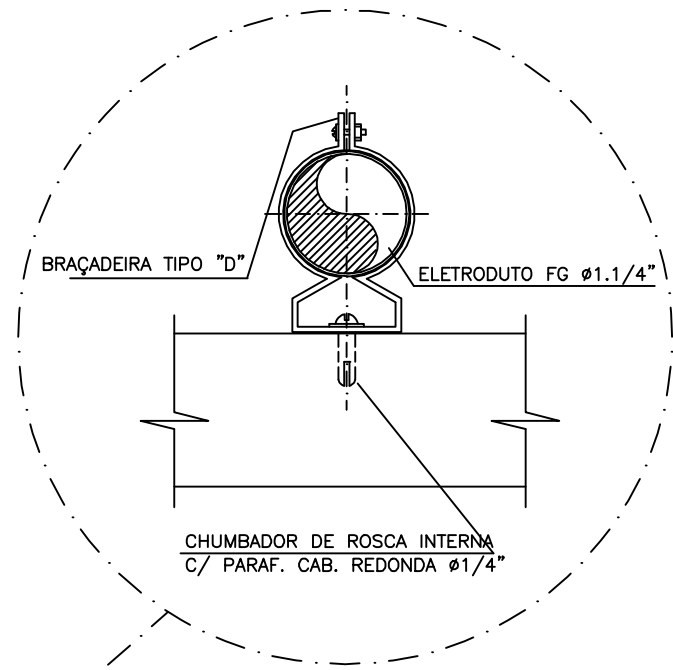

NOTA:
AO LONGO DO ENVELOPAMENTO, A CADA 2m
COLOCAR A INSCRIÇÃO "CABOS ELÉTRICOS ENERGIZADO"
C/ TINTA VERMELHA. O ENVELOPAMENTO DEVERÁ
ESTAR A PROFUNDIDADE DE 50cm C/
RELAÇÃO A SUPERFÍCIE.

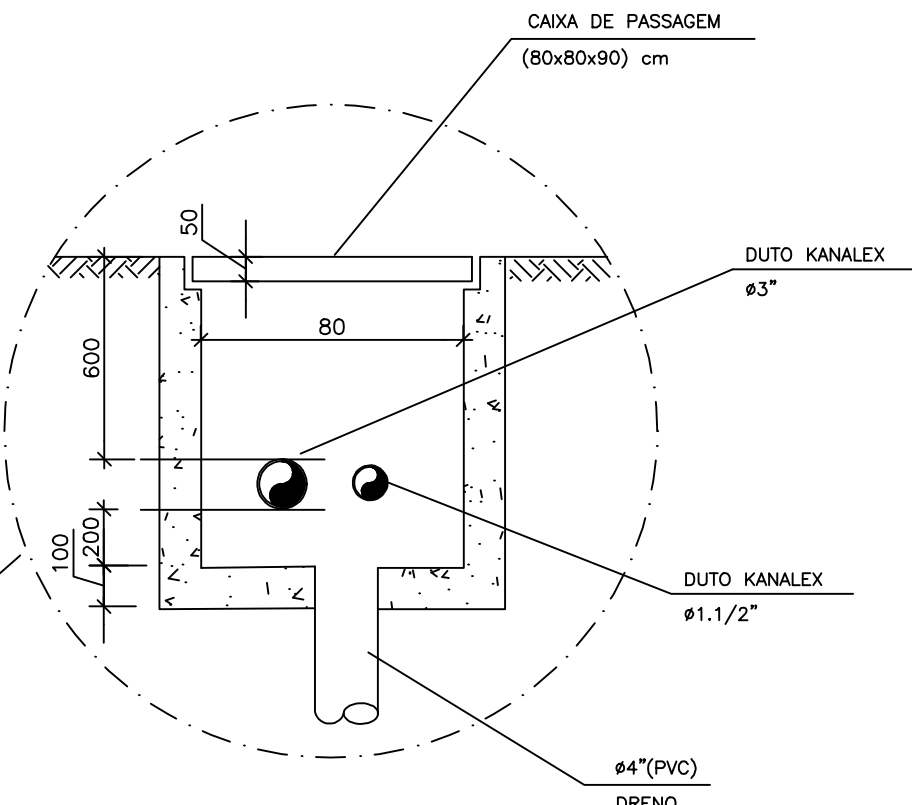

CORTE B-B
ESC.:1/50

NÚMEROS	TÍTULOS	Nº	LOCAL	DISCRIMINAÇÃO	DES.	DIV.	GER.	DATA
1	PRINCIPAIS DESENHOS DE REFERÊNCIA			REVISÃO				

CANCELA E SUBSTITUI O DESENHO NÚMERO:
CANCELADO E SUBSTI- TUÍDO PELO DESENHO NÚMERO:

CENTRO DE DOCUMENTAÇÃO
RECEBIDO: / /
Nº DOC.: ____ ASS.: ____
APROVAÇÃO CESAN:
ASS.: ____ MATR.: ____
UNID.: ____ DATA: / /
ESTA APROVAÇÃO NÃO ISENTA A CONTRATADA DE SUAS RESPONSABILIDADES LEGAIS.

EMITENTE:	
 AQUACONSULT consultoria e projetos de engenharia ltda	
PROJETADO:	COORDENADOR:
KLEBER DE MELLO TRISTÃO	NESTOR A. GORZA JR.
CREA: 4347-D REGIÃO: ES	CREA: 3424-D REGIÃO: ES
DESENHO: LUCAS MULINI	Nº DES. PROJETISTA:
DATA: / /	066-EL-5-035-631
RESPONSÁVEL TÉCNICO: ALEXANDRE J. SERAFIM	
CREA: 961-D REGIÃO: ES ART Nº: DATA: 01/06	

EMIÇÃO CESAN	DATAS
PROJETADO: AQUACONSULT	01/06
CREA:	
DESENHADO:	
VERIFICADO: MILTON KLAINE	01/06
DIVISÃO: MILTON KLAINE	01/06
GERÊNCIA: CLÁUDIA V. D. CONTARATO	01/06

CESAN		
MUNICÍPIO: SERRA	DISTRITO: SEDE	BAIRRO: SEDE
NOME DO EMPREENDIMENTO: SISTEMA DE ESGOTO SANITÁRIO DE SERRA		
TÍTULO: ESTAÇÃO DE TRATAMENTO DE ESGOTO CASA QUÍMICA PROJETO ELÉTRICO PLANTA BAIXA ALIMENTAÇÃO DOS MOTORES, CORTES E DETALHES		
ESCALA: INDICADA	FOLHA: 04 / 42	Nº CESAN A-035-000-92-6-XX-0044
		REV: 0