


SÍMBOLO		DESCRIÇÃO	SÍMBOLO		DESCRIÇÃO
LÍTERAL	GRÁFICO		LÍTERAL	GRÁFICO	
		DISJUNTOR TRIPOLAR			CONJUNTOR ELÉTRICO- MAGNÉTICO DE C.A. COM UMA BOBINA
		CONTATOR CORRENTE ALTERNADA			LÂMPADA DE SINALIZAÇÃO
		RELE TÉRMICO		∅	BORNES DE BAIXA TENSÃO, INSTALADOS EM PAINEL
		DISJUNTOR BIPOLAR		•	CONEXÃO ELÉTRICA FIXA
		CONTATO AUXILIAR DO RELE ELÉTRICO-MAGNÉTICO DE C.A.		○	CONEXÃO ELÉTRICA FIXA, TIPO TERMINAL ENTRE CABO E BARRAMENTO
		CONTATO AUXILIAR DO RELE TÉRMICO			VARIADOR DE POTÊNCIA TIPO TRANSISTORIZADO
		CHAVE DE NÍVEL			FUSÍVEL
		TERMOSTATO			
		CHAVE SELETORA DE 2 POSIÇÕES			
		BOTÃO DE COMANDO COM RETORNO AUTOMÁTICO			
		TRANSFORMADOR DE TENSÃO			
		MOTOR TRIFÁSICO			

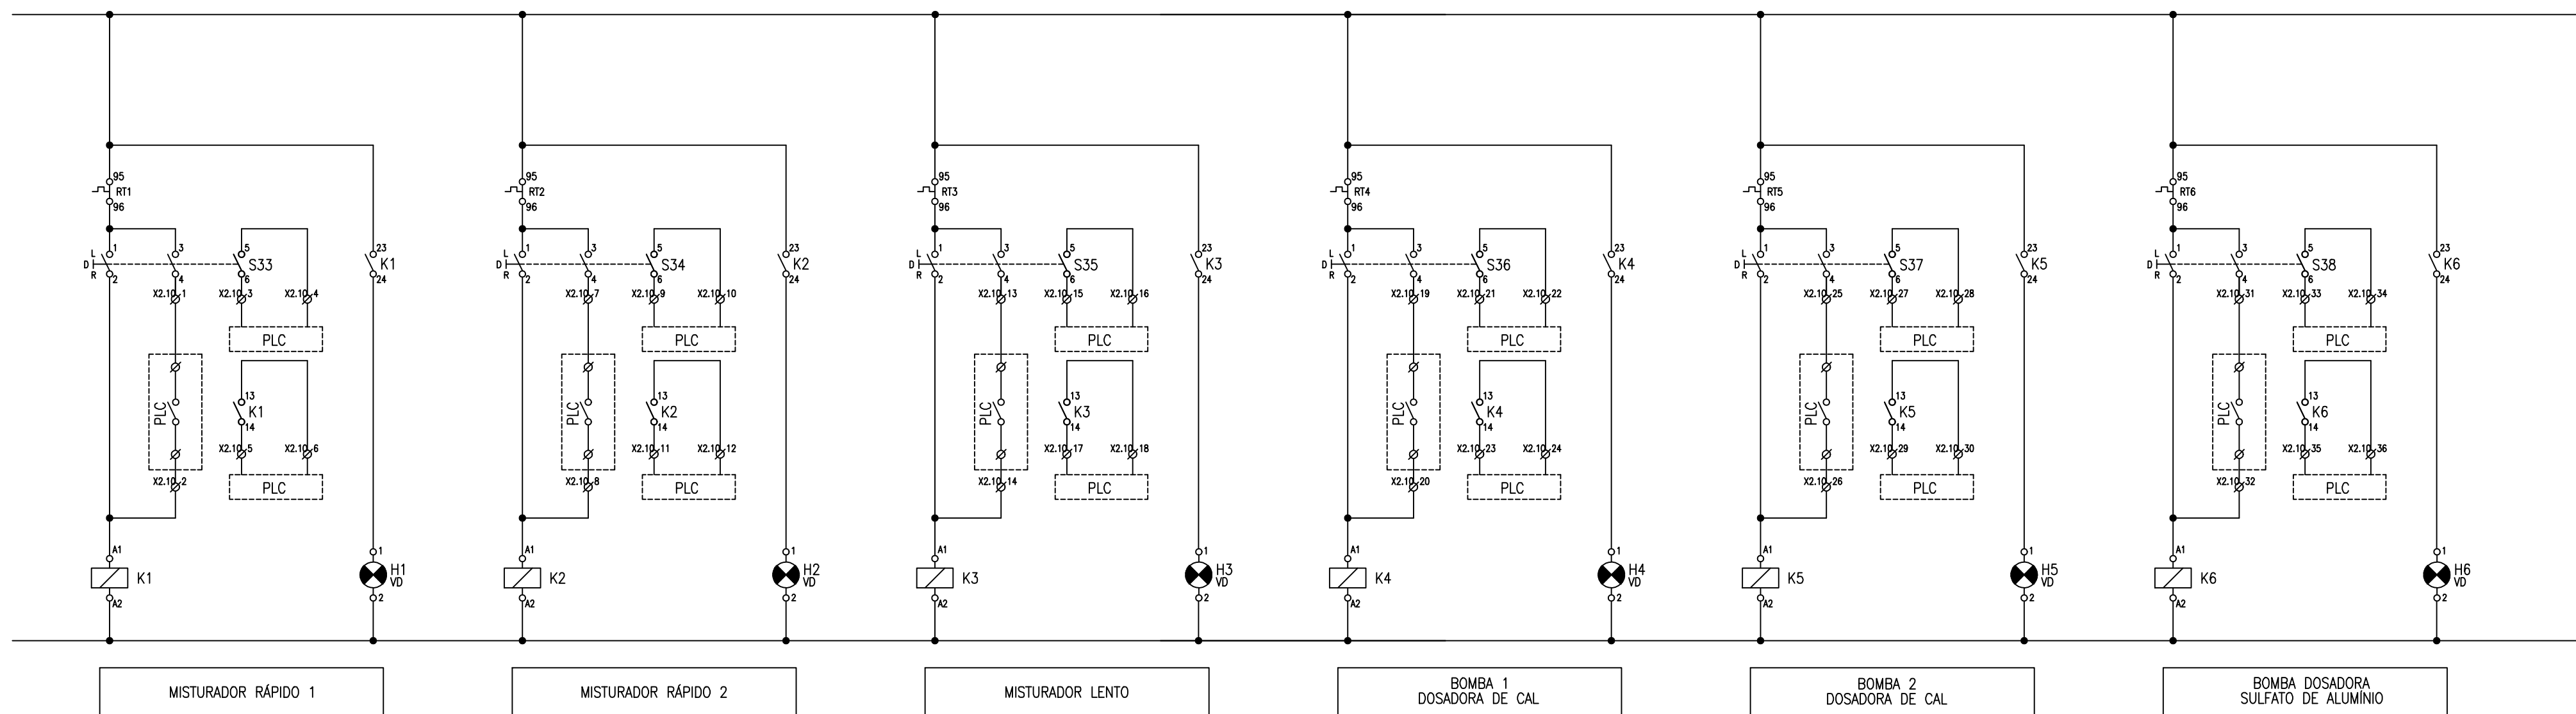

ESTE DESENHO É PROPRIEDADE DA COMPANHIA SANEAMENTO DE SANTENSE - CESAN E NÃO PODE SER COPIADO SEM SUA AUTORIZAÇÃO.	
---	--	--	