CONFIGURAÇÃO DE PENAS P/ PLOTAGEM

COR	ESP.
1	0,08
2	0,15
3	0,20
4	0,30
5	0,40
6	0,50
7	0,60

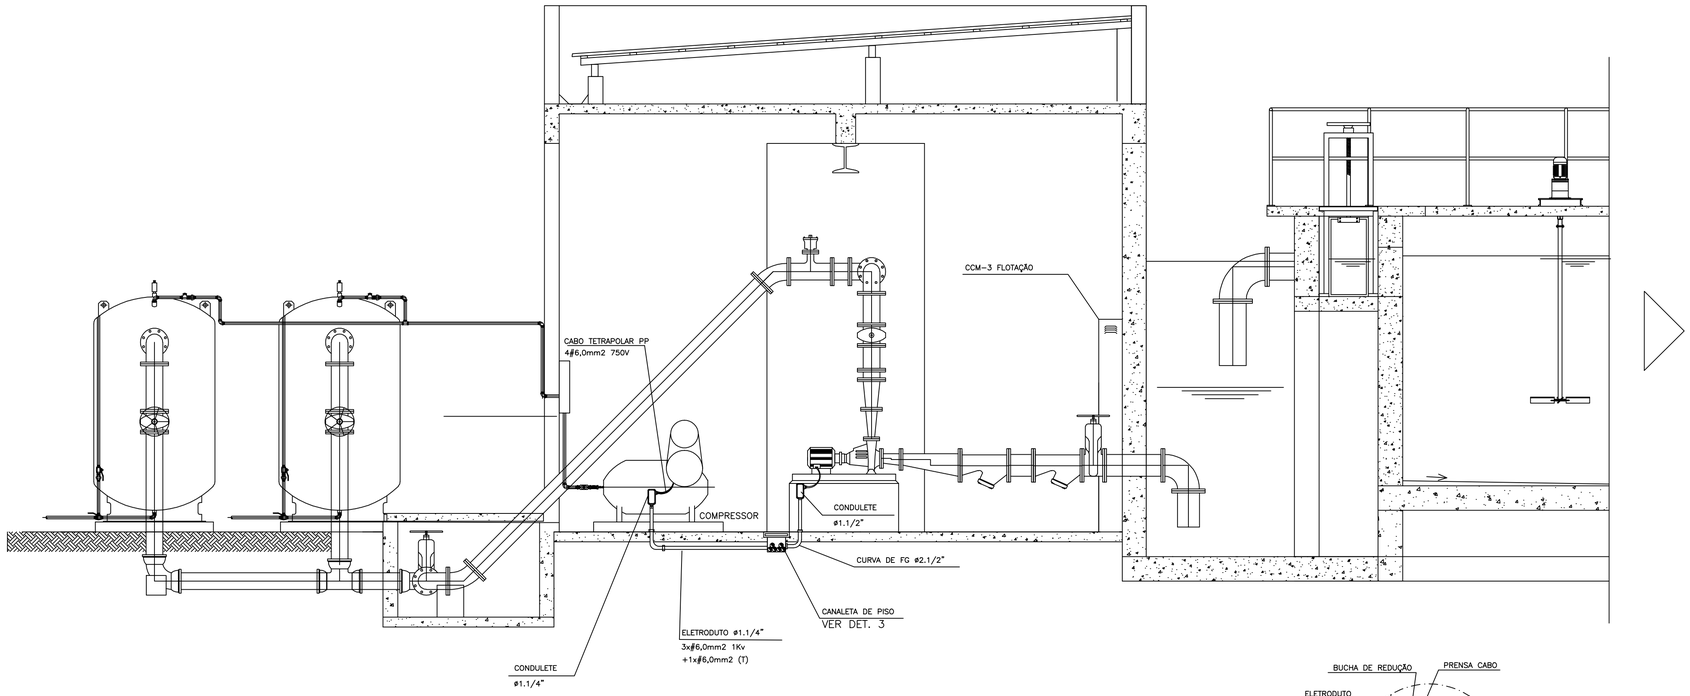

CORTE GG
ESC.: 1/25

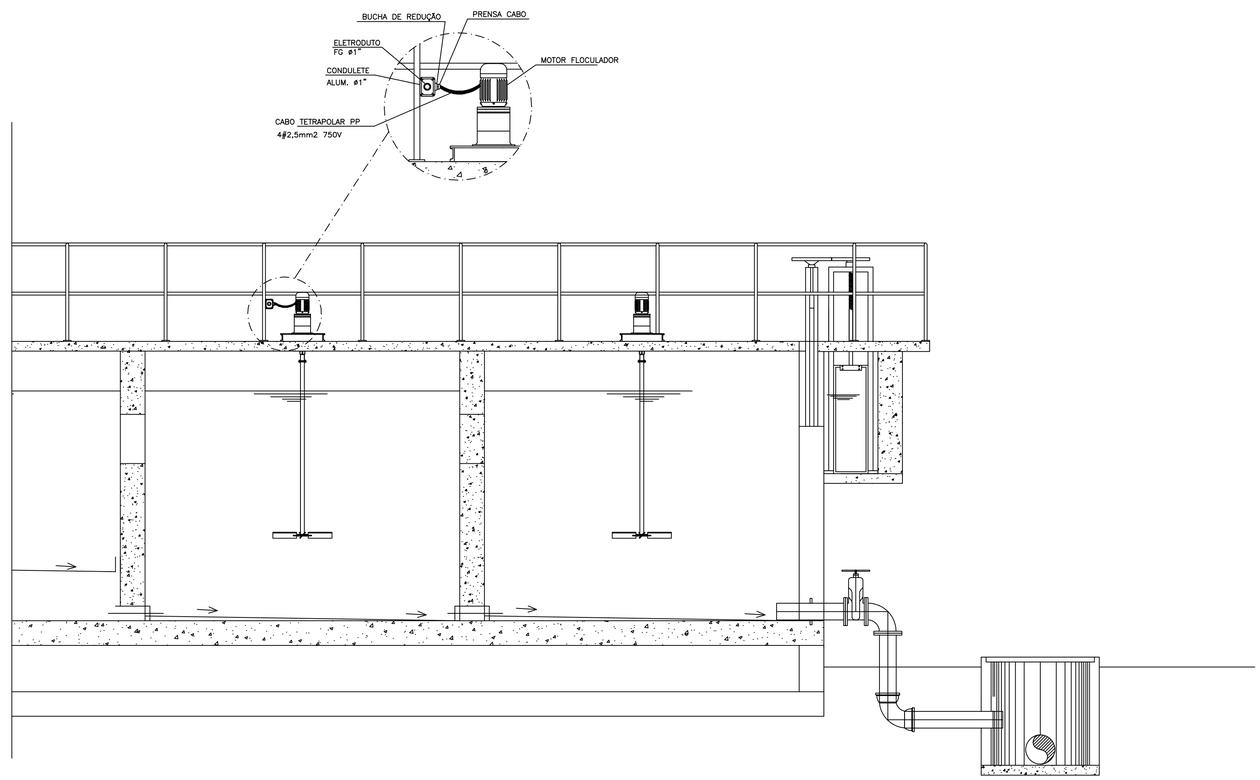

CORTE GG
ESC.: 1/25

ESTE DESENHO É PROPRIEDADE DA COMPANHIA ESPÍRITO SANTENSE DE SANEAMENTO – CESAN E NÃO PODE SER COPIADO SEM SUA AUTORIZAÇÃO.

NÚMEROS	TÍTULOS
PRINCIPAIS DESENHOS DE REFERÊNCIA	

Nº	LOCAL	DISCRIMINAÇÃO	DES.	DIV.	GER.	DATA
REVISÃO						

CANCELA E SUBSTITUI O DESENHO NÚMERO:

CANCELADO E SUBSTITUÍDO PELO DESENHO NÚMERO:

CENTRO DE DOCUMENTAÇÃO
RECEBIDO: __/__/__
Nº DOC.: _____ ASS.: _____
APROVAÇÃO CESAN:
ASS.: _____ MATR.: _____
UNID.: _____ DATA: __/__/__
ESTA APROVAÇÃO NÃO ISENTA A CONTRATADA DE SUAS RESPONSABILIDADES LEGAIS.

EMITENTE: AQUACONSULT consultoria e projetos de engenharia ltda

PROJETADO: KLEBER DE MELLO TRISTÃO	COORDENADOR: NESTOR A. GORZA, JR.
CREA: 4347-D REGIÃO: ES	CREA: 3424-D REGIÃO: ES
DESENHO: LUCAS MULINI	Nº DES. PROJETISTA: 066-EL-5-035-642
DATA: 01/06	

RESPONSÁVEL TÉCNICO: ALEXANDRE J. SERAFIM
CREA: 961-D REGIÃO: ES ART Nº: _____ DATA: 01/06

EMISSÃO CESAN	DATAS
PROJETADO: AQUACONSULT	01/06
CREA:	
DESENHADO:	
VERIFICADO: MILTON KLAINE	01/06
DIVISÃO: MILTON KLAINE	01/06
GERÊNCIA: CLÁUDIA V. D. CONTARATO	01/06

CESAN

MUNICÍPIO: SERRA | DISTRITO: SEDE | BAIRRO: CENTRO

NOME DO EMPREENDIMENTO: SISTEMA DE ESGOTO SANITÁRIO DE SERRA

TÍTULO: ESTAÇÃO DE TRATAMENTO DE ESGOTO
SISTEMA DE FLOTAÇÃO
PROJETO ELÉTRICO / CANALETA-PISO
CORTE G-G, DETALHES

3

ESCALA:	FOLHA:	Nº CESAN	REV:
INDICADA	09 / 42	A-035-000-92-6-XX-0055	0